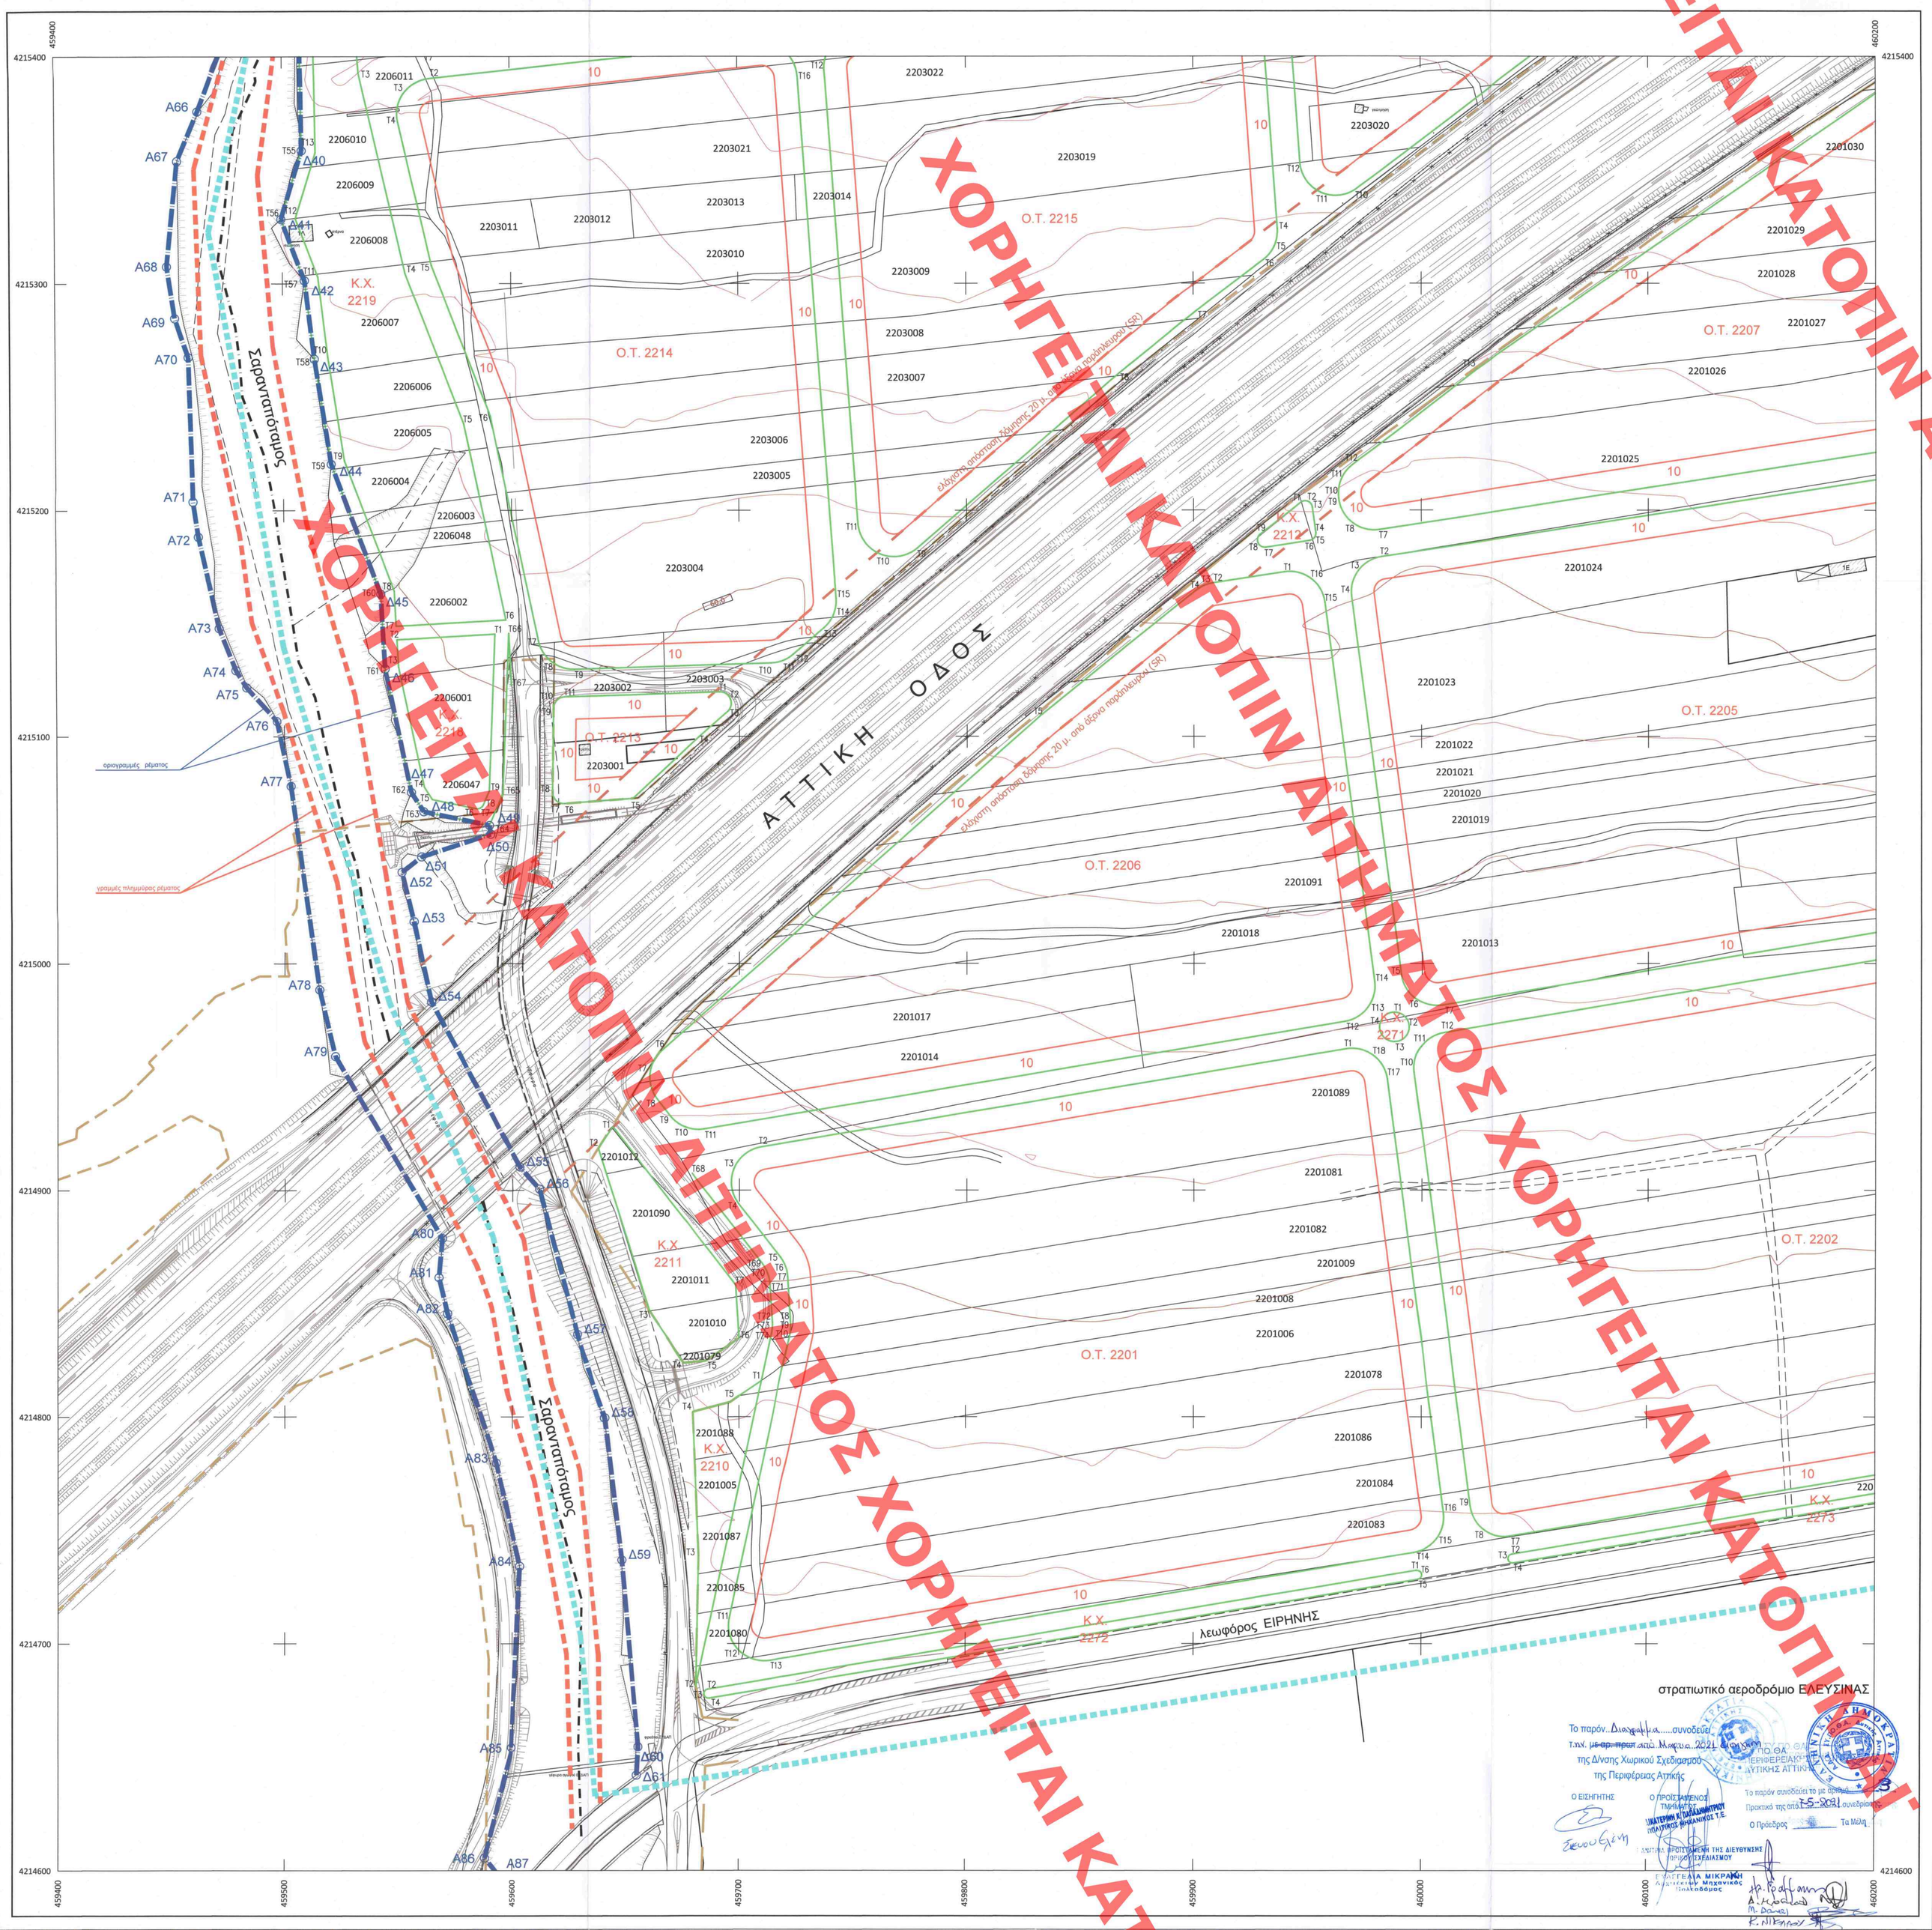

Andriana Katsina
08.11.2022 12:14

Αριθμός	Είδος	Εμβαδόν	Κορυφές	X	Ψ
2201	ΟΤ	55.442.289	T1	459.958.846	4.214.862.338
			T2	459.709.528	4.214.919.057
			T3	459.697.512	4.214.909.285
			T4	459.699.713	4.214.893.970
			T5	459.717.985	4.214.870.588
			T6	459.720.240	4.214.866.292
			T7	459.721.216	4.214.861.728
			T8	459.722.513	4.214.840.661
			T9	459.722.500	4.214.838.548
			T10	459.722.203	4.214.836.492
			T11	459.695.764	4.214.711.548
			T12	459.699.816	4.214.697.225
			T13	459.713.749	4.214.692.621
			T14	459.996.955	4.214.740.254
			T15	460.006.969	4.214.748.595
			T16	460.009.919	4.214.757.765
			T17	459.995.017	4.214.848.992
			T18	459.978.791	4.214.959.471
2202	ΟΤ	84.040.883	T1	460.281.558	4.215.011.904
			T2	460.273.504	4.215.009.040
			T3	460.279.720	4.214.998.450
			T4	460.304.833	4.214.907.333
			T5	460.301.882	4.214.795.945
			T6	460.291.668	4.214.789.822
			T7	460.036.763	4.214.747.457
			T8	460.027.837	4.214.750.322
			T9	460.021.811	4.214.760.911
			T10	459.996.709	4.214.952.025
			T11	459.999.659	4.214.963.398
			T12	460.026.673	4.214.969.539
			T13	460.234.779	4.215.218.920
			T14	459.982.316	4.215.179.357
			T15	459.972.378	4.215.173.240
			T16	459.969.374	4.215.161.817
			T17	459.991.097	4.214.995.094
			T18	459.997.324	4.214.984.504
			T19	460.009.270	4.214.987.640
			T20	460.261.155	4.215.024.005
			T21	460.273.169	4.215.030.145
			T22	460.274.119	4.215.041.518
			T23	460.332.774	4.215.205.537
			T24	460.248.819	4.215.215.873
2208	ΟΤ	42.095.310	T1	459.939.979	4.215.172.847
			T2	459.908.922	4.215.167.748
			T3	459.904.364	4.215.166.588
			T4	459.900.800	4.215.164.441
			T5	459.832.210	4.215.108.965
			T6	459.685.926	4.214.961.611
			T7	459.660.707	4.214.951.329
			T8	459.663.919	4.214.940.298
			T9	459.669.596	4.214.932.915
			T10	459.676.295	4.214.927.898
			T11	459.684.619	4.214.927.037
			T12	459.966.441	4.214.974.437
			T13	459.976.458	4.214.980.577
			T14	459.979.406	4.214.991.648
			T15	459.957.618	4.215.159.165
			T16	459.951.463	4.215.169.701
2207	ΟΤ	28.359.713	T1	460.205.890	4.215.387.870
			T2	460.221.202	4.215.389.322
			T3	460.230.406	4.215.376.999
			T4	460.247.164	4.215.248.387
			T5	460.244.160	4.215.238.944
			T6	460.234.022	4.215.230.647
			T7	459.981.759	4.215.191.585
			T8	459.969.919	4.215.184.332
			T9	459.963.764	4.215.204.868
			T10	459.963.702	4.215.205.342
			T11	459.964.764	4.215.213.374
			T12	459.969.690	4.215.219.608
			T13	460.024.870	4.215.262.163
2213	ΟΤ	2.271.013	T1	459.691.272	4.215.119.700
			T2	459.696.071	4.215.116.563
			T3	459.694.768	4.215.110.960
			T4	459.682.186	4.215.099.698
			T5	459.653.244	4.215.072.768
			T6	459.622.927	4.215.070.431
			T7	459.619.118	4.215.071.774
			T8	459.617.543	4.215.075.483
			T9	459.618.109	4.215.112.621
			T10	459.619.544	4.215.116.051
			T11	459.622.950	4.215.117.542
2214	ΟΤ	40.944.579	T1	459.[illegible]	4.212.495.960
			T2	459.[illegible]424	4.215.390.332
			T3	459.[illegible]326	4.215.383.836
			T4	459.[illegible]	4.215.371.225
			T5	459.565.[illegible]	4.215.307.932
			T6	459.[illegible]	4.215.241.377
			T7	[illegible]	4.215.142.153
			T8	[illegible]	4.215.133.037
			T9	[illegible]	4.215.129.689
			T10	459.713.908	4.215.122.420
			T11	459.719.118	4.215.[illegible]486
			T12	460.723.973	4.215.[illegible]230
			T13	460.737.[illegible]	4.215.[illegible]
			T14	460.741.[illegible]	4.215.[illegible]
			T15	460.742.374	4.215.180.862
			T16	460.728.490	4.215.[illegible]
			T17	460.720.903	4.215.[illegible]
2215	ΟΤ	34.247.564	T1	459.913.406	4.215.[illegible]018
			T2	459.925.187	4.215.[illegible]455
			T3	459.930.754	4.215.[illegible]
			T4	459.936.999	4.215.[illegible]
			T5	459.938.641	4.215.318.[illegible]
			T6	459.930.855	4.215.310.[illegible]
			T7	459.901.393	4.215.287.[illegible]
			T8	459.887.528	4.215.280.445
			T9	459.778.208	4.215.183.318
			T10	459.761.912	4.215.180.707
			T11	460.782.284	4.215.184.108
			T12	459.758.346	4.215.393.921
			T13	460.741.967	4.215.405.580
			T14	459.752.322	4.215.410.623
2221	ΟΤ	117.289.525	T1	460.034.295	4.215.858.742
			T2	460.206.195	4.215.857.810
			T3	460.217.245	4.215.853.243
			T4	460.221.916	4.215.842.110
			T5	460.221.818	4.215.530.359
			T6	460.219.828	4.215.522.712
			T7	460.214.367	4.215.517.002
			T8	460.199.750	4.215.507.971
			T9	460.082.910	4.215.426.280
			T10	459.972.164	4.215.341.870
			T11	459.958.174	4.215.340.253
			T12	459.946.985	4.215.353.264
			T13	459.924.864	4.215.870.391
			T14	459.925.187	4.215.874.835
			T15	459.928.748	4.215.879.008
			T16	460.020.438	4.215.850.587
			T17	460.028.238	4.215.856.585
ΕΞΚ			T53	459.508.519	4.215.358.575
			T56	459.499.428	4.215.328.415
			T57	459.509.588	4.215.301.352
			T58	459.513.720	4.215.286.708
			T59	459.520.915	4.215.220.310
			T60	459.542.401	4.215.163.012
			T61	459.544.263	4.215.129.906
			T62	459.555.724	4.215.075.464
			T63	459.561.099	4.215.066.693
			T64	459.569.895	4.215.060.831
			T65	459.595.930	4.215.074.770
			T66	459.598.565	4.215.145.528
			T67	459.599.895	4.215.122.708
			T68	459.679.197	4.214.907.422
			T69	459.709.793	4.214.887.858
			T70	459.712.328	4.214.883.316
			T71	459.713.416	4.214.858.228
			T72	459.714.446	4.214.841.496
			T73	459.714.432	4.214.838.138
			T74	459.714.101	4.214.836.805

Αριθμός	Είδος	Εμβαδό	Κορυφές	X	Ψ
2210	ΚΧ	1.661.688	T1	459.759.696	4.214.811.942
			T2	459.681.265	4.214.881.315
			T3	459.682.400	4.214.738.780
			T4	459.679.710	4.214.802.180
			T5	459.696.110	4.214.806.510
2211	ΚΧ	2.823.597	T1	459.644.270	4.214.928.007
			T2	459.837.910	4.214.918.441
			T3	459.860.565	4.214.844.592
			T4	459.875.820	4.214.823.510
			T5	459.885.530	4.214.824.770
			T6	459.898.843	4.214.834.583
			T7	459.898.397	4.214.858.074
			T8	459.848.981	4.215.203.537
			T9	459.850.171	4.215.203.766
			T3	459.952.139	4.215.201.715
			T4	459.953.583	4.215.196.133
			T5	459.892.870	4.215.187.801
			T6	459.900.804	4.215.186.558
			T7	459.931.824	4.215.183.542
			T8	459.928.197	4.215.185.422
			T9	459.929.145	4.215.189.214
2218	ΚΧ	2.821.534	T1	459.562.587	4.215.145.189
			T2	459.549.549	4.215.142.770
			T3	459.500.228	4.215.130.687
			T4	459.561.379	4.215.077.746
			T5	459.564.828	4.215.072.239
			T6	459.583.894	4.215.068.226
			T7	459.585.998	4.215.068.501
			T8	459.587.272	4.215.066.986
			T9	459.588.977	4.215.076.106
2219	ΚΧ	12.952.487	T1	459.505.814	4.215.539.085
			T2	459.522.653	4.215.533.434
			T3	459.533.572	4.215.392.772
			T4	459.553.798	4.215.304.434
			T5	459.578.118	4.215.238.178
			T6	459.597.337	4.215.151.487
			T7	459.549.212	4.215.149.760
			T8	459.548.340	4.215.140.262
			T9	459.538.750	4.215.221.839
			T10	459.519.665	4.215.287.533
			T11	459.515.458	4.215.302.782
			T12	459.505.798	4.215.339.629
			T13	459.514.532	4.215.357.734
			T14	459.515.500	4.215.427.969
			T15	459.512.585	4.215.459.234
			T16	459.506.580	4.215.507.259
			T17	459.504.324	4.215.534.647
2271	ΚΧ	132.732	T1	459.988.057	4.214.976.489
			T2	459.994.557	4.214.971.988
			T3	459.988.057	4.214.965.489
			T4	459.981.557	4.214.971.988
2272	ΚΧ	1.279.459	T1	459.997.909	4.214.793.302
			T2	459.984.559	4.214.879.936
			T3	459.984.920	4.214.877.933
			T4	459.997.222	4.214.875.991
			T5	459.998.572	4.214.724.357
			T6	460.002.213	4.214.724.661
2273	ΚΧ	1.034.258	T1	460.292.822	4.214.781.870
			T2	460.040.737	4.214.789.555
			T3	460.039.097	4.214.757.201
			T4	460.291.400	4.214.735.661
			T5	460.293.281	4.214.777.926
			T6	460.294.928	4.214.780.230

ΟΡΙΟΓΡΑΜΜΕΣ ΡΕΜΑΤΟΣ ΣΑΡΑΝΤΑΠΟΤΑΜΟΣ

ΠΙΝΑΚΑΣ ΣΥΝΤΕΤΑΓΜΕΝΩΝ ΑΡΙΣΤΕΡΗΣ ΓΡΑΜΜΗΣ ΟΡΙΟΘΕΤΗΣΗΣ

Α/Α	X	Ψ
A66	459452.57	4215375.87
A67	459453.58	4215353.93
A68	459448.91	4215307.54
A69	459452.37	4215284.69
A70	459458.12	4215267.56
A71	459459.94	4215203.81
A72	459462.14	4215188.38
A73	459471.10	4215147.77
A74	459478.46	4215129.23
A75	459483.19	4215121.65
A76	459496.66	4215106.78
A77	459502.87	4215078.24
A78	459515.22	4214988.40
A79	459522.18	4214959.07
A80	459569.09	4214878.74
A81	459567.62	4214861.45
A82	459571.32	4214846.50
A83	459592.91	4214779.66
A84	459603.27	4214734.14
A85	459599.62	4214654.15
A86	459587.86	4214605.55
A87	459600.36	4214590.20

ΠΙΝΑΚΑΣ ΣΥΝΤΕΤΑΓΜΕΝΩΝ ΔΕΞΙΑΣ ΓΡΑΜΜΗΣ ΟΡΙΟΘΕΤΗΣΗΣ

Α/Α	X	Ψ
Δ40	459608.52	4215358.58
Δ41	459499.43	4215328.42
Δ42	459509.59	4215301.35
Δ43	459513.72	4215286.71
Δ44	459520.92	4215220.31
Δ45	459542.40	4215163.01
Δ46	459544.28	4215129.91
Δ47	459555.72	4215075.46
Δ48	459561.10	4215066.89
Δ49	459589.90	4215060.83
Δ50	459590.46	4215056.99
Δ51	459600.10	4215047.05
Δ52	459551.56	4215040.25
Δ53	459556.80	4215018.51
Δ54	459564.38	4214983.12
Δ55	459603.16	4214910.29
Δ56	459611.78	4214900.58
Δ57	459628.57	4214836.22
Δ58	459640.81	4214799.52
Δ59	459649.34	4214736.85
Δ60	459655.72	4214654.52
Δ61	459656.00	4214642.09

Υ Π Ο Μ Ν Η Μ Α

- Όριο πολεοδομικής ενότητας Χονδρεμπορίου
- Όριο απαλλοτρίωσης ΑΤΤΙΚΗΣ ΟΔΟΥ
- ελάχιστη απόσταση δόμησης από παράπλευρο οδό (SR)
- κεντρικός αγωγός φυσικού αερίου διαμέτρου 30΄΄
- αγωγός φυσικού αερίου διαμέτρου 30΄΄ - κλάδος Λαυρίου
- αγωγός φυσικού αερίου διαμέτρου 30΄΄ - κλάδος Κερατσινίου
- οριογραμμές ρέματος
- γραμμές πλημμύρας ρέματος
- Ρυμοτομική γραμμή
- Οικοδομική γραμμή
- Ο.Τ. 2201 — Αρίθμηση οικοδομικών τετραγώνων (Ο.Τ.)
- Κ.Χ. 2210 — Αρίθμηση κοινοχρήστων χώρων (Κ.Χ.)
- Α40 — κορυφή αριστερής οριογραμμής ρέματος
- Δ40 — κορυφή δεξιάς οριογραμμής ρέματος

ΧΡΗΣΕΙΣ ΓΗΣ

Στους οικοδομήσιμους χώρους επιτρέπεται η χρήση Χονδρεμπορίου σύμφωνα με το 21.06.2018 Π.Δ. ΥΠ. ΑΡ. 59 (Φ.Ε.Κ. 114/Α/29.06.2018) "Καταγραφές και περιεχόμενο χρήσεων γης" στο άρθρο 17 παρ.5 "Γενικές και Μεταβατικές Διατάξεις" αναφέρεται ότι: "Στις περιοχές των άρθρων 5, 6, 7 και 10 του από 23.2.1987 (Δ΄ 166) από τη δημοσίευση του παρόντος παράλληλα με τις χρήσεις γης που προβλέπονται από ισχύοντα ΓΠΣ και ΣΧΟΔΑΛ, ισχύουν και οι χρήσεις γης που προβλέπονται στα άρθρα 8, 11, 9 και 6 αντίστοιχα του παρόντος προεδρικού διατάγματος, ανάμη και στις περιπτώσεις που η περιοχή έχει πολεοδομηθεί."

Στην περιοχή μελέτης οι χρήσεις γης καθορίζονται σύμφωνα με το άρθρο 9 του Π.Δ. ΥΠ. ΑΡ. 59 "Χονδρεμπόριο" με εξάιρεση :

- (32) Χώρος επεξεργασίας και διάθεσης λυμάτων
- (39) Κέντρα Αποτέφρωσης Νεκρών (Κ.Α.Ν.) και Οστών
- Αποθήκευση εύβλεκτων, τοξικών ουσιών και καυσίμων, ενώ παραμένουν οι εγκαταστάσεις του φυσικού αερίου.

ΟΡΟΙ ΚΑΙ ΠΕΡΙΟΡΙΣΜΟΙ ΔΟΜΗΣΗΣ

α. Οι όροι και οι περιορισμοί δόμησης είναι οι εξής :
Τα ελάχιστα όρια εμβαδού και προσόψεου και οι Λοιποί όροι και περιορισμοί δόμησης των οικοπέδων ορίζονται ως εξής :

Α. ελάχιστο πρόσωπο : είκοσι πέντε (25) μέτρα
ελάχιστο εμβαδόν : τρεις χιλιάδες (3000) τ.μ.
συντελεστής δόμησης : ένα και έξι δέκατα (1,20)
μέγιστο ποσοστό επιτρεπόμενης κάλυψης : εξήντα τοις εκατό της επιφανείας (60 %)

Β. Ειδικά για τα οικόπεδα των Ο.Τ. 2226, 2227, 2228, 2229, 2230, 2231, 2232, 2233 και 2234 που δεν πληρούν τις προϋποθέσεις της συνιστέρω παραγράφου Α ισχύουν τα παρακάτω :
ελάχιστο πρόσωπο : δέκα (10) μέτρα
ελάχιστο εμβαδόν : τριακόσια (300) τ.μ.
συντελεστής δόμησης : οκτώ δέκατα (0,80)
μέγιστο ποσοστό επιτρεπόμενης κάλυψης : εξήντα τοις εκατό της επιφανείας (60 %)

Γ. Κατά παρέκκλιση της παραγράφου Α είναι άρτια και οικοδομήσιμα τα οικόπεδα που προκύπτουν από τη συνένωση των ιδιοκτησιών της παραγράφου Β και έχουν μετά την αφαίρεση της εισφοράς σε γη :
ελάχιστο πρόσωπο : είκοσι (20) μέτρα
ελάχιστο εμβαδόν : δύο χιλιάδες (2000) τ.μ.
για τα προκύπτοντα οικόπεδα ισχύουν : συντελεστής δόμησης 1,20 και μέγιστη επιτρεπόμενη κάλυψη εξήντα τοις εκατό (60 %)

β. Απαγορεύεται η κατάτμηση οικοπέδων με πρόσωπο μικρότερο των σαράντα (40) μ. και εμβαδόν μικρότερο των δέκα χιλιάδων (10000) τ.μ.

γ. Για την έκδοση οικοδομικών αδειών απαιτείται η έγκριση του Γ.Ε.Α. για το μέγιστο ύψος των κατασκευών .

δ. Για την έκδοση οικοδομικών αδειών απαιτείται η έγκριση της αρμόδιας αεροναυλογικής υπηρεσίας.

ε. Υπαρχειακή πρασιά δέκα (10) και τεσσάρων (4) μέτρων, όπως φαίνεται στο διάγραμμα κλίμακας 1:2000 και στα διαγράμματα κλίμακας 1:1000.

στ. Κατά παρέκκλιση των ανωτέρω θα πρέπει :
- στο οικοδομήσιμο τμήμα του οικοπέδου να εγγράφεται κάτοψη κτιρίου με ελάχιστη επιφάνεια πενήντα (50) τ.μ. και ελάχιστο πλευρά πέντε (5) μ.
- τα οικόπεδα δεν δημιουργήθηκαν από κατάτμηση, η οποία έγινε κατά παράβαση των διατάξεων του Π.Δ. της 22.6.1983 "Καθορισμός ζώνης οικιστικού ελέγχου (Ζ.Ο.Ε.) και κατώτατου ορίου κατάτμησης σε αλλαλαγή την εκτός ορίων και εκτός ορίων οικισμών προϋφιστάμενων του έτους 1923 περιοχή Ν. Αττικής" (Φ.Ε.Κ. 284/Δ/1983)

ζ. Στις περιοχές που χαρακτηρίσθηκαν ως κατ' αρχήν Γεωλογικά Ακατάλληλες περιοχές εφόσον χωροθετηθούν κατασκευές θα πρέπει να γίνεται περαιτέρω γεωτεχνική διερεύνηση πριν τη θεμελίωση κτιρίων σπουδαιότητας Σ1 και άνω.

η. Στις περιοχές που χαρακτηρίσθηκαν ως κατ' αρχήν κατάλληλες από προϋποθέσεις θα πρέπει να γίνεται περαιτέρω γεωτεχνική διερεύνηση στα κτίρια σπουδαιότητας Σ2 και άνω, πρότυ σχεδιαστεί η θεμελίωση (με την επιφύλαξη της παρ. 26.1 του ΕΑΚ 2000 όπως τροποποιήθηκε το 2003)
Επίσης θα πρέπει να αποφεύγεται η εγκατάσταση ιλιώτερα ρυτιογόνων δραστηριοτήτων σε περιοχές υψηλής τρωτότητας του υπόγειου νερού.

Κατά τα λοιπά ισχύει ότι προβλέπεται από τις διατάξεις του Ν.Ο.Κ.

ΕΛΛΗΝΙΚΗ ΔΗΜΟΚΡΑΤΙΑ
ΠΕΡΙΦΕΡΕΙΑ ΑΤΤΙΚΗΣ

ΔΗΜΟΣ ΕΛΕΥΣΙΝΑΣ
ΤΕΧΝΙΚΗ ΥΠΗΡΕΣΙΑ

ΤΙΤΛΟΣ ΜΕΛΕΤΗΣ :
ΚΤΗΜΑΤΟΓΡΑΦΗΣΗ - ΠΟΛΕΟΔΟΜΗΣΗ - ΠΡΑΞΗ ΕΦΑΡΜΟΓΗΣ ΠΕΡΙΟΧΗΣ ΧΟΝΔΡΕΜΠΟΡΙΟΥ ΔΗΜΟΥ ΕΛΕΥΣΙΝΑΣ

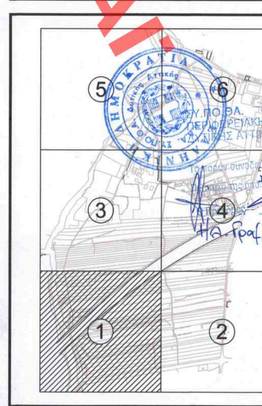

ΑΝΑΔΟΧΟΙ ΜΕΛΕΤΗΣ
1. GEOPLAN
Π.ΔΕΛΗΚΟΥΡΑΣ - Δ.ΠΑΝΑΓΙΩΤΟΥ Ο.Ε.
2. ΚΑΪΝΤΑΣΗ ΖΩΗ
3. ΔΗΜΗΤΡΙΟΥ ΗΛΙΑΣ

ΟΜΑΔΑ ΠΟΛΕΟΔΟΜΙΚΗΣ ΜΕΛΕΤΗΣ
ΔΗΜΗΤΡΗΣ ΠΑΝΑΓΙΩΤΟΥ
Τοπογράφος Μηχανικός - Πολεοδόμος
ΠΑΝΤΕΛΗΣ ΔΕΛΗΚΟΥΡΑΣ
Τοπογράφος Μηχανικός - Συκοπτικοπολεοδόμος
ΑΣΤΕΡΙΟΣ ΓΚΑΝΑΣ
Τοπογράφος Μηχανικός - Πολεοδόμος
ΓΕΩΡΓΙΟΣ ΚΩΝΣΤΑΝΤΙΝΟΥ
Τοπογράφος Μηχανικός - Πολεοδόμος
ΠΑΝΑΓΙΩΤΟΥ ΝΙΚΟΛΑΟΣ
Πολιτικός Μηχανικός - Πολεοδόμος

ΤΟΠΟΓΡΑΦΙΚΗ - ΠΟΛΕΟΔΟΜΙΚΗ ΜΕΛΕΤΗ
GEOPLAN
Π.ΔΕΛΗΚΟΥΡΑΣ - Δ.ΠΑΝΑΓΙΩΤΟΥ Ο.Ε.
σφραγίδα - υπογραφή
Π. ΔΕΛΗΚΟΥΡΑΣ - Δ. ΠΑΝΑΓΙΩΤΟΥ Ο.Ε.
"GEOPLAN"
ΤΕΧΝΙΚΕΣ ΕΤΑΙΡΕΙΕΣ
Δ. ΚΙΟΥΣΗ 29 - 11527 ΑΘΗΝΑ
ΤΗΛ. 2106411029 - 2106411030 - 2103461969
ΑΦΜ: 092446541 - ΔΟΥ Α' ΑΘΗΝΩΝ

ΠΟΛΕΟΔΟΜΙΚΗ ΜΕΛΕΤΗ

ΤΙΤΛΟΣ ΣΧΕΔΙΟΥ :
ΠΟΛΕΟΔΟΜΙΚΟ - ΡΥΜΟΤΟΜΙΚΟ ΣΧΕΔΙΟ
ΠΡΟΣ ΘΕΣΜΟΘΕΤΗΣΗ
3ο πρακτικό / 3ης συνεδρίασης 07.06.2021 ΣΥ.ΠΟ.ΘΑ. Α΄ ΠΕΡΙΦΕΡΕΙΑ ΑΤΤΙΚΗΣ Π.Ε. ΔΥΤΙΚΗΣ ΑΤΤΙΚΗΣ

ΚΛΙΜΑΚΑ ΣΧΕΔΙΟΥ :	1 : 1000
ΑΡΙΘΜΟΣ ΣΧΕΔΙΟΥ :	**P - 2.1**
ΗΜΕΡΟΜΗΝΙΑ :	ΙΟΥΝΙΟΣ 2021

Ο Επιβλ.: Μιχαηλίδη Τ.Υ.Δ.Ε. | Ο αν. Προϊστ. Τμ. Μελετών: Θαν. Δίκτυο Τ.Υ.Δ.Ε. | Ο Δ/ντης Τ.Υ.Δ.Ε.
ΑΝΤΩΝΙΟΣ ΑΛΕΞΑΝΔΡΟΣ ΜΙΧΑΗΛΙΔΗΣ
ΑΡΧΙΤΕΚΤΩΝ ΜΗΧΑΝΙΚΟΣ
ΠΑΝΑΓΙΩΤΗΣ ΠΑΠΑΔΟΠΟΥΛΟΣ
ΠΟΛΙΤΙΚΟΣ ΜΗΧΑΝΙΚΟΣ
ΓΕΩΡΓΙΟΣ ΜΠΕΛΙΠΡΟΥΝΑΣ
ΠΟΛΙΤΙΚΟΣ ΜΗΧΑΝΙΚΟΣ ΤΕ