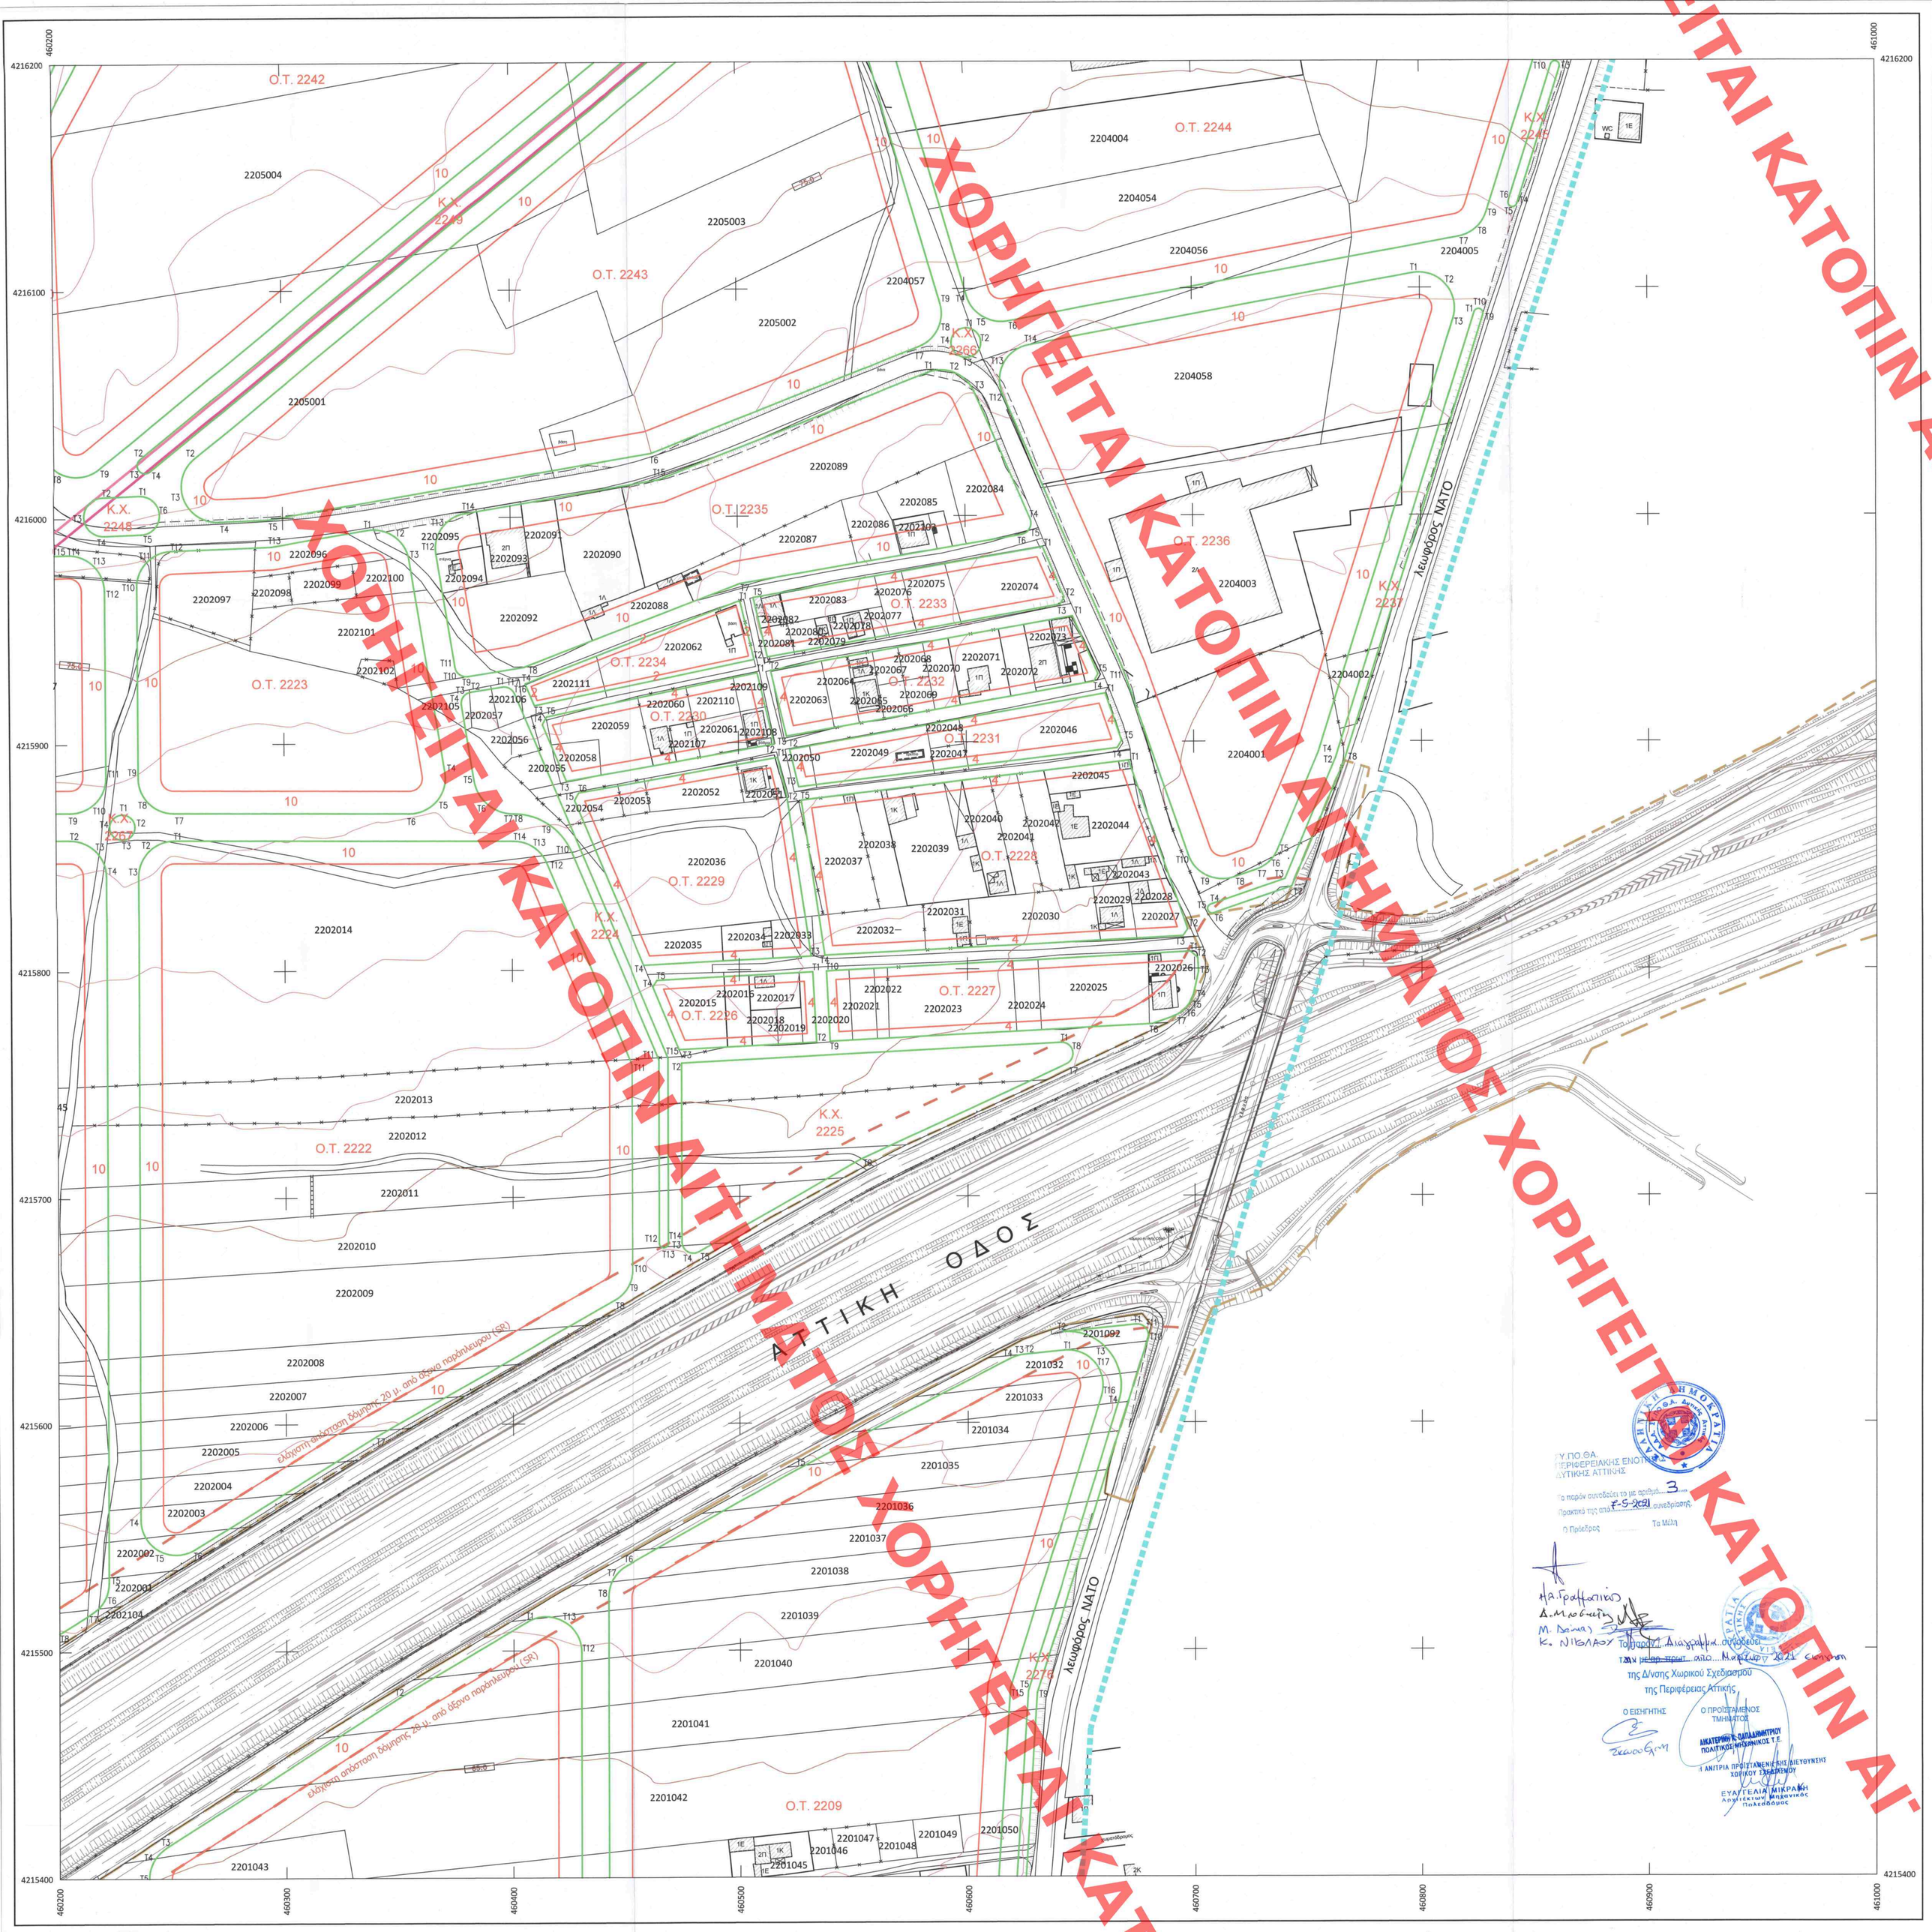

Αριθμός	Είδος	Εμβαδόν	Κορυφές	X	Y
2206	ΟΤ	40.214.018	Τ1	460.408.069	4.215.512.864
			Τ2	460.349.993	4.215.479.478
			Τ3	460.248.851	4.215.413.581
			Τ4	460.241.089	4.215.406.788
			Τ5	460.239.754	4.215.388.134
			Τ6	460.258.922	4.215.251.040
			Τ7	460.265.074	4.215.240.504
			Τ8	460.276.915	4.215.237.587
			Τ9	460.418.527	4.215.259.397
			Τ10	460.426.030	4.215.264.701
			Τ11	460.429.861	4.215.274.908
			Τ12	460.429.801	4.215.499.374
			Τ13	460.421.960	4.215.513.023
2209	ΟΤ	55.859.479	Τ1	460.842.308	4.215.831.818
			Τ2	460.834.810	4.215.830.026
			Τ3	460.821.707	4.215.829.451
			Τ4	460.818.963	4.215.828.342
			Τ5	460.525.960	4.215.580.097
			Τ6	460.448.828	4.215.537.653
			Τ7	460.443.958	4.215.531.694
			Τ8	460.441.561	4.215.523.755
			Τ9	460.441.801	4.215.281.697
			Τ10	460.447.203	4.215.269.740
			Τ11	460.459.427	4.215.268.188
			Τ12	460.594.131	4.215.287.140
			Τ13	460.603.311	4.215.292.119
			Τ14	460.607.374	4.215.301.171
			Τ15	460.818.618	4.215.483.183
			Τ16	460.858.870	4.215.811.498
			Τ17	460.856.059	4.215.828.117
2221	ΟΤ	117.289.525	Τ1	460.034.295	4.215.858.742
			Τ2	460.208.195	4.215.857.870
			Τ3	460.217.245	4.215.853.245
			Τ4	460.221.818	4.215.842.770
			Τ5	460.221.818	4.215.530.359
			Τ6	460.219.828	4.215.522.712
			Τ7	460.214.367	4.215.517.002
			Τ8	460.199.750	4.215.507.971
			Τ9	460.082.910	4.215.426.280
			Τ10	459.972.164	4.215.341.870
			Τ11	459.956.174	4.215.340.053
			Τ12	459.946.985	4.215.353.264
			Τ13	459.924.864	4.215.870.391
			Τ14	459.925.187	4.215.874.535
			Τ15	459.926.748	4.215.879.008
			Τ16	460.020.436	4.215.850.587
			Τ17	460.026.238	4.215.856.585
2222	ΟΤ	54.349.541	Τ1	460.231.595	4.215.857.039
			Τ2	460.240.442	4.215.853.069
			Τ3	460.235.818	4.215.841.939
			Τ4	460.235.816	4.215.558.406
			Τ5	460.243.889	4.215.544.884
			Τ6	460.259.787	4.215.545.049
			Τ7	460.340.083	4.215.594.687
			Τ8	460.444.873	4.215.654.336
			Τ9	460.450.489	4.215.660.088
			Τ10	460.452.593	4.215.687.973
			Τ11	460.452.593	4.215.757.977
			Τ12	460.415.281	4.215.847.232
			Τ13	460.409.530	4.215.854.229
			Τ14	460.400.873	4.215.856.882
			Τ15	460.337.393	4.215.994.493
			Τ16	460.349.152	4.215.991.748
			Τ17	460.355.510	4.215.981.490
			Τ18	460.370.747	4.215.887.321
			Τ19	460.387.178	4.215.874.607
			Τ20	460.355.169	4.215.869.114
			Τ21	460.251.436	4.215.849.640
			Τ22	460.240.366	4.215.874.287
			Τ23	460.235.816	4.215.885.340
			Τ24	460.235.816	4.215.969.909
			Τ25	460.240.220	4.215.980.788
			Τ26	460.250.921	4.215.985.598
			Τ27	460.294.834	4.215.897.283
2226	ΟΤ	2.035.539	Τ1	460.532.179	4.215.798.816
			Τ2	460.533.809	4.215.797.966
			Τ3	460.479.547	4.215.764.782
			Τ4	460.482.015	4.215.762.407
			Τ5	460.463.855	4.215.795.332
2227	ΟΤ	4.940.087	Τ1	460.698.219	4.215.807.820
			Τ2	460.701.397	4.215.804.768
			Τ3	460.701.766	4.215.798.725
			Τ4	460.700.512	4.215.788.538
			Τ5	460.697.740	4.215.784.574
			Τ6	460.692.683	4.215.782.035
			Τ7	460.691.538	4.215.779.309
			Τ8	460.691.538	4.215.775.749
			Τ9	460.639.678	4.215.768.281
			Τ10	460.594.791	4.215.799.220
2228	ΟΤ	11.315.521	Τ1	460.117.403	4.215.891.828
			Τ2	460.397.038	4.215.917.460
			Τ3	460.480.016	4.215.804.487
			Τ4	460.537.487	4.215.731.204
			Τ5	460.527.323	4.215.722.565
2229	ΟΤ	6.958.466	Τ1	460.517.062	4.215.707.984
			Τ2	460.521.024	4.215.705.853
			Τ3	460.531.468	4.215.705.689
			Τ4	460.457.995	4.215.606.255
			Τ5	460.427.658	4.215.627.911
			Τ6	460.429.457	4.215.627.975
2230	ΟΤ	2.940.096	Τ1	460.508.351	4.215.705.035
			Τ2	460.515.708	4.215.700.255
			Τ3	460.424.133	4.215.683.228
			Τ4	460.413.687	4.215.908.743
			Τ5	460.415.469	4.215.911.553
2231	ΟΤ	2.953.273	Τ1	460.661.239	4.215.921.597
			Τ2	460.522.429	4.215.896.308
			Τ3	460.526.281	4.215.880.490
			Τ4	460.666.448	4.215.897.275
			Τ5	460.668.447	4.215.900.468
2232	ΟΤ	4.120.189	Τ1	460.647.012	4.215.955.536
			Τ2	460.514.229	4.215.931.849
			Τ3	460.521.056	4.215.902.797
			Τ4	460.656.306	4.215.926.819
			Τ5	460.658.117	4.215.929.914
2233	ΟΤ	3.515.129	Τ1	460.633.728	4.215.986.185
			Τ2	460.643.387	4.215.983.946
			Τ3	460.641.607	4.215.960.666
			Τ4	460.512.856	4.215.937.699
			Τ5	460.508.656	4.215.964.110
2234	ΟΤ	1.858.321	Τ1	460.500.625	4.215.982.705
			Τ2	460.506.960	4.215.936.560
			Τ3	460.410.176	4.215.916.552
			Τ4	460.406.159	4.215.926.172
2235	ΟΤ	16.708.008	Τ1	460.583.663	4.216.063.027
			Τ2	460.595.645	4.216.062.934
			Τ3	460.604.045	4.216.054.873
			Τ4	460.628.539	4.215.998.820
			Τ5	460.628.151	4.215.994.297
			Τ6	460.624.607	4.215.991.706
			Τ7	460.500.792	4.215.970.196
			Τ8	460.405.695	4.215.933.498
			Τ9	460.381.127	4.215.928.937
			Τ10	460.377.407	4.215.930.441
			Τ11	460.375.400	4.215.933.998
			Τ12	460.367.306	4.215.983.714
			Τ13	460.370.040	4.215.995.382
			Τ14	460.380.186	4.216.001.702
			Τ15	460.468.227	4.216.016.088
2236	ΟΤ	30.463.854	Τ1	460.796.779	4.216.106.455
			Τ2	460.811.396	4.216.101.430
			Τ3	460.814.624	4.216.086.315
			Τ4	460.764.725	4.215.895.542
			Τ5	460.736.504	4.215.852.222
			Τ6	460.732.736	4.215.848.644
			Τ7	460.727.144	4.215.843.483
			Τ8	460.717.468	4.215.840.131
			Τ9	460.705.475	4.215.840.983
			Τ10	460.697.513	4.215.848.982
			Τ11	460.669.295	4.215.931.765
			Τ12	460.616.562	4.216.053.433
			Τ13	460.617.108	4.216.067.073
			Τ14	460.628.101	4.216.078.133
2238	ΟΤ	97.300.093	Τ1	460.129.237	4.216.329.874
			Τ2	460.120.950	4.216.328.904
			Τ3	460.114.330	4.216.323.825
			Τ4	460.034.915	4.216.218.801
			Τ5	459.957.637	4.216.039.610
			Τ6	459.893.689	4.215.893.357
			Τ7	459.895.105	4.215.878.514
			Τ8	459.908.181	4.215.871.382
			Τ9	460.208.036	4.215.869.871
			Τ10	460.217.189	4.215.874.441
			Τ11	460.221.818	4.215.885.370
			Τ12	460.221.818	4.215.968.187
			Τ13	460.217.005	4.215.979.497
			Τ14	460.205.521	4.215.983.976
			Τ15	460.199.599	4.215.983.651
			Τ16	460.186.291	4.215.987.963
			Τ17	460.183.311	4.215.998.854
			Τ18	460.177.695	4.216.180.241
			Τ19	460.238.612	4.216.291.781
			Τ20	460.238.906	4.216.308.268
			Τ21	460.227.218	4.216.314.825
2242	ΟΤ	46.344.429	Τ1	460.281.249	4.216.308.525
			Τ2	460.271.906	4.216.300.060
			Τ3	460.265.087	4.216.298.553
			Τ4	460.192.324	4.216.185.302
			Τ5	460.190.833	4.216.161.424
			Τ6	460.190.431	4.216.151.281
			Τ7	460.184.242	4.216.033.556
			Τ8	460.203.431	4.215.919.752
			Τ9	460.219.875	4.216.021.889
			Τ10	460.495.276	4.216.247.141
			Τ11	460.500.481	4.216.263.450
			Τ12	460.497.719	4.216.274.812
2243	ΟΤ	38.841.730	Τ1	460.324.103	4.216.241.008
			Τ2	460.291.535	4.216.226.200
			Τ3	460.256.791	4.216.008.541
			Τ4	460.272.070	4.215.998.408
			Τ5	460.293.600	4.215.999.225
			Τ6	460.461.984	4.216.027.710
			Τ7	460.580.186	4.216.074.477
			Τ8	460.588.502	4.216.082.106
			Τ9	460.589.493	4.216.093.432
			Τ10	460.549.126	4.216.233.209
			Τ11	460.538.713	4.216.243.842
2244	ΟΤ	35.914.497	Τ1	460.576.758	4.216.261.138
			Τ2	460.562.582	4.216.255.983
			Τ3	460.559.291	4.216.241.262
			Τ4	460.601.033	4.216.096.725
			Τ5	460.607.870	4.216.087.731
			Τ6	460.618.983	4.216.085.845
			Τ7	460.617.231	4.216.122.437
			Τ8	460.824.776	4.216.126.143
			Τ9	460.829.343	4.216.133.190
			Τ10	460.850.571	4.216.200.793
			Τ11	460.848.918	4.216.213.797
			Τ12	460.837.976	4.216.221.014

Αριθμός	Είδος	Εμβαδόν	Κορυφές	X	Y
2224	ΚΧ	2.488.844	Τ1	460.398.056	4.215.824.881
			Τ2	460.382.259	4.215.922.649
			Τ3	460.378.998	4.215.920.641
			Τ4	460.378.115	4.215.918.914
			Τ5	460.383.507	4.215.894.197
			Τ6	460.388.406	4.215.873.085
			Τ7	460.400.894	4.215.860.853
			Τ8	460.400.934	4.215.868.682
			Τ9	460.414.208	4.215.864.197
			Τ10	460.426.355	4.215.851.855
			Τ11	460.444.593	4.215.870.495
			Τ12	460.466.593	4.215.870.495
			Τ13	460.466.593	4.215.877.495
			Τ14	460.468.593	4.215.879.495
			Τ15	460.469.593	4.215.761.064
			Τ16	460.401.481	4.215.921.851
			Τ17	460.399.280	4.215.924.392
2225	ΚΧ	7.823.752	Τ1	461.221.221	4.215.767.615
			Τ2	460.474.593	4.215.758.839
			Τ3	460.474.593	4.215.682.014
			Τ4	460.477.082	4.215.679.690
			Τ5	460.482.071	4.215.675.671
			Τ6	460.552.976	4.215.716.122
			Τ7	460.643.585	4.215.768.664
			Τ8	460.648.337	4.215.763.825
2237	ΚΧ	1.213.452	Τ1	460.823.878	4.216.089.062
			Τ2	460.762.240	4.215.892.787
			Τ3	460.739.770	4.215.899.351
			Τ4	460.707.131	4.215.828.106
			Τ5	460.700.881	4.215.825.563
			Τ6	460.708.425	4.215.824.324
			Τ7	460.742.764	4.215.836.152
			Τ8	460.764.000	4.215.891.410
			Τ9	460.827.694	4.216.087.884
			Τ10	460.828.385	4.216.090.391
2245	ΚΧ	265.154	Τ1	460.858.128	4.216.186.148
			Τ2	460.860.633	4.216.199.457
			Τ3	460.861.942	4.216.198.950
			Τ4	460.843.034	4.216.136.703
			Τ5	460.843.517	4.216.135.394
			Τ6	460.839.208	4.216.137.901
2248	ΚΧ	488.980	Τ1	460.237.302	4.216.009.997
			Τ2	460.237.314	4.216.009.391
			Τ3	460.213.142	4.216.000.575
			Τ4	460.221.958	4.215.992.403
			Τ5	460.237.841	4.215.992.009
			Τ6	460.246.118	4.216.001.825
2249	ΚΧ	2.495.113	Τ1	460.359.376	4.216.244.338
			Τ2	460.397.731	4.216.026.151
			Τ3	460.237.226	4.216.021.226
			Τ4	460.242.153	4.216.020.732
			Τ5	460.513.806	4.216.242.921
			Τ6	460.514.351	4.216.247.846
2264	ΚΧ	507.606	Τ1	460.255.653	4.216.300.800
			Τ2	460.255.387	4.216.301.597
			Τ3	460.256.163	4.216.298.893
			Τ4	460.198.843	4.216.190.266
			Τ5	460.194.129	4.216.189.470
			Τ6	460.193.332	4.216.192.184
2266	ΚΧ	132.732	Τ1	460.603.729	4.216.082.653
			Τ2	460.607.229	4.216.076.153
			Τ3	460.603.729	4.216.069.653
			Τ4	460.594.229	4.216.076.153
2276	ΚΧ	1.683.681	Τ1	460.674.047	4.215.843.073
			Τ2	460.647.359	4.215.839.761
			Τ3	460.662.272	4.215.831.187
			Τ4	460.668.303	4.215.834.164
			Τ5	460.638.540	4.215.481.717
			Τ6	460.614.496	4.215.303.471
			Τ7	460.617.370	4.215.301.351
			Τ8	460.619.492	4.215.303.204
			Τ9	460.653.505	4.215.480.984
			Τ10	460.679.322	4.215.834.652
			Τ11	460.678.427	4.215.841.297

ΥΠΟΜΝΗΜΑ

- Όριο τολεοδομικής ενότητας Χονδρεμπορίου
- όρια απαλλοτρίωσης ΑΤΤΙΚΗΣ ΟΔΟΥ
- ελάχιστη απόσταση δόμησης από παράπλευρο οδό (SR)
- κεντρικός αγωγός φυσικού αερίου διαμέτρου 30΄΄
- αγωγός φυσικού αερίου διαμέτρου 30΄΄ - κλάδος Λαυρίου
- αγωγός φυσικού αερίου διαμέτρου 30΄΄ - κλάδος Κερατσινίου
- οριογραμμές ρέματος
- γραμμές πλημμύρας ρέματος
- Ρυμοτομική γραμμή
- Οικοδομική γραμμή
- Ο.Τ. 2201 — Αρίθμηση οικοδομικών τετραγώνων (Ο.Τ.)
- Κ.Χ. 2210 — Αρίθμηση κοινοχρήστων χώρων (Κ.Χ.)
- Α40 — κορυφή αριστερής οριογραμμής ρέματος
- Δ40 — κορυφή δεξιάς οριογραμμής ρέματος

ΧΡΗΣΕΙΣ ΓΗΣ

Στους οικοδομήσιμους χώρους επιτρέπεται η χρήση Χονδρεμπορίου σύμφωνα με το 21.06.2018 Π.Δ. ΥΠ. ΑΡ. 59 (Φ.Ε.Κ. 114/Α/29.06.2018) "Κατηγορίες και περιεχόμενο χρήσεων γης" στο άρθρο 17 παρ.5 "Γενικές και Μεταβατικές Διατάξεις" αναγράφεται ότι: "Στις περιοχές των άρθρων 5, 6, 7 και 10 του από 23.2.1987 (Δ΄ 166) από τη δημοσίευση του παρόντος παράλληλα με τις χρήσεις γης που προβλέπονται από ισχύοντα ΓΠΣ και ΣΧΟΟΑΠ, ισχύουν και οι χρήσεις γης που προβλέπονται στα άρθρα 8, 11, 9 και 6 αντίστοιχα του παρόντος προεδρικού διατάγματος, ακόμη και στις περιπτώσεις που η περιοχή έχει πολεοδομηθεί."

Στην περιοχή μελέτης οι χρήσεις γης καθορίζονται σύμφωνα με το άρθρο 9 του Π.Δ. ΥΠ. ΑΡ. 59 "Χονδρεμπόριο" με εξαίρεση :

- (32) Χώρος επεξεργασίας και διάθεσης λυμάτων
- (39) Κέντρα Αποτέφρωσης Νεκρών (Κ.Α.Ν.) και Ουρών
- Αποθήκευση εύφλεκτων, τοξικών ουσιών και καυσίμων, ενώ παραμένουν οι εγκαταστάσεις του φυσικού αερίου.

ΟΡΟΙ ΚΑΙ ΠΕΡΙΟΡΙΣΜΟΙ ΔΟΜΗΣΗΣ

α. Οι όροι και οι περιορισμοί δόμησης είναι οι εξής :
Τα ελάχιστα όρια εμβαδού και πλευράς των νεοσύστατων και οι λοιποί όροι και περιορισμοί δόμησης των οικοπέδων ορίζονται ως εξής :
Α. ελάχιστο πρόσωπο : είκοσι πέντε (25) μέτρα
ελάχιστο εμβαδόν : τρεις χιλιάδες (3000) τ.μ.
συντελεστής δόμησης : ένα και δύο δέκατα (1,20)
μέγιστο ποσοστό επιτρεπόμενης κάλυψης : εξήντα τοις εκατό τις επιφανείας (60 %)
Β. Ειδικά για τα οικόπεδα των Ο.Τ. 2226, 2227, 2228, 2229, 2230, 2231, 2232, 2233 και 2234 που δεν πληρούν τις προϋποθέσεις της συνέχειας παραγράφου Α ισχύουν τα παρακάτω :
ελάχιστο πρόσωπο : δέκα (10) μέτρα
ελάχιστο εμβαδόν : τριακόσια (300) τ.μ.
συντελεστής δόμησης : οκτώ δέκατα (0,80)
μέγιστο ποσοστό επιτρεπόμενης κάλυψης : εξήντα τοις εκατό τις επιφανείας (60 %)
Γ. Κατά παρέκκλιση της παραγράφου Α είναι άρτια και οικοδομήσιμα τα οικόπεδα που προκύπτουν από τη συνένωση των ιδιοκτησιών της παραγράφου Β και έχουν μετά την αφαίρεση της εισφοράς σε γη :
ελάχιστο πρόσωπο : είκοσι (20) μέτρα
ελάχιστο εμβαδόν : δύο χιλιάδες (2000) τ.μ.
για τα προκύπτοντα οικόπεδα ισχύουν : συντελεστής δόμησης 1,20 και μέγιστο επιτρεπόμενη κάλυψη εξήντα τοις εκατό (60 %)
β. Απαγορεύεται η κατάτμηση οικοπέδων με πρόσοψη μικρότερο των σαράντα (40) μ. και εμβαδόν μικρότερο των δέκα χιλιάδων (10000) τ.μ.
γ. Για την έκδοση οικοδομικών αδειών απαιτείται η έγκριση του Γ.Ε.Α. για το μέγιστο ύψος των κατασκευών.
δ. Για την έκδοση οικοδομικών αδειών απαιτείται η έγκριση της αρμόδιας αρχαιολογικής υπηρεσίας.
ε. Υποχρεωτική πρασιά δέκα (10) και τεσσάρων (4) μέτρων, όπως φαίνεται στο διάγραμμα κλίμακας 1:2000 και στα διαγράμματα κλίμακας 1:1000.
στ. Κατά παρέκκλιση των ανωτέρω θα πρέπει :
- στο οικοδομήσιμο τμήμα του οικοπέδου να εγγράφεται κάτοψη κτιρίου με ελάχιστη επιφάνεια πενήντα (50) τ.μ. και ελάχιστη πλευρά πέντε (5) μ.
- τα οικόπεδα δεν δημιουργήθηκαν από κατάτμηση, η οποία έγινε κατά παράβαση των διατάξεων του Π.Δ. της 22.6.1983 "Καθορισμός ζώνης οικιστικού ελέγχου (Ζ.Ο.Ε.) και καπότατου ορίου κατάτμησης σε αλόκληρη την εκτός σχεδίου και εκτός ορίων οικισμών προϋφιστάμενων του έτους 1923 περιοχή Ν. Αττικής" (Φ.Ε.Κ. 284/Δ/1983)
ζ. Στις περιοχές που χαρακτηρίσθηκαν ως κατ΄ αρχήν Γεωλογικά Ακατάλληλες περιοχές εφόσον χωροθετηθούν κατασκευές θα πρέπει να γίνεται περαιτέρω γεωτεχνική διερεύνηση πριν τη θεμελίωση κτιρίων σπουδαιότητας Σ1 και άνω.
η. Στις περιοχές που χαρακτηρίσθηκαν ως κατ΄ αρχήν κατάλληλες υπό προϋποθέσεις θα πρέπει να γίνεται περαιτέρω γεωτεχνική διερεύνηση στα κτίρια σπουδαιότητας Σ2 και άνω, πριστού σχεδιαστεί η θεμελίωση (με την επιφύλαξη της παρ. 26.1 του ΕΑΚ 2000 όπως τροποποιήθηκε το 2003)
Επίσης θα πρέπει να αποφεύγεται η εγκατάσταση ιδιαίτερα ρυπογόνων δραστηριοτήτων σε περιοχές υψηλής τρωτότητας του υπάγειου νερού.
Κατά τα λοιπά ισχύει ότι προβλέπεται από τις διατάξεις του Ν.Ο.Κ.

ΕΛΛΗΝΙΚΗ ΔΗΜΟΚΡΑΤΙΑ
ΠΕΡΙΦΕΡΕΙΑ ΑΤΤΙΚΗΣ

ΔΗΜΟΣ ΕΛΕΥΣΙΝΑΣ

ΤΕΧΝΙΚΗ ΥΠΗΡΕΣΙΑ

ΤΙΤΛΟΣ ΜΕΛΕΤΗΣ :

ΚΤΗΜΑΤΟΓΡΑΦΗΣΗ - ΠΟΛΕΟΔΟΜΗΣΗ - ΠΡΑΞΗ ΕΦΑΡΜΟΓΗΣ ΠΕΡΙΟΧΗΣ ΧΟΝΔΡΕΜΠΟΡΙΟΥ ΔΗΜΟΥ ΕΛΕΥΣΙΝΑΣ

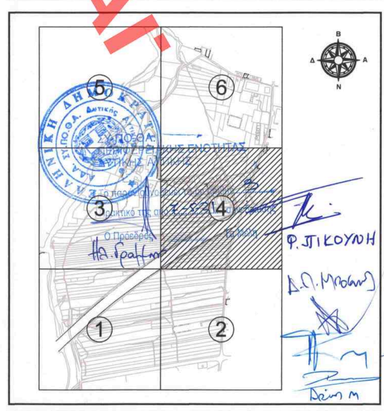

ΑΝΑΔΟΧΟΙ ΜΕΛΕΤΗΣ
1. GEOPLAN Π.ΔΕΛΗΚΟΥΡΑΣ - Δ.ΠΑΝΑΓΙΩΤΟΥ Ο.Ε.
2. ΚΑΙΝΤΑΞΗ ΖΩΗ
3. ΔΗΜΗΤΡΙΟΥ ΗΛΙΑΣ
ΟΜΑΔΑ ΠΟΛΕΟΔΟΜΙΚΗΣ ΜΕΛΕΤΗΣ
ΔΗΜΗΤΡΗΣ ΠΑΝΑΓΙΩΤΟΥ Τοπογράφος Μηχανικός - Πολεοδόμος
ΠΑΝΤΕΛΗΣ ΔΕΛΗΚΟΥΡΑΣ Τοπογράφος Μηχανικός - Συγκοινωνιολόγος
ΑΣΤΕΡΙΟΣ ΓΚΑΝΑΣ Τοπογράφος Μηχανικός - Πολεοδόμος
ΓΕΩΡΓΙΟΣ ΚΩΝΣΤΑΝΤΙΝΟΥ Τοπογράφος Μηχανικός - Πολεοδόμος
ΠΑΝΑΓΙΩΤΟΥ ΝΙΚΟΛΑΟΣ Πολιτικός Μηχανικός - Πολεοδόμος
ΤΟΠΟΓΡΑΦΙΚΗ - ΠΟΛΕΟΔΟΜΙΚΗ ΜΕΛΕΤΗ
GEOPLAN Π.ΔΕΛΗΚΟΥΡΑΣ - Δ.ΠΑΝΑΓΙΩΤΟΥ Ο.Ε.
σφραγίδα - υπογραφή

ΠΟΛΕΟΔΟΜΙΚΗ ΜΕΛΕΤΗ

ΤΙΤΛΟΣ ΣΧΕΔΙΟΥ :

ΠΟΛΕΟΔΟΜΙΚΟ - ΡΥΜΟΤΟΜΙΚΟ ΣΧΕΔΙΟ

ΠΡΟΣ ΘΕΣΜΟΘΕΤΗΣΗ
3ο πρακτικό / 3ης συνεδρίασης 07.05.2021 ΣΥ.ΠΟ.ΘΑ. Α΄
ΠΕΡΙΦΕΡΕΙΑ ΑΤΤΙΚΗΣ Π.Ε. ΔΥΤΙΚΗΣ ΑΤΤΙΚΗΣ

ΚΛΙΜΑΚΑ ΣΧΕΔΙΟΥ :	1 : 1000
ΑΡΙΘΜΟΣ ΣΧΕΔΙΟΥ :	P - 2.4
ΗΜΕΡΟΜΗΝΙΑ :	ΙΟΥΝΙΟΣ 2021

Η Αντιπρόεδρος Μιχ. Τ.Υ.Δ.Ε.
ΚΑΤΣΙΝΗ ΑΝΔΡΙΑΝΑ
ΑΡΧΙΤΕΚΤΟΝΑΣ ΜΗΧΑΝΙΚΟΣ

Ο Προϊστάμενος Τμ. Μελετών Οικ. Δ/νσης Τ.Υ.Δ.Ε.
ΠΑΝΑΓΙΩΤΟΥ ΝΙΚΟΛΑΟΣ
ΠΟΛΙΤΙΚΟΣ ΜΗΧΑΝΙΚΟΣ Τ.Ε.

ΕΓΚΡΙΘΗΚΕ
ΕΛΕΥΣΙΝΑ
ΚΟΡΓΙΟΣ ΜΠΟΜΠΟΥΡΑΣ
ΠΟΛΙΤΙΚΟΣ ΜΗΧΑΝΙΚΟΣ Τ.Ε.