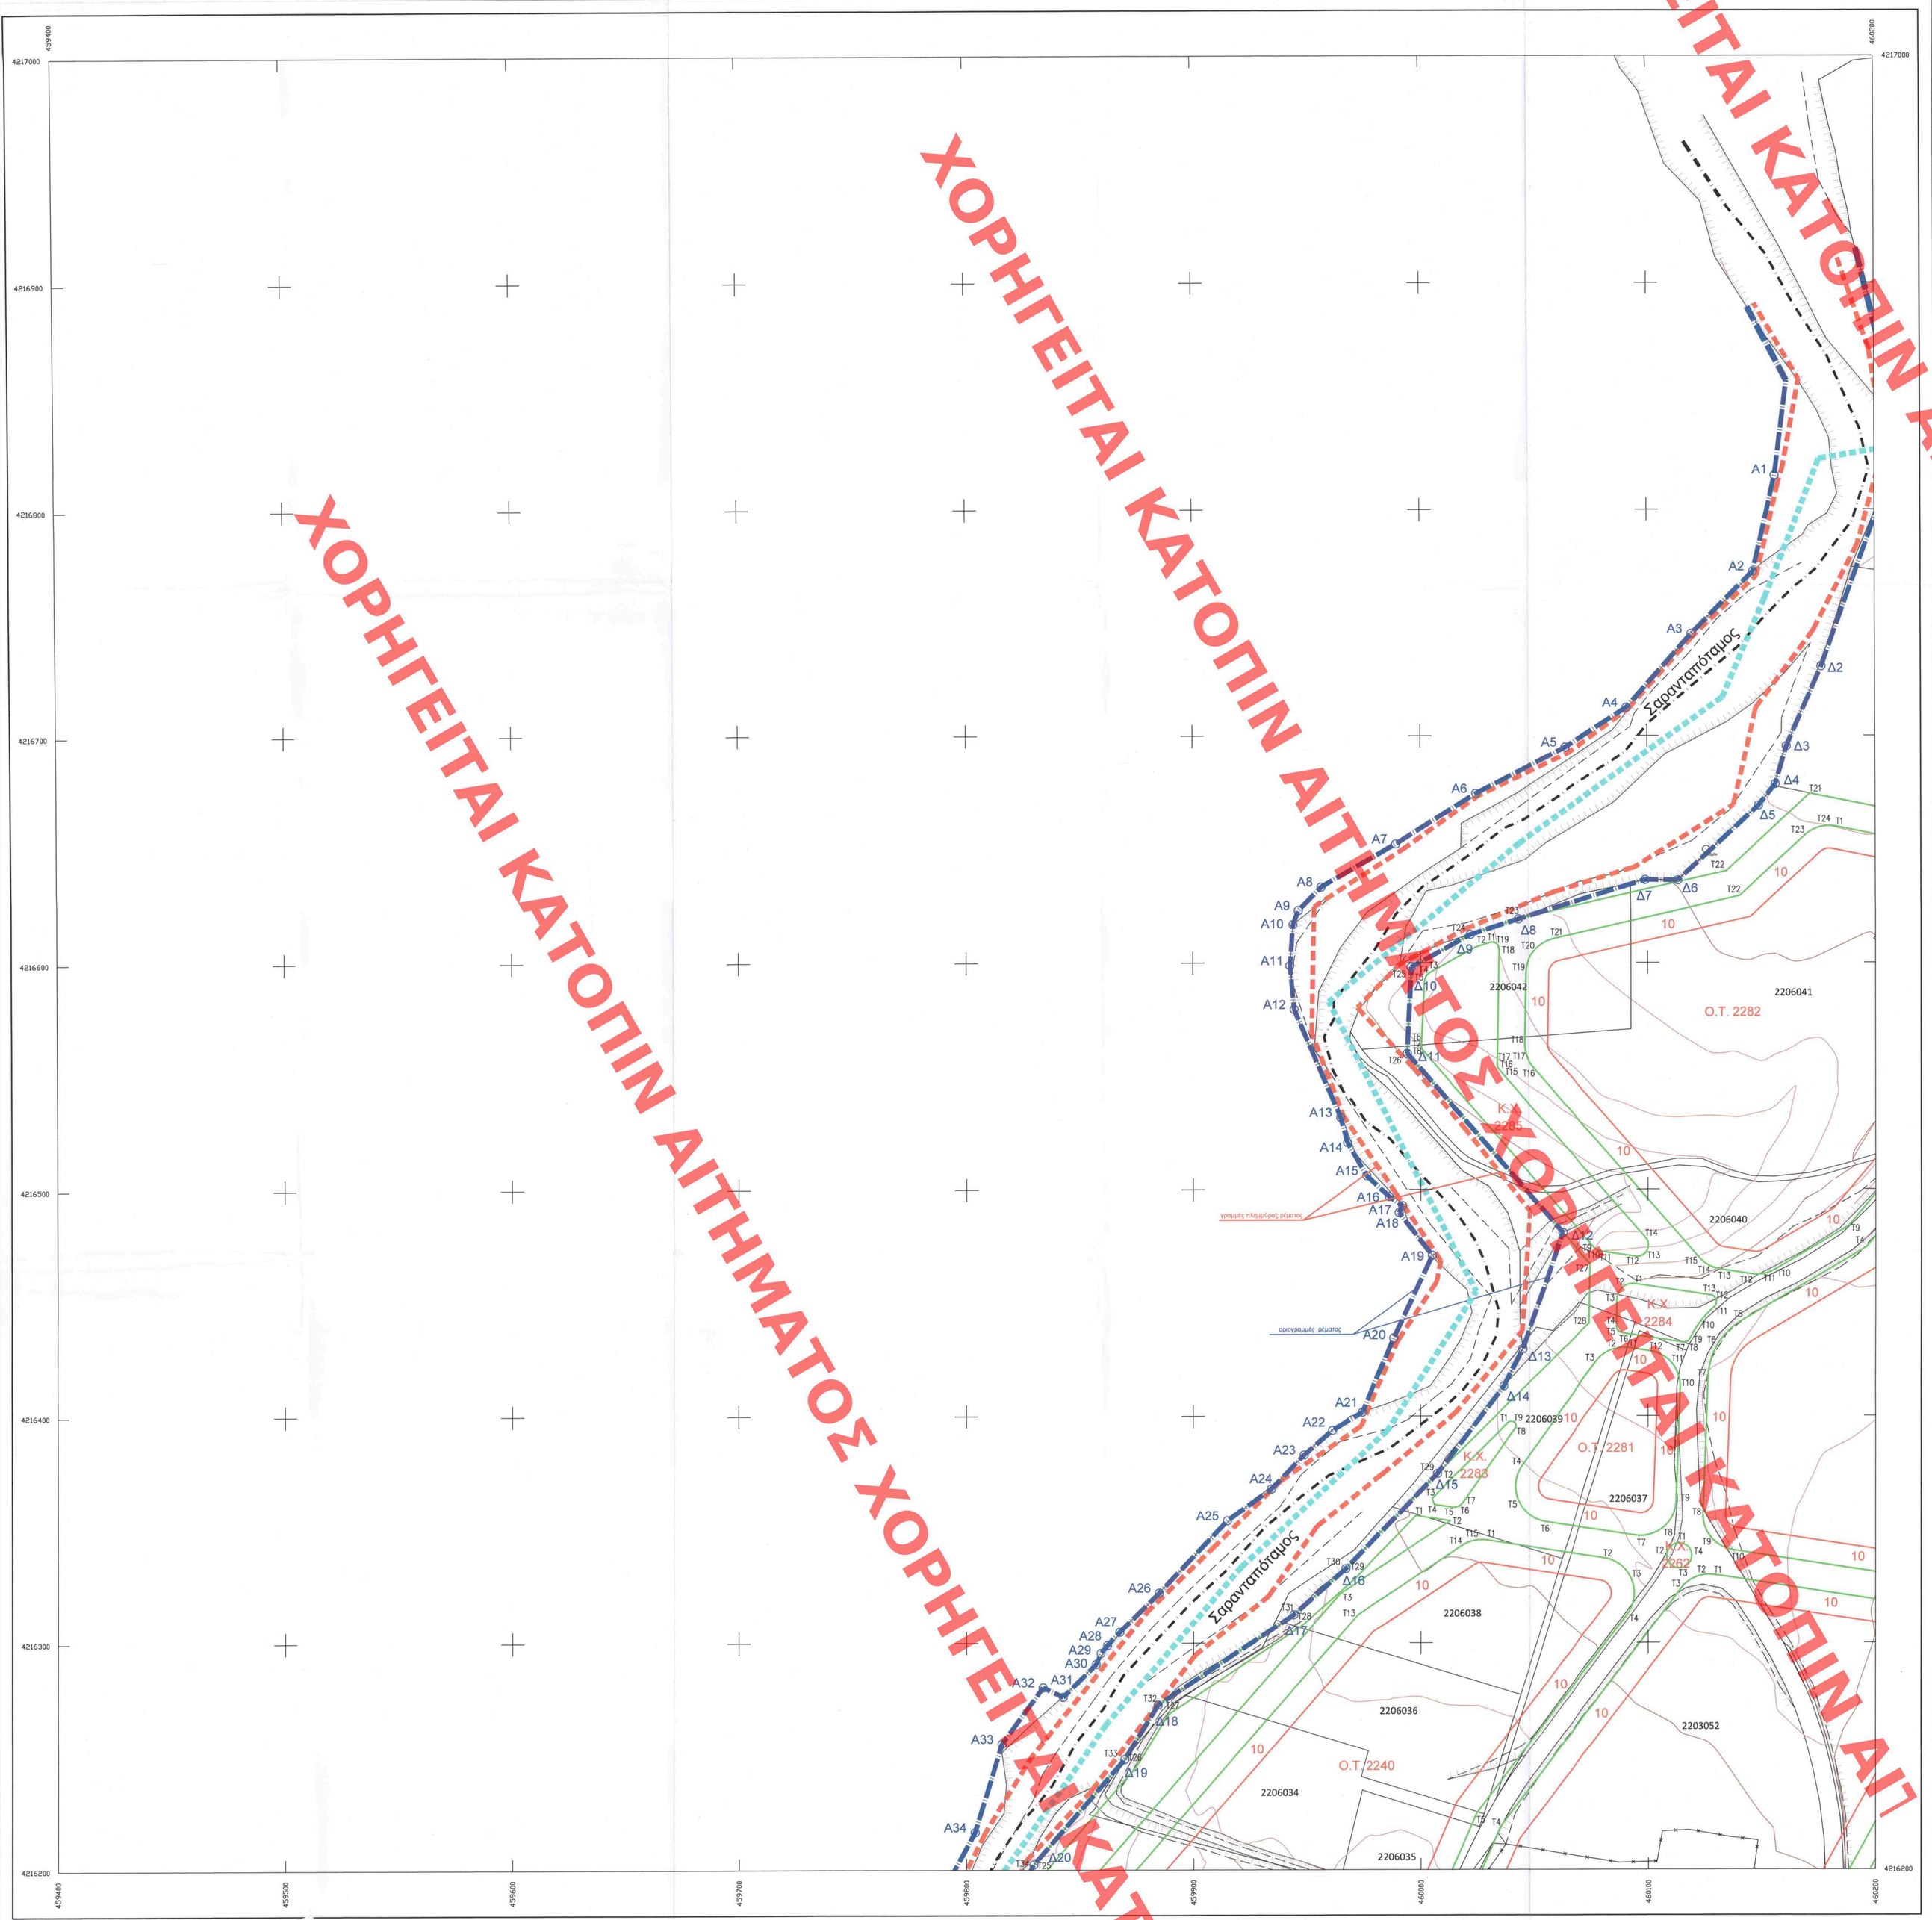

Αριθμός	Είδος	Εμβαδόν	Κορυφές	X	Ψ
2238	ΟΤ	87.300.080	T1	460.126.237	4.216.329.674
			T2	460.120.950	4.216.328.964
			T3	460.114.330	4.216.323.825
			T4	460.034.915	4.216.218.891
			T5	459.957.837	4.216.038.610
			T6	459.893.869	4.215.893.357
			T7	459.899.105	4.215.878.514
			T8	459.908.181	4.215.871.382
			T9	460.208.036	4.215.869.971
			T10	460.217.189	4.215.874.441
			T11	460.221.815	4.215.885.570
			T12	460.221.815	4.215.968.187
			T13	460.212.905	4.215.979.487
			T14	460.207.501	4.215.983.870
			T15	460.199.599	4.215.983.651
			T16	460.188.291	4.215.987.663
			T17	460.183.311	4.215.998.854
			T18	460.177.695	4.216.180.241
			T19	460.238.612	4.216.291.781
			T20	460.238.900	4.216.306.095
			T21	460.227.316	4.216.314.825
2240	ΟΤ	27.091.895	T1	460.029.019	4.216.345.267
			T2	460.080.488	4.216.337.362
			T3	460.092.652	4.216.327.747
			T4	460.090.627	4.216.312.374
			T5	460.024.470	4.216.224.883
			T6	459.976.648	4.216.113.993
			T7	459.967.652	4.216.105.470
			T8	459.955.281	4.216.106.133
			T9	459.865.999	4.216.150.208
			T10	459.858.245	4.216.158.782
			T11	459.858.485	4.216.176.340
			T12	459.887.315	4.216.191.524
			T13	459.972.424	4.216.312.483
			T14	460.017.928	4.216.342.813
			T15	460.023.244	4.216.345.018
2253	ΟΤ	30.549.915	T1	460.259.686	4.216.538.404
			T2	460.261.610	4.216.537.614
			T3	460.244.975	4.216.533.011
			T4	460.195.953	4.216.474.458
			T5	460.141.015	4.216.441.792
			T6	460.130.557	4.216.431.331
			T7	460.126.369	4.216.417.144
			T8	460.124.062	4.216.356.876
			T9	460.127.664	4.216.348.264
			T10	460.137.387	4.216.340.763
			T11	460.244.574	4.216.324.299
			T12	460.253.917	4.216.325.744
			T13	460.260.736	4.216.333.292
			T14	460.352.989	4.216.501.209
			T15	460.353.347	4.216.515.562
			T16	460.341.882	4.216.524.205
2281	ΟΤ	4.422.635	T1	460.091.866	4.216.430.018
			T2	460.083.338	4.216.428.947
			T3	460.076.651	4.216.423.585
			T4	460.044.530	4.216.377.985
			T5	460.042.914	4.216.362.794
			T6	460.054.978	4.216.353.425
			T7	460.094.307	4.216.347.495
			T8	460.196.587	4.216.350.807
			T9	460.112.260	4.216.362.138
			T10	460.114.185	4.216.412.520
			T11	460.110.602	4.216.423.172
			T12	460.100.879	4.216.428.634
2282	ΟΤ	42.017.606	T1	460.182.656	4.216.059.920
			T2	460.228.959	4.216.050.132
			T3	460.238.766	4.216.042.370
			T4	460.240.200	4.216.026.834
			T5	460.223.379	4.215.990.539
			T6	460.215.828	4.216.521.009
			T7	460.214.664	4.215.516.553
			T8	460.212.258	4.216.512.626
			T9	460.188.064	4.216.483.129
			T10	460.155.754	4.216.464.517
			T11	460.110.792	4.216.462.600
			T12	460.145.348	4.216.462.493
			T13	460.131.819	4.216.464.571
			T14	460.126.612	4.216.466.348
			T15	460.122.337	4.216.469.608
			T16	460.149.693	4.216.553.851
			T17	460.150.802	4.216.558.572
			T18	460.148.861	4.216.564.201
			T19	460.147.399	4.216.595.547
			T20	460.164.900	4.216.605.183
			T21	460.058.[illegible]	4.216.610.579
			T22	460.140.[illegible]	4.216.629.398
			T23	460.[illegible]	4.216.656.032
			T24	460.179.875	4.216.659.650
ΕΣΚ			T21	460.171.295	4.216.674.522
			T22	460.134.542	4.216.640.342
			T23	460.043.817	4.216.589.454
			T24	460.021.[illegible]	4.216.612.415
			T25	459.995.[illegible]	4.216.[illegible]
			T26	459.994.169	4.216.559.074
			T27	460.074.584	4.216.487.[illegible]
			T28	460.074.133	4.216.[illegible]
			T29	460.007.483	4.216.[illegible]
			T30	459.968.999	4.216.[illegible]
			T31	459.944.131	4.216.[illegible]
			T32	459.884.368	4.216.272.802
			T33	459.869.712	4.216.248.[illegible]
			T34	459.829.432	4.216.202.411

Αριθμός	Είδος	Εμβαδόν	Κορυφές	X	Ψ
2241	ΚΧ	18.683.071	T1	459.987.800	4.216.386.132
			T2	460.012.815	4.216.393.826
			T3	459.984.425	4.216.521.573
			T4	459.898.989	4.216.197.935
			T5	459.748.781	4.215.941.395
			T6	459.634.293	4.215.812.738
			T7	459.593.434	4.215.650.291
			T8	459.523.626	4.215.539.437
			T9	459.492.187	4.215.548.995
			T10	459.482.953	4.215.561.656
			T11	459.487.145	4.215.588.124
			T12	459.519.696	4.215.634.371
			T13	459.528.483	4.215.648.423
			T14	459.549.824	4.215.691.209
			T15	459.562.562	4.215.677.462
			T16	459.589.978	4.215.718.254
			T17	459.597.144	4.215.775.957
			T18	459.622.131	4.215.822.145
			T19	459.639.183	4.215.845.789
			T20	459.708.771	4.215.915.886
			T21	459.733.816	4.215.952.420
			T22	459.758.631	4.216.050.527
			T23	459.774.514	4.216.095.618
			T24	459.799.234	4.216.131.435
			T25	459.834.426	4.216.199.031
			T26	459.874.571	4.216.245.239
			T27	459.888.795	4.216.268.539
			T28	459.947.796	4.216.307.681
			T29	459.971.198	4.216.328.385
2282	ΚΧ	95.033	T1	460.113.624	4.216.343.942
			T2	460.108.124	4.216.338.342
			T3	460.113.624	4.216.332.642
			T4	460.119.124	4.216.338.342
2283	ΚΧ	375.830	T1	460.038.453	4.216.397.079
			T2	460.011.701	4.216.375.625
			T3	460.004.953	4.216.365.044
			T4	460.005.841	4.216.360.968
			T5	460.013.618	4.216.359.774
			T6	460.018.332	4.216.360.115
			T7	460.018.481	4.216.361.633
			T8	460.041.494	4.216.394.504
			T9	460.041.151	4.216.397.183
2284	ΚΧ	832.098	T1	460.094.378	4.216.458.181
			T2	460.088.802	4.216.456.614
			T3	460.088.316	4.216.451.383
			T4	460.086.114	4.216.439.596
			T5	460.086.820	4.216.437.612
			T6	460.088.656	4.216.436.181
			T7	460.115.310	4.216.432.487
			T8	460.117.187	4.216.432.800
			T9	460.118.471	4.216.434.166
			T10	460.123.010	4.216.441.582
			T11	460.128.971	4.216.447.858
			T12	460.129.800	4.216.450.859
			T13	460.127.471	4.216.453.098
2285	ΚΧ	3.744.369	T1	460.030.650	4.216.808.937
			T2	460.024.344	4.216.806.886
			T3	460.004.227	4.216.595.790
			T4	460.002.397	4.216.584.053
			T5	460.001.648	4.216.581.843
			T6	460.000.329	4.216.563.248
			T7	460.000.491	4.216.563.126
			T8	460.001.058	4.216.561.145
			T9	460.376.782	4.216.473.747
			T10	460.377.399	4.216.475.086
			T11	460.378.594	4.216.472.748
			T12	460.384.354	4.216.470.328
			T13	460.399.490	4.216.472.850
			T14	460.398.892	4.216.478.542
			T15	460.334.433	4.216.552.939
			T16	460.233.881	4.216.593.879
			T17	460.033.701	4.216.584.955
			T18	460.034.371	4.216.698.032
			T19	460.033.362	4.216.808.498

ΟΡΙΟΓΡΑΜΜΕΣ ΡΕΜΑΤΟΣ ΣΑΡΑΝΤΑΠΟΤΑΜΟΣ

ΠΙΝΑΚΑΣ ΣΥΝΤΕΤΑΓΜΕΝΩΝ ΑΡΙΣΤΕΡΗΣ ΓΡΑΜΜΗΣ ΟΡΙΟΘΕΤΗΣΗΣ

Α/Α	X	Ψ
Α1	460156.15	4216814.83
Α2	460146.47	4216772.62
Α3	460119.37	4216744.97
Α4	460090.87	4216712.37
Α5	460063.83	4216694.97
Α6	460024.38	4216674.53
Α7	459989.15	4216652.35
Α8	459956.34	4216533.35
Α9	459946.33	4216623.02
Α10	459943.97	4216616.91
Α11	459942.63	4216598.79
Α12	459944.48	4216579.51
Α13	459954.77	4216531.75
Α14	459967.83	4216520.63
Α15	459976.25	4216506.04
Α16	459986.03	4216496.82
Α17	459992.06	4216492.62
Α18	459990.48	4216489.77
Α19	460004.97	4216470.84
Α20	459988.16	4216434.49
Α21	459974.39	4216401.72
Α22	459961.26	4216393.83
Α23	459948.74	4216382.93
Α24	459934.27	4216367.89
Α25	459914.95	4216353.97
Α26	459884.92	4216322.14
Α27	459857.59	4216304.90
Α28	459862.16	4216299.02
Α29	459859.18	4216295.53
Α30	459857.11	4216290.74
Α31	459842.47	4216276.34
Α32	459833.53	4216280.51
Α33	459815.56	4216255.57
Α34	459803.71	4216216.61

ΠΙΝΑΚΑΣ ΣΥΝΤΕΤΑΓΜΕΝΩΝ ΔΕΞΙΑΣ ΓΡΑΜΜΗΣ ΟΡΙΟΘΕΤΗΣΗΣ

Α/Α	X	Ψ
Δ1	460.[illegible]	4216814.72
Δ2	460176.46	4216730.64
Δ3	460164.[illegible]	4216695.37
Δ4	460[illegible].15	4216678.69
Δ5	460148.71	4216669.20
Δ6	460113.[illegible]	4216636.27
Δ7	460099.[illegible]	4216636.41
Δ8	460043.11	4216619.30
Δ9	460021.95	4216[illegible].42
Δ10	459995.94	4216598.07
Δ11	459994.17	4216559.[illegible]
Δ12	460062.68	4216[illegible]
Δ13	460044.91	4216[illegible].58
Δ14	460036.69	4216413.26
Δ15	460007.25	4216374.65
Δ16	459967.00	4216332.[illegible]
Δ17	459944.13	4216312.45
Δ18	459884.37	4216272.80
Δ19	459869.71	4216248.80
Δ20	459829.43	4216202.43

ΥΠΟΜΝΗΜΑ

- όριο πολεοδομικής ενότητας Χονδρεμπορίου
- όριο απαλλοτρίωσης ΑΤΤΙΚΗΣ ΟΔΟΥ
- ελάχιστη απόσταση δόμησης από παράπλευρο οδό (SR)
- κεντρικός αγωγός φυσικού αερίου διαμέτρου 30΄΄
- αγωγός φυσικού αερίου διαμέτρου 30΄΄ - κλάδος Λαυρίου
- αγωγός φυσικού αερίου διαμέτρου 30΄΄ - κλάδος Κερατσινίου
- οριογραμμές ρέματος
- γραμμές πλημμύρας ρέματος
- Ρυμοτομική γραμμή
- Οικοδομική γραμμή
- Ο.Τ. 2201 — Αρίθμηση οικοδομικών τετραγώνων (Ο.Τ.)
- Κ.Χ. 2210 — Αρίθμηση κοινοχρήστων χώρων (Κ.Χ.)
- ₀Α40 — κορυφή αριστερής οριογραμμής ρέματος
- ₀Δ40 — κορυφή δεξιάς οριογραμμής ρέματος

ΧΡΗΣΕΙΣ ΓΗΣ

Στους οικοδομήσιμους χώρους επιτρέπεται η χρήση Χονδρεμπορίου σύμφωνα με το 21.06.2018 Π.Δ. ΥΠ. ΑΡ. 59 (Φ.Ε.Κ. 144/Α/29.06.2018) "Κύτταγοράς και περιεχομένου χρήσεων γης" στο άρθρο 17 παρ.5 "Γενικές και Μεταβατικές Διατάξεις" αναγράφεται ότι : "Στις περιοχές των άρθρων 5, 6, 7 και 10 του από 23.2.1987 (Δ' 166) από τη δημοσίευση του παρόντος παράλληλα με τις χρήσεις γης που προβλέπονται από ισχύοντα ΓΠΣ και ΣΧΟΟΑΠ, ισχύουν και οι χρήσεις γης που προβλέπονται στα άρθρα 8, 11, 9 και 6 αντίστοιχα του παρόντος προεδρικού διατάγματος, ακόμη και στις περιπτώσεις που η περιοχή έχει ολοκληρωθεί."

Στην περιοχή μελέτης οι χρήσεις γης καθορίζονται σύμφωνα με το άρθρο 9 του Π.Δ. ΥΠ. ΑΡ. 59 "Χονδρεμπόριο" με εξαίρεση :

- (32) Χώρος επεξεργασίας και διάθεσης λυμάτων
- (39) Κέντρα Αποτέφρωσης Νεκρών (Κ.Α.Ν.) και Οστών
- Αποθήκευση εύφλεκτων, τοξικών ουσιών και καυσίμων, ενώ παραμένουν οι εγκαταστάσεις του φυσικού αερίου.

ΟΡΟΙ ΚΑΙ ΠΕΡΙΟΡΙΣΜΟΙ ΔΟΜΗΣΗΣ

α. Οι όροι και οι περιορισμοί δόμησης είναι οι εξής :
Τα ελάχιστα άρια εμβαδού και προσώπου και οι λοιποί όροι και περιορισμοί δόμησης των οικοπέδων ορίζονται ως εξής :

Α. ελάχιστο πρόσωπο : είκοσι πέντε (25) μέτρα
ελάχιστο εμβαδόν : τρεις χιλιάδες (3000) τ.μ.
συντελεστής δόμησης : ένα και δύο δέκατα (1,20)
μέγιστο ποσοστό επιπεπλεσμένης κάλυψης : εξήντα τοις εκατό της επιφανείας (60 %)

Β. Ειδικά για τα οικόπεδα των Ο.Τ. 2226, 2227, 2228, 2229, 2230, 2231, 2232, 2233 και 2234 που δεν πληρούν τις προϋποθέσεις της ανωτέρω παραγράφου Α ισχύουν τα παρακάτω :
ελάχιστο πρόσωπο : δέκα (10) μέτρα
ελάχιστο εμβαδόν : τριακόσια (300) τ.μ.
συντελεστής δόμησης : οκτώ δέκατα (0,80)
μέγιστο ποσοστό επιπεπλεσμένης κάλυψης : εξήντα τοις εκατό της επιφανείας (60 %)

Γ. Κατά παρέκκλιση της παραγράφου Α είναι άρτια και οικοδομήσιμα τα οικόπεδα που προκύπτουν από τη συνένωση των ιδιοκτησιών της παραγράφου Β και έχουν μετά την αφαίρεση της εισφοράς σε γη :
ελάχιστο πρόσωπο : είκοσι (20) μέτρα
ελάχιστο εμβαδόν : δύο χιλιάδες (2000) τ.μ.
για τα προκύπτοντα οικόπεδα ισχύουν : συντελεστής δόμησης 1,20 και μήγιστη επιπεπλεσμένη κάλυψη εξήντα τοις εκατό (60 %)

β. Απαγορεύεται η κατάτμηση οικοπέδων με πρόσωπο μικρότερο των σαράντα (40) μ. και εμβαδόν μικρότερο των δέκα χιλιάδων (10000) τ.μ.

γ. Για την έκδοση οικοδομικών αδειών απαιτείται η έγκριση του Γ.Ε.Α. για το μήγιστο ύψος των κατασκευών.

δ. Για την έκδοση οικοδομικών αδειών απαιτείται η έγκριση της αρμόδιας αρχαιολογικής υπηρεσίας.

ε. Υποχρεωτική πρασιά δέκα (10) και τεσσάρων (4) μέτρων, όπως φαίνεται στο διάγραμμα κλίμακας 1:2000 και στα διαγράμματα κλίμακας 1:1000.

στ. Κατά παρέκκλιση των ανωτέρω θα πρέπει :
- στο οικοδομήσιμο τμήμα του οικοπέδου να εγγράφεται κάτοψη κτιρίου με ελάχιστη επιφάνεια πενήντα (50) τ.μ. και ελάχιστη πλευρά πέντε (5) μ.
- τα οικόπεδα δεν δημιουργήθηκαν από κατάτμηση, η οποία έγινε κατά παράβαση των διατάξεων του Π.Δ. της 22.6.1983 "Καθορισμός ζώνης ανοικτού ελέγχου (Ζ.Ο.Ε.) και κατώτατου ορίου κατάτμησης σε ολόκληρη την εκτός σχεδίου και εκτός ορίων οικισμών προϋφιστάμενων του έτους 1923 περιοχή Ν. Αττικής" (Φ.Ε.Κ. 284/Δ/1983)

ζ. Στις περιοχές που χαρακτηρίσθηκαν ως κατ' αρχήν Γεωλογικά Ακατάλληλες περιοχές εφόσον χωροθετηθούν κατασκευές θα πρέπει να γίνεται περαιτέρω γεωτεχνική διερεύνηση πριν τη θεμελίωση κτιρίων σπουδαιότητας Σ1 και άνω.

η. Στις περιοχές που χαρακτηρίσθηκαν ως κατ' αρχήν κατάλληλες υπό προϋποθέσεις θα πρέπει να γίνεται περαιτέρω γεωτεχνική διερεύνηση στα κτίρια σπουδαιότητας Σ2 και άνω, πρακτικά σχεδιαστεί η θεμελίωση (με την επιφύλαξη της παρ. Ζ6.1 του ΕΑΚ 2000 όπως τροποποιήθηκε το 2003) Επίσης θα πρέπει να αποφεύγεται η εγκατάσταση ιδιαίτερα ρυπογόνων δραστηριοτήτων σε περιοχές υψηλής τρωτότητας του υπόγειου νερού.

Κατά τα λοιπά ισχύει ότι προβλέπεται από τις διατάξεις του Ν.Ο.Κ.

ΤΠΟΥΡΓΕΙΟ ΕΣΩΤΕΡΙΚΩΝ ΓΕΝΙΚΗ ΓΡΑΜΜΑΤΕΙΑ ΘΕΩΡΗΤΙΚΗΣ ΜΕ ΤΗΝ ΥΠ'ΑΡΙΘ. 84600/22022 ΠΡΑΞΗ
Η ΠΡΟΣΤΑΜΕΝΗ ΤΗΣ ΔΙΝΣΗΣ ΤΟΠΟΓΡΑΦΙΚΩΝ ΕΦΑΡΜΟΓΩΝ
ΑΝΔΡΙΑΝΑ ΚΑΤΣΙΝΑ
ΤΟΠΟΓΡΑΦΟΣ ΜΗΧΑΝΙΚΟΣ

Andriana Katsina
08.11.2022 12:20

Το παρόν Διαγράμμα συνοδεύει την υπ' αριθμ. ... απόφ. Μαρτίου 2021 Εισηγηση της Δ/νσης Χωρικού Σχεδιασμού της Περιφέρειας Αττικής

Ο ΕΙΣΗΓΗΤΗΣ
Ο ΠΡΟΣΤΑΜΕΝΟΣ ΤΜΗΜΑΤΟΣ ΠΑΝΑΓΙΩΤΟΥΛΗΣ ΔΗΜΗΤΡΙΟΣ ΜΗΧΑΝΙΚΟΣ Τ.Ε.
Η ΑΝΤΙΡΙΑ ΠΡΟΣΤΑΜΕΝΗ ΤΗΣ ΔΙΕΥΘΥΝΤΗΣ ΕΘΝΙΚΟΥ ΣΧΕΔΙΑΣΜΟΥ
ΣΥΑΓΓΕΛΙΑ ΜΙΚΡΑΚΗ Αρχιτεκτων Μηχανικος Πολεοδομος

ΕΛΛΗΝΙΚΗ ΔΗΜΟΚΡΑΤΙΑ ΠΕΡΙΦΕΡΕΙΑ ΑΤΤΙΚΗΣ
ΔΗΜΟΣ ΕΛΕΥΣΙΝΑΣ
ΤΕΧΝΙΚΗ ΥΠΗΡΕΣΙΑ

ΤΙΤΛΟΣ ΜΕΛΕΤΗΣ : ΚΤΗΜΑΤΟΓΡΑΦΗΣΗ - ΠΟΛΕΟΔΟΜΗΣΗ - ΠΡΑΞΗ ΕΦΑΡΜΟΓΗΣ ΠΕΡΙΟΧΗΣ ΧΟΝΔΡΕΜΠΟΡΙΟΥ ΔΗΜΟΥ ΕΛΕΥΣΙΝΑΣ

ΑΝΑΔΟΧΟΙ ΜΕΛΕΤΗΣ
1. GEOPLAN Π.ΔΕΛΗΚΟΥΡΑΣ - Δ.ΠΑΝΑΓΙΩΤΟΥ Ο.Ε.
2. ΚΑΙΝΤΑΣΗ ΖΩΗ
3. ΔΗΜΗΤΡΙΟΥ ΗΛΙΑΣ

ΟΜΑΔΑ ΠΟΛΕΟΔΟΜΙΚΗΣ ΜΕΛΕΤΗΣ
ΔΗΜΗΤΡΗΣ ΠΑΝΑΓΙΩΤΟΥ Τοπογράφος Μηχανικός - Πολεοδόμος
ΠΑΝΤΕΛΗΣ ΔΕΛΗΚΟΥΡΑΣ Τοπογράφος Μηχανικός - Συγκοινωνιολόγος
ΑΣΤΕΡΙΟΣ ΓΚΑΝΑΣ Τοπογράφος Μηχανικός - Πολεοδόμος
ΓΕΩΡΓΙΟΣ ΚΩΝΣΤΑΝΤΙΝΟΥ Τοπογράφος Μηχανικός - Πολεοδόμος
ΠΑΝΑΓΙΩΤΟΥ ΝΙΚΟΛΑΟΣ Πολίτικος Μηχανικός - Πολεοδόμος
ΤΟΠΟΓΡΑΦΙΚΗ - ΠΟΛΕΟΔΟΜΙΚΗ ΜΕΛΕΤΗ
GEOPLAN Π.ΔΕΛΗΚΟΥΡΑΣ - Δ.ΠΑΝΑΓΙΩΤΟΥ Ο.Ε.
ΓΡΑΦΕΙΑ - ΥΠΗΡΕΣΙΕΣ
Π. ΔΕΛΗΚΟΥΡΑΣ - Δ. ΠΑΝΑΓΙΩΤΟΥ Ο.Ε.
"GEOPLAN"
ΤΟΠΟΓΡΑΦΙΚΕΣ ΕΦΑΡΜΟΓΕΣ
Α. ΜΠΑΚΟΥ 35 - 117 42 ΑΘΗΝΑ
ΑΦΜ: 094444541 - ΔΟΥ: Α' ΑΘΗΝΩΝ
ΑΦΜ: 082444541 - ΔΟΥ: Α' ΑΘΗΝΩΝ

ΠΟΛΕΟΔΟΜΙΚΗ ΜΕΛΕΤΗ

ΤΙΤΛΟΣ ΣΧΕΔΙΟΥ : ΠΟΛΕΟΔΟΜΙΚΟ - ΡΥΜΟΤΟΜΙΚΟ ΣΧΕΔΙΟ ΠΡΟΣ ΘΕΜΟΘΕΤΗΣΗ 3ο πρακτικό / 3ης συνεδρίασης 07.05.2021 ΣΥ.ΠΟ.ΘΑ. Α' ΠΕΡΙΦΕΡΕΙΑ ΑΤΤΙΚΗΣ Π.Ε. ΔΥΤΙΚΗΣ ΑΤΤΙΚΗΣ	ΚΛΙΜΑΚΑ ΣΧΕΔΙΟΥ : 1 : 1000 ΑΡΙΘΜΟΣ ΣΧΕΔΙΟΥ : P - 2.5 ΗΜΕΡΟΜΗΝΙΑ : ΙΟΥΝΙΟΣ 2021

Η Επιβλέπουσα Μηχ. Τ.Υ.Δ.Ε. Ο.Τ.Α. Π.Ε. Δυτ. Αττ. ΜΕΓΑΛΟΚΑΠΗΣ ΑΛΕΞΑΝΔΡΟΣ Αρχιτεκτων Μηχανικος
Ο Προϊστ/νος Τμ. Υπηρ. Δομ. Δ/νσης Τ.Υ. Δ.Ε. ΠΑΝΤΕΛΗΣΗΣ ΠΑΡΑΣκευΟΠΟΥλος ΓΕ Πολιτικος Μηχανικος
ΚΟΡΝΕΛΙΟΣ ΜΠΟΔΜΠΡΟΥΛΑΣ Πολιτικος Μηχανικος Τ.Ε.

ΧΟΡΗΓΕΙΤΑΙ ΚΑΤΟΠΙΝ ΑΙΤΗΜΑΤΟΣ ΧΟΡΗΓΕΙΤΑΙ ΚΑΤΟΠΙΝ ΑΙΤΗΜΑΤΟΣ