



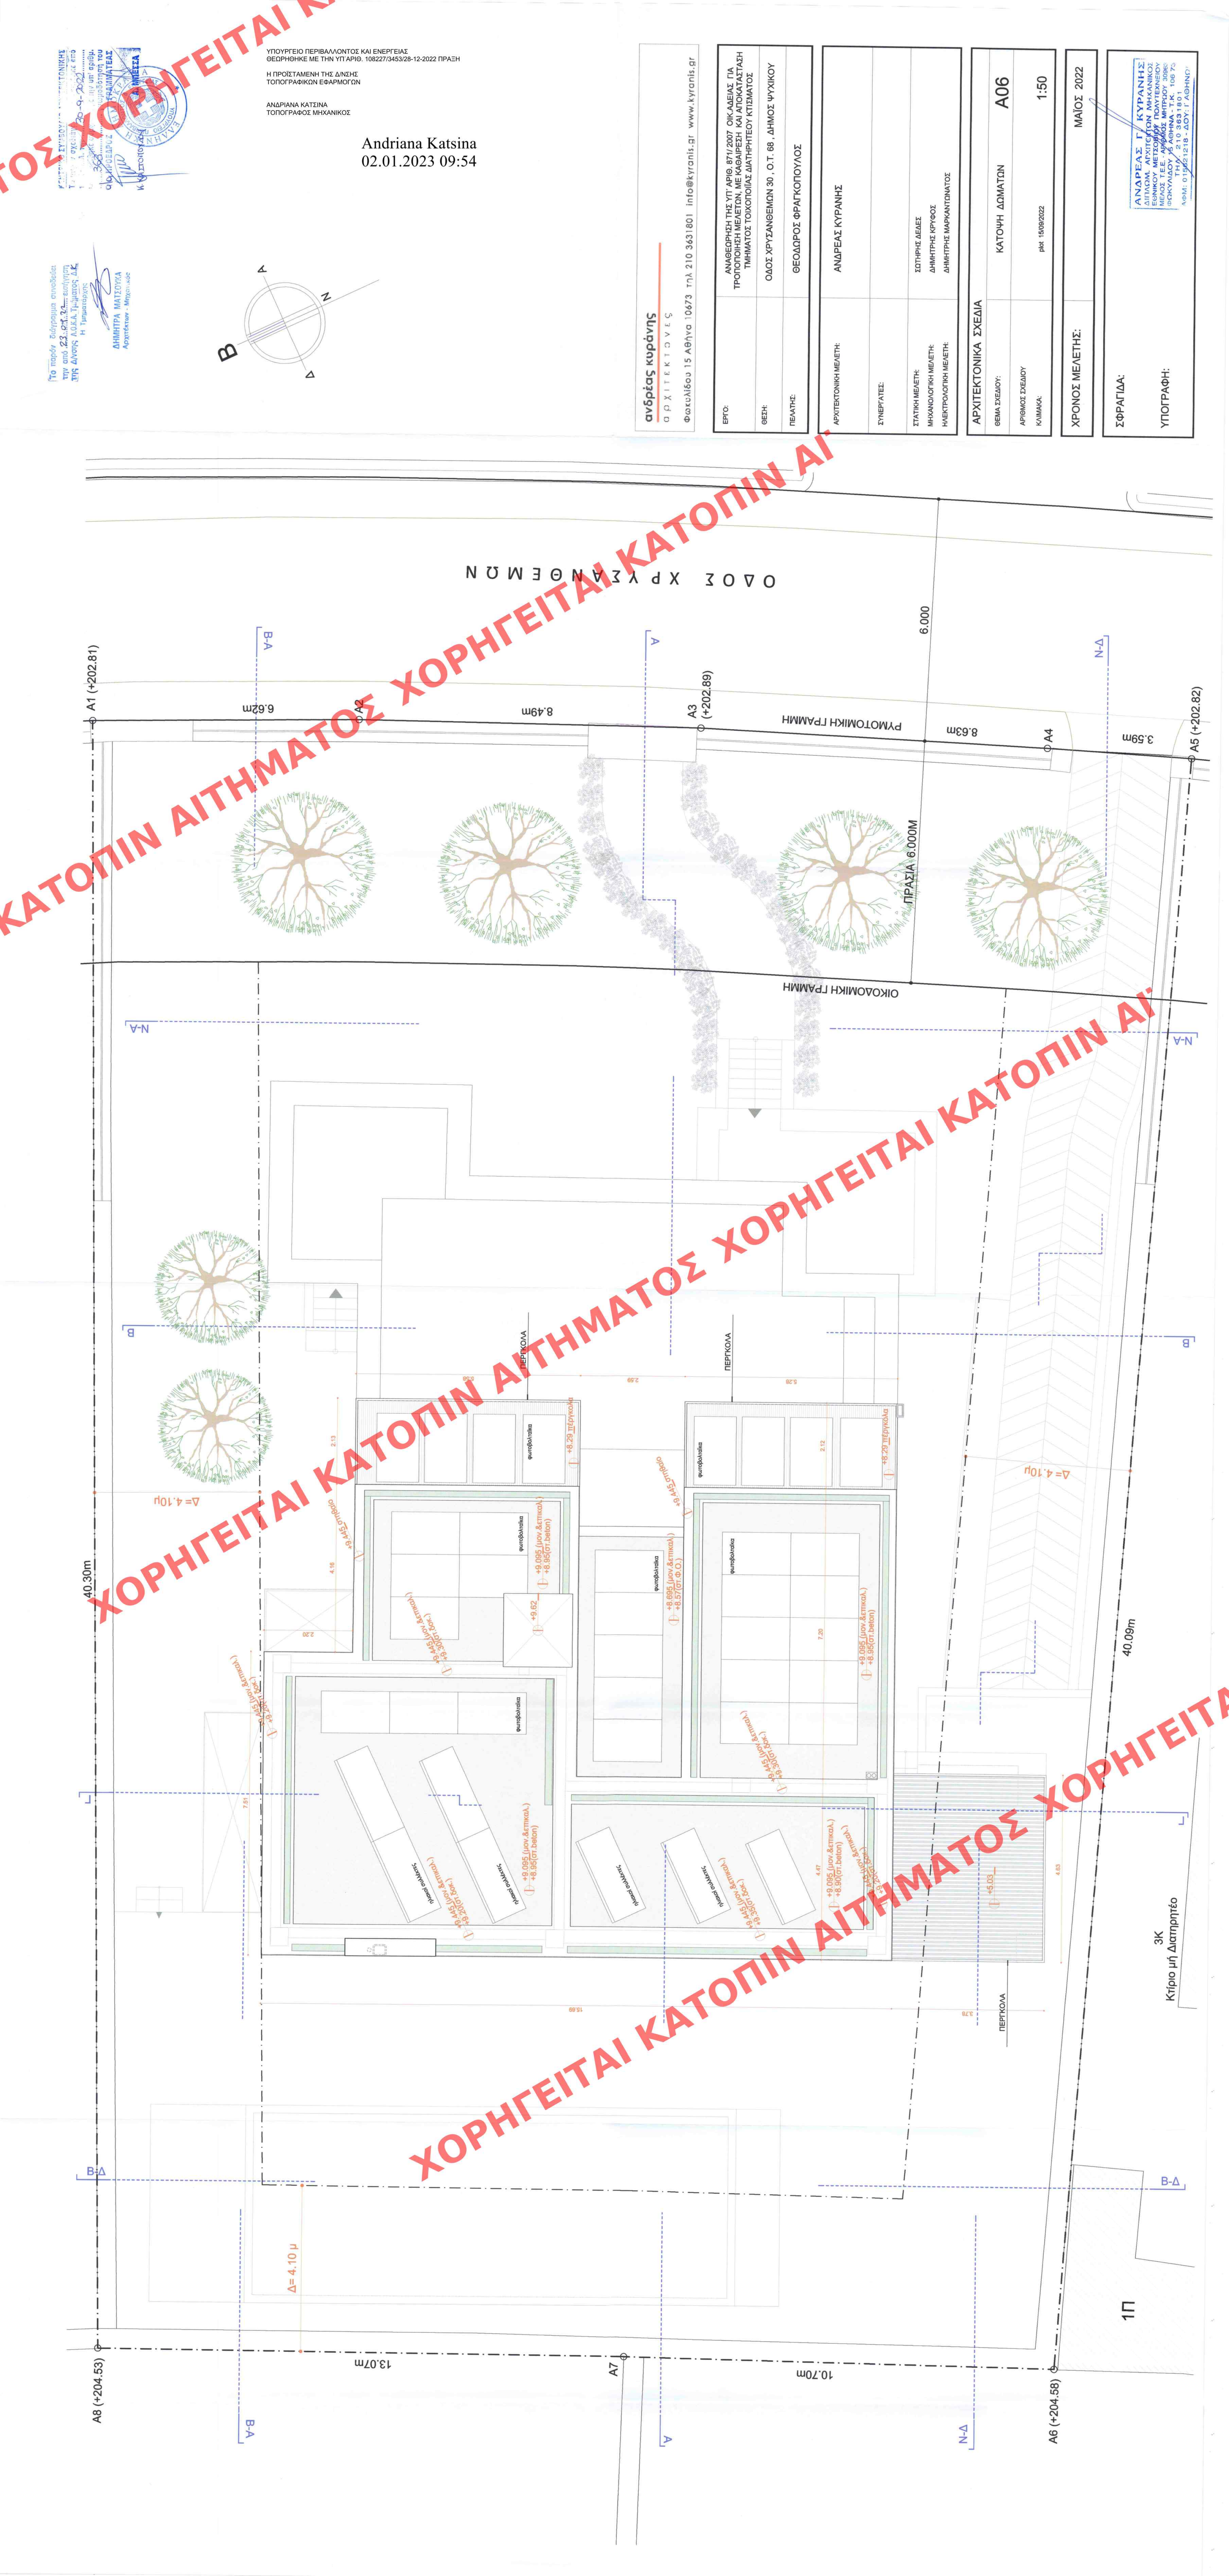

Το παρόν σχέδιο αποτελεί
την στο 23.671.24... επίσημη
της Δ/νσης Α.Δ.Δ.Α. Τ.Π.Μ.Ε. & Ε.Ε.
Η Τ.Π.Μ.Ε. & Ε.Ε.
ΔΗΜΗΤΡΑ ΜΑΤΣΟΥΡΑ
Αρχιτέκτων - Μηχανικός

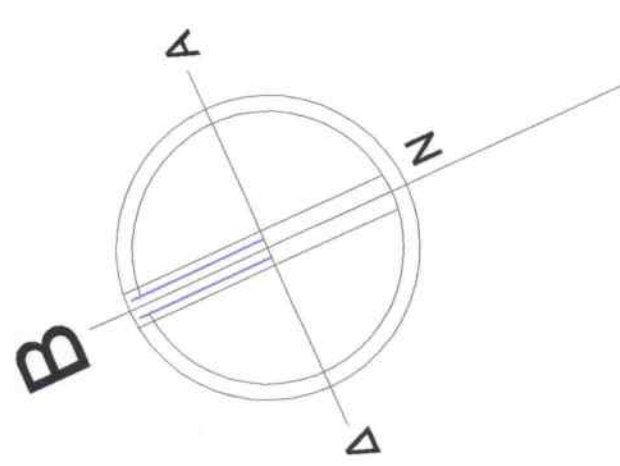

ΥΠΟΥΡΓΕΙΟ ΠΕΡΙΒΑΛΛΟΝΤΟΣ ΚΑΙ ΕΝΕΡΓΕΙΑΣ
ΘΕΩΡΗΘΗΚΕ ΜΕ ΤΗΝ ΥΠ' ΑΡΙΘ. 108227/3453/28-12-2022 ΠΡΑΞΗ
Η ΠΡΟΪΣΤΑΜΕΝΗ ΤΗΣ Δ/ΝΣΗΣ
ΤΟΠΟΓΡΑΦΙΚΩΝ ΕΦΑΡΜΟΓΩΝ

ΑΝΔΡΙΑΝΑ ΚΑΤΣΙΝΑ
ΤΟΠΟΓΡΑΦΟΣ ΜΗΧΑΝΙΚΟΣ

Andriana Katsina
02.01.2023 09:54

ανδρέας κυράνης αρχιτέκτονες				Φωτολίστου 15 Αθήνα 10673 Τηλ 210 3631801 info@kyranis.gr www.kyranis.gr			
ΕΡΓΟ:		ΑΝΑΒΕΒΛΗΣΗ ΤΗΣ ΥΠ' ΑΡΙΘ. 871/2007 ΟΥ ΔΕΛΕΑΣ ΓΙΑ ΤΡΟΠΟΠΟΙΗΣΗ ΜΕΛΕΤΩΝ ΜΕ ΚΑΘΑΡΕΣΗ ΚΑΙ ΑΠΟΚΑΤΑΣΤΑΣΗ ΤΗΜΗΜΑΤΟΣ ΤΟΙΧΟΠΟΙΙΑΣ ΔΙΑΤΗΡΗΣΕΩΣ ΚΤΙΣΜΑΤΟΣ					
ΘΕΣΗ:		ΟΔΟΣ ΧΡΥΣΑΝΘΕΩΝ 30, Ο.Τ. 88, ΔΗΜΟΣ ΨΥΧΙΚΟΥ					
ΠΕΛΑΤΗΣ:		ΘΕΟΔΩΡΟΣ ΘΡΑΚΟΠΟΥΛΟΣ					
ΑΡΧΙΤΕΚΤΟΝΙΚΗ ΜΕΛΕΤΗ:		ΑΝΔΡΕΑΣ ΚΥΡΑΝΗΣ					
ΣΥΝΕΡΓΑΤΕΣ:							
ΣΤΑΤΙΚΗ ΜΕΛΕΤΗ:		ΣΤΑΤΙΚΗΣ ΔΕΛΕΑΣ					
ΜΗΧΑΝΟΛΟΓΙΚΗ ΜΕΛΕΤΗ:		ΔΗΜΗΤΡΗΣ ΚΡΥΦΟΣ					
ΗΛΕΚΤΡΟΛΟΓΙΚΗ ΜΕΛΕΤΗ:		ΔΗΜΗΤΡΗΣ ΜΑΡΚΑΝΤΩΝΑΤΟΣ					
ΑΡΧΙΤΕΚΤΟΝΙΚΑ ΣΧΕΔΙΑ				ΚΑΤΟΥΗ ΔΟΜΑΤΩΝ		A06	
ΘΕΜΑ ΣΧΕΔΙΟΥ:				ΑΡΙΘΜΟΣ ΣΧΕΔΙΟΥ		1:50	
ΚΩΔΙΚΑΚΑ:				ΡΟΛ. 15/09/2022		ΜΑΙΟΣ 2022	
ΧΡΟΝΟΣ ΜΕΛΕΤΗΣ:							
ΣΦΡΑΓΙΔΑ:							
ΥΠΟΓΡΑΦΗ:							

ΑΝΔΡΕΑΣ ΚΥΡΑΝΗΣ

ΑΡΧΙΤΕΚΤΟΝΟΣ

ΕΓΚΡΙΘΗΚΕ ΜΕΤΩΦΕΡΑ ΠΟΛΥΤΕΧΝΕΙΟΥ

ΗΜΕΡΑ 1.5.Ε. ΑΡΙΘΜΟΣ ΗΜΕΡΩΝ 30886

ΚΑΤΑΝΥΝΤΙΑ 210 3631801, 106 73

ΤΗΛ. 210 3631801, 106 73

ΑΔΜ. 015651218-ΔΟΥ.Γ. ΑΘΗΝΩΝ

ΑΝΔΡΕΑΣ Τ. ΚΥΡΑΝΗΣ
ΔΙΠΛΩΜ. ΑΡΧΙΤΕΚΤΟΝΟΥ ΠΟΛΥΤΕΧΝΕΙΟΥ
ΕΚΠΑΙΔΕΥΣΗ ΕΝΔΕΙΚΝΥΣΑΙ ΜΗΤΡΩΟΥ 3086
ΕΠΙΣΤΗΜΟΝΙΚΟ ΤΗΛ. 210 3831801
ΑΔΜ. 01961218 - ΔΟΥ. Γ.ΛΟΗΝΟ