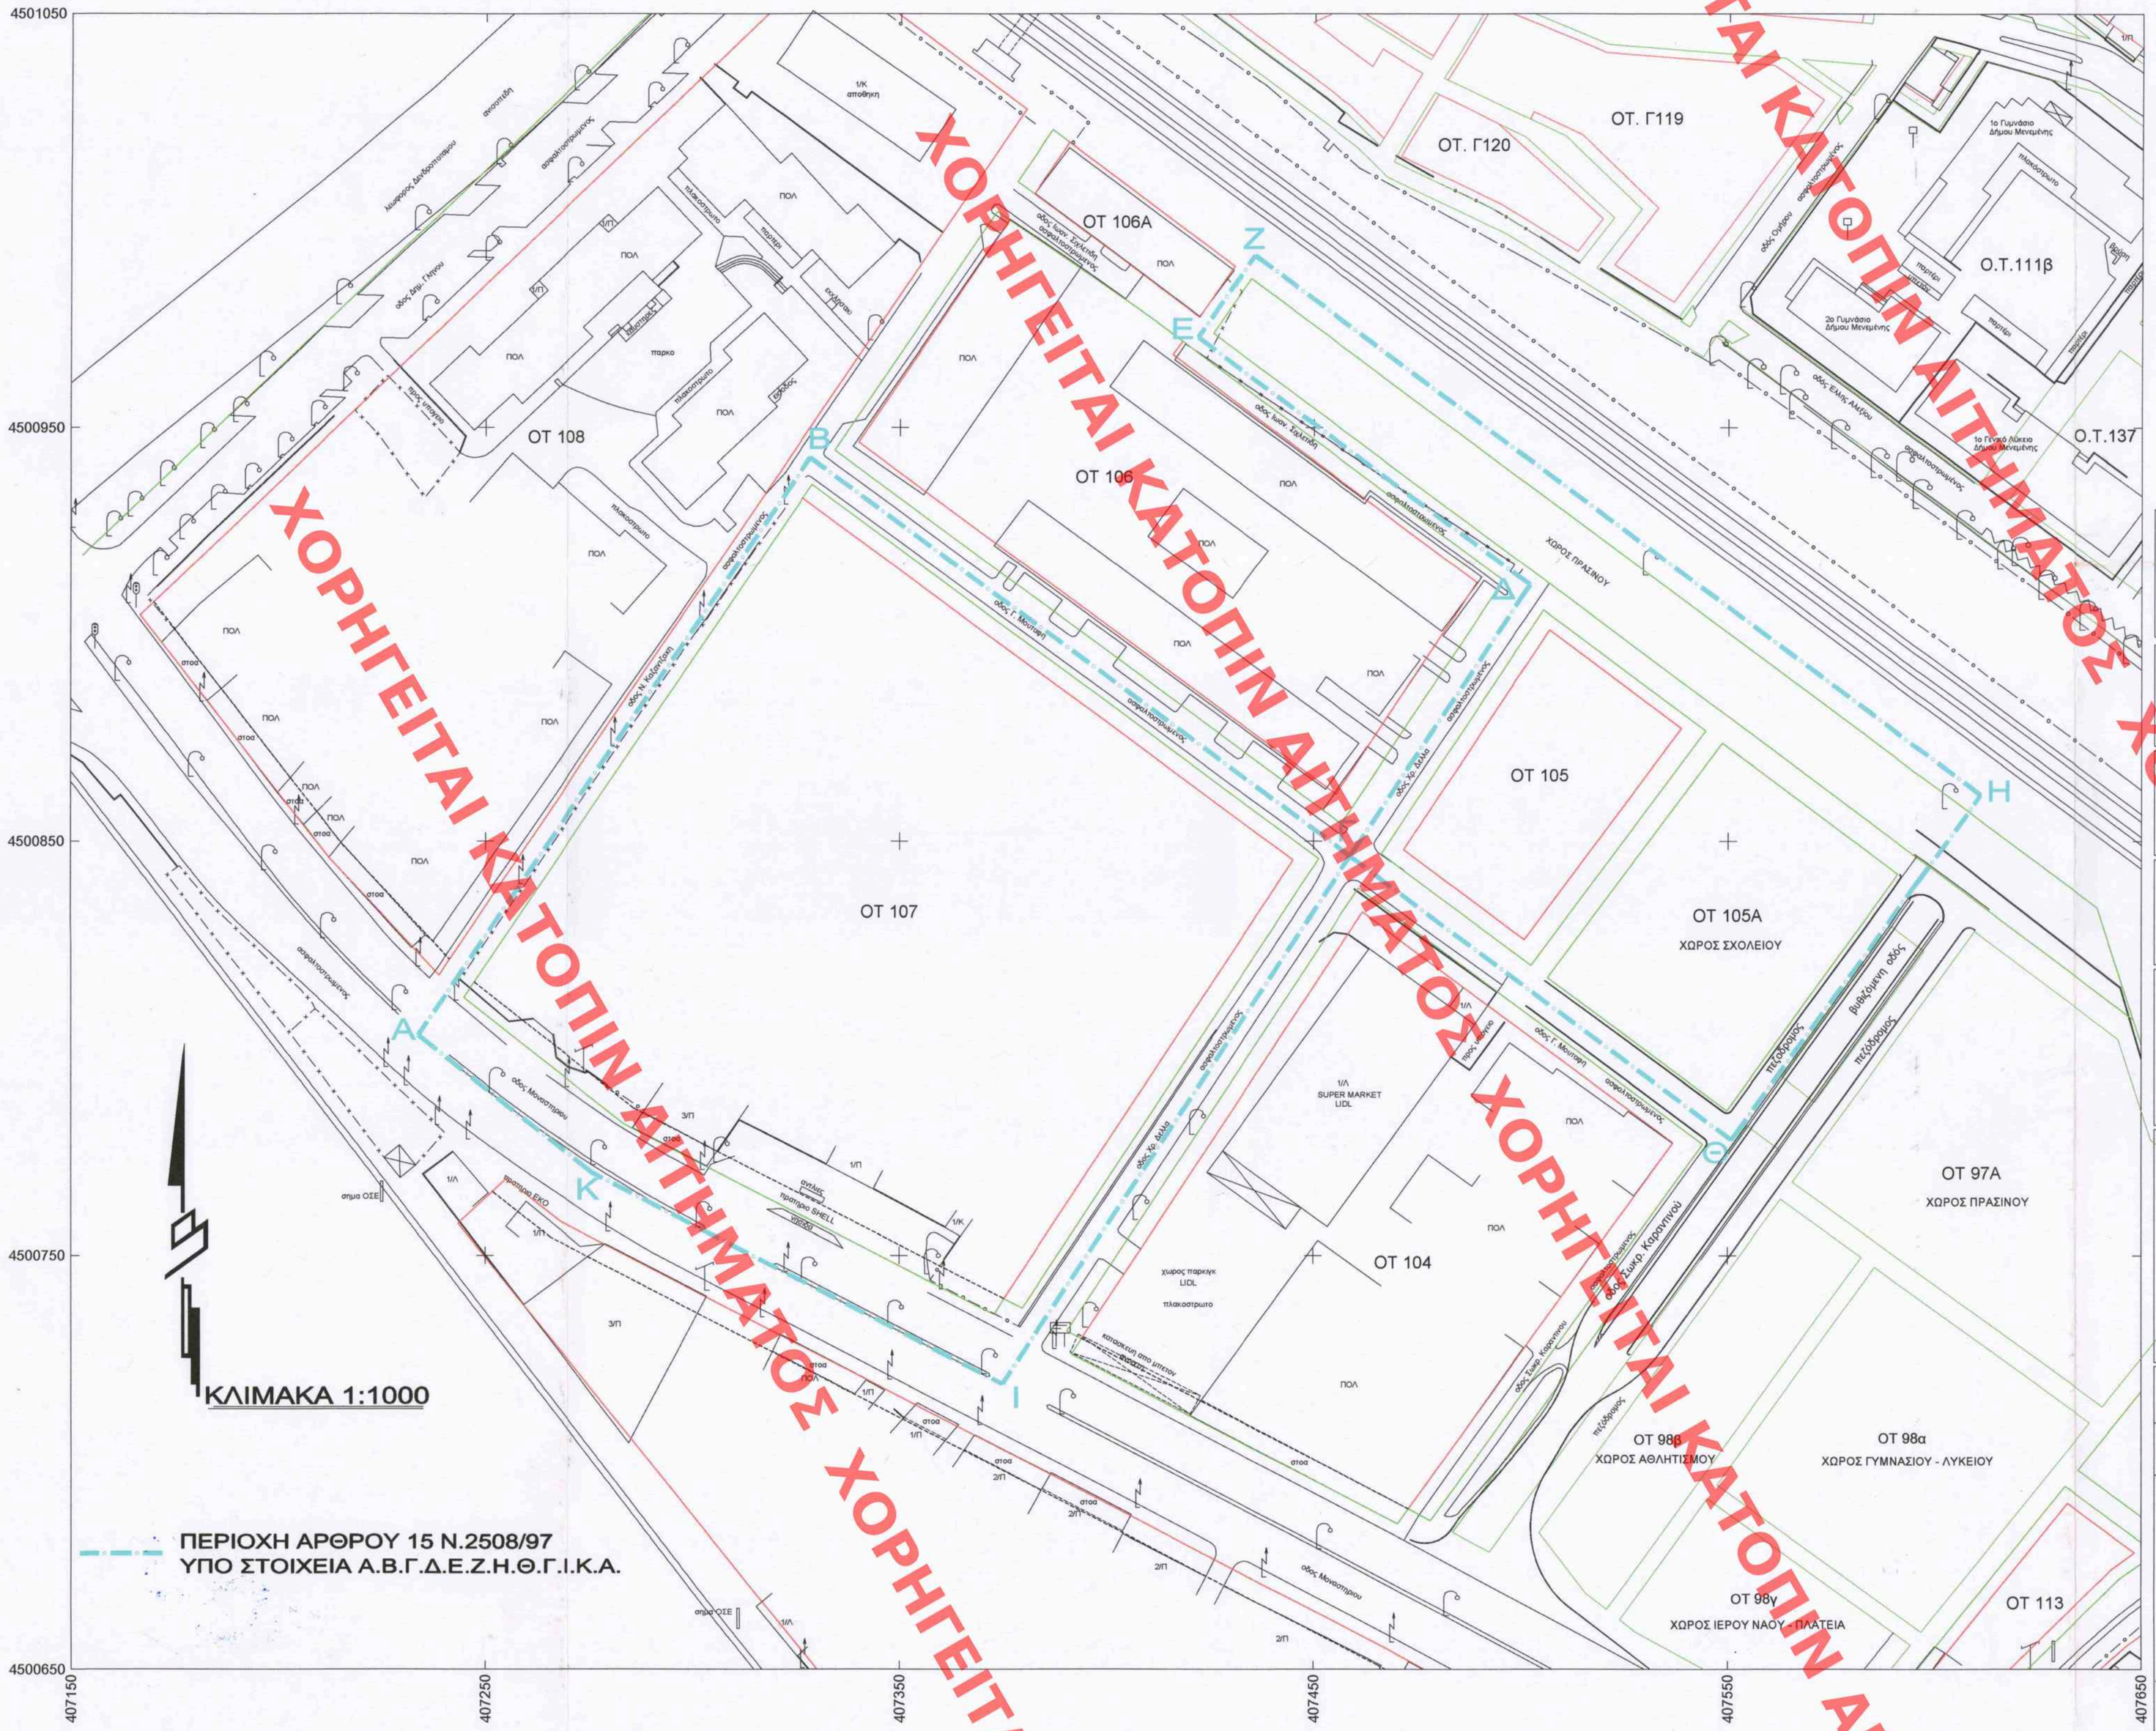

ΧΟΡΗΓΕΙΤΑΙ ΚΑΤΟΠΙΝ ΑΙΤΗΜΑΤΟΣ

Πίνακας Συντεταγμένων Περιοχής του άρθρου 15 του Ν.2508/97

α/α	X	Y
Α	407233,75	4500803,19
Β	407328,27	4500942,80
Γ	407458,87	4500846,39
Δ	407502,17	4500912,04
Ε	407421,87	4500971,92
Ζ	407435,62	4500991,70
Η	407610,96	4500861,19
Θ	407550,89	4500777,95
Ι	407374,83	4500718,97
Κ	407275,93	4500769,92

ΑΝΔΡΙΑΝΑ ΚΑΤΣΙΝΑ
ΤΟΠΟΓΡΑΦΟΣ ΜΗΧΑΝΙΚΟΣ

Andriana Katsina
14.03.2023 12:27

ΥΠΟΥΡΓΕΙΟ ΠΕΡΙΒΑΛΛΟΝΤΟΣ ΚΑΙ ΕΝΕΡΓΕΙΑΣ
ΘΕΩΡΗΜΕΝΟ ΜΕ ΤΗΝ ΥΠ' ΑΡΙΘ. 265061113/13-03-2023 ΠΡΑΞΗ
Η ΠΡΟΣΤΑΣΙΑ ΤΗΣ ΔΗΣΕ
ΤΟΠΟΓΡΑΦΙΚΩΝ ΕΦΑΡΜΟΓΩΝ

ΔΗΜΟΣ ΑΜΠΕΛΟΚΗΠΩΝ-ΜΕΝΕΜΕΝΗΣ

ΕΡΓΟΔΟΤΗΣ : ΔΗΜΟΣ ΑΜΠΕΛΟΚΗΠΩΝ-ΜΕΝΕΜΕΝΗΣ

ΕΡΓΟ: ΑΝΑΣΤΟΛΗ ΟΙΚΟΔΟΜΙΚΩΝ ΕΡΓΑΣΙΩΝ
ΣΕ ΠΕΡΙΟΧΗ ΤΟΥ ΑΡΘΡΟΥ 15 ΤΟΥ Ν.2508/97
ΣΥΜΦΩΝΑ ΜΕ ΤΟ ΓΠΣ ΜΕΝΕΜΕΝΗΣ (ΦΕΚ 73ΑΑΠ/2016)

ΘΕΣΗ : ΚΟΙΝΟΤΗΤΑ ΜΕΝΕΜΕΝΗΣ
ΠΕΡΙΟΧΗ ΚΥΡΙΜΗ-ΔΕΝΔΡΟΠΟΤΑΜΟΥ
ΠΟΛΕΟΔΟΜΙΚΗ ΕΝΟΤΗΤΑ 4

ΜΕΛΕΤΗΤΗΣ : ΔΙΕΥΘΥΝΣΗ ΤΕΧΝΙΚΗΣ ΥΠΗΡΕΣΙΑΣ
ΔΗΜΟΥ ΑΜΠΕΛΟΚΗΠΩΝ - ΜΕΝΕΜΕΝΗΣ

ΘΕΜΑ ΣΧΕΔΙΟΥ	ΑΡΙΘΜΟΣ ΣΧΕΔΙΟΥ
ΤΟΠΟΓΡΑΦΙΚΟ	T_1

ΚΛΙΜΑΚΑ 1: 1000

ΧΡΟΝΟΣ ΜΕΛΕΤΗΣ : ΙΟΥΛΙΟΣ 2022

ΥΠΟΓΡΑΦΗ			ΘΕΩΡΗΣΗ
Ο ΣΥΝΤΑΞΑΣ	ΕΛΕΓΧΘΗΚΕ	ΘΕΩΡΗΘΗΚΕ	
ΠΑΛΑΣΚΑΣ ΕΥΑΓΓΕΛΟΣ ΑΓΡ. ΤΟΠΟΓΡΑΦΟΣ ΜΗΧΑΝΙΚΟΣ ΠΕ6 ΜΕ Α' ΒΑΘΜΟ	ΑΛΕΞΙΟΥ ΜΑΡΙΑ ΔΡ ΗΛΕΚΤΡ. ΜΗΧΑΝΙΚΟΣ ΠΕ5 ΜΕ Α' ΒΑΘΜΟ	ΦΩΤΕΑ ΑΙΚΑΤΕΡΙΝΗ ΔΡ ΜΗΧ. ΜΗΧΑΝΙΚΟΣ ΠΕ5 ΜΕ Α' ΒΑΘΜΟ	