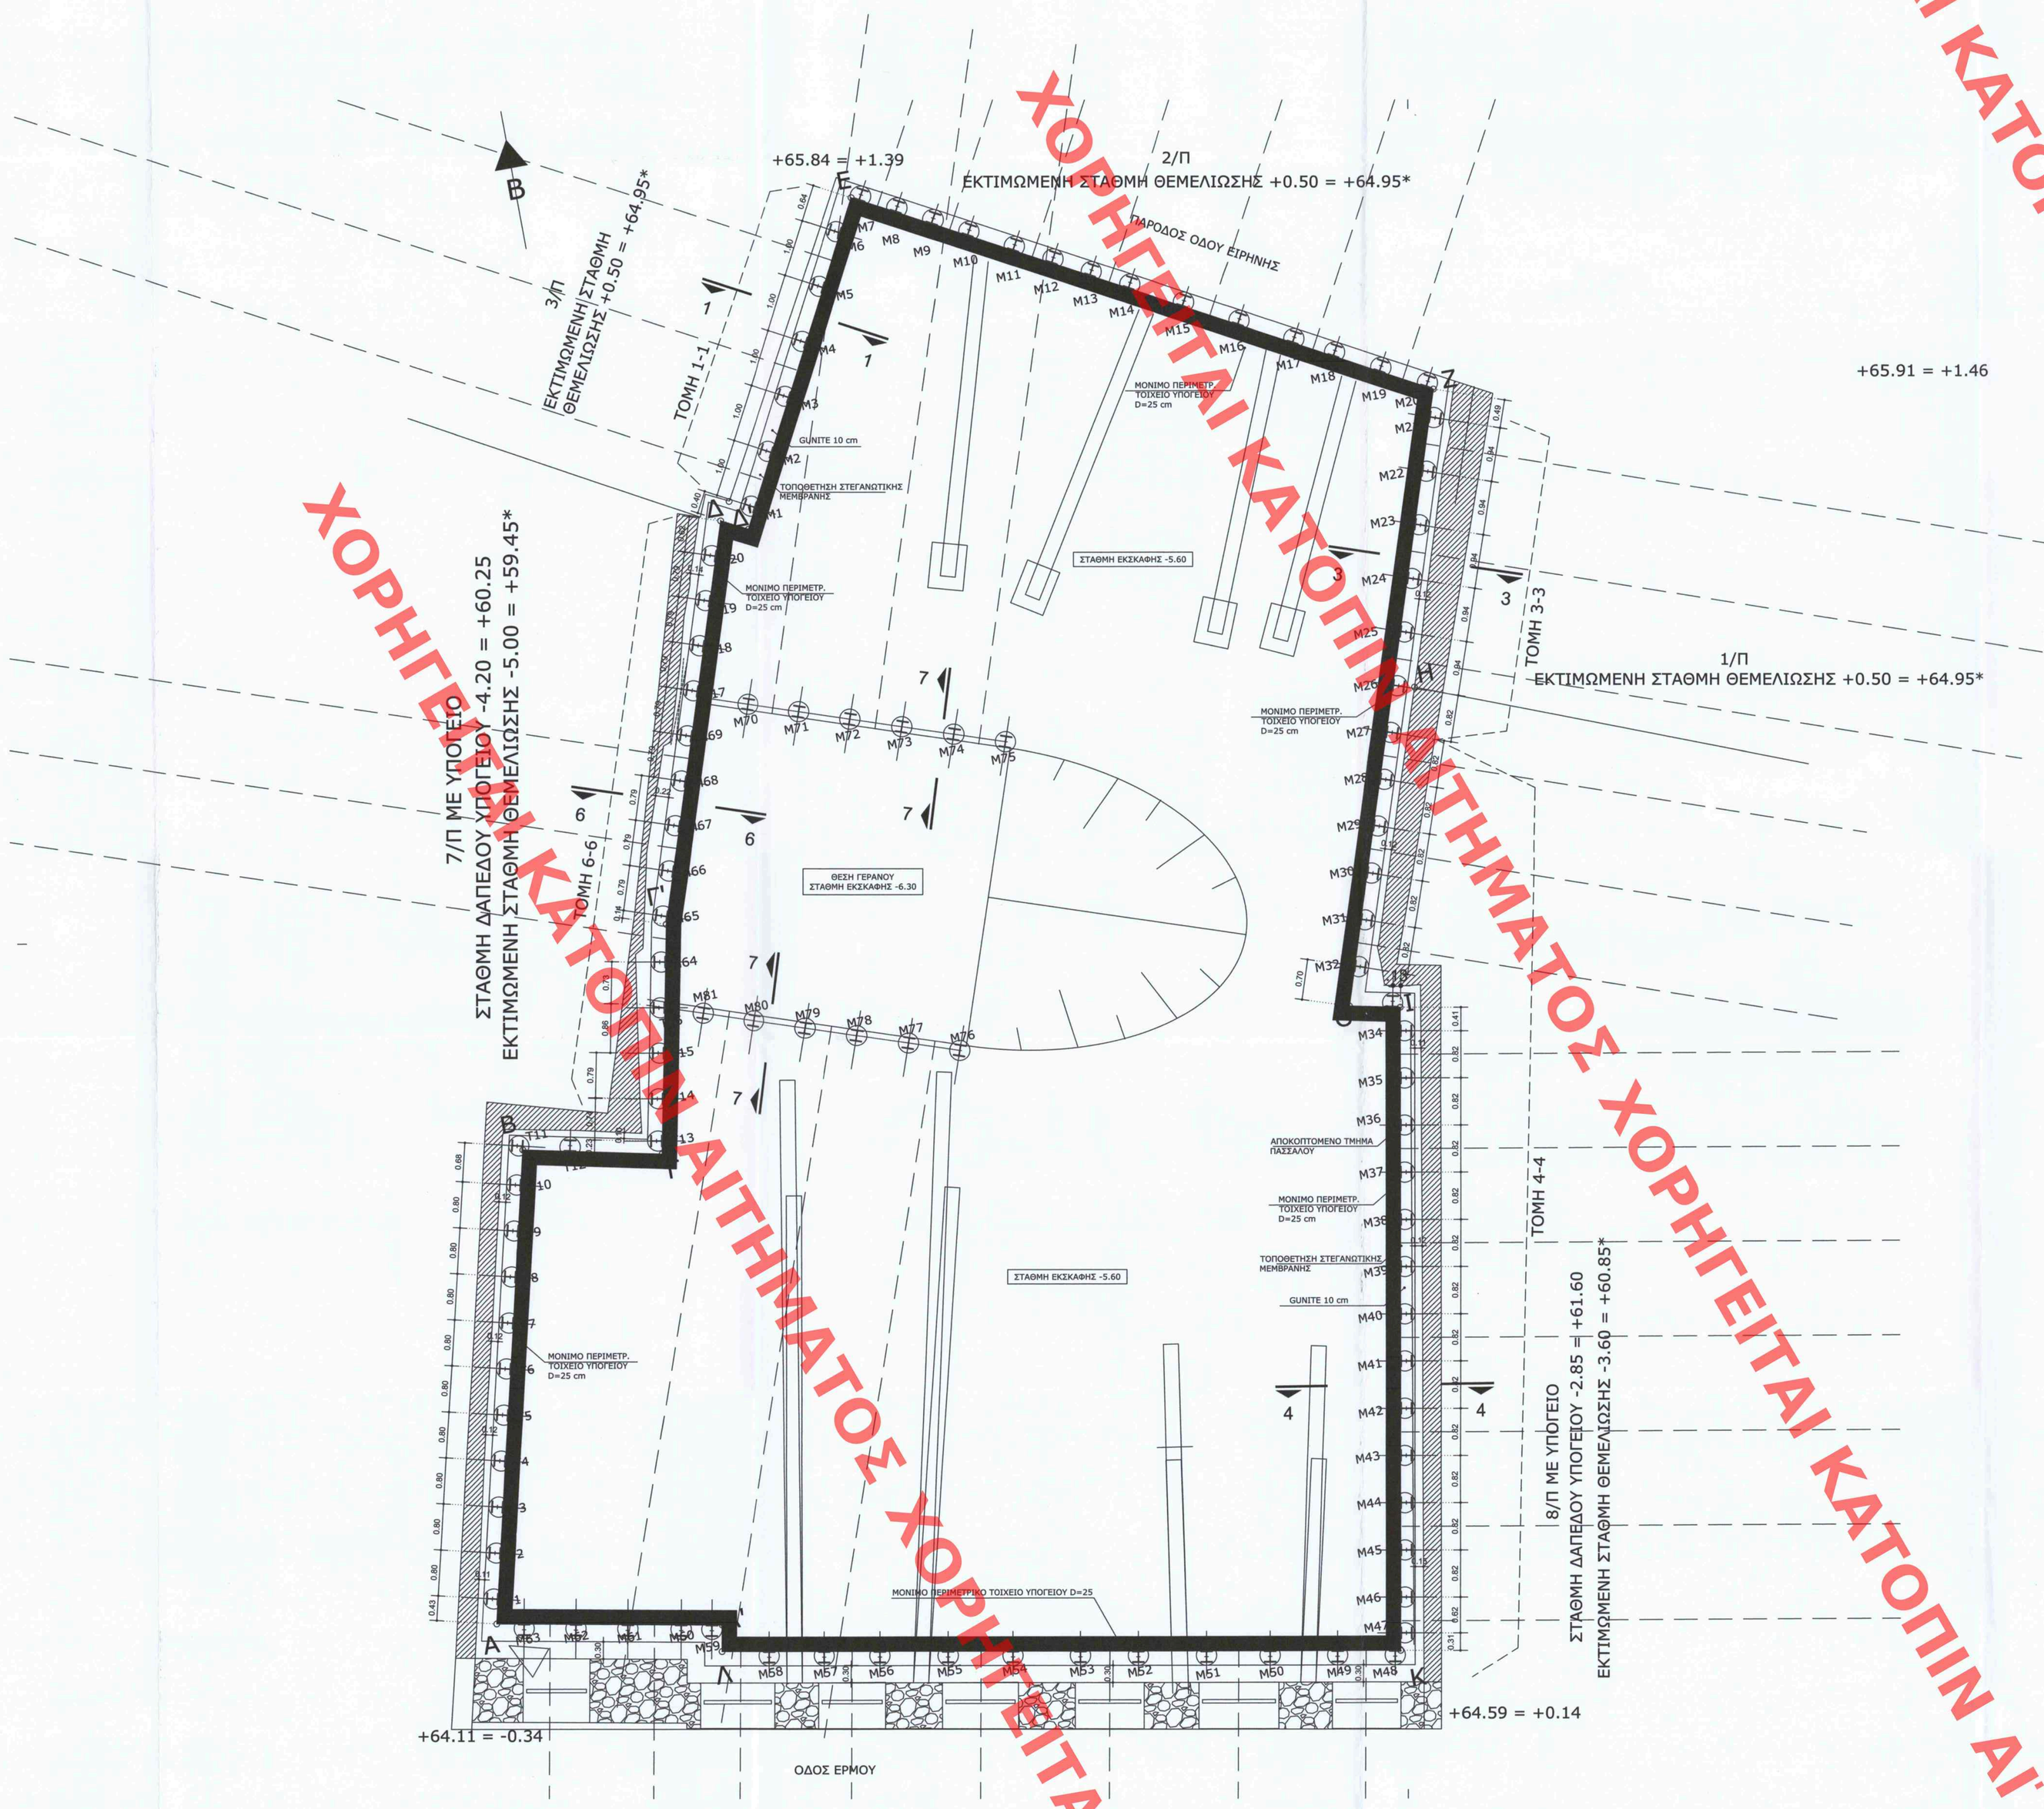

* Η ΣΤΑΘΜΗ ΘΕΜΕΛΙΩΣΗΣ ΤΩΝ ΚΤΙΡΙΩΝ ΚΑΙ ΤΩΝ ΤΟΙΧΙΩΝ ΤΩΝ ΠΕΡΙΦΡΑΞΕΩΝ ΚΑΘΩΣ ΚΑΙ Η ΔΙΑΜΕΤΡΟΣ ΚΑΙ ΤΟ ΒΑΘΟΣ ΤΩΝ ΑΓΩΓΩΝ ΘΑ ΠΡΕΠΕΙ ΝΑ ΕΠΙΒΕΒΑΙΩΘΕΙ ΕΠΙΤΟΠΟΥ

ΠΑΡΑΤΗΡΗΣΗ : ΟΙ ΠΑΣΣΑΛΟΙ Τ1-Τ20 ΑΦΟΡΟΥΝ ΣΤΗΝ ΥΠΟΣΤΗΡΙΞΗ ΤΩΝ ΥΠΑΡΧΟΝΤΩΝ ΤΟΙΧΩΝ & ΔΕΝ ΕΙΝΑΙ ΜΕΡΟΣ ΤΗΣ ΜΕΛΕΤΗΣ ΠΡΟΣΩΡΙΝΗΣ ΑΝΤΙΣΤΗΡΙΞΗΣ

ΙΣΧΝΗ ΑΓΚΥΡΙΩΝ

ΠΡΟΣΩΡΙΝΕΣ ΑΝΤΙΡΡΗΔΕΣ

ΥΠΟΜΝΗΜΑ:

ΠΕΣΣΟΙ ΑΣΒΕΣΤΟΜΗΣ ΕΡΗΟΥ

ΜΟΝΙΜΟ ΠΕΡΙΜΕΤΡΙΚΟ ΤΟΙΧΕΙΟ ΥΠΟΓΕΙΟΥ D=25

Η ΠΡΟΣΤΑΣΙΑ ΤΗΣ ΔΗΣΗΣ ΘΕΩΡΗΘΗΚΕ ΜΕ ΤΗΝ ΥΠ.ΑΡΙΘ. 678/4/26022/22-06-2023 ΠΡΑΞΗ ΕΠΟΠΤΕΙΑΣ ΜΗΧΑΝΙΚΟΥ ΤΟΠΟΓΡΑΦΙΚΩΝ ΕΦΑΡΜΟΓΩΝ

ΑΝΔΡΙΑΝΑ ΚΑΤΣΙΝΑ
ΤΟΠΟΓΡΑΦΟΣ ΜΗΧΑΝΙΚΟΣ

Andriana Katsina
22/06/2023 14:48

ΕΡΓΟΔΟΤΗΣ	MILORA PROPERTY DEVELOPMENT AE
ΑΝΑΔΟΧΟΣ ΕΡΓΟΥ	Ten Tec A.E. — Το παρόν διάγραμμα συνοδεύει την από 22-03-23 .... εισήγηση της Δ/νσης Ο.Ε.Υ.Δ. Τμήματος Δ.Ε. Η Τμηματάρχης
ΕΡΓΟ	ΑΝΑΘΕΩΡΗΣΗ ΤΗΣ ΥΠ' ΑΡΙΘΜ. 838457/21 ΟΙΚΟΔΟΜΙΚΗΣ ΑΔΕΙΑΣ **"ΑΠΟΚΑΤΑΣΤΑΣΗ ΔΙΑΤΗΡΗΤΕΟΥ, ΠΡΟΣΘΗΚΗ ΚΑΘ' ΥΨΟΣ, ΚΑΤΑΣΚΕΥΗ ΦΥΤΕΜΕΝΟΥ ΔΩΜΑΤΟΣ ΚΑΙ ΕΠΕΚΤΑΣΗ ΥΠΟΓΕΙΟΥ ΕΝΤΟΣ ΠΕΡΙΓΡΑΜΜΑΤΟΣ ΤΟΥ ΚΤΗΡΙΟΥ"** ΛΟΓΩ ΑΛΛΑΓΗΣ ΟΨΕΩΝ, ΔΗΜΙΟΥΡΓΙΑΣ ΗΛΙΑΚΟΥ ΑΙΘΡΙΟΥ ΚΑΙ ΕΣΩΤΕΡΙΚΩΝ ΔΙΑΡΡΥΘΜΙΣΕΩΝ.
ΤΟΠΟΘΕΣΙΑ	ΕΡΜΟΥ 76, ΑΘΗΝΑ, Ο.Τ. 66054

ΜΕΛΕΤΗΤΕΣ

ΟΡΙΣΤΙΚΗ ΜΕΛΕΤΗ	ΜΕΛΕΤΗ ΑΝΑΘΕΩΡΗΣΗΣ
ΑΡΧΙΤΕΚΤΟΝΙΚΗ ΜΕΛΕΤΗ **URBAN SOUL PROJECT** **Κ.ΦΑΔΡΟΣ - Α.ΓΕΩΡΓΑΝΤΖΗΣ Ο.Ε.** **ΒΙΝΑ ΤΖΟΥΤΖΟΥΡΑ - ΑΡΧΙΤΕΚΤΩΝ ΜΗΧΑΝΙΚΟΣ**	ΑΡΧΙΤΕΚΤΟΝΙΚΗ ΜΕΛΕΤΗ ΑΝΑΘΕΩΡΗΣΗΣ **Περικλής Παλής & Συνεργάτες** **Αρχιτέκτονες Μηχανικοί**
ΣΤΑΤΙΚΗ ΜΕΛΕΤΗ **Χρήστος Κεχρής** **Πολιτικός Μηχανικός**	ΣΤΑΤΙΚΗ ΜΕΛΕΤΗ **S.G.EN. & ASSOCIATES** **Πάνος Βαφιόπουλος** **Πολιτικός Μηχανικός**
ΜΗΧΑΝΟΛΟΓΙΚΗ ΜΕΛΕΤΗ **Θανάσης Κουτσίκος** **Μηχανολόγος Μηχανικός**	ΜΗΧΑΝΟΛΟΓΙΚΗ ΜΕΛΕΤΗ **Θανάσης Κουτσίκος** **Μηχανολόγος Μηχανικός**

ΤΙΤΛΟΣ ΣΧΕΔΙΟΥ	ΑΡΙΘΜΟΣ ΣΧΕΔΙΟΥ
ΔΙΑΓΡΑΜΜΑ ΕΚΣΚΑΦΩΝ & ΠΡΟΣΩΡΙΝΩΝ ΑΝΤΙΣΤΗΡΙΞΕΩΝ	Δ.01
ΗΜΕΡΟΜΗΝΙΑ : ΔΕΚΕΜΒΡΙΟΣ 2022	ΚΛΙΜΑΚΑ:1 / 50

ΘΕΩΡΗΣΗ ΥΠΗΡΕΣΙΑΣ

ΚΕΝΤΡΙΚΟ ΣΥΜΒΟΥΛΙΟ ΑΡΧΙΤΕΚΤΟΝΙΚΗΣ
Το παρόν συνοδευόμενο μελετήθηκε από το Κ.Ε.Σ.Α. την ...31/3/23... και εγκρίθηκε σύμφωνα με τον Ν.4495/17 άρθρο 24 παρ.4 υπ.α
Δ/Α ΜΠΟΕΜΟΣ — Γρ. ΜΠΟΥΛΑΣ
Κ. ΧΡΙΣΤΟΠΟΥΛΟΥ — Α. ΜΠΕΣΣΑ

ΥΠΟΓΡΑΦΗ ΜΕΛΕΤΗΤΗ

ΠΕΡΙΚΛΗΣ Β. ΠΑΛΗΟΣ
ΔΙΠΛ. ΑΡΧΙΤΕΚΤΩΝ ΜΗΧΑΝΙΚΟΣ ΕΜΠ
ΜΕΛΟΣ Τ.Ε.Ε. ΑΡΙΘΜΟΣ ΜΗΤΡΩΟΥ 52705
ΚΑΡΕΑ 14 - 18, 16 - 16 ΑΘΗΝΑ
ΤΗΛ.: 210 77 74 [illegible] FAX: 210 77 74 034

ΧΟΡΗΓΕΙΤΑΙ ΚΑΤΟΠΙΝ ΑΙΤΗΜΑΤΟΣ ΧΟΡΗΓΕΙΤΑΙ ΚΑΤΟΠΙΝ ΑΙΤΗΜΑΤΟΣ