

ΑΡΙΘΜΟΣ ΣΧΕΔΙΟΥ :	ΚΙΛΙΚΙΑ	ΗΜΕΡΟΜΗΝΙΑ
10.1	1 : 500	ΦΕΒΡΟΥΑΡΙΟΣ 2022

ΠΕΡΙΦΕΡΕΙΑΣ ΒΟΡΕΙΟΥ ΑΙΓΑΙΟΥ


ΥΠΟΓΡΑΦΗ: *[Signature]* *[Signature]*
ΥΠΟΓΡΑΦΗ: *[Signature]* *[Signature]*
ΥΠΟΓΡΑΦΗ: *[Signature]* *[Signature]*

ΕΠΙΣΤΑΣΗ ΔΙΑΧΕΙΡΙΣΗΣ
ΠΡΟΤΕΚΤΟΡΙΑΣ ΕΡΓΟΥ

ΑΝΔΡΙΑΝΑ ΚΑΤΣΙΝΑ
ΤΟΠΟΓΡΑΦΙΚΟΣ ΜΗΧΑΝΙΚΟΣ


Andriana Katsina
04.01.2023 10:59

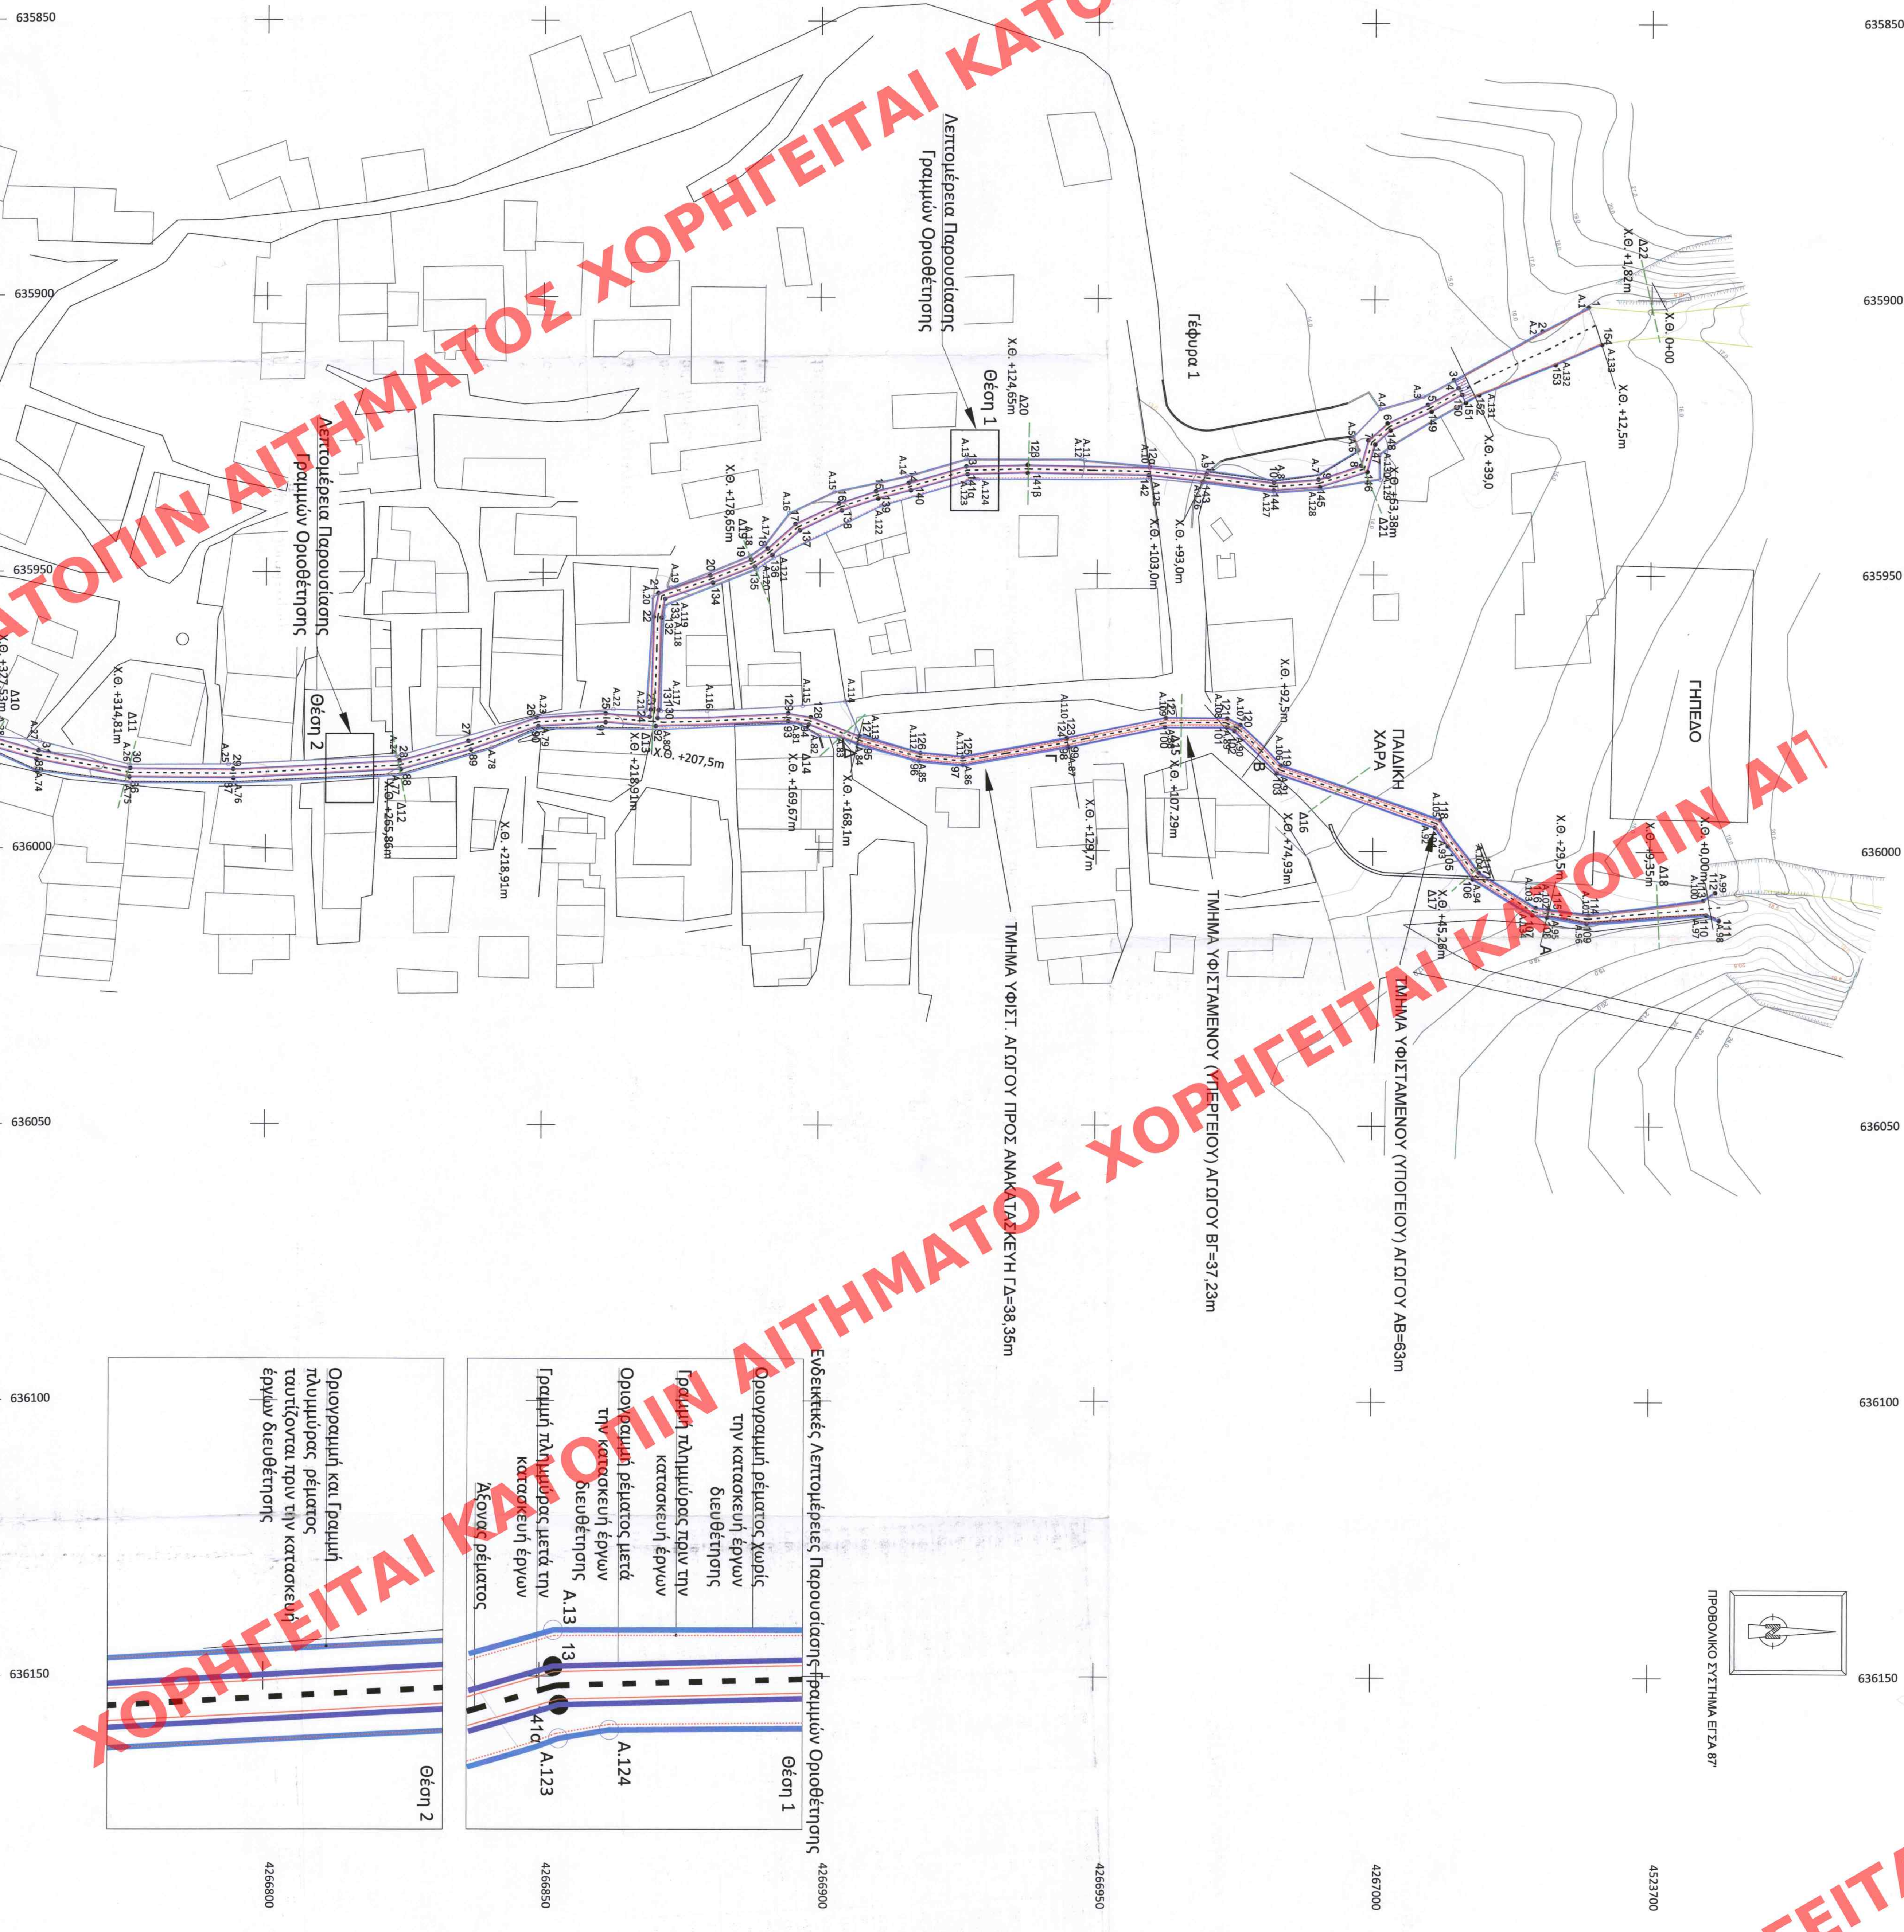

Σημείο οροφών με τη κατασκευή των έργων	
Α.1	635901.2882	4267028.5778	15.56
Α.2	635905.6181	4267030.2668	15.22
Α.3	635917.6882	4267028.8743	14.48
Α.4	635919.9560	4267001.1595	14.40
Α.5	635925.0139	4266996.2189	14.15
Α.6	635927.4102	4266997.1255	13.79
Α.7	635931.7795	4266990.0582	13.32
Α.8	635932.8683	4266981.19810	13.00
Α.9	635931.2226	4266970.0324	13.21
Α.10	635930.4331	4266959.4637	13.16
Α.11	635929.5353	4266947.7371	12.01
Α.12	635929.2779	4266947.1340	12.00
Α.13	635929.3512	4266926.3421	11.60
Α.14	635927.4531	4266915.6559	11.09
Α.15	635929.2357	4266904.4198	10.92
Α.16	635926.1266	4266898.3326	10.60
Α.17	635926.0397	4266887.2359	10.44
Α.18	635925.8734	4266872.1492	9.98
Α.19	635925.8734	4266872.1492	9.98
