


ΕΛΛΗΝΙΚΗ ΔΗΜΟΚΡΑΤΙΑ ΠΕΡΙΦΕΡΕΙΑ ΒΟΡΕΙΟΥ ΑΙΓΑΙΟΥ ΠΕΡΙΦΕΡΕΙΑΚΗ ΕΝΟΤΗΤΑ ΧΙΟΥ ΔΗΜΟΣ ΨΑΡΩΝ	
ΜΕΛΕΤΗ ΟΡΙΟΘΕΤΗΣΗΣ ΚΕΝΤΡΙΚΟΥ ΡΕΜΑΤΟΣ ΨΑΡΩΝ	
ΘΕΜΑ ΣΧΕΔΙΟΥ :	
ΔΙΑΤΟΜΕΣ ΥΔΑΤΟΡΕΜΑΤΟΣ ΣΤΗΝ ΥΦΙΣΤΑΜΕΝΗ ΚΑΤΑΣΤΑΣΗ	
ΑΡΙΘΜΟΣ ΣΧΕΔΙΟΥ :	ΚΩΔΙΚΑ
8.1	1 : 100
ΗΜΕΡΟΜΗΝΙΑ	
ΦΕΒΡΟΥΑΡΙΟΣ 2022	
ΠΛΗΤΗ ΟΜΑΔΑ ΜΕΛΕΤΗΣ :	ΕΛΕΓΧΘΗΚΕ
Β. ΜΑΛΙΩΚΑΣ ΚΑΙ ΣΥΝΕΡΓΑΤΕΣ Ε.Π.Ε.	ΘΕΩΡΗΘΗΚΕ
ΥΠΟΓΡΑΦΗ :	ΥΠΟΓΡΑΦΗ :
ΥΠΟΓΡΑΦΗ :	ΥΠΟΓΡΑΦΗ :

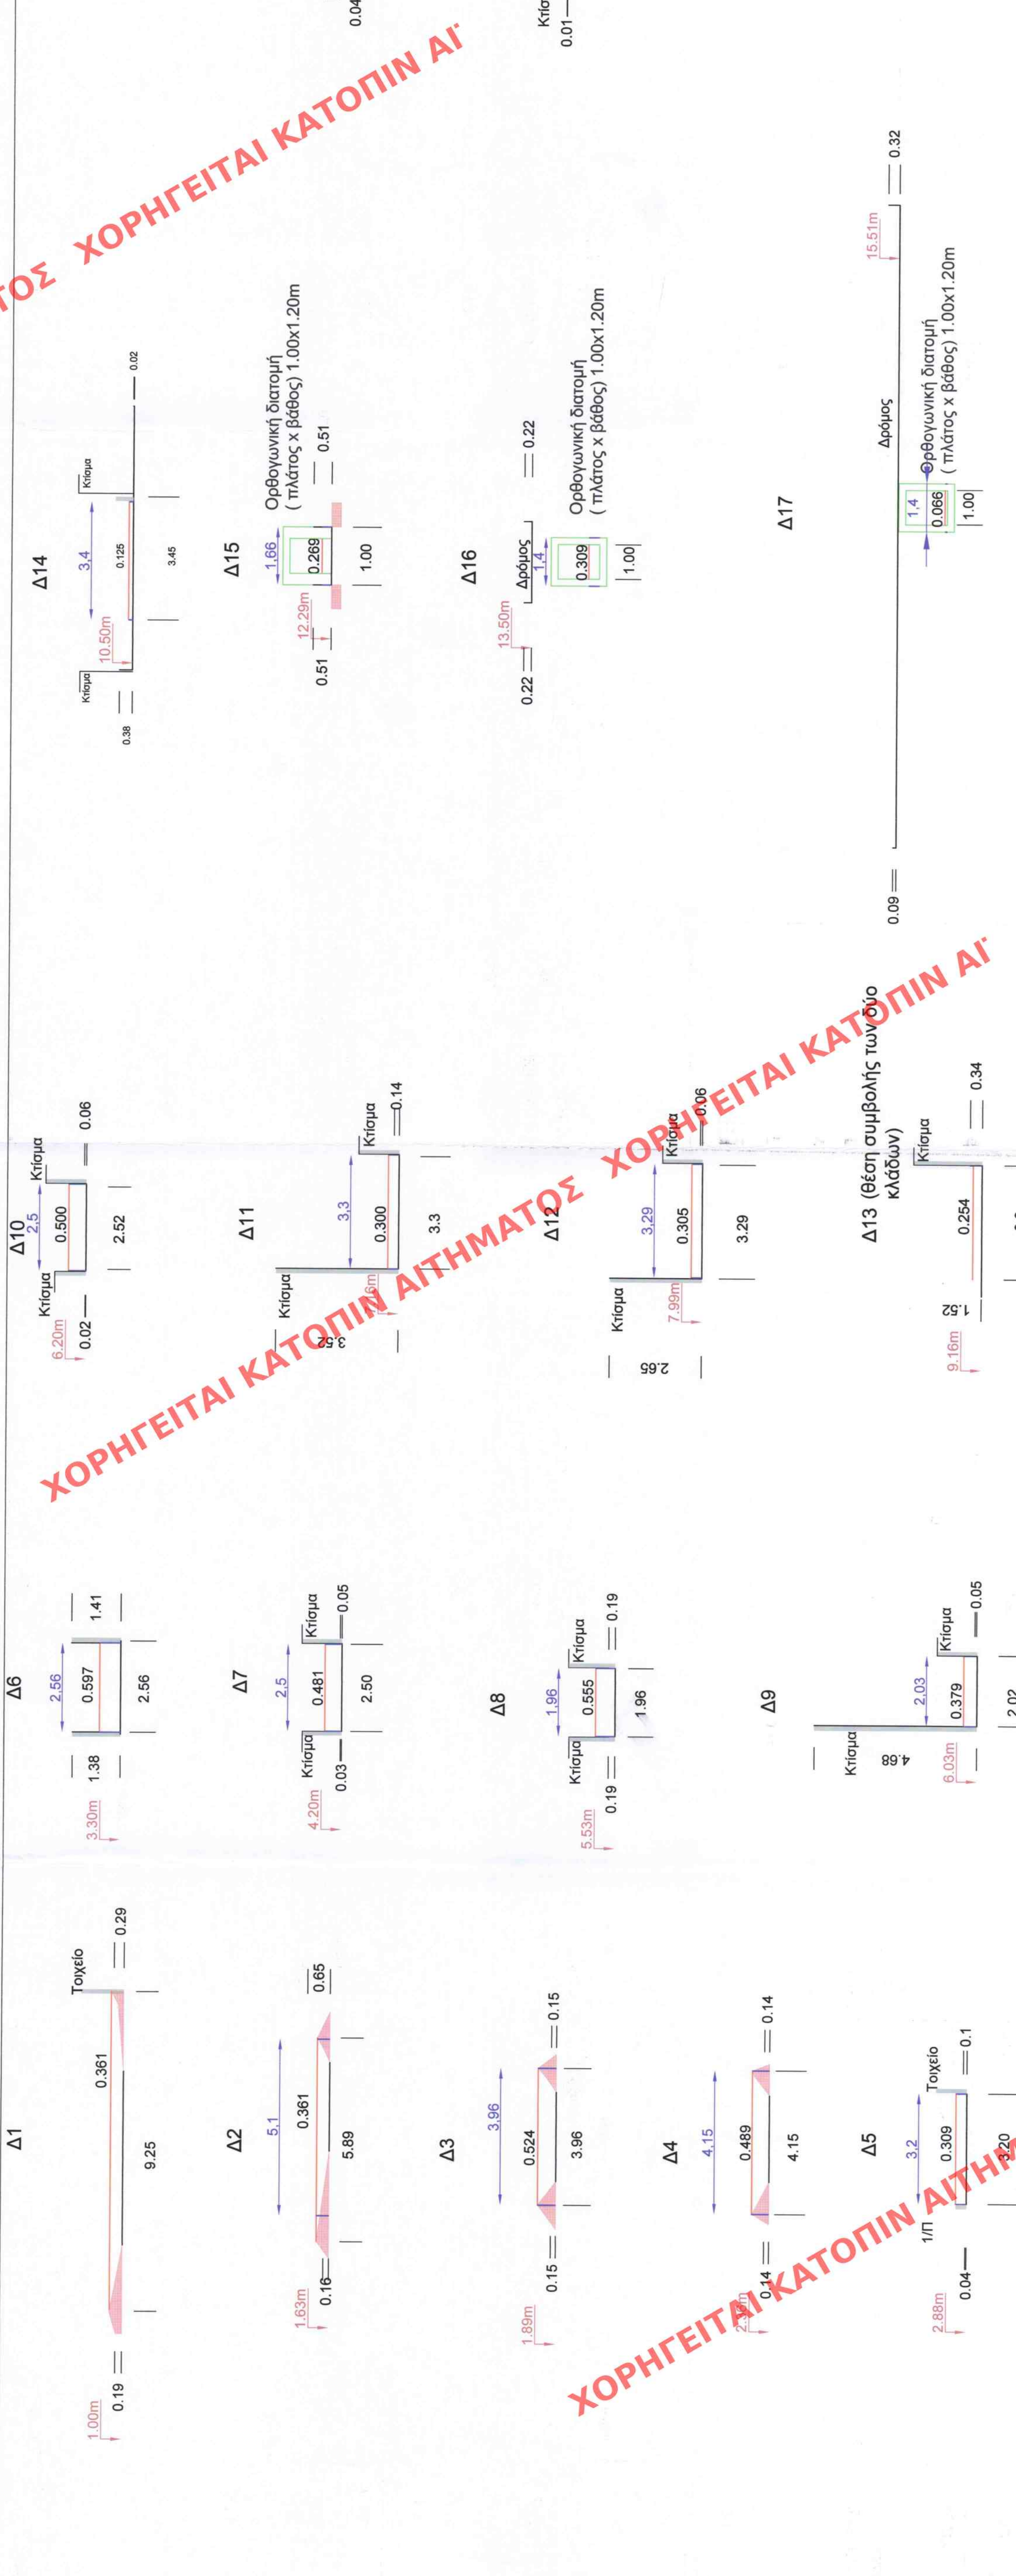

ΥΠΟΥΡΓΕΙΟ ΠΕΡΙΒΑΛΛΟΝΤΟΣ ΚΑΙ ΕΝΕΡΓΕΙΑΣ
ΘΕΩΡΗΘΗΚΕ ΜΕ ΤΗΝ ΥΠ.ΑΡΙΘ. 107514/2022 ΠΡΑΞΗ

Η ΠΡΟΪΣΤΑΜΕΝΗ ΤΗΣ ΔΙΕΥΣΗΣ
ΤΟΠΟΓΡΑΦΙΚΩΝ ΕΦΑΡΜΟΓΩΝ

ΑΝΔΡΙΑΝΑ ΚΑΤΣΙΝΑ
ΤΟΠΟΓΡΑΦΟΣ ΜΗΧΑΝΙΚΟΣ

Andriana Katsina
04.01.2023 11:02

ΥΠΟΜΝΗΜΑ

Τοίχος

Ανώτατη Στάθμη Ύδατος (Α.Σ.Υ.)

Πλάτος γραμμών οριοθέτησης
πριν την διευθέτηση έργων

Γραμμή εδάφους

Φυσικό έδαφος