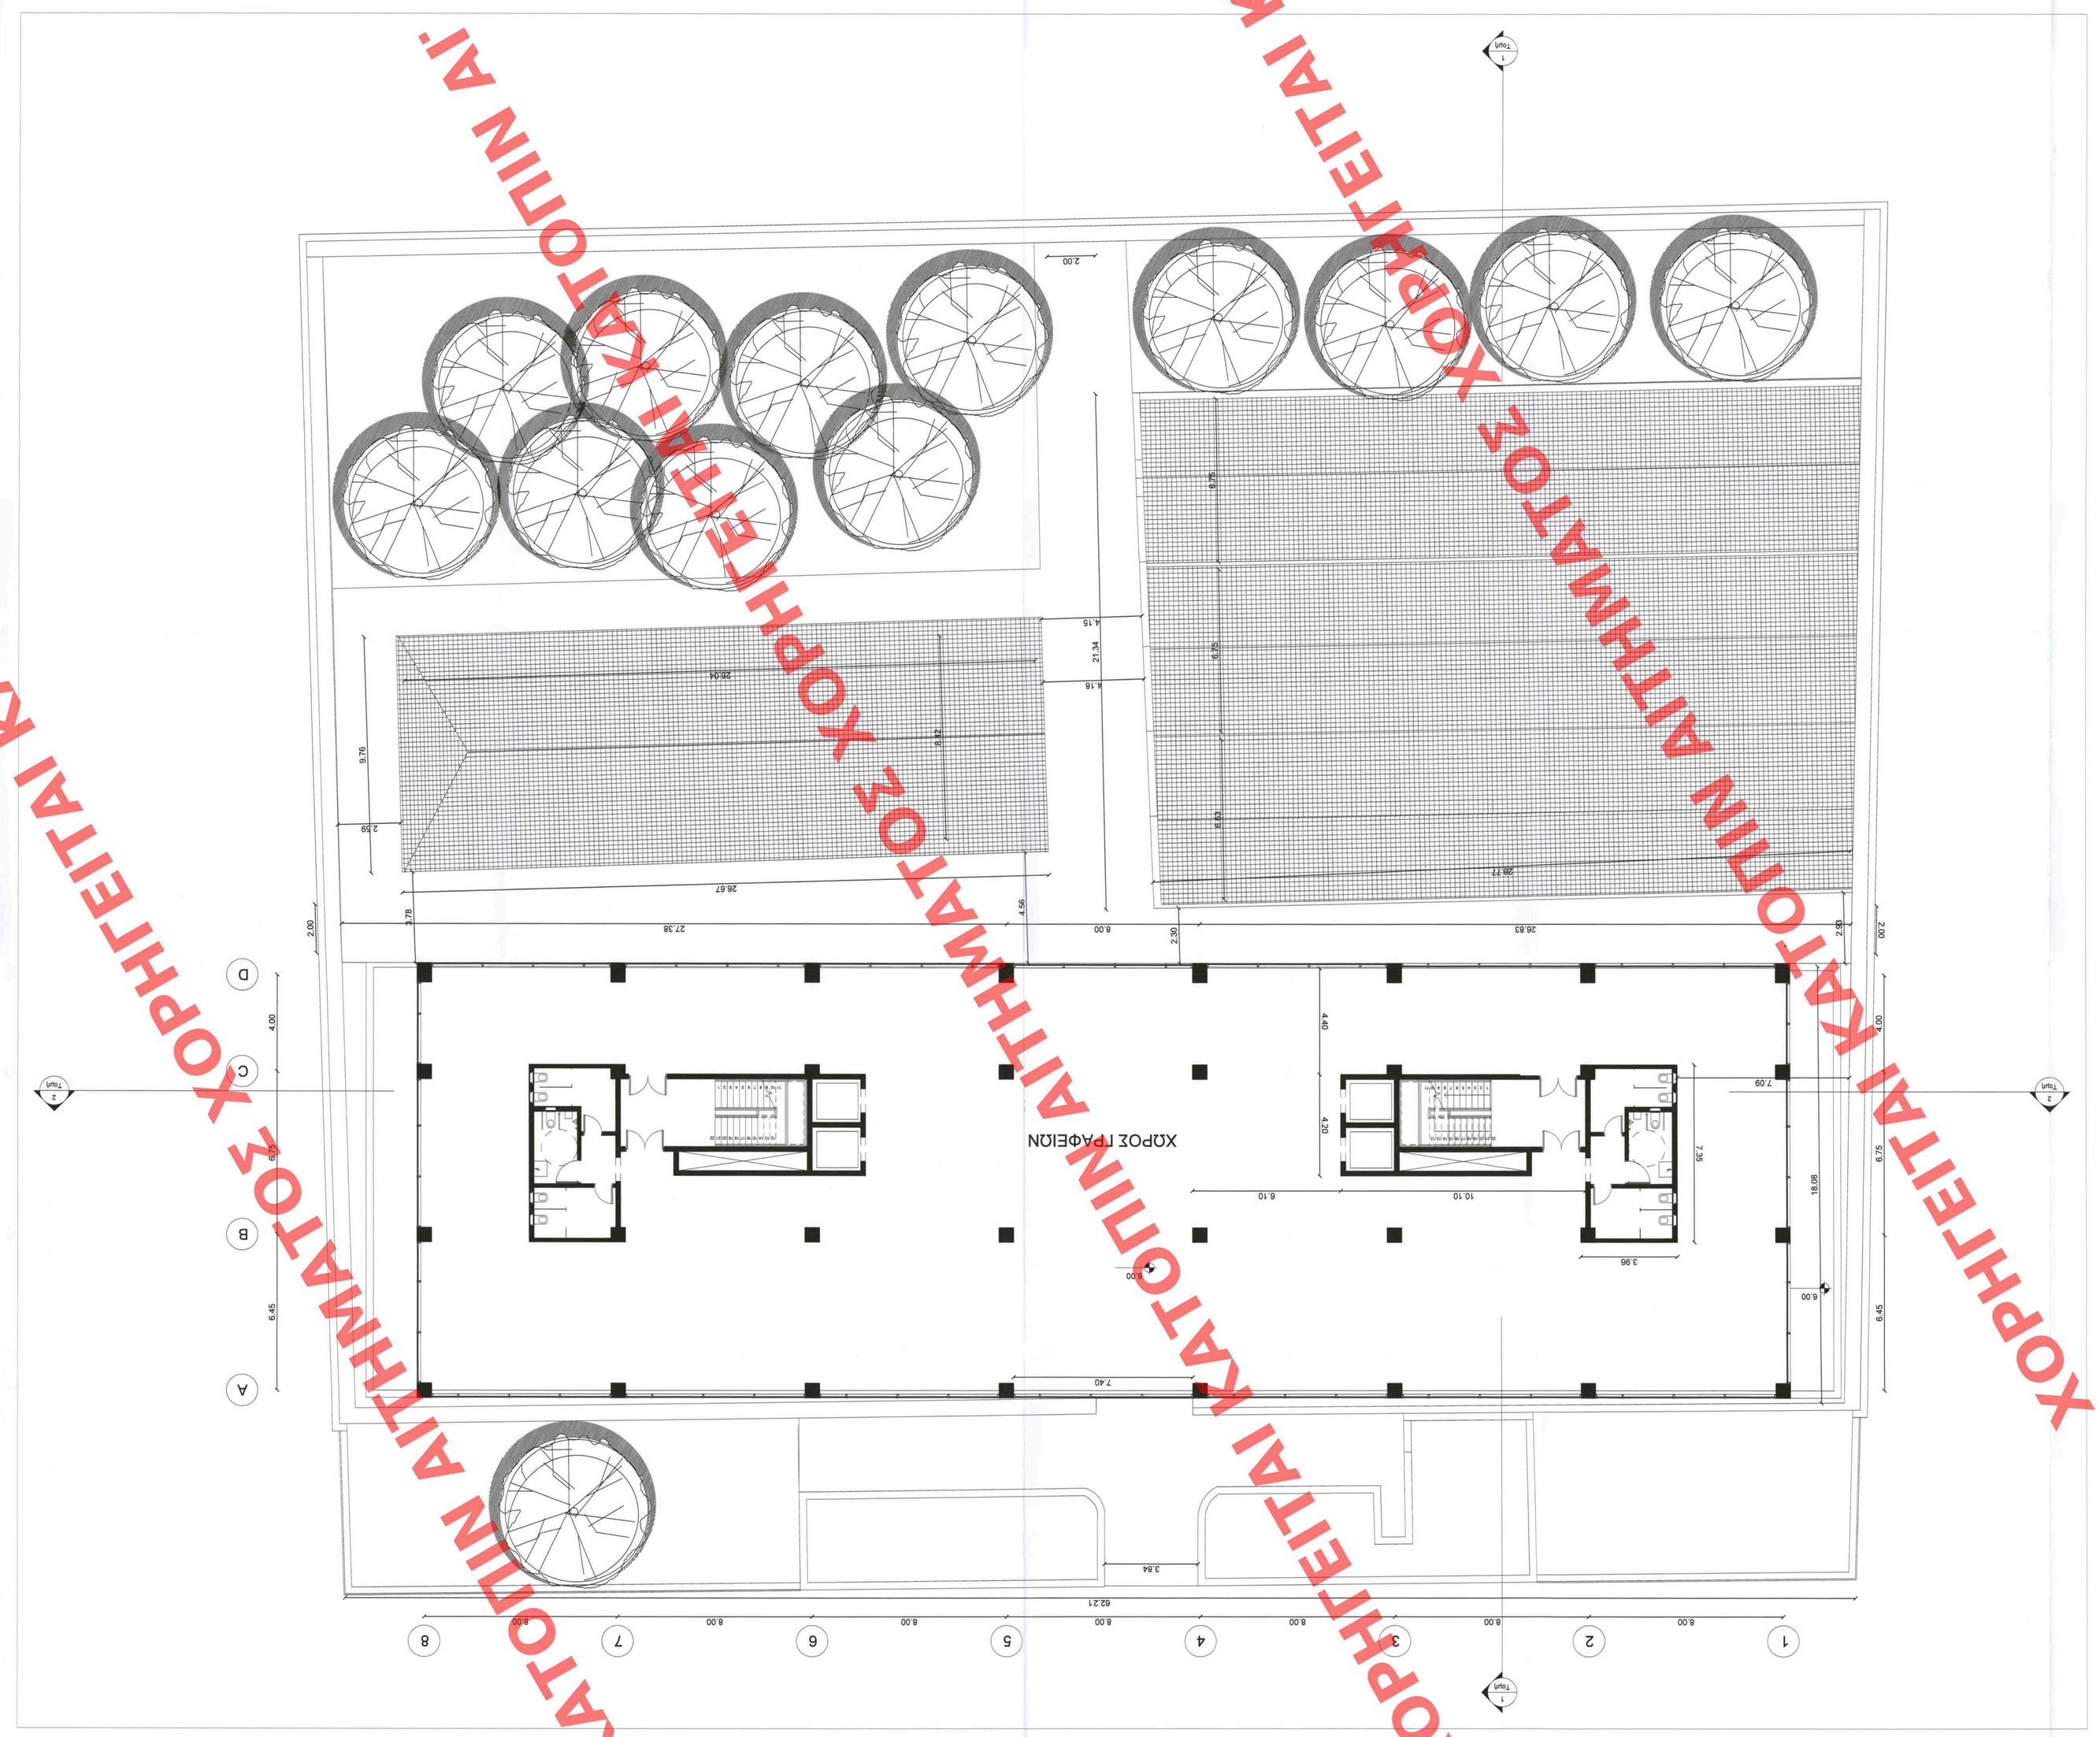

ΤΟ ΚΤΙΡΙΟ ΤΑΥΤΙΖΕΤΑΙ ΜΕ ΤΟ ΥΨΟΜΕΤΡΟ +21.50 μ. ΤΗΣ ΤΟΠΟΓΡΑΦΙΚΗΣ ΑΠΟΤΥΠΩΣΗΣ

ΥΠΟΥΡΓΕΙΟ ΠΕΡΙΒΑΛΛΟΝΤΟΣ ΚΑΙ ΕΝΕΡΓΕΙΑΣ
ΘΕΩΡΗΗΚΕ ΜΕ ΤΗΝ ΥΠ'ΑΡΙΘ. 89015/324/30-06-2023 ΠΡΑΞΗ

Η ΠΡΟΣΤΑΣΙΑΜΗ ΤΗΣ ΔΥΝΗΣ
ΤΟΠΟΓΡΑΦΙΚΩΝ ΕΦΑΡΜΟΓΩΝ

ΑΝΔΡΙΑΝΑ ΚΑΤΣΙΝΑ
ΤΟΠΟΓΡΑΦΟΣ ΜΗΧΑΝΙΚΟΣ

Andriana Katsina
30/08/2023 16:14

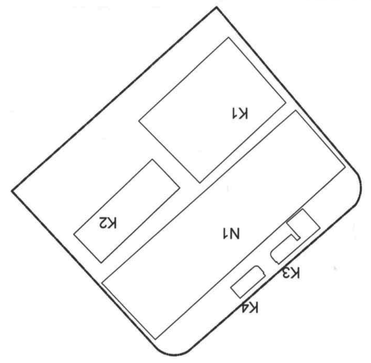

ΕΡΓΟ

ΕΙΔΙΚΗ ΡΥΘΜΙΣΗ ΔΙΑΤΗΡΗΤΕΟΥ ΕΠΙ ΤΗΣ ΟΔΟΥ ΝΕΙΡΑΙΩΣ 197, ΔΗΜΟΥ ΑΘΗΝΑΙΩΝ (ΘΕΚ 2874/Α/1997) ΓΙΑ ΑΛΛΑΓΗ ΧΡΗΣΗΣ ΑΠΟ ΒΙΟΜΗΧΑΝΙΑ ΣΕ ΓΡΑΦΕΙΑ, ΚΑΘΑΙΡΕΣΕΙΣ ΜΕΤΑΒΟΛΕΣ ΕΣΩΤΕΡΙΚΟΥ ΧΩΡΙΣΜΟΥ ΠΡΟΣΕΠΙΣΗΜΑΤΩΝ, ΑΠΟΚΑΤΑΣΤΑΣΗ ΔΙΑΤΗΡΗΤΕΩΝ ΤΜΗΜΑΤΩΝ, ΠΡΟΣΘΗΚΗ ΚΑΓ. ΥΨΟΣ ΣΕ ΤΜΗΜΑ ΤΟΥ ΥΟΙΣΤΑΜΕΝΟΥ, ΕΝΕΡΓΕΙΑΣΗ ΤΟΥ ΥΛΟΠΟΙΗΤΕΟΥ ΜΕ ΕΝΙΣΧΥΣΗ ΚΑΙ ΕΜΠΛΑΗΡΩΣΗ ΤΟΥ ΕΤΑΙΡΙΚΟΥ ΦΟΡΕΑ

ΚΥΡΙΟΣ ΤΟΥ ΕΡΓΟΥ	ΘΕΣΗ ΕΡΓΟΥ
ΑΓΓΕΛΟΠΟΥΛΟΣ ΓΕΩΡΓΙΟΣ ΑΓΓΕΛΟΠΟΥΛΟΣ ΠΑΝΑΓΙΩΤΗΣ ΑΓΓΕΛΟΠΟΥΛΟΣ ΚΩΝΣΤΑΝΤΙΝΟΣ ΑΓΓΕΛΟΠΟΥΛΟΣ ΑΗΜΗΤΡΙΟΣ ΑΓΓΕΛΟΠΟΥΛΟΥ ΜΑΡΙΑ ΧΡΙΣΤΙΝΑ	ΟΕΣΗ «ΚΑΤΩ ΝΕΙΡΑΙΩΝΑ» - Ο.Τ. 58079 ΟΔΟΣ Λ. ΝΕΙΡΑΙΩΣ ΑΡ. 197, ΑΡΙΣΤΟΒΟΥΛΟΥ, ΑΧΑΜΗΝΗΣ & ΑΓΑΘΟΔΑΙΜΟΝΟΣ ΔΗΜΟΣ ΑΘΗΝΑΙΩΝ - ΝΟΜΟΣ ΑΤΤΙΚΗΣ Π.Ε. ΚΕΝΤΡΙΚΟΥ ΤΟΜΕΑ ΑΘΗΝΩΝ - Π. ΑΤΤΙΚΗΣ
ΚΥΡΙΟΣ ΜΕΛΕΤΗΤΗΣ	ΙΘΑΓΑΛΑ/ΥΠΟΓΡΑΦΗ
AEPLEST ΑΕΡΛΕΣΤ ΑΕ ΔΟΜΙΚΩΝ ΕΡΓΩΝ & ΤΕΧΝΩΝ	ΑΕΡΛ ΕΣΤ Α.Ε.
ΜΕΛΕΤΗΤΕΣ ΖΙΤΡΟΣ ΤΣΑΓΚΑΡΑΤΟΣ ΑΗΜΗΤΡΗΣ ΠΡΟΖΟΠΟΥΛΟΣ ΛΟΥΚΑ ΜΑΥΡΟΕΙΔΗ	

ΑΡΙΘ. ΕΚΔΟΣΗΣ	ΗΜΕΡΟΜΗΝΙΑ ΕΚΔΟΣΗΣ	ΠΕΡΙΓΡΑΦΗ ΕΚΔΟΣΗΣ/ΑΝΑΘΕΩΡΗΣΗΣ	ΣΥΝΤΑΧΘΗΚΕ ΑΠΟ	ΕΛΕΓΧΘΗΚΕ ΑΠΟ	ΕΓΚΡΙΘΗΚΕ ΑΠΟ ΤΟΝ ΕΛΕΓΚΤΗ ΔΟΜΩΝ	ΕΓΚΡΙΘΗΚΕ ΑΠΟ ΤΗΝ ΔΙΟΙΚΗΣΗ	ΚΑΤΑΣΤΑΣΗ

ΤΙΤΛΟΣ ΣΧΕΔΙΟΥ
ΚΑΤΟΨΗ ΕΠΙΠΕΔΟΥ +1

Το παρόν σχεδιαζόμενο μελετώμενο από το Κ.Ε.Κ. ΤΥΦ ΑΕΠΕ υπόκειται σε ΕΛΕΓΧΟ ΜΕ ΤΟΝ ΕΛΕΓΚΤΗ ΔΟΜΩΝ
Ημερομηνία: 30-8-2023
Υπογραφή: ΔΙΟΝΥΣΙΟΣ ΚΑΡΑΜΠΑΤΖΑΚΗΣ
Α.Μ. ΜΗΕΕΕΑ
Ε. ΜΗΧΑΝΟΛΟΓΟΣ ΜΗΧΑΝΙΚΟΣ

Η Τμηματάρχης Δ/νσης Αδειοδοτήσεων
ΑΗΜΗΤΡΑ ΜΑΤΖΟΥΚΑ
Αρχιτέκτων - Μηχανικός

ΚΛΙΜΑΚΑ : 1:100 | ΗΜΕΡΟΜΗΝΙΑ : ΙΑΝΟΥΑΡΙΟΣ 2023

ΧΟΡΗΓΕΙΤΑΙ ΚΑΤΟΨΗ ΑΙΤΗΜΑΤΟΣ ΧΟΡΗΓΕΙΤΑΙ ΚΑΤΟΨΗ ΑΙΤΗΜΑΤΟΣ ΧΟΡΗΓΕΙΤΑΙ ΚΑΤΟΨΗ ΑΙΤΗΜΑΤΟΣ ΧΟΡΗΓΕΙΤΑΙ ΚΑΤΟΨΗ ΑΙΤΗΜΑΤΟΣ ΧΟΡΗΓΕΙΤΑΙ ΚΑΤΟΨΗ ΑΙΤΗΜΑΤΟΣ ΧΟΡΗΓΕΙΤΑΙ ΚΑΤΟΨΗ ΑΙΤΗΜΑΤΟΣ ΧΟΡΗΓΕΙΤΑΙ ΚΑΤΟΨΗ ΑΙΤΗΜΑΤΟΣ ΧΟΡΗΓΕΙΤΑΙ ΚΑΤΟΨΗ ΑΙΤΗΜΑΤΟΣ ΧΟΡΗΓΕΙΤΑΙ ΚΑΤΟΨΗ ΑΙΤΗΜΑΤΟΣ