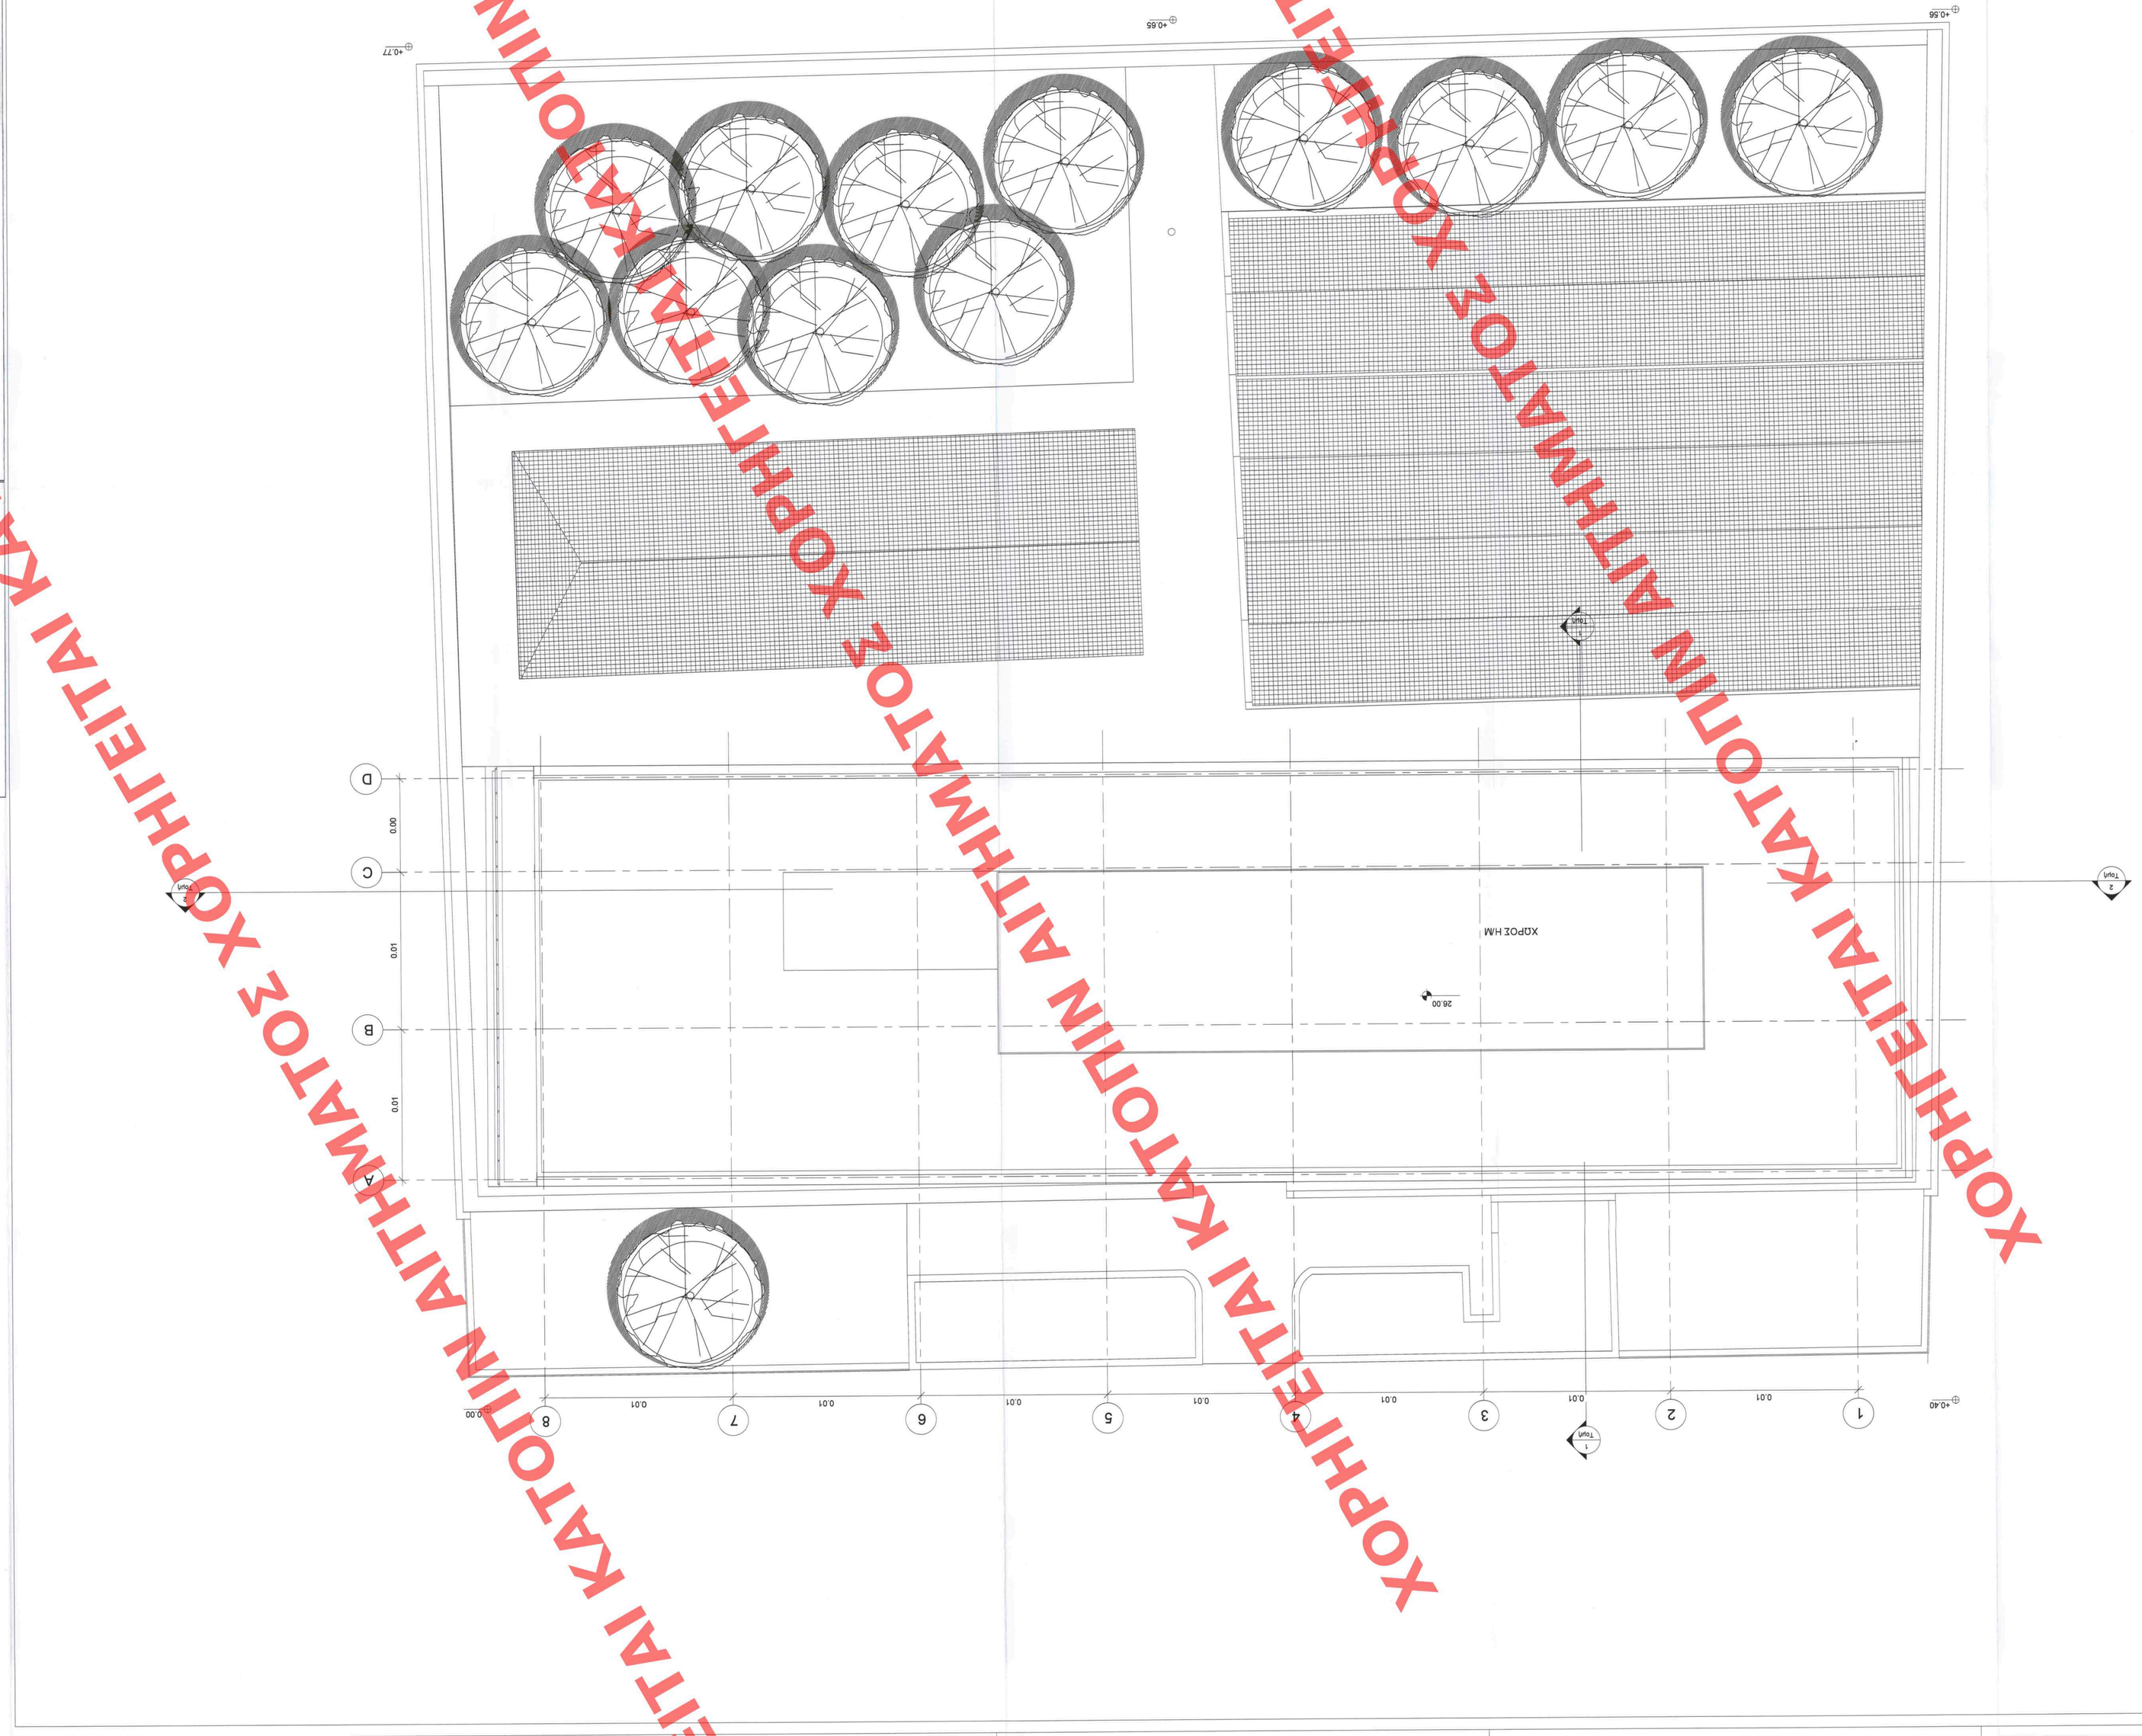

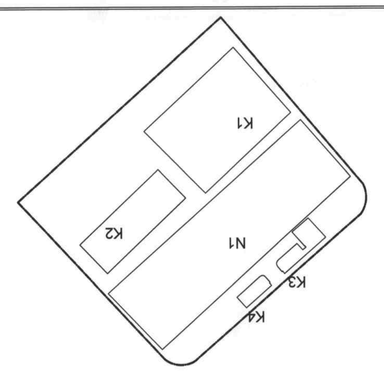

ΕΦΠΟ

ΕΛΙΚΗ ΡΥΜΟΤΙΖΗ ΔΙΑΤΗΡΗΤΕΟΥ ΚΤΙΡΙΟΥ ΕΠΙ ΤΗΣ ΟΔΟΥ ΠΕΡΑΙΟΣ 197, ΔΗΜΟΥ ΑΘΗΝΑΙΩΝ (ΦΕΚ 2574/Δ/1997) ΓΙΑ ΑΛΛΑΓΗ ΧΡΗΣΗΣ ΑΠΟ ΒΙΟΜΗΧΑΝΙΑ ΣΕ ΓΡΑΦΕΙΑ, ΚΟΔΑΙΡΕΕΙΣ ΜΕΤΑΓΕΝΕΣΤΕΡΕΣ ΕΡΓΩΝ ΠΡΟΕΤΟΙΜΑΣΙΑΣ, ΑΠΟΚΑΤΑΣΤΑΣΗ ΔΙΑΤΗΡΗΤΕΩΝ ΤΜΗΜΑΤΩΝ, ΠΡΟΕΚΤΙΜΗΣΗΣ ΚΑΘ' ΥΨΟΣ ΣΕ ΤΜΗΜΑ ΤΟΥ ΨΗΣΤΑΜΕΝΟΥ, ΕΝΕΚΤΑΣΗ ΤΟΥ ΥΠΟΓΕΙΟΥ ΜΕ ΕΝΙΣΧΥΣΗ ΤΩΝ ΥΠΑΡΧΟΝΤΩΝ ΚΑΙ ΣΥΜΠΛΗΡΩΣΗ ΤΟΥ ΣΤΑΤΙΚΟΥ ΦΟΡΕΑ

ΑΡΧΙΤΕΚΤΟΝΕΣ	ΘΕΣΗ ΕΡΓΟΥ
ΑΓΓΕΛΟΠΟΥΛΟΣ ΓΕΩΡΓΙΟΣ ΑΓΓΕΛΟΠΟΥΛΟΣ ΠΑΝΑΓΙΩΤΗΣ ΑΓΓΕΛΟΠΟΥΛΟΣ ΚΩΝΣΤΑΝΤΙΝΟΣ ΑΓΓΕΛΟΠΟΥΛΟΣ ΔΗΜΗΤΡΙΟΣ ΑΓΓΕΛΟΠΟΥΛΟΥ ΜΑΡΙΑ ΧΡΙΣΤΙΝΑ	ΘΕΣΗ "ΚΑΤΩ ΝΕΤΡΑΛΩΝΑ" - Ο.Τ. 58079 ΟΔΟΣ Α. ΝΕΡΑΙΩΣ ΑΡ. 197, ΑΡΙΣΤΟΒΟΥΛΟΥ, ΑΧΙΛΛΗΝΗΣ & ΑΓΑΘΟΔΑΙΜΟΝΟΣ ΔΗΜΟΣ ΑΘΗΝΑΙΩΝ - ΝΟΜΟΣ ΑΤΤΙΚΗΣ Π.Ε. ΚΕΝΤΡΙΚΟΥ ΤΟΜΕΑ ΑΘΗΝΩΝ - Π. ΑΤΤΙΚΗΣ
ΧΕΙΡΟΣ ΜΕΛΕΤΗΤΗΣ	ΕΘΑΝΤΛΑΣ-ΝΤΟΡΓΑΘΗ
ΜΕΛΕΤΗΤΕΣ ΕΝΥΡΟΣ ΤΑΛΙΤΣΑΡΑΤΟΣ ΔΗΜΗΤΡΗΣ ΓΡΟΖΟΠΟΥΛΟΣ ΛΟΥΚΑ ΜΑΥΡΟΕΙΔΗ	ΧΑΡΑ Α.Ε. Μελετητικό γραφείο υποστήριξης μελετών & ανάπτυξης τεχνικών έργων Ελ. Βενιζέλου 127 - 11521 Αθήνα Τηλ. 210 6400 000 - Φαξ 210 6400 001 www.charaa.gr - info@charaa.gr

REV.	DATE OF ISSUE	DESCRIPTION OF UPDATE/VERSION	CHECKED BY	CHECKED BY	APPROVED BY (LEAD DESIGNER)	APPROVED BY PMC	STATUS

ΤΙΤΛΟΣ ΣΧΕΔΙΟΥ
ΚΑΤΟΨΗ ΣΤΕΓΗΣ

Το παρόν διάγραμμα συνοδεύει την από 24-02-2023 εισήγησή της Δ/ντριας Α.Χ.Κ.Α. Υμηττού Δ.Ε. Η Τμηματάρχης
ΔΗΜΗΤΡΑ ΜΑΤΙΖΟΥΚΑ
Αρχιτέκτων - Μηχανικός

ΕΛΛΗΝΙΚΗ ΔΗΜΟΚΡΑΤΙΑ
ΔΗΜΟΣ ΥΜΗΤΤΟΥ
ΔΙΕΥΘΥΝΣΗ ΠΟΛΕΟΔΟΜΙΚΗΣ ΠΟΛΙΤΙΚΗΣ
Το παρόν αντίγραφο αποτελεί πιστό αντίγραφο του πρωτοτύπου
Ο ΔΗΜΑΡΧΟΣ ΥΜΗΤΤΟΥ
Δ.ΜΠΟΥΡΑΝΗΣ

ΚΛΙΜΑΚΑ: 1:100 | ΗΜΕΡΟΜΗΝΙΑ: ΙΑΝΟΥΑΡΙΟΣ 2023

ΥΠΟΥΡΓΕΙΟ ΠΕΡΙΒΑΛΛΟΝΤΟΣ ΚΑΙ ΕΝΕΡΓΕΙΑΣ
ΘΕΩΡΗΘΗΚΕ ΜΕ ΤΗΝ ΥΤΑ ΡΗΟ. 89015/3244/30-08-2022-ΠΡΑ-ΕΦ

Η ΠΡΟΙΣΤΑΜΕΝΗ ΤΗΣ Δ/ΝΣΗΣ
ΤΟΠΟΓΡΑΦΙΚΩΝ ΕΦΑΡΜΟΓΩΝ

ΑΝΔΡΙΑΝΑ ΚΑΤΣΙΝΑ
ΤΟΠΟΓΡΑΦΟΣ ΜΗΧΑΝΙΚΟΣ

Andriana Katsina
30/08/2023 16:16

*ΤΟ ΔΩ.00 ΤΑΥΤΙΖΕΤΑΙ ΜΕ ΤΟ ΥΨΟΜΕΤΡΟ +21.50 μ. ΤΗΣ ΤΟΠΟΓΡΑΦΙΚΗΣ ΑΠΟΤΥΠΩΣΗΣ

ΧΟΡΗΓΕΙΤΑΙ ΚΑΤΟΨΙΝ ΑΙΤΗΜΑΤΟΣ