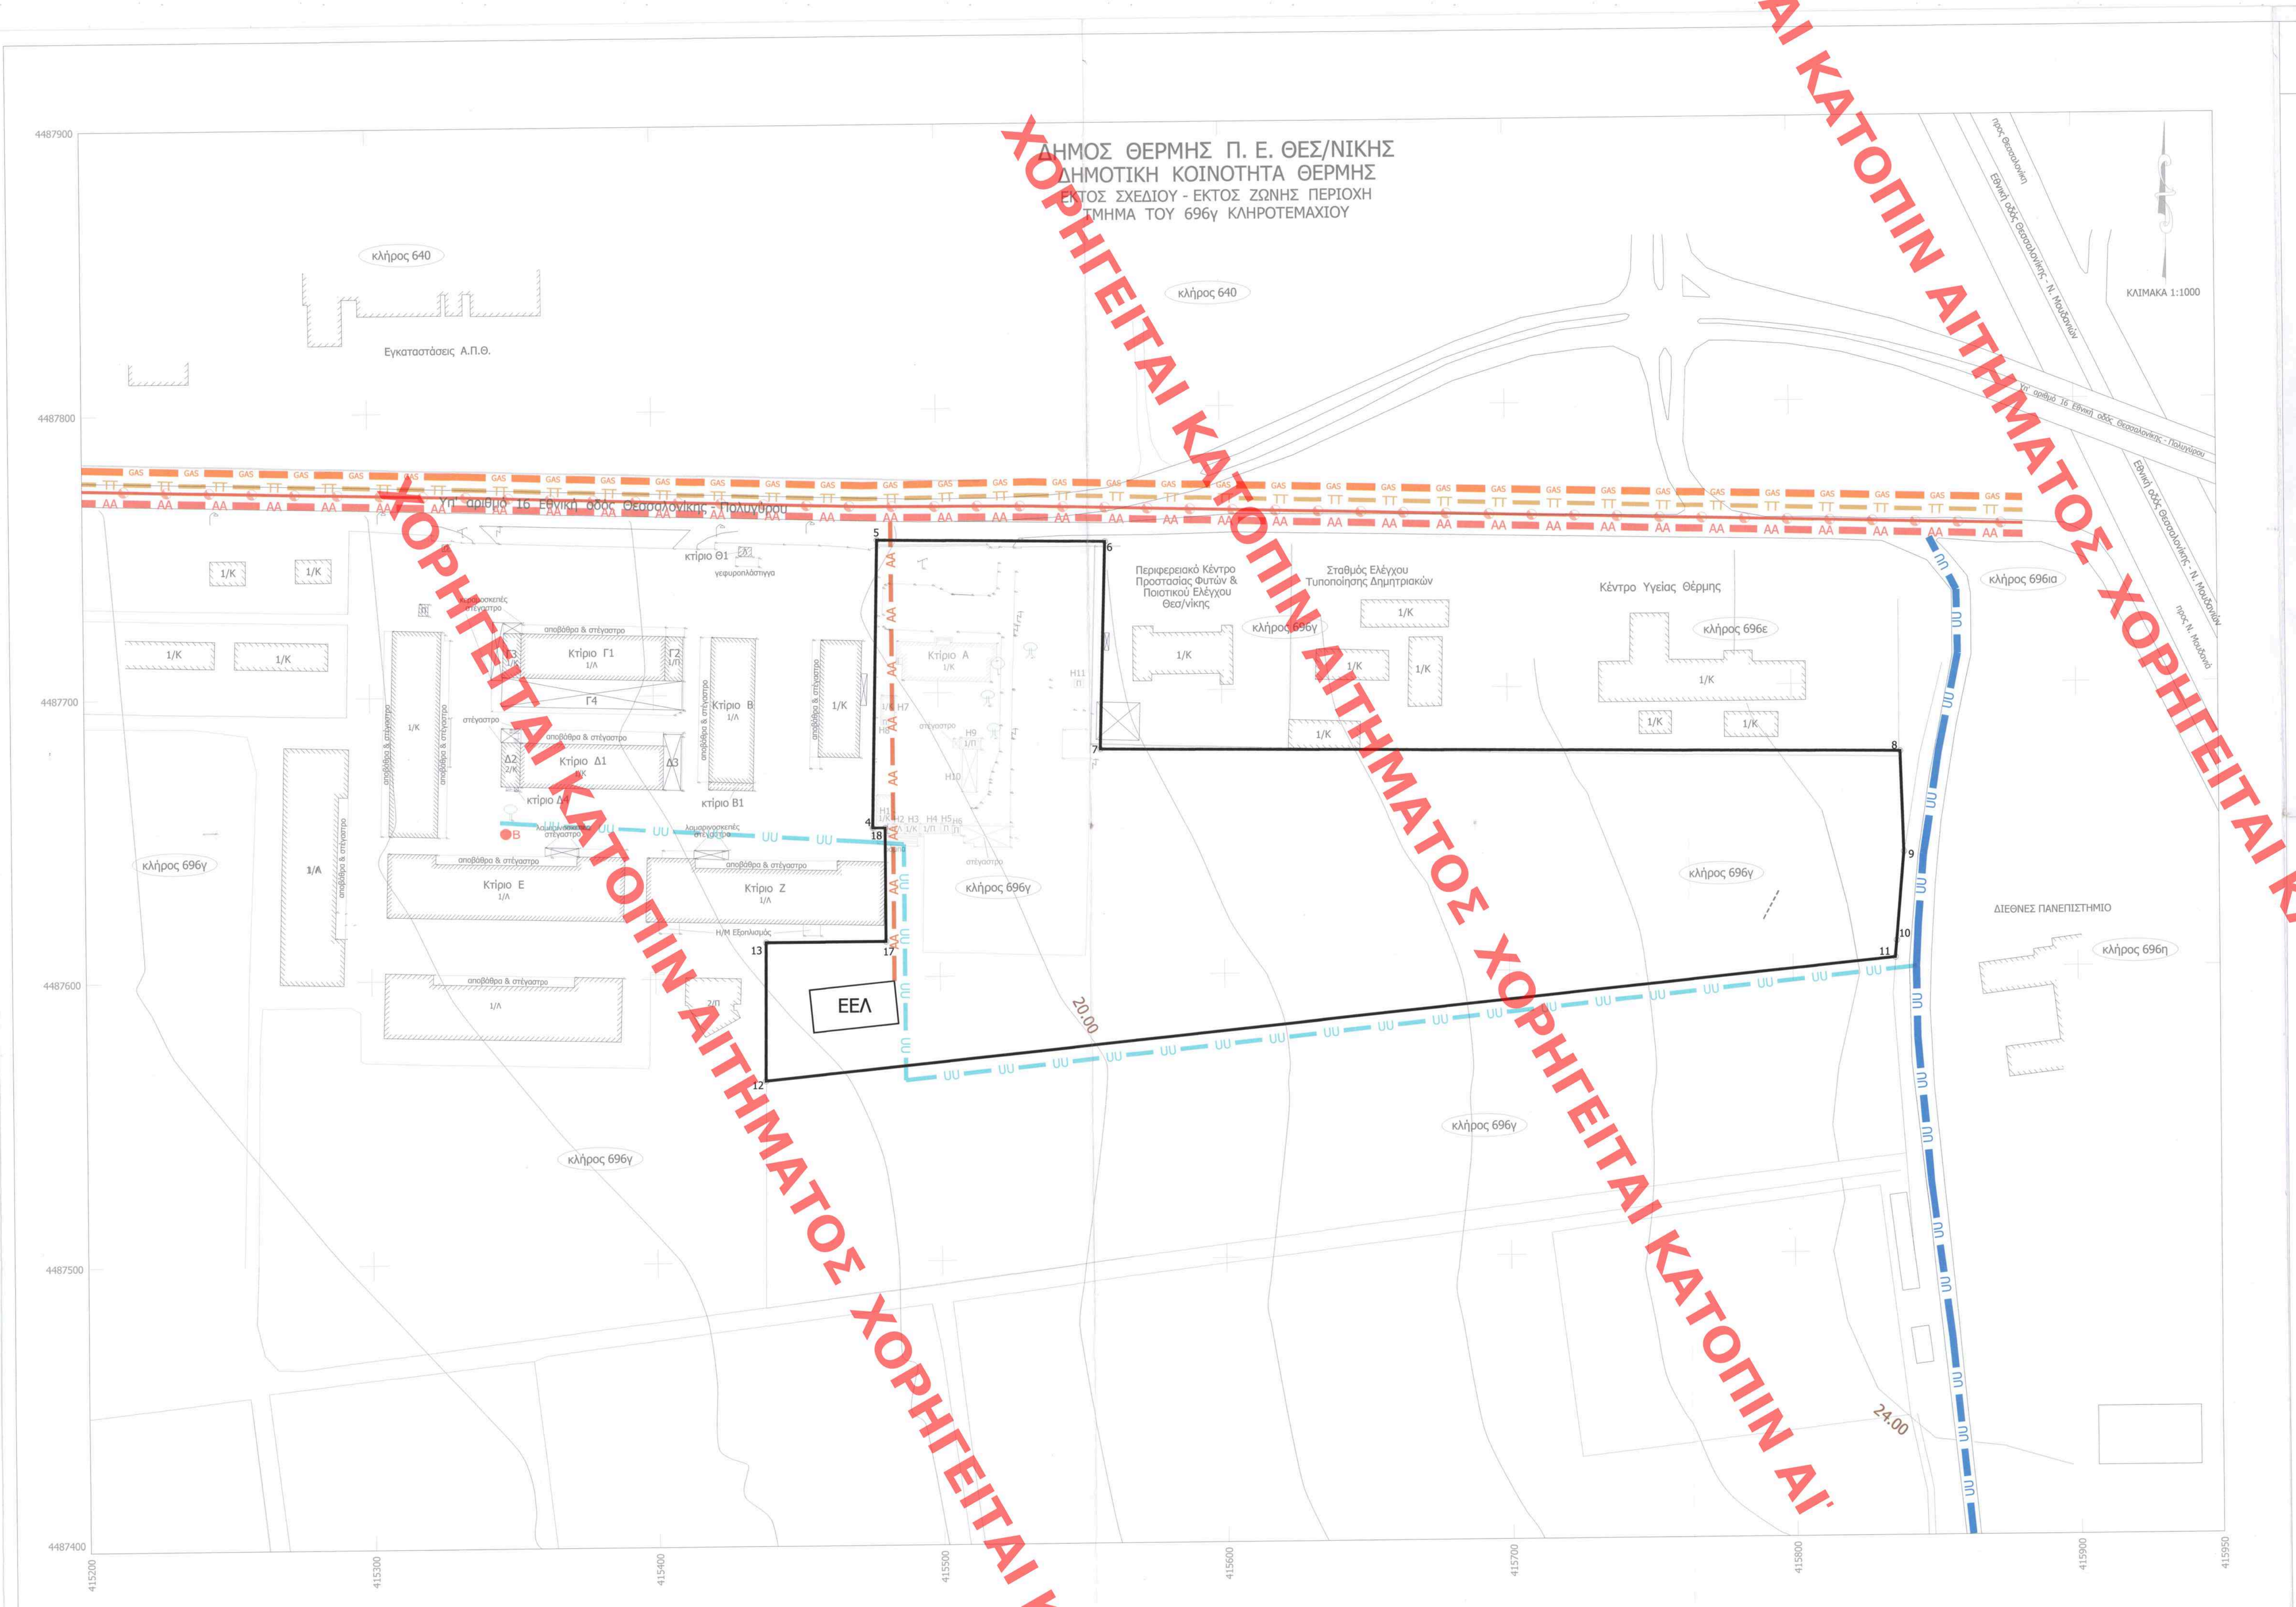

ΧΟΡΗΓΕΙΤΑΙ ΚΑΤΟΠΙΝ ΑΙΤΗΜΑΤΟΣ

ΥΠΟΜΝΗΜΑ

C C C	ΚΕΝΤΡΙΚΟ ΔΙΚΤΥΟ ΗΛΕΚΤΡΟΔΟΤΗΣΗΣ
TT TT	ΚΕΝΤΡΙΚΟ ΔΙΚΤΥΟ ΤΗΛΕΠΙΚΟΙΝΩΝΙΩΝ
UU UU	ΚΕΝΤΡΙΚΟΣ ΑΓΩΓΟΣ ΥΔΡΕΥΣΗΣ
UU UU	ΒΑΣΙΚΟ ΔΙΚΤΥΟ ΥΔΡΕΥΣΗΣ
AA AA	ΚΕΝΤΡΙΚΟΣ ΑΓΩΓΟΣ ΑΠΟΧΕΤΕΥΣΗΣ
AA AA	ΒΑΣΙΚΟ ΔΙΚΤΥΟ ΑΠΟΧΕΤΕΥΣΗΣ
ΕΕΛ	ΕΓΚΑΤΑΣΤΑΣΗ ΕΠΕΞΕΡΓΑΣΙΑΣ ΛΥΜΑΤΩΝ
B	ΥΦΙΣΤΑΜΕΝΟΣ ΒΟΘΡΟΣ
GAS GAS	ΔΙΚΤΥΟ ΦΥΣΙΚΟΥ ΑΕΡΙΟΥ

Το παρόν διάγραμμα θεωρήθηκε την από 13.11.2020 εισήγηση της ΔΠΟΕΣ/ΥΠΕΝ προς το ΚΕΣΥΠΟΘΑ

Θεοδόσης Ψυχογιός
Τεκτονικός Μηχανικός Πολεοδόμος

ΕΛΛΗΝΙΚΗ ΔΗΜΟΚΡΑΤΙΑ
ΥΠΟΥΡΓΕΙΟ ΠΕΡΙΒΑΛΛΟΝΤΟΣ ΚΑΙ ΕΝΕΡΓΕΙΑΣ

ΚΕΝΤΡΙΚΟ ΣΥΜΒΟΥΛΙΟ ΠΟΛΕΟΔΟΜΙΚΩΝ ΘΕΜΑΤΩΝ & ΑΜΦΙΣΒΗΤΗΣΕΩΝ

Το παρόν σχεδιάγραμμα μελετήθηκε από το ΚΕ.ΣΥ ΠΟ Θ.Α. την .....9/12/2020..... και εγκρίθηκε σύμφωνα με την υπ' αριθμ .....92..... γνωμοδότησή του

ΓΡΑΜΜΑΤΕΑΣ

Χ. ΚΑΣΑΠΗ

Η ΠΡΟΣΤΑΜΕΝΗ ΤΗΣ ΔΝΣΗΣ ΘΕΩΡΗΣΗΣ ΜΕ ΤΗΝ ΥΠ.ΑΡΙΘ. 34/19/2023 ΠΡΑξη

ΑΝΔΡΙΑΝΑ ΚΑΤΣΙΝΑ
ΤΟΠΟΓΡΑΦΟΣ ΜΗΧΑΝΙΚΟΣ

Andriana Katsina
13/09/2023 11:03

ΕΡΓΟΔΟΤΗΣ: ΑΛΕΞΑΝΔΡΕΙΑ ΖΩΝΗ ΚΑΙΝΟΤΟΜΙΑΣ Α.Ε.

ΕΡΓΟ: «ΚΑΘΟΡΙΣΜΟΣ ΟΡΙΩΝ & ΛΟΙΠΩΝ ΡΥΘΜΙΣΕΩΝ & ΔΕΔΟΜΕΝΩΝ ΘΥΛΑΚΑ ΥΠΟΔΟΧΗΣ ΚΑΙΝΟΤΟΜΩΝ ΔΡΑΣΤΗΡΙΟΤΗΤΩΝ (Θ.Υ.Κ.Δ.) ΕΝΤΟΣ ΤΩΝ ΟΡΙΩΝ ΤΗΣ ΖΩΝΗΣ ΚΑΙΝΟΤΟΜΙΑΣ ΘΕΣΣΑΛΟΝΙΚΗΣ (Ζ.ΚΑΙ.Θ.)»

ΕΠΙΒΛΕΠΩΝ:	ΜΙΧΑΛΗΣ ΑΔΑΚΤΥΛΟΣ Πολιτικός Μηχανικός	ΟΜΑΔΑ ΜΕΛΕΤΗΣ :	ΔΙΚΤΥΟ Α.Ε ΕΥΡΩΤΕΚ Α.Ε Α. ΝΑΓΚΟΥΛΗΣ - Γεωλόγος

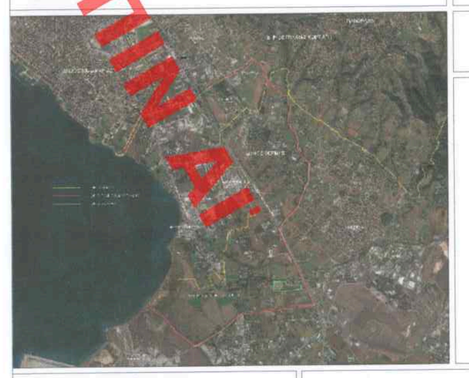

ΕΚΠΡΟΣΩΠΟΣ ΟΜΑΔΑΣ ΜΕΛΕΤΗΣ :
ΔΟΥΜΑΣ ΔΗΜΗΤΡΗΣ Αρχιτέκτων Μηχ/κός

Σφραγίδα - Υπογραφή

ΔΙΚΤΥΟ - ΑΝΩΝΥΜΗ ΕΤΑΙΡΕΙΑ ΤΕΧΝΙΚΩΝ ΜΕΛΕΤΩΝ
ΛΕΩΝΤΟΣ ΣΤΡΑΤΟΥ 23 - 570 01 ΘΕΡΜΗ - Τ.Θ. 85115
ΤΗΛ: 2310 473710 - 2310 473772 FAX: 2310 473710
ΑΜΑΕ Α.Ε. 36/01/Α/Ο/00/0000/00
ΑΦΜ: 099771655 - ΔΟΥ: ΦΑΕ ΘΕΣ/ΝΙΚΗΣ

ΠΑΡΑΛΗΦΘΗΚΕ	ΕΛΕΓΧΘΗΚΕ	ΘΕΩΡΗΘΗΚΕ

Α' ΣΤΑΔΙΟ: ΠΡΟΕΤΟΙΜΑΣΙΑ ΦΑΚΕΛΟΥ

Α2 ΥΠΟΣΤΑΔΙΟ

ΟΡΙΣΤΙΚΟΠΟΙΗΣΗ ΕΠΙΛΟΓΩΝ ΚΑΙ ΚΑΤΕΥΘΥΝΣΕΩΝ - ΤΕΛΙΚΗ ΠΡΟΤΑΣΗ ΓΙΑ ΤΗ ΣΥΝΤΑΞΗ ΤΟΥ ΦΑΚΕΛΟΥ

ΧΑΡΤΗΣ Π.1.1	ΠΡΟΤΑΣΗ: ΣΧΕΔΙΟ ΔΙΚΤΥΩΝ ΥΠΟΔΟΜΗΣ
ΚΛΙΜΑΚΑ 1 : 1.000	Π.Ε. ΘΕΣΣΑΛΟΝΙΚΗΣ
ΗΜΕΡΟΜΗΝΙΑ : ΙΑΝΟΥΑΡΙΟΣ 2018	ΠΕΡΙΦΕΡΕΙΑ : ΚΕΝΤΡΙΚΗΣ ΜΑΚΕΔΟΝΙΑΣ