ΠΟΛΕΟΔΟΜΙΚΟΣ ΚΑΝΟΝΙΣΜΟΣ - ΚΑΝΟΝΙΣΤΙΚΟΙ ΟΡΟΙ ΔΟΜΗΣΗΣ (ΣΥΝΟΠΤΙΚΑ ΣΤΟΙΧΕΙΑ)						
ΤΟΜΕΑΣ ΟΡΩΝ ΔΟΜΗΣΗΣ	ΑΡΤΙΟΤΗΤΑ (ΠΡΟΣΟΨΟ μ / ΕΜΒΑΔΟΝ τμ)	ΣΥΝΤΕΛΕΣΤΗΣ ΔΟΜΗΣΗΣ (Ε.Δ.)	ΣΥΝΤΕΛΕΣΤΗΣ ΟΓΚΟΥ (Ε.Ο.)	ΜΕΓΕΤΟ ΕΠΙΤΡΕΠΟΜΕΝΗ ΥΨΟΣ ΓΙΑ ΚΤΙΡΙΑ ΜΕ ΥΨΟΣ ΚΑΤΑ ΝΟΚ	ΓΙΑ ΚΤΙΡΙΑ ΜΕ ΥΨΟΣ ΚΑΤΑ ΠΑΡΕΚΚΛΙΣΗ	ΜΕΓΕΤΟ ΕΠΙΤΡΕΠΟΜΕΝΟ ΥΨΟΣ (από την τελικά διαμορφωμένη στάθμη του εδάφους)
I	15.00 / 1000.00	0,20	ΚΑΤΑ ΝΟΚ	0,40		ΚΑΤΑ ΝΟΚ
II	15.00 / 1000.00	0,70		0,40		ΚΑΤΑ ΝΟΚ
III	15.00 / 1000.00	0,75		0,40		ΚΑΤΑ ΝΟΚ
IV	15.00 / 1000.00	1,00		0,40		ΚΑΤΑ ΝΟΚ
V	15.00 / 1000.00	1,50		0,40	0,30	50,00 μ
VI	15.00 / 1000.00	2,00		0,40	0,30	Για τα Ο.Τ. Α-Π2 ο 200ος (από στάθμη της θάλασσας) & για τα Ο.Τ. με πρόσοψη στο Μ.Π. 50μ και για τα λοιπά κατά ΝΟΚ

ΠΟΛΕΟΔΟΜΙΚΟΣ ΚΑΝΟΝΙΣΜΟΣ - ΚΑΝΟΝΙΣΤΙΚΟΙ ΟΡΟΙ ΔΟΜΗΣΗΣ ΠΕΡΙΟΧΗΣ ΠΟΛΕΟΔΟΜΗΣΗΣ Α-Π2 (ΑΝΑΛΥΤΙΚΑ ΣΤΟΙΧΕΙΑ)										
ΤΟΜΕΑΣ ΟΡΩΝ ΔΟΜΗΣΗΣ	ΑΡΙΘΜΟΣ ΟΙΚΟΔΟΜΙΚΟΥ ΤΕΤΡΑΓΩΝΟΥ	ΕΠΙΦΑΝΕΙΑ ΟΙΚΟΔΟΜΙΚΟΥ ΤΕΤΡΑΓΩΝΟΥ	ΥΠΟΛΟΓΙΣΜΟΣ ΕΠΙΤΡΕΠΟΜΕΝΗΣ ΔΟΜΗΣΗΣ ΑΝΑ ΟΙΚΟΔΟΜΙΚΟ ΤΕΤΡΑΓΩΝΟ		ΥΠΟΛΟΓΙΣΜΟΣ ΚΑΛΥΨΗΣ ΟΙΚΟΔΟΜΙΚΟΥ ΤΕΤΡΑΓΩΝΟΥ			ΑΡΤΙΟΤΗΤΑ (ΠΡΟΣΟΨΟ μ / ΕΜΒΑΔΟΝ τμ)	ΣΥΝΤΕΛΕΣΤΗΣ ΟΓΚΟΥ (Ε.Ο.)	ΜΕΓΕΤΟ ΕΠΙΤΡΕΠΟΜΕΝΟ ΥΨΟΣ (από την τελικά διαμορφωμένη στάθμη του εδάφους)
			Σ.Δ.	ΕΠΙΦΑΝΕΙΑ ΔΟΜΗΣΗΣ (τμ)	Σ.Κ.	Σ.Κ. ΓΙΑ ΚΤΙΡΙΑ ΜΕ ΥΨΟΣ ΚΑΤΑ ΠΑΡΕΚΚΛΙΣΗ	ΕΠΙΦΑΝΕΙΑ ΚΑΛΥΨΗΣ (τμ)			
VI	A-Π2.1	15.485,63	2,00	30.971,26	0,40		6.194,25	15.00 / 1000.00	ΚΑΤΑ ΝΟΚ	ΚΑΤΑ ΝΟΚ
VI	A-Π2.2	31.656,98	2,00	63.313,96	0,40	0,30	12.662,79	15.00 / 1000.00	ΚΑΤΑ ΝΟΚ	200.00μ (από τη στάθμη της θάλασσας)
VI	A-Π2.3	15.593,95	2,00	31.987,80	0,40	0,30	6.397,56	15.00 / 1000.00	ΚΑΤΑ ΝΟΚ	50.00 μ
V	A-Π2.4	13.715,08	1,50	23.572,62	0,40	0,30	6.286,03	15.00 / 1000.00	ΚΑΤΑ ΝΟΚ	50.00 μ
V	A-Π2.5	21.861,36	1,50	32.792,04	0,40	0,30	8.744,54	15.00 / 1000.00	ΚΑΤΑ ΝΟΚ	50.00 μ
V	A-Π2.6	20.120,54	1,50	30.180,84	0,40	0,30	8.048,34	15.00 / 1000.00	ΚΑΤΑ ΝΟΚ	50.00 μ
V	A-Π2.7	19.604,24	1,50	29.406,36	0,40	0,30	7.841,70	15.00 / 1000.00	ΚΑΤΑ ΝΟΚ	50.00 μ
V	A-Π2.8	21.035,24	1,50	31.552,86	0,40	0,30	8.414,10	15.00 / 1000.00	ΚΑΤΑ ΝΟΚ	50.00 μ
V	A-Π2.9	13.080,83	1,50	19.621,25	0,40	0,30	5.232,33	15.00 / 1000.00	ΚΑΤΑ ΝΟΚ	50.00 μ
VI	A-Π2.10	15.389,79	1,50	23.084,69	0,40	0,30	6.155,92	15.00 / 1000.00	ΚΑΤΑ ΝΟΚ	50.00 μ
VI	A-Π2.11	17.239,23	2,00	34.478,50	0,40	0,30	6.895,70	15.00 / 1000.00	ΚΑΤΑ ΝΟΚ	50.00 μ
VI	A-Π2.12	12.446,59	2,00	24.893,18	0,40	0,30	4.978,64	15.00 / 1000.00	ΚΑΤΑ ΝΟΚ	50.00 μ
II	A-Π2.13	16.403,72	0,70	11.482,60	0,40		6.561,49	15.00 / 1000.00	ΚΑΤΑ ΝΟΚ	ΚΑΤΑ ΝΟΚ
III	A-Π2.14	9.775,87	0,75	7.328,15	0,40		3.908,35	15.00 / 1000.00	ΚΑΤΑ ΝΟΚ	ΚΑΤΑ ΝΟΚ
II	A-Π2.15	4.630,07	0,70	3.241,05	0,40		1.852,03	15.00 / 1000.00	ΚΑΤΑ ΝΟΚ	ΚΑΤΑ ΝΟΚ
II	A-Π2.16	4.516,76	0,70	3.161,75	0,40		1.806,72	15.00 / 1000.00	ΚΑΤΑ ΝΟΚ	ΚΑΤΑ ΝΟΚ
II	A-Π2.17	13.248,73	0,75	9.936,55	0,40		5.299,49	15.00 / 1000.00	ΚΑΤΑ ΝΟΚ	ΚΑΤΑ ΝΟΚ
III	A-Π2.18	7.648,45	0,75	5.736,35	0,40		3.059,38	15.00 / 1000.00	ΚΑΤΑ ΝΟΚ	ΚΑΤΑ ΝΟΚ
	ΣΥΝΟΛΟ	**275.848,09**	**1,51**	**418.741,80**			**110.339,22**			

ΠΟΛΕΟΔΟΜΙΚΟΣ ΚΑΝΟΝΙΣΜΟΣ- ΚΑΝΟΝΙΣΤΙΚΟΙ ΟΡΟΙ ΔΟΜΗΣΗΣ ΚΦ ΧΩΡΩΝ ΠΕΡΙΟΧΗΣ Α-Π2 (ΑΝΑΛΥΤΙΚΑ ΣΤΟΙΧΕΙΑ)										
ΤΟΜΕΑΣ ΟΡΩΝ ΔΟΜΗΣΗΣ	ΑΡΙΘΜΟΣ ΟΙΚΟΔΟΜΙΚΟΥ ΤΕΤΡΑΓΩΝΟΥ	ΕΠΙΦΑΝΕΙΑ ΟΙΚΟΔΟΜΙΚΟΥ ΤΕΤΡΑΓΩΝΟΥ	ΧΡΗΣΗ ΚΦ-ΚΑΙ ΚΟΙΝΟΧΡΗΣΤΑ ΑΝΤΑΠΟΔΟΤΙΚΟΤΗΤΑ	ΥΠΟΛΟΓΙΣΜΟΣ ΕΠΙΤΡΕΠΟΜΕΝΗΣ ΔΟΜΗΣΗΣ ΑΝΑ ΟΙΚΟΔΟΜΙΚΟ ΤΕΤΡΑΓΩΝΟ		ΥΠΟΛΟΓΙΣΜΟΣ ΚΑΛΥΨΗΣ ΟΙΚΟΔΟΜΙΚΟΥ ΤΕΤΡΑΓΩΝΟΥ		ΑΡΤΙΟΤΗΤΑ (ΠΡΟΣΟΨΟ μ / ΕΜΒΑΔΟΝ τμ)	ΣΥΝΤΕΛΕΣΤΗΣ ΟΓΚΟΥ (Ε.Ο.)	ΜΕΓΕΤΟ ΕΠΙΤΡΕΠΟΜΕΝΟ ΥΨΟΣ
				Σ.Δ.	ΕΠΙΦΑΝΕΙΑ ΔΟΜΗΣΗΣ (τμ)	Σ.Κ.	ΕΠΙΦΑΝΕΙΑ ΚΑΛΥΨΗΣ (τμ)			
I	A-Π2_ΚΦ1	3.972,72	Ανακτές οθλιπτικές εγκαταστάσεις	0,20	794,54	0,40	1.589,09	15.00 / 1000.00	ΚΑΤΑ ΝΟΚ	ΚΑΤΑ ΝΟΚ
IV	A-Π2_ΚΦ2	6.694,61	Πράσινο, Παιλιτισμός	1,00	6.694,61	0,40	2.677,84	15.00 / 1000.00	ΚΑΤΑ ΝΟΚ	ΚΑΤΑ ΝΟΚ
IV	A-Π2_ΚΦ3	5.800,19	Αστικές Υποδομές	1,00	5.800,19	0,40	2.320,08	15.00 / 1000.00	ΚΑΤΑ ΝΟΚ	ΚΑΤΑ ΝΟΚ
II	A-Π2_ΚΦ4.1	4.365,00	Εκπαίδευση	0,70	3.055,50	0,40	1.746,00	15.00 / 1000.00	ΚΑΤΑ ΝΟΚ	ΚΑΤΑ ΝΟΚ
II	A-Π2_ΚΦ4.2	2.574,35	Αθλησιαρχεία	0,70	1.802,05	0,40	1.029,74	15.00 / 1000.00	ΚΑΤΑ ΝΟΚ	ΚΑΤΑ ΝΟΚ
II	A-Π2_ΚΦ5.1	1.410,26	Αθλησιαρχεία	0,70	987,18	0,40	564,10	15.00 / 1000.00	ΚΑΤΑ ΝΟΚ	ΚΑΤΑ ΝΟΚ
II	A-Π2_ΚΦ5.2	5.385,00	Εκπαίδευση	0,70	3.769,50	0,40	2.154,00	15.00 / 1000.00	ΚΑΤΑ ΝΟΚ	ΚΑΤΑ ΝΟΚ
II	A-Π2_ΚΦ6-ΚΑ	9.155,26	Κοινωνική Αντοποδοτικότητα	0,70	6.408,68	0,40	3.662,10	15.00 / 1000.00	ΚΑΤΑ ΝΟΚ	ΚΑΤΑ ΝΟΚ
II	A-Π2_ΚΦ7	5.996,24	Αθλησιαρχεία	0,70	4.197,37	0,40	2.398,50	15.00 / 1000.00	ΚΑΤΑ ΝΟΚ	ΚΑΤΑ ΝΟΚ
I	A-Π2_ΚΦ8	8.011,98	Ανακτές οθλιπτικές εγκαταστάσεις	0,20	1.602,39	0,40	3.204,78	15.00 / 1000.00	ΚΑΤΑ ΝΟΚ	ΚΑΤΑ ΝΟΚ
II	A-Π2_ΚΦ9	5.399,34	Αθλησιαρχεία	0,70	3.779,54	0,40	2.159,74	15.00 / 1000.00	ΚΑΤΑ ΝΟΚ	ΚΑΤΑ ΝΟΚ
I	A-Π2_ΚΦ10	4.132,41	Ανακτές οθλιπτικές εγκαταστάσεις	0,20	826,48	0,40	1.652,96	15.00 / 1000.00	ΚΑΤΑ ΝΟΚ	ΚΑΤΑ ΝΟΚ
II	A-Π2_ΚΦ11.1	2.340,00	Εκπαίδευση	0,70	1.638,00	0,40	936,00	15.00 / 1000.00	ΚΑΤΑ ΝΟΚ	ΚΑΤΑ ΝΟΚ
II	A-Π2_ΚΦ11.2	1.991,25	Αθλησιαρχεία	0,70	1.393,88	0,40	796,50	15.00 / 1000.00	ΚΑΤΑ ΝΟΚ	ΚΑΤΑ ΝΟΚ
I	A-Π2_ΚΦ-12	2.281,19	Ανακτές οθλιπτικές εγκαταστάσεις	0,20	456,23	0,40	912,46	15.00 / 1000.00	ΚΑΤΑ ΝΟΚ	ΚΑΤΑ ΝΟΚ
I	A-Π2_ΚΦ-13	1.951,61	Ανακτές οθλιπτικές εγκαταστάσεις	0,20	390,32	0,40	780,64	15.00 / 1000.00	ΚΑΤΑ ΝΟΚ	ΚΑΤΑ ΝΟΚ
	ΣΥΝΟΛΟ	**71.461,38**			**43.596,46**		**28.684,54**			

ΚΑΤΑΝΟΜΗ ΚΚ ΧΩΡΩΝ ΠΕΡΙΟΧΗΣ Α-Π2			
ΠΡΑΣΙΝΟ - ΕΛΕΥΘΕΡΟ ΧΩΡΟΣ			ΔΙΚΤΥΟ ΚΥΚΛΟΦΟΡΙΑΣ (πεζοδρόμων δικτύου πεζοδρόμων και ποδηλατοδρόμων)
ΑΡΙΘΜΟΣ ΟΙΚΟΔΟΜΙΚΟΥ ΤΕΤΡΑΓΩΝΟΥ	ΕΠΙΦΑΝΕΙΑ ΟΙΚΟΔΟΜΙΚΟΥ ΤΕΤΡΑΓΩΝΟΥ	ΧΡΗΣΗ ΚΚ	
A-Π2_ΚΚ1	2.085,30	Πράσινο	
A-Π2_ΚΚ2	390,56	Πράσινο - Πλάτη εισόδου στο Μητροπολιτικό Πάρκο Προσόψεις & Ανάκυψης	
A-Π2_ΚΚ3	1.280,92	Πράσινο	
A-Π2_ΚΚ4	786,18	Πράσινο	
A-Π2_ΚΚ5	2.014,89	Πράσινο - Πεζόδρομος Χώροι	
A-Π2_ΚΚ7	898,50	Πράσινο - Πλάτη εισόδου στο Μητροπολιτικό Πάρκο Προσόψεις & Ανάκυψης	
A-Π2_ΚΚ8	5.877,71	Πράσινο - Γραμμική πάρκο - Υπόγειος σταθμός σταθμεύσης αυτοκινήτων (Ρ270)	
A-Π2_ΚΚ9	5.190,56	Πλατώ	
A-Π2_ΚΚ10	305,41	Πράσινο - Πλάτη εισόδου στο Μητροπολιτικό Πάρκο Προσόψεις & Ανάκυψης	159.829,85
A-Π2_ΚΚ11	1.271,65	Πράσινο	
A-Π2_ΚΚ12	805,83	Πράσινο - Πεζόδρομος Χώροι	
A-Π2_ΚΚ13	978,13	Πράσινο	
A-Π2_ΚΚ14	451,18	Πράσινο	
A-Π2_ΚΚ6.1	7.470,00	Πράσινο - Πλάτη εισόδου στο Μητροπολιτικό Πάρκο Προσόψεις & Ανάκυψης	
A-Π2_ΚΚ6.2	5.398,11	Πράσινο - Πλάτη εισόδου στο Μητροπολιτικό Πάρκο Προσόψεις & Ανάκυψης	
A-Π2_ΚΚ17	278,12	Πράσινο	
A-Π2_ΚΚ18	5.215,34	Πράσινο - Γραμμική πάρκο - Πεζόδρομος Χώροι	
A-Π2_ΚΚ19	5.988,20	Πλατώ	
ΣΥΝΟΛΟ	**40.732,86 + 40608,00**		**159.829,85+83.387,15**
		206.562,83	

Σύνολο κοινοχρήστων (ΚΧ) & κοινωφελών χώρων (ΚΦ) περιοχής Α-Π2	**278.023,87**	**>**	**277.907,30**
Επιφάνεια τμήματος ρέματος Αχαρδαμώνων που διέρχεται εντός της περιοχής Α-Π2 (ΦΕΚ 354Δ/1991)	**2.042,46**		
Σύνολο επιφάνειας εδαφικών οικοδομικών τετραγώνων περιοχής Α-Π2	**275.848,09**	**<**	**277.907,30**
ΣΥΝΟΛΟ ΕΠΙΦ-ΑΝΕΙΑΣ Α-Π2	**555.914,39**	**=**	**555.914,39**

ΠΙΝΑΚΑΣ ΡΗΜΑΤΟΣ ΣΤΗΝ Α-Π2		ΕΠΙΦΑΝΕΙΑ (τμ) ±0.01m²	
Κορυφή	Y	X	Κορυφή
18.100,00	T66	478993.9601	4190427.8571
	T65	478993.9157	4190423.0121
	T41	478993.8571	4190411.5471
	T42	478994.0827	4190403.0595
	T1	478994.8231	4190398.7341
	T2	478997.5139	4190398.7341
	T3	478998.4119	4190390.8795
	T4	478999.9812	4190387.3456
	T5	479072.022	4190349.06
	T6	479073.8847	4190339.2156
	T7	479075.2642	4190319.8871
	T8	479077.0476	4190295.71
18.200,00	T38	479082.7038	4190308.822
	T39	479080.9238	4190321.4156
	T40	479080.3235	4190331.439
	T41	479080.1472	4190393.882
	T42	479087.0808	4190395.3843
	T43	479093.6478	4190373.9756
	T44	479094.8038	4190367.7356
	T1	479093.3066	4190361.3995
	T2	479093.3335	4190358.0335
	T3	479092.8216	4190348.1953
	T4	479092.2886	4190341.8877
	T5	479092.0216	4190325.1234
	T6	479092.0134	4190320.8985
18.100,00	T39	479093.3601	4190427.8571

(*1) Σε περιοχές τα ομόρφυρα μέρη αναφέρεται στο ενδεχομενο τμήμα μετάξύ των σημείων

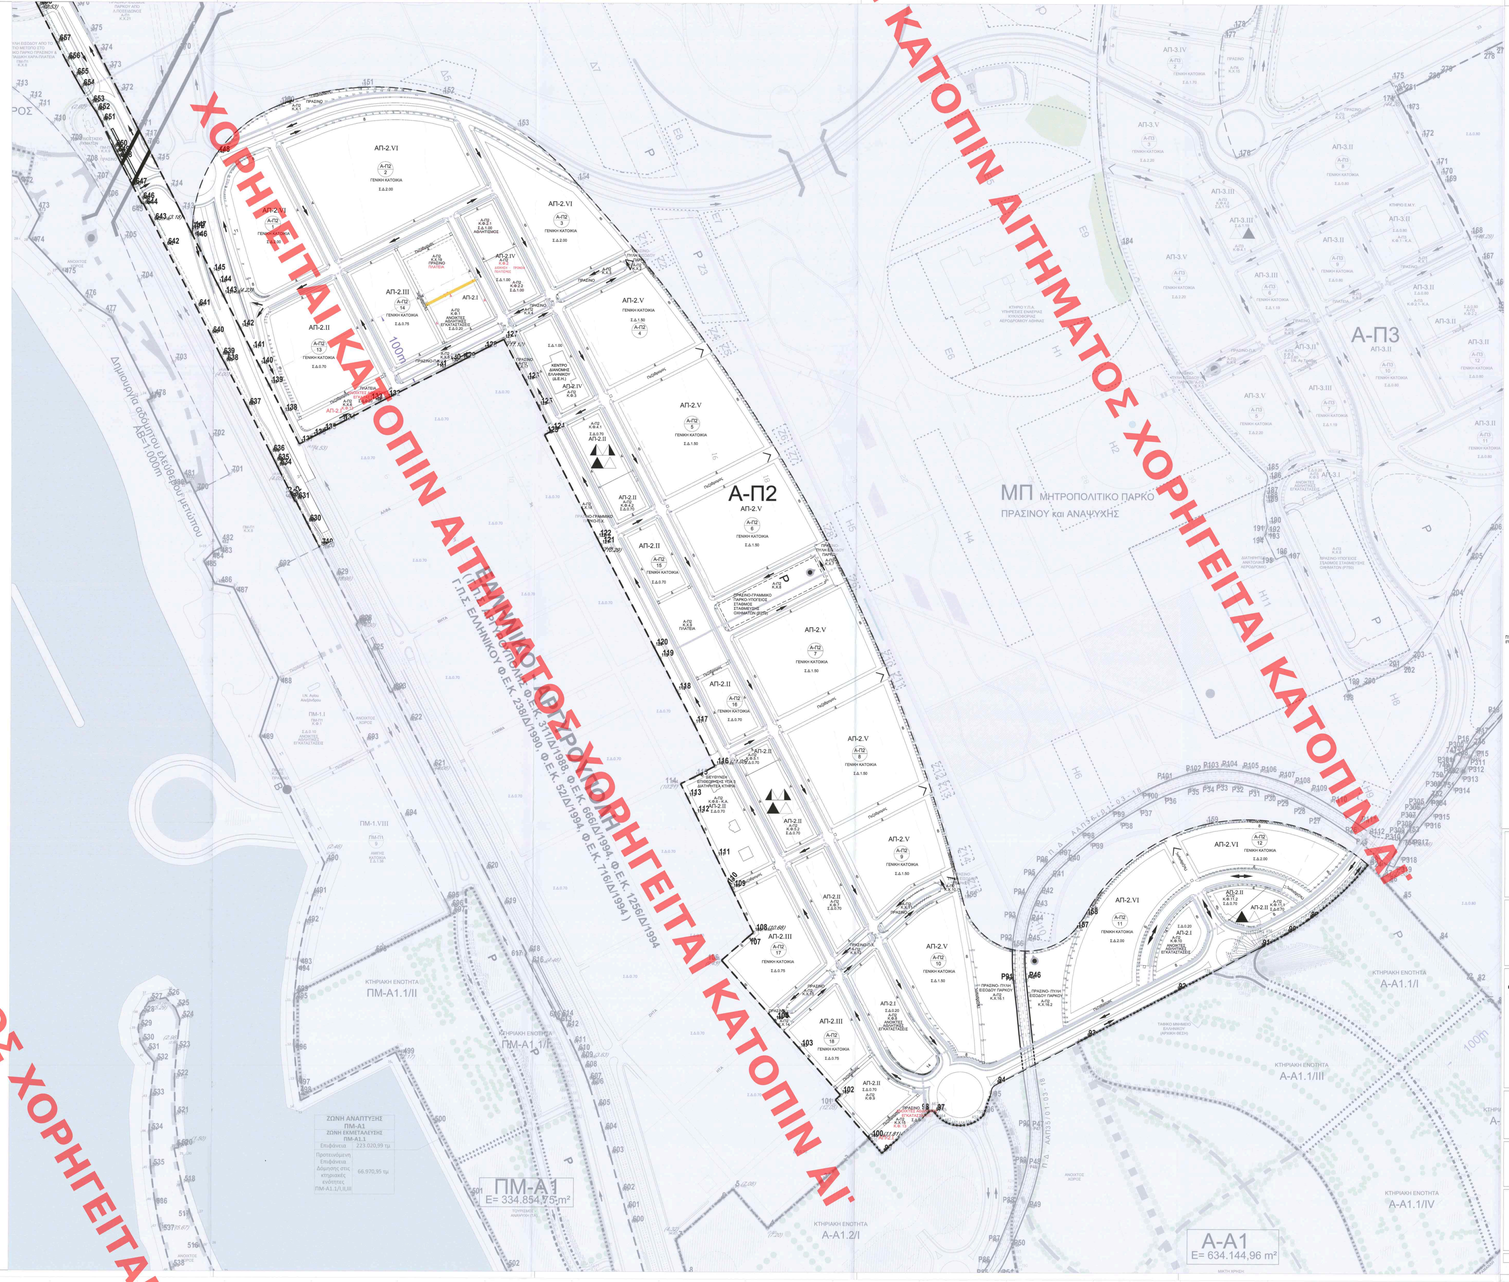

Υπόμνημα

- Όριο Μητροπολιτικού Πάρκου Εξαιρούμενη Ακτή Κοσμά
- Γραμμή Αιγιαλού
- Γραμμή Παραλίας
- Ορισθείσα αρχαιολογικού χώρου
- Ιδιόκτιστος χώρος περιαιρετού Αναπτύσσεται Αρχιβόρειος
- Όριο ζώνης πολεοδόμησης
- Όριο ζώνης οικιστικής
- Τομείς συνολικού ύψους
- Γραμμές Οικοδόμησης Ρύμοτος Ο.Τ. Α-Π2 Α-Π2.1 Α-Π2.2 Ελεύθερες και ιδιόκτιτες χώρος
- Ανοικτή τμήμα ρέματος
- Κλειστό τμήμα ρέματος
- Ρυμοτομική Γραμμή
- Οικοδομική Γραμμή
- Νέα Ρυμοτομική Γραμμή
- Νέα Οικοδομική Γραμμή
- Κατοχυρωμένη Ρυμοτομή/Οικοδομική Γραμμή
- Προεκτάσεις
- Πεζόδρομος
- Κατοχυρωμένος χώρος
- Οικοδομικά Τετράγωνα
- Χώρος Στάθμευσης
- Όριο 100ου μ. ωφελούσας ακτίνας κτιρίου
- Υπογειοποίηση οδού
- Μπαμπής κεμπίλης
- Μητροπολιτικό Πάρκο
- Κεντρική Πύλη εισόδου Μητροπολιτικού Πάρκου
- Δευτερεύουσα Πύλη εισόδου Μητροπολιτικού Πάρκου
- Τριπλούνια είσοδος Μητροπολιτικού Πάρκου
- Δάδδουρος μπαλκονιού κτιρίου πεζόδρομο
- Άξονας πεζοδρομής ροής
- Τροχοδρόμος
- Στάση Τραμ
- Στάθμες Μετρό

Ο Δ/ΝΤΗΣ Τ.Υ.Π.Α.Π.
Ιωάννης Μ. Μαρκόπουλος
ΠΟΛΙΤΙΚΟΣ ΜΗΧΑΝΙΚΟΣ

Η Γραμματέας
Δ/ντρια Τ.Υ.Π.Α.Π.
Χριστίνα Πεντεδεκούζη

Πίνακας τομέα Πολεοδόμησης Α-Π2

Ανοικτή τμήμα ρέματος Αχαρδαμώνων	2.042,46m²
Κλειστό τμήμα ρέματος Αχαρδαμώνων	484,16m²

Το παρόν σύγγραμμα συνοδεύει την Υ.Π.Α.Π/ΑΓΕ/2019463 - 8/8/2023 απόφαση του Κεντρικού Συμβουλίου Δόμησης για την οριστικοποίηση του Δημόσιου Μπαλκόνι Μητροπολιτικό Πάρκο Εθνικής Μεταβίβασης

Η Γραμματέας
Δ/ντρια Τ.Υ.Π.Α.Π.
Χριστίνα Πεντεδεκούζη

Το παρόν σύγγραμμα συνοδεύει την Υ.Π.Α.Π/ΑΓΕ/2019463 - 1/3/2023 απόφαση του Τεχ Τμ Δωρ Σκεδ. & Λοιπού Περιβάλλοντος

Ο Δ/ΝΤΗΣ Τ.Υ.Π.Α.Π.
Ιωάννης Μ. Μαρκόπουλος
ΠΟΛΙΤΙΚΟΣ ΜΗΧΑΝΙΚΟΣ

ΓΕΙΤΟΝΙΕΣ ΠΕΡΙΟΧΗΣ ΠΟΛΕΟΔΟΜΗΣΗΣ

Α-Π1	Γειτονιά Πρώτου Ολυμπιακής Αεροπορίας
Α-Π2	Δυτική Γειτονιά του Πάρκο
Α-Π3	Ανατολική Γειτονιά του Πάρκο
Α-ΠΚ	Γειτονιά Επιχειρηματικού Κέντρου Λεωφ. Βουλιαγμένης
Α-Π5	Γειτονιά του Λόφου
Α-Π6	Γειτονιά των Τριχώνων
ΠΜ-Π1	Γειτονιά Παραλίας Αγ. Κοσμά

Τύπος συντηρούμενου κτιρίου Ο.Τ. περιοχών πολεοδόμησης
02_URB_GEN_PRP_GN_00

Τύπος συντηρούμενου κτιρίου Ο.Τ. Ρυθμιστικών σχεδίων των Δήμων που εκτείνεται εντός Σ.Ο.Α
02_URB_GEN_PRP_GN_00

Andriana Katsina
20/09/2023 09:54

ΠΟΛΙΤΙΚΟΣ ΜΗΧΑΝΙΚΟΣ ΑΝΔΡΙΑΝΑ ΚΑΤΣΙΝΑ
ΠΟΛΙΤΙΚΟΣ ΜΗΧΑΝΙΚΟΣ ΑΜ 18.000 ΤΕΕ
ΠΟΛΕΟΔΟΜΙΚΟΣ ΣΥΜΒΟΥΛΟΣ ΑΜ 18.000 ΤΕΕ
ΠΟΛΕΟΔΟΜΙΚΟΣ ΣΥΜΒΟΥΛΟΣ ΑΜ 18.000 ΤΕΕ

ΕΡΓΟ:

ΑΝΑΠΤΥΞΗ ΤΟΥ ΜΗΤΡΟΠΟΛΙΤΙΚΟΥ ΠΟΛΟΥ ΕΛΛΗΝΙΚΟΥ - ΑΓΙΟΥ ΚΟΣΜΑ

ΚΥΡΟΣ ΤΟΥ ΕΡΓΟΥ:
ΕΛΛΗΝΙΚΟ – ΕΤΑΙΡΕΙΑ ΑΝΑΠΤΥΞΗΣ ΑΞΙΟΠΟΙΗΣΗΣ ΚΑΙ ΔΙΑΧΕΙΡΙΣΗΣ ΑΚΙΝΗΤΩΝ ΜΗΤΡΟΠΟΛΙΤΙΚΟΥ ΠΟΛΟΥ ΕΛΛΗΝΙΚΟΥ-ΑΓΙΟΥ ΚΟΣΜΑ ΜΟΝΟΠΡΟΣΩΠΗ ΑΝΩΝΥΜΗ ΕΤΑΙΡΕΙΑ

ΟΜΑΔΑ ΜΕΛΕΤΗΣ:
Foster + Partners Foster + Partners Limited
Charles Anderson Landscape Architecture Ltd-Work
Γεωργίο Μόκιος ΑΛΕΞΑΝΔΡΟΥ Ν. ΤΟΜΠΑΣΗ Α.Ε.
ΑΣ.ΓΙΑ Α.Ε. Λοπαίς Περιβαλλοντικές Αναπτύξεις Α.Ε.
ΔΟΞΙΑΝΗΣ ΠΑΛΣ ΜΟΝΟΠΡΟΣΩΠΗ Ε.Π.Ε.
SKAPE Εταιρία Μελετών & Κατασκευών Ε.Π.Ε.
DENCO Συγκοινωνιακές Μελέτες Ε.Π.Ε.
ENVECO A.E.
LDK Σύμβουλοι Μηχανικοί Α.Ε.
TEKEM Σύμβουλοι Μηχανικοί Α.Ε.
HYDROMEST ΣΥΜΒΟΥΛΟΙ ΜΗΧΑΝΙΚΟΙ Α.Ε.
ΚΑΝΕΝ ΜΕΛΕΤΗΤΙΚΗ Α.Ε.
Α.ΚΑΡΑΜΗΣ Α.Ε. Σύμβουλοι Μηχανικοί
ΡΟΡΧΑΝ & ΣΥΝΕΡΓΑΤες Σύμβουλοι Μηχανικοί - Αρχιτέκτονες
ΓΕΩΤΟΠΟΣ Ανώνυμη Εταιρία Μελετών Περάσης Βασίλειος, Γιωλάνος
ΠΑΝΤΑΡΑ Σύμβουλοι Μηχανικοί Ε.Π.Ε.
Ομοκρίτα Ε.Π.Ε. Εταιρία παροχής εποπτικών και συμβουλευτικών υπηρεσιών

ΣΤΑΔΙΟ ΜΕΛΕΤΗΣ:
ΕΦΑΡΜΟΓΗ ΣΧΕΔΙΟΥ ΟΛΟΚΛΗΡΩΜΕΝΗΣ ΑΝΑΠΤΥΞΗΣ ΜΗΤΡΟΠΟΛΙΤΙΚΟΥ ΠΟΛΟΥ ΕΛΛΗΝΙΚΟΥ - ΑΓΙΟΥ ΚΟΣΜΑ

ΜΕΛΕΤΗ:
ΑΝΑΘΕΩΡΗΣΗ ΚΥΑ ΜΕ ΑΡΙΘΜ.109171/Ε2019 (ΦΕΚ 368Τ/Β/03.10.2019). ΠΡΟΤΑΣΗ ΤΡΟΠΟΥΝΗΣ - ΟΡΙΣΤΙΚΗ ΜΕΛΕΤΗ ΠΕΡΙΟΧΩΝ Α-Π1, Α-Π2 & Α-ΠΚ ΠΡΟΣ ΠΟΛΕΟΔΟΜΗΣΗ

ΘΕΜΑ:
ΜΗΤΡΟΠΟΛΙΤΙΚΟΣ ΠΟΛΟΣ ΕΛΛΗΝΙΚΟΥ - ΑΓΙΟΥ ΚΟΣΜΑ ΠΟΛΕΟΔΟΜΙΚΟ-ΡΥΜΟΤΟΜΙΚΟ ΣΧΕΔΙΟ ΓΙΑ ΘΕΣΜΟΘΕΤΗΣΗ ΠΕΡΙΟΧΗ ΠΡΟΣ ΠΟΛΕΟΔΟΜΗΣΗ Α-Π2(Α-Ι,Ι2)

ΗΜΕΡΟΜΗΝΙΑ:
ΙΟΥΛΙΟΣ 2022

ΚΛΙΜΑΚΑ:
1:2000

ΜΕΛΕΤΗΤΗΣ:
ΑΣΡΑΚΕΤ ARCHITECTURE DESIGN PLANNING

ΣΦΡΑΓΙΔΑ - ΥΠΟΓΡΑΦΗ:
ΑΣΡΑ ΚΣΤ Α.Ε.
Architectural Urban Environmental Design Consultants
Σ.Α.Κ.Ε.Τ.Ε. Σ.Α.Κ.Ε.Τ.Ε. Α.Ε.
Σ.Α.Κ.Ε.Τ.Ε. Σ.Α.Κ.Ε.Τ.Ε. Α.Ε.
Σ.Α.Κ.Ε.Τ.Ε. Σ.Α.Κ.Ε.Τ.Ε. Α.Ε.
Σ.Α.Κ.Ε.Τ.Ε. Σ.Α.Κ.Ε.Τ.Ε. Α.Ε.

0 2	U R B	A - U 2	P 2 1 0	0 0 1	0 3
ΣΤΑΔΙΟ ΜΕΛΕΤΗΣ	ΘΕΜΑΤΙΚΟ ΜΕΛΕΤΗΣ	ΠΕΡΙΟΧΗ ΤΟΥ ΕΡΓΟΥ	ΑΝΤΙΚΕΙΜΕΝΟ ΜΕΛΕΤΗΣ	ΑΥΞΟΝΤΑΣ ΑΡΙΘΜΟΣ	ΑΝΑΘΕΩΡΗΣΗ ΣΧΕΔΙΟΥ