

ΑΙΤΗΣΗ ΑΙΤΗΜΑΤΟΣ ΧΟΡΗΓΕΙΤΑΙ ΚΑΤΟΠΙΝ ΑΙΤ

ΥΠΟΜΝΗΜΑ
1. ΦΥΤΕΥΣΗ
2. ΣΚΛΗΡΟ ΔΑΠΕΛΟ
3. ΚΥΒΟΛΙΘΟΙ

ΥΠΟΥΡΓΕΙΟ ΠΕΡΙΒΑΛΛΟΝΤΟΣ ΚΑΙ ΕΝΕΡΓΕΙΑΣ
ΘΕΩΡΗΘΗΚΕ ΜΕ ΤΗΝ ΥΠ' ΑΡΙΘ. 89011/3243/30-08-2023 ΠΡΑΞΗ
Η ΠΡΟΣΤΑΣΜΕΝΗ ΤΗΣ ΔΙΕΥΣΗΣ
ΤΟΠΟΓΡΑΦΙΚΩΝ ΕΒΑΡΜΟΓΩΝ

ANDRIANA KATSINA
19/10/2023 10:37

NOVAL PROPERTY ΑΕΕΑΠ

ΕΙΔΙΚΗ ΡΥΘΜΙΣΗ ΓΙΑ ΠΡΟΣΘΗΚΗ ΣΕ ΔΙΑΤΗΡΗΤΕΟ ΚΤΙΡΙΟ
ΟΔΟΣ ΝΟΤΑΡΑ 51 - 53 (πρώην 51-51Α)
ΕΞΑΡΧΕΙΑ - ΔΗΜΟΣ ΑΘΗΝΑΙΩΝ

ΜΕΛΕΤΗΤΗΣ: Ελευθέριος
ΑΡΧΙΤΕΚΤΟΝ ΑΡ. ΠΟΛΙΤΕΥΜΑΤΟΣ: ΑΡΧΙΤΕΚΤΟΝ
ΚΟΥΤΣΑΝΕΛΟΥ ΖΩΣΤΗ

ΑΡΧΙΤΕΚΤΟΝΙΚΗ ΜΕΛΕΤΗ: **ασπα**
ΑΡΧΙΤΕΚΤΟΝΙΚΗ ΣΥΜΒΟΥΛΗ


ΚΕΝΤΡΙΚΟ ΣΥΜΠΛΗΡΩΣΗ ΑΡΧΙΤΕΚΤΟΝΙΚΗΣ
Το παρόν σχέδιο αφορά μελέτη για την
προσθήκη 29,11,22... επιπέδων
της Δ.Ο.Σ. Δ.Ο.Κ.Α. Τμήματος Δ.Σ.
Η Τμήμα Αρχιτεκτονικής
ΠΡΟΣΕΛΕΥΣΗ: ΓΡΑΜΜΑΤΕΙΑΣ
ΕΜΠΛΟΚΗΣ ΚΑΙ ΕΝΕΡΓΕΙΑΣ
ΔΙΕΥΣΗΣ ΤΟΠΟΓΡΑΦΙΚΩΝ ΕΒΑΡΜΟΓΩΝ

ΔΗΜΗΤΡΑ ΜΑΤΣΟΥΡΑ
Αρχιτέκτων - Μηχανικός

ΜΕΛΕΤΗ: ΜΕΛΕΤΗ:

ΣΤΑΔΙΟ ΜΕΛΕΤΗΣ: ΠΡΟΜΕΛΕΤΗ ΑΡΧΙΤΕΚΤΟΝΙΚΗ
ΑΡΙΘΜΟΣ ΣΧΕΔΙΟΥ: **A1**
ΗΜΕΡΟΜΗΝΙΑ: ΙΟΥΝΙΟΣ 2022
ΚΩΔΙΚΟΣ: 1:50

ΑΙΤΗΣΗ ΑΙΤΗΜΑΤΟΣ ΧΟΡΗΓΕΙΤΑΙ ΚΑΤΟΠΙΝ ΑΙΤ

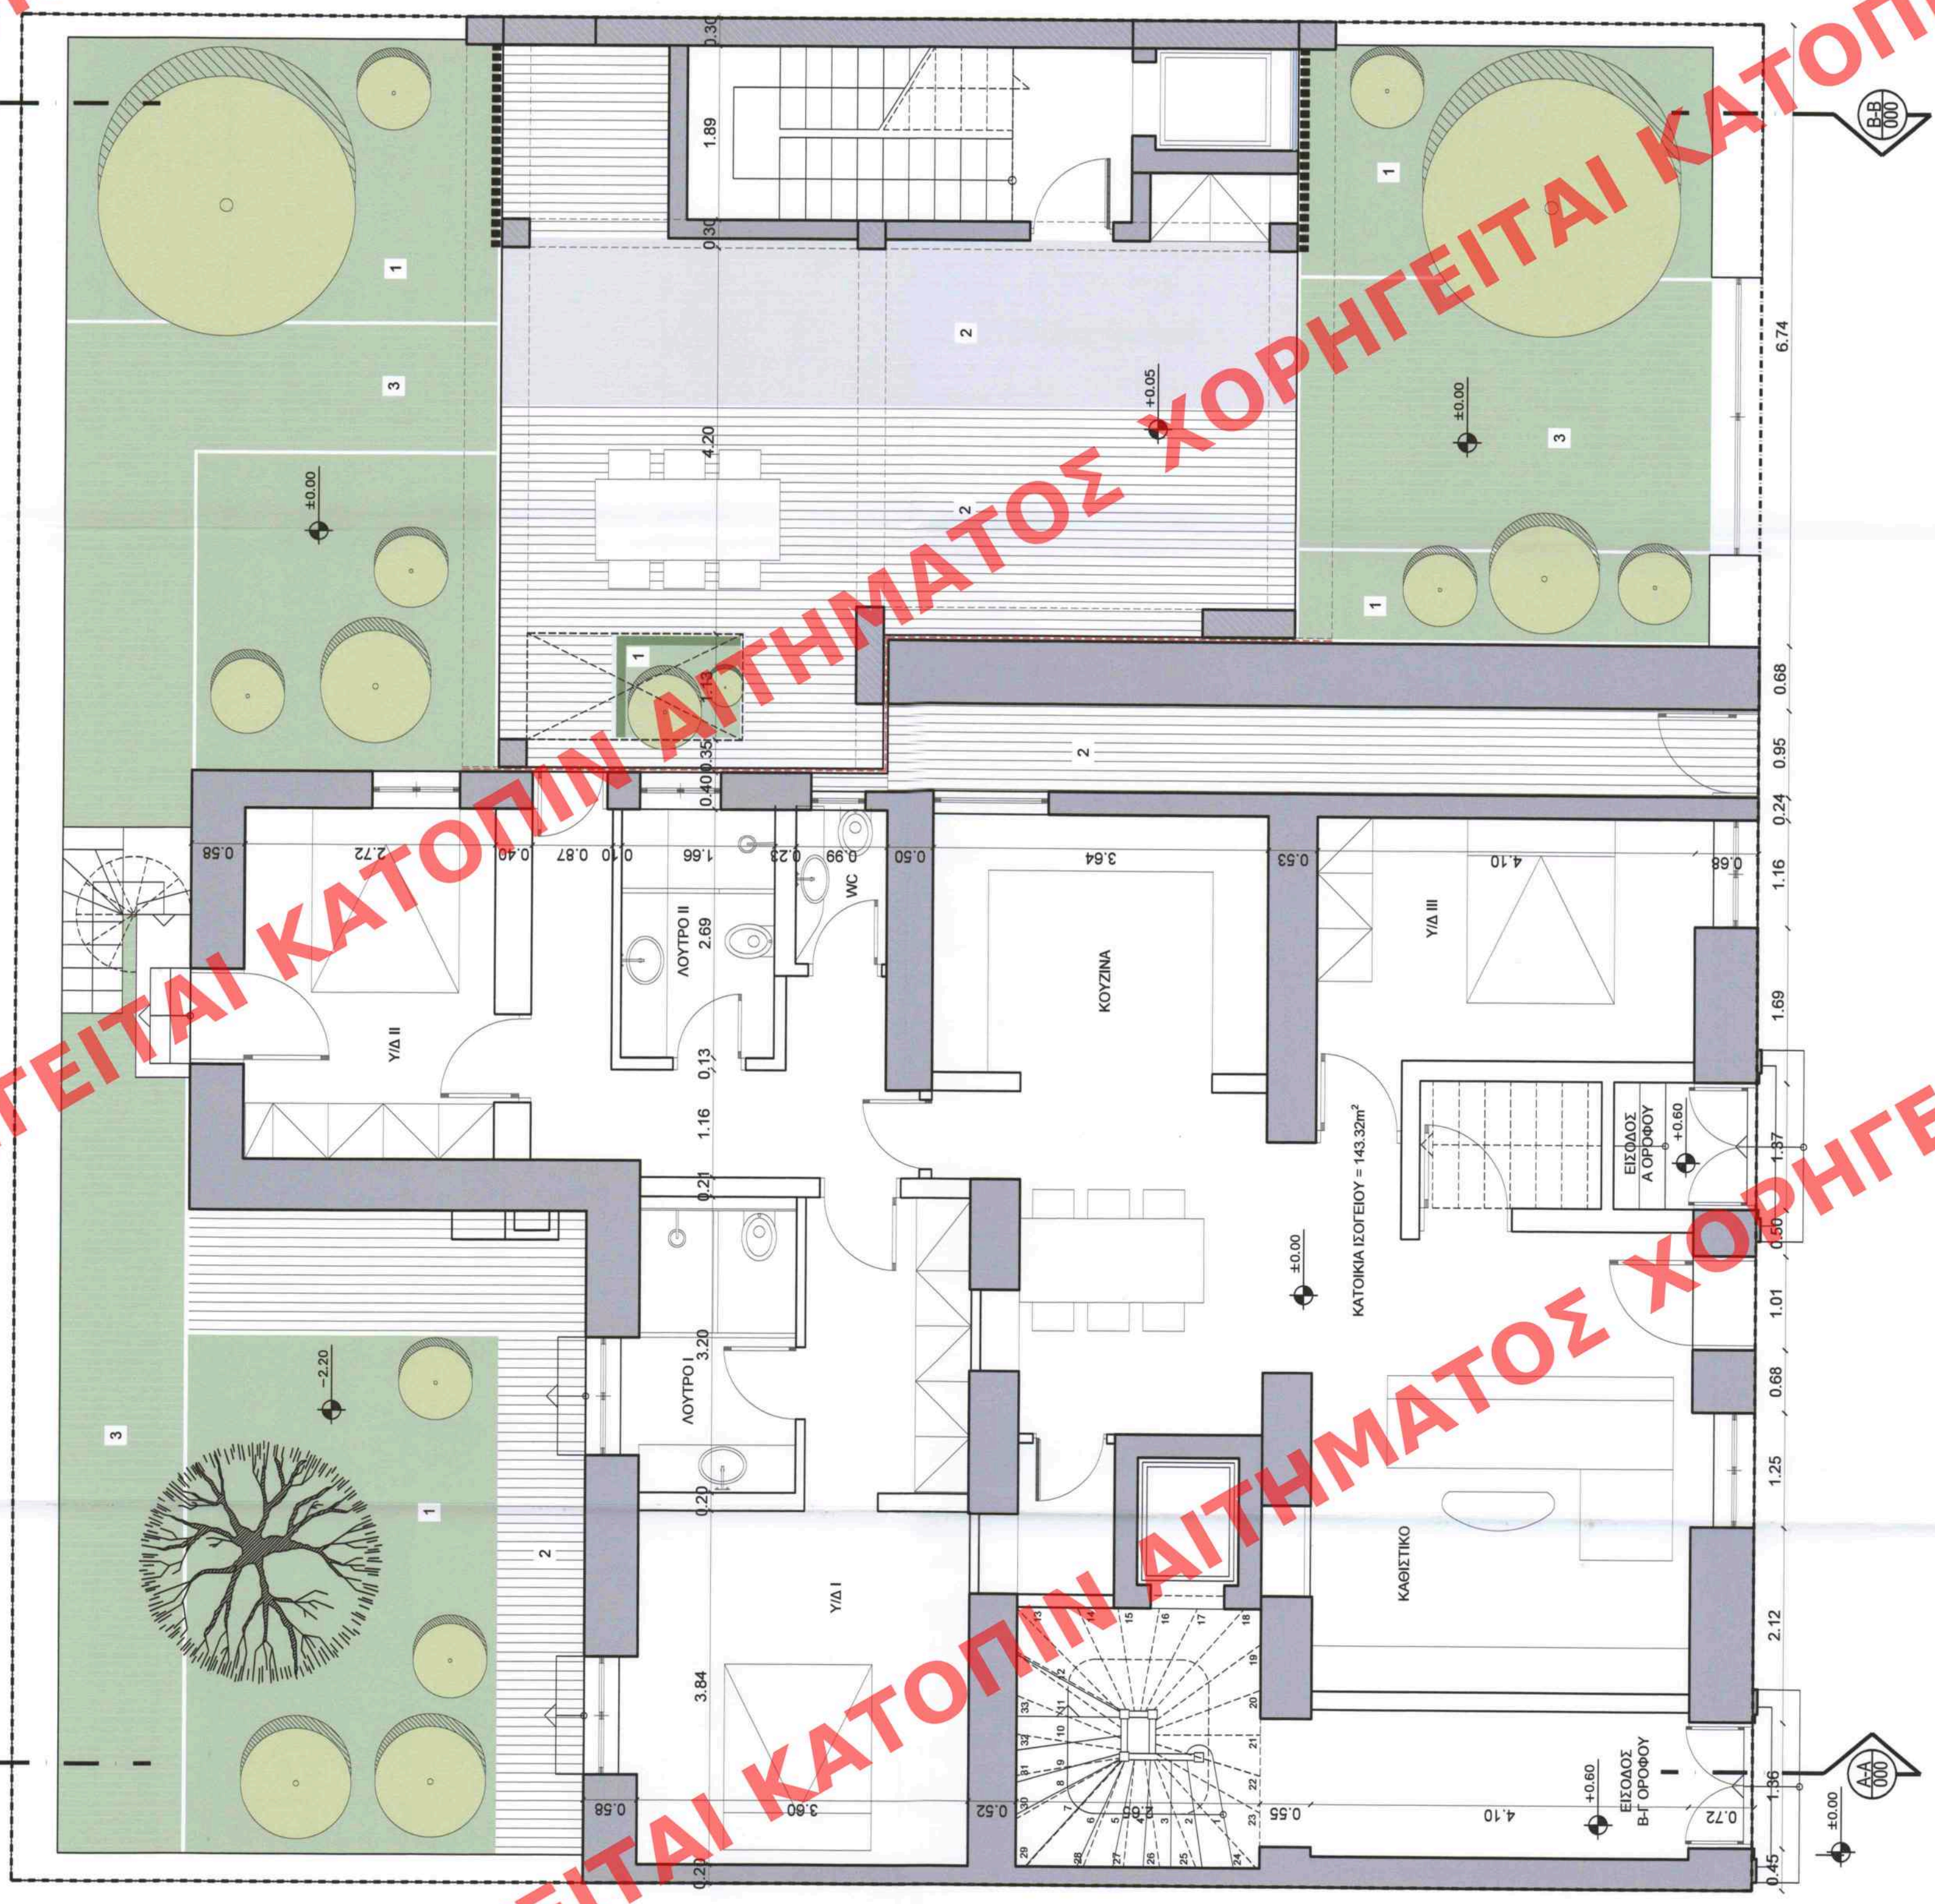

ΧΟΡΗΓΕΙΤΑΙ ΚΑΤΟΠΙΝ ΑΙΤΗΜΑΤΟΣ ΧΟΡΗΓΕΙΤΑΙ ΚΑΤΟΠΙΝ ΑΙΤ

ΑΙΤΗΣΗ ΑΙΤΗΜΑΤΟΣ ΧΟΡΗΓΕΙΤΑΙ ΚΑΤΟΠΙΝ ΑΙΤ