

EIRINI GEORGIADOU
27/10/2023 12:27

- ΥΠΟΜΟΝΗΜΑ
- ΛΙΘΟΔΟΜΗ
 - ΣΤΑΤΙΚΕΣ ΕΝΙΣΧΥΣΕΙΣ
 - ΞΗΡΑ ΔΟΜΗΣΗ
 - ΘΕΡΜΟΠΡΟΣΩΨΗ
- Α = Άνοιγμα κουφώματος
Υ1 = Παρά
Υ2 = Πράκι
- ΣΧΕΤΙΚΟ ΥΨΟΜΕΤΡΟ
±0.00

εργοδότης : ΝΙΚΟΛΑΟΣ ΚΑΤΡΙΤΣΙΔΑΚΗΣ

έργον : "ΑΠΟΚΑΤΑΣΤΑΣΗ ΤΡΙΩΡΟΦΟΥ (ΣΤΕΓΙΟ, Α' ΚΑΙ Β' ΟΡΟΦΟΥ) ΔΙΑΤΗΡΗΤΕΟΥ ΚΤΙΡΙΟΥ ΜΕ ΣΤΑΤΙΚΗ ΕΝΙΣΧΥΣΗ ΠΕΡΙΜΕΤΡΙΚΟΥ ΛΕΙΠΟΥ ΤΟΙΧΟΥ, ΚΑΤΕΔΑΦΙΣΗ ΕΣΩΤΕΡΙΚΟΥ ΛΕΙΠΟΥ ΤΟΙΧΟΥ ΚΑΙ ΣΑΦΕΡΩΝ ΠΛΑΚΩΝ Α' ΚΑΙ Β' ΟΡΟΦΩΝ, ΚΑΤΑΣΚΕΥΗ ΝΕΩΝ ΠΛΑΚΩΝ, ΚΑΤΑΣΚΕΥΗ ΝΕΩΣ ΣΥΛΛΗΨΗΣ ΣΤΕΓΗΣ ΜΕ ΚΕΡΑΜΙΔΙΑ, ΚΑΤΑΣΚΕΥΗ ΤΜΗΜΑΤΟΣ Β' ΟΡΟΦΟΥ ΠΟΥ ΕΧΕΙ ΚΑΤΑΡΡΕΥΣΕΙ ΚΑΙ ΕΣΩΤΕΡΙΚΕΣ ΔΙΑΡΡΥΘΜΙΣΕΙΣ ΜΕ ΑΛΛΑΤΗ ΘΕΣΗ ΥΠΑΡΧΟΥΣΑΣ ΣΚΑΛΑΣ ΚΑΙ ΠΡΟΣΘΗΚΗ ΑΝΕΛΚΥΣΤΗΡΑ"

θέση : ΑΚΑΜΑΝΤΟΣ 32 & ΓΑΛΑΤΕΙΑΣ 3-5, ΘΗΣΕΙΟ, ΔΗΜΟΣ ΑΘΗΝΑΙΩΝ

μελετητής : ΚΟΥΓΙΑΛΗ ΕΥΑΓΓΕΛΙΑ ΑΡΧΙΤΕΚΤΩΝ ΜΗΧΑΝΙΚΟΣ

θέμα σχεδίου : ΚΑΤΟΨΗ ΣΤΕΓΗΣ

κλίμακα: 1:50

ανασθεωρήσεις : 10/2023

Χρόνος μελέτης : ΟΚΤΩΒΡΙΟΣ 2021

σφραγίδα - υπογραφή : ΚΟΥΓΙΑΛΗ Θ. ΕΥΑΓΓΕΛΙΑ ΑΡΧΙΤΕΚΤΩΝ ΜΗΧΑΝΙΚΟΣ Ε.Μ.Π. ΜΟΥΤΑΛΑΣΚΗ 12 - Ν. ΙΩΝΙΑ 142 34 Α.Μ. ΤΕΕ: 98908 ΤΗΛ: 210 7759541 Α.Φ.Μ.: 102019337 4 ΟΥ: Ν. ΙΩΝΙΑ

εγκρίσεις:


Το παρόν διάγραμμα συντάχθηκε την από 13/11/2023 - αρχιτεκτονική έγκριση της Δ/νσης Α.Φ.Κ.Α. Τμήματος Δ.Κ. Η. Κατριτσίδακης

ΔΗΜΗΤΡΑ ΜΑΙΣΟΥΚΑ Αρχιτέκτων - Μηχανικός

ΚΕΝΤΡΙΚΟ ΣΥΜΒΟΥΛΙΟ ΑΡΧΙΤΕΚΤΟΝΙΚΩΝ ΕΡΓΩΝ

Ε. ΜΗΤΣΙΔΑΚΗΣ

Α5

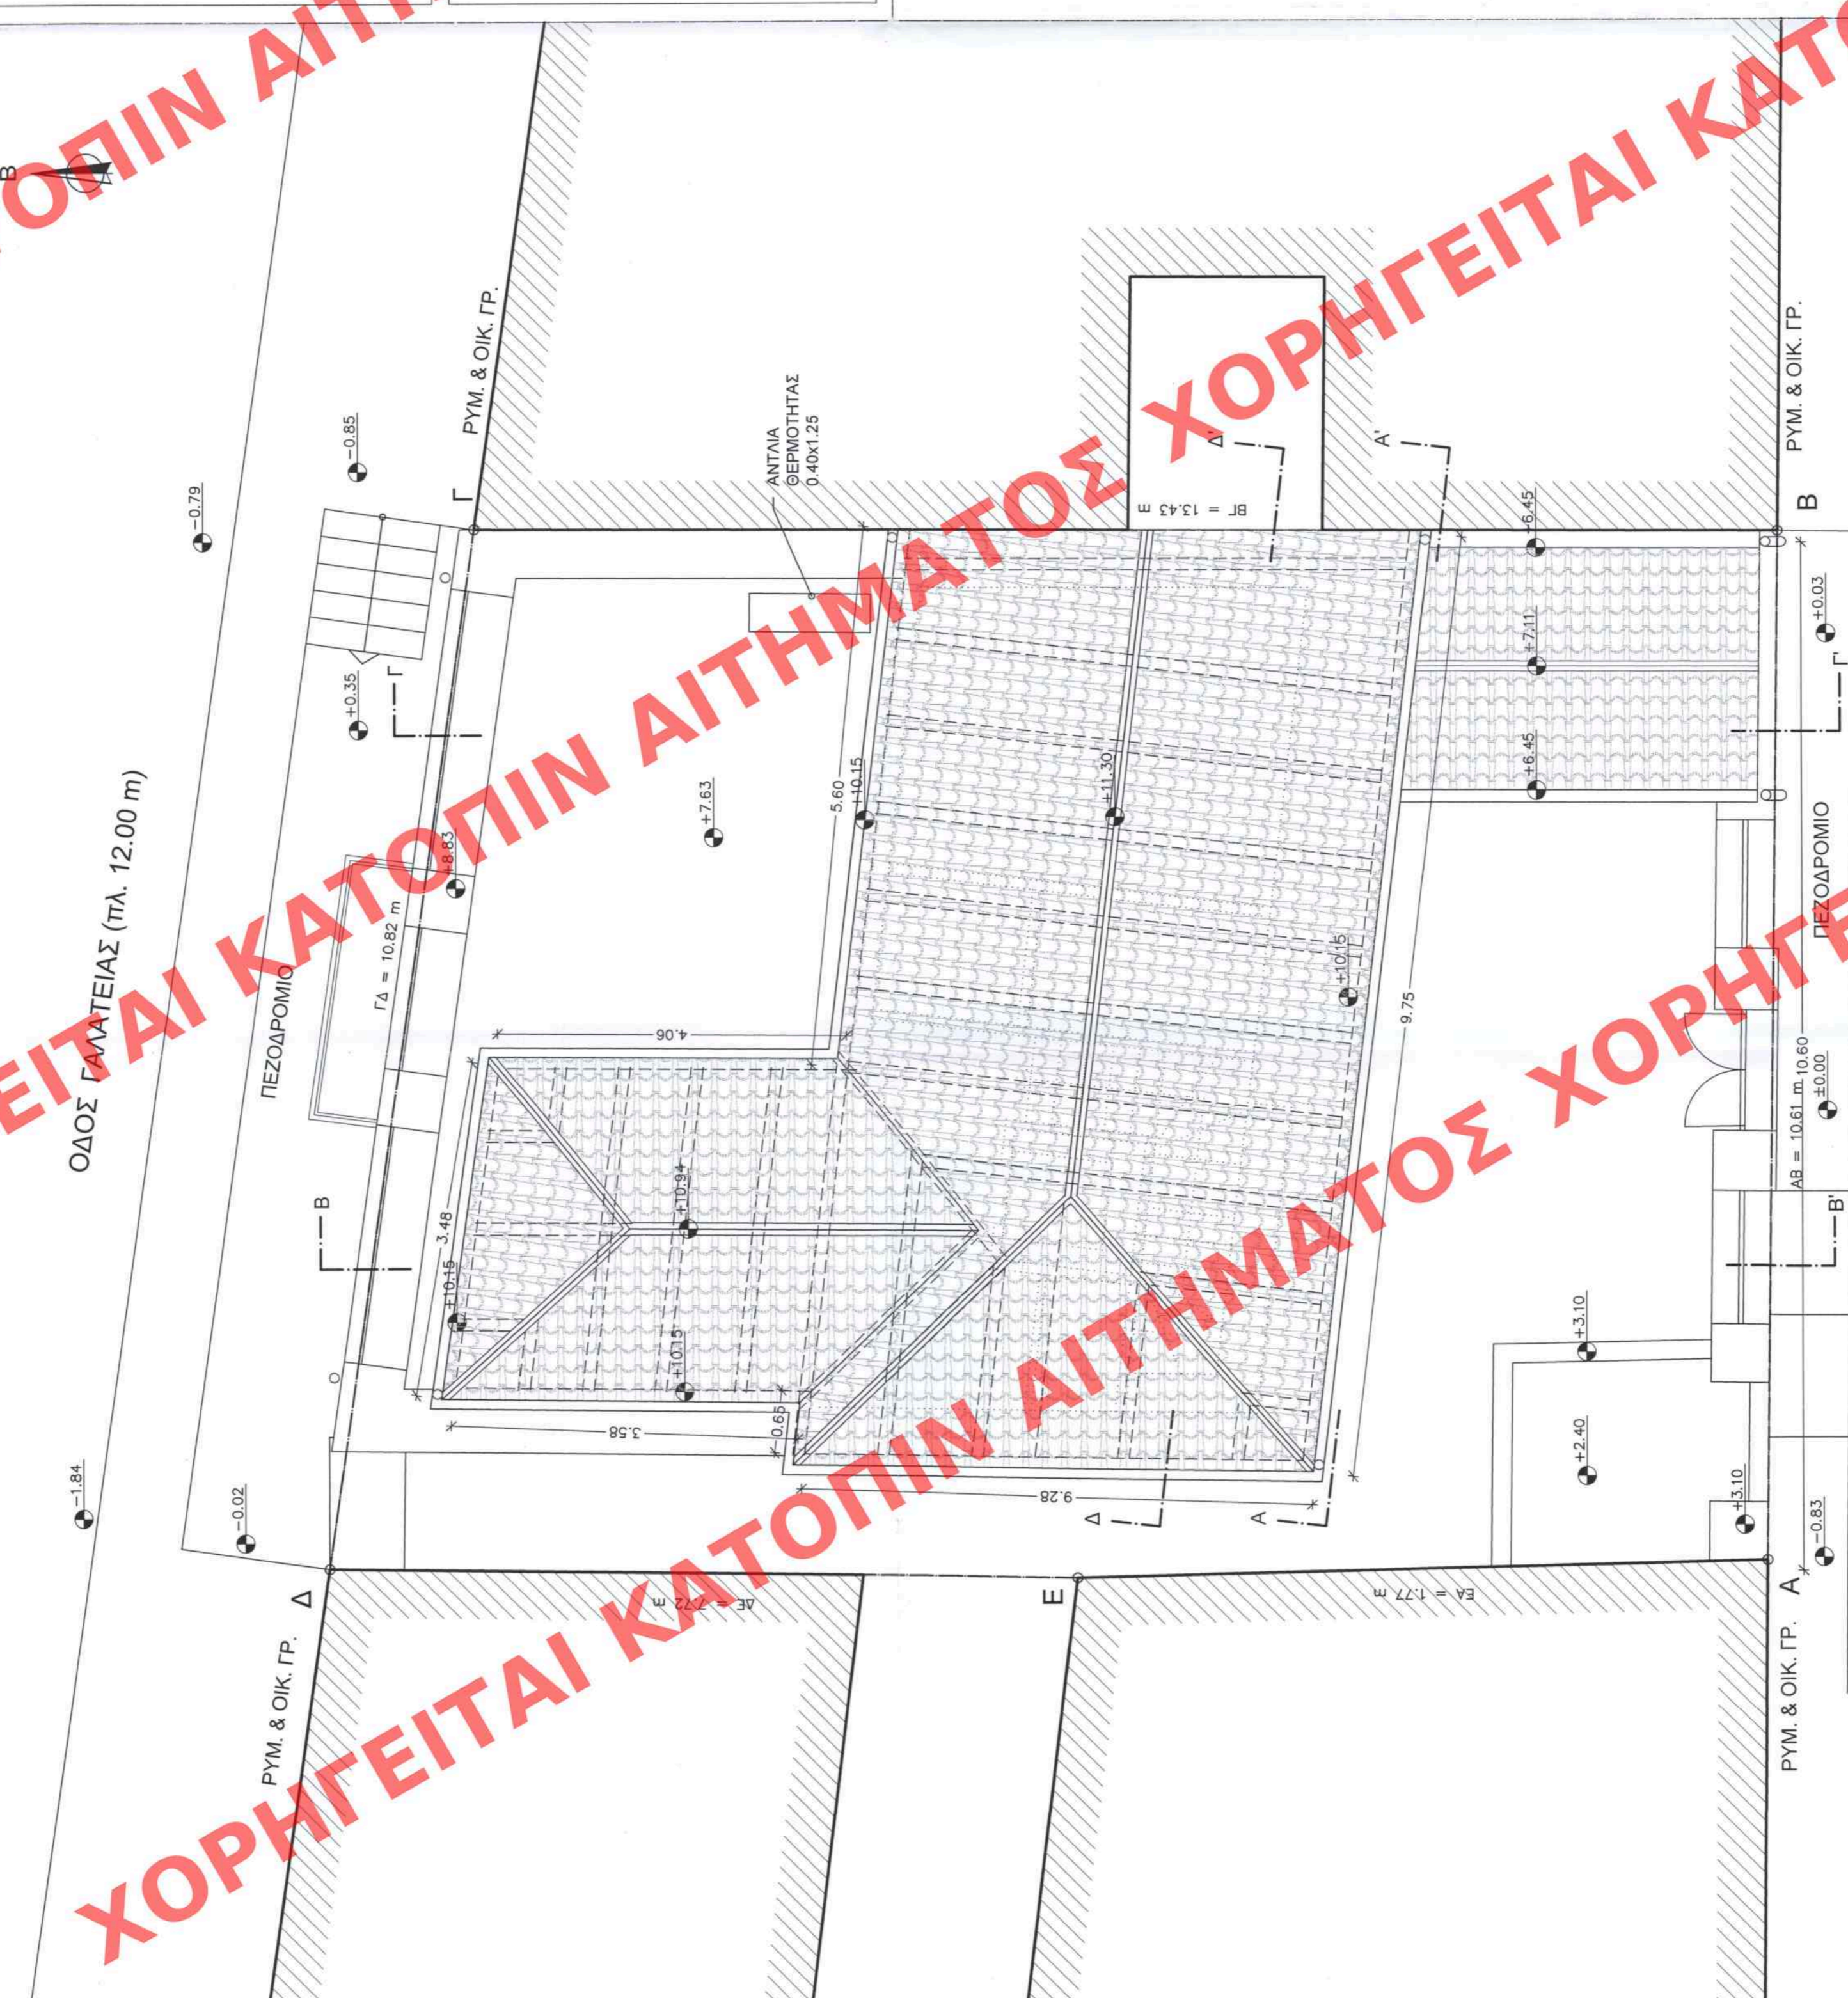

ΧΟΡΗΓΕΙΤΑΙ ΚΑΤΟΠΙΝ ΑΙΤΗΜΑΤΟΣ