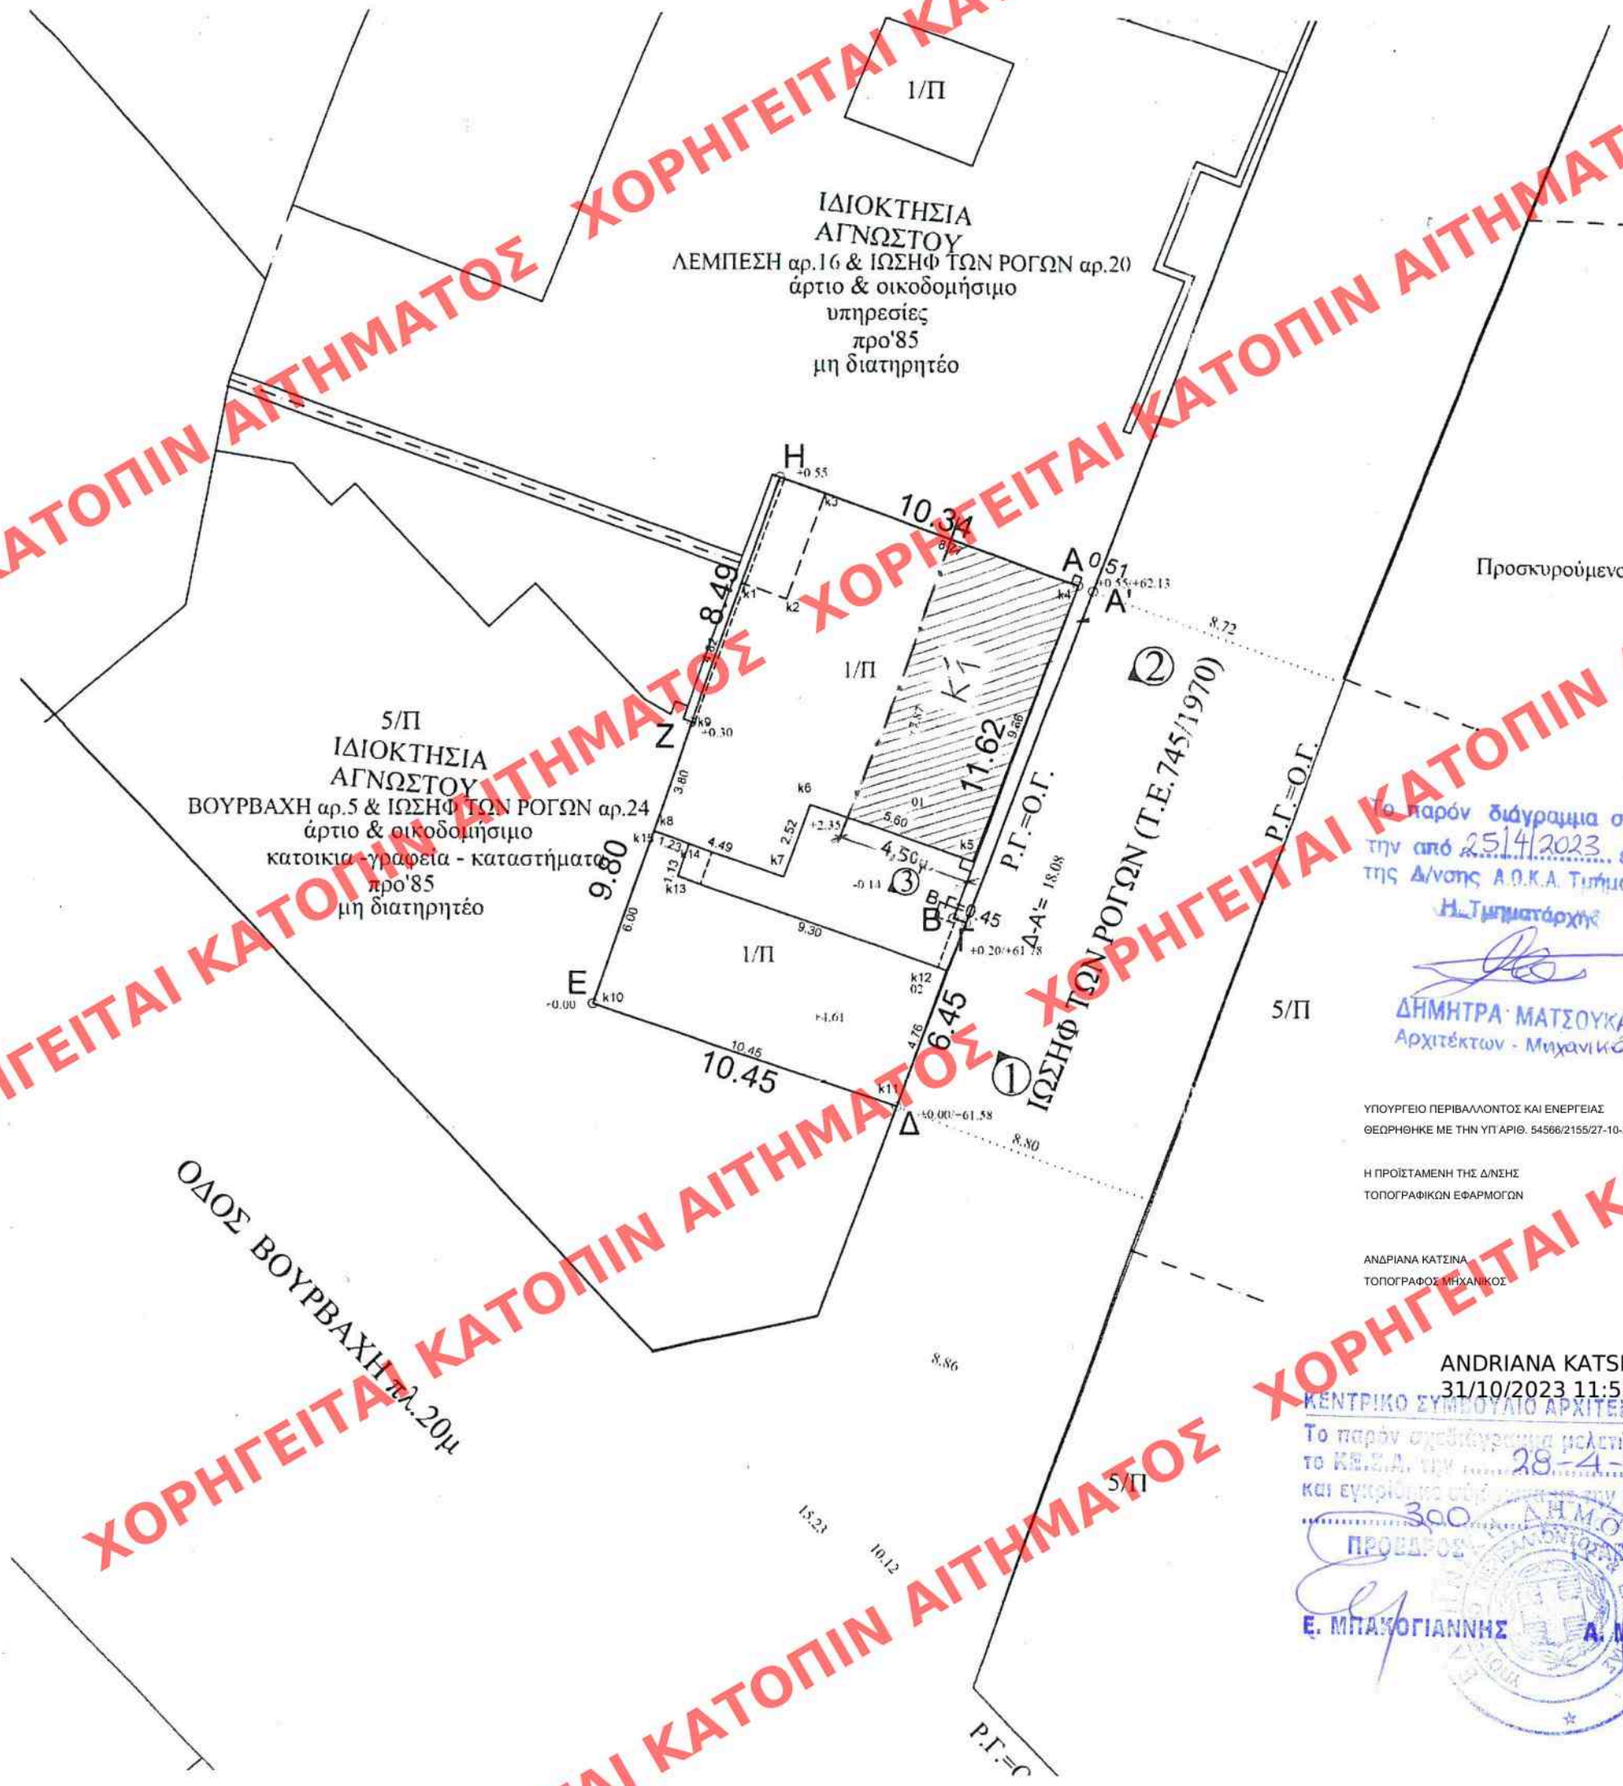

ΠΙΝΑΚΑΣ ΣΥΝΤΕΤΑΓΜΈΝΩΝ ΕΓΣΑ'87
ΤΩΝ ΚΟΡΥΦΩΝ ΤΟΥΑ-Β-Γ-Δ-Ε-Ζ-Η-Α
Πίνακας Συντεταγμένων των κορυφών του Α,Β,Γ.....
Εμβαδόν τεμαχίου = 188.20 τ.μ.

α/α	X	Y	Αποστάσεις
A	476240.02	4201905.05	----
B	476236.05	4201894.12	A - B: 11.62
Γ	476236.46	4201893.97	B - Γ: 0.45
Δ	476234.23	4201887.92	Γ - Δ: 6.45
E	476224.33	4201891.26	Δ - E: 10.45
Z	476227.51	4201900.53	E - Z: 9.80
H	476230.29	4201908.55	Z - H: 8.49
A	476240.02	4201905.05	H - A: 10.34

ΕΜΒΑΔΟΝ ΟΙΚΟΠΕΔΟΥ ΚΑΤΑ ΤΗΝ ΚΑΤΑΜΕΤΡΙΣΗ
ΑΝΑΛΥΤΙΚΟΣ ΥΠΟΛΟΓΙΣΜΟΣ ΜΕ ΧΡΗΣΗ
ΟΡΘΟΓΩΝΙΚΩΝ ΣΥΝΤΕΤΑΓΜΕΝΩΝ ΚΟΡΥΦΩΝ ΟΙΚΟΠΕΔΟΥ

$E = 1/2 * S((Xi+(Xi+1)) * ((Yi-(Yi+1))$

E(A-B-Γ-Δ-E-Z-H-A)= 188.20τ.μ.

Το παρόν διάγραμμα συνοδεύει
την από 25/4/2023 εισήγηση
της Δ/νσης Α.Ο.Κ.Α. Τμήματος Δ.Κ
Η Τμηματάρχης

ΔΗΜΗΤΡΑ ΜΑΤΣΟΥΚΑ
Αρχιτέκτων - Μηχανικός

ΥΠΟΥΡΓΕΙΟ ΠΕΡΙΒΑΛΛΟΝΤΟΣ ΚΑΙ ΕΝΕΡΓΕΙΑΣ
ΘΕΩΡΗΘΗΚΕ ΜΕ ΤΗΝ ΥΠ' ΑΡΙΘ. 54566/2155/27-10-2023 ΠΡΑΞΗ

Η ΠΡΟΪΣΤΑΜΕΝΗ ΤΗΣ Δ/ΝΣΗΣ
ΤΟΠΟΓΡΑΦΙΚΩΝ ΕΦΑΡΜΟΓΩΝ

ΑΝΔΡΙΑΝΑ ΚΑΤΣΙΝΑ
ΤΟΠΟΓΡΑΦΟΣ ΜΗΧΑΝΙΚΟΣ

ANDRIANA KATSINA
31/10/2023 11:55

ΚΕΝΤΡΙΚΟ ΣΥΜΒΟΥΛΙΟ ΑΡΧΙΤΕΚΤΟΝΙΚΗΣ
Το παρόν ανεξάρτητο μελετήθηκε από
το ΚΕ.Σ.Α. την 28-4-2023
και εγκρίθηκε υπό ανωτέρω υπ' αριθμ.
300 ΔΗΜΟΣΙΑ ΥΓΕΙΑ του
ΠΡΟΕΔΡΟΣ ΠΡΑΣΙΝΟΣ ΤΑΥΡΟΣ
Ε. ΜΠΑΜΟΓΙΑΝΝΗΣ Α. ΜΠΕΣΣΑ

ΥΠΟΥΡΓΕΙΟ ΠΕΡΙΒΑΛΛΟΝΤΟΣ ΚΑΙ ΕΝΕΡΓΕΙΑΣ

Δ/ΝΣΗ ΑΡΧΙΤΕΚΤΟΝΙΚΗΣ, ΟΙΚΟΔΟΜΙΚΩΝ ΚΑΝΟΝΙΣΜΩΝ ΚΑΙ ΑΔΕΙΟΔΟΤΗΣΕΩΝ

ΤΜΗΜΑ ΔΙΑΤΗΡΗΤΕΩΝ ΚΤΙΡΙΩΝ

ΘΕΣΗ: Δήμος Αθηναίων (Ο.Τ. 54037)
Ιωσήφ των Ρωγών 22

ΘΕΜΑ: Χαρακτηρισμός τμήματος κτιρίου (Κ' 1) - και σε βάθος 4,50μ. - ως διατηρητέου

Διατηρητέο τμήμα κτιρίου

ΤΙΤΛΟΣ ΣΧΕΔΙΟΥ : ΑΠΟΣΠΑΣΜΑ ΤΟΠΟΓΡΑΦΙΚΟΥ ΔΙΑΓΡΑΜΜΑΤΟΣ

ΧΟΡΗΓΕΙΤΑΙ ΚΑΤΟΠΙΝ ΑΙΤΗΜΑΤΟΣ