

ΑΙΤΗΜΑΤΟΣ ΧΟΡΗΓΕΙΤΑΙ

- ΥΦΙΣΤΑΜΕΝΟ (ΟΙΚ. ΑΔΕΙΑ 136/23-04-1987)
- ΠΡΟΣΘΗΚΗ (Κ/Χ)
- ΠΡΟΣΘΗΚΗ (Β/Χ)

ΣΥΝΟΛΙΚΑ ΣΤΟΙΧΕΙΑ ΙΣΟΓΕΙΟΥ

ΥΦΙΣΤΑΜΕΝΑ ΒΑΣΕΙ ΤΗΣ ΟΙΚ. ΑΔΕΙΑΣ 136/23-04-1987:
 Υφιστάμενη δόμηση ισόγειου καταστήματος= 59,68 μ²

ΠΡΟΣΘΗΚΕΣ:

Προσθήκη δόμησης ισόγειου καταστήματος = 40,32 μ²
 Προσθήκη Υπόγειου βοηθ. χώρου καταστήματος = 31,23 μ²

ΣΥΝΟΛΑ:

Δόμηση= 59,68+40,33= 100,00 μ²
 Υπόγειο= 31,23 μ²
 Κάλυψη= 100,00 μ²
 Ύψος= 5,95 μ
 Όγκος= 100,00*5,95= 595,00 μ³

Το παρόν διάγραμμα συνοδεύει την από 11.02.2023 εκπόνηση της Δίνας Α.Ο.Κ. Τμήματος Δ.Ε. Η Τριμεταρχίας

ΔΗΜΗΤΡΑ ΜΑΙΣΟΥΚΑ
 Αρχιτέκτων - Μηχανικός



IOANNIS ATSALIS
 ARCHITECTURE & CONSTRUCTIONS
 Κορινθίου Καραμανλή 32 | Αίγιος Νικόλαος 72100 | Τ.Σ.Θ 6976441971 | info@atsalis.gr | www.atsalis.gr

from design to construction

ΑΡ. ΣΧΕΔΙΟΥ: **A-3**
ΘΕΣΗ: ΟΤ 165, ΑΚΤΗ ΙΩΣΗΦ ΚΟΥΝΔΟΥΡΟΥ 12, ΑΓ. ΝΙΚΟΛΑΟΣ Τ.Κ 72100, ΔΗΜΟΣ ΑΓ. ΝΙΚΟΛΑΟΥ, ΝΟΜΟΣ ΛΑΣΙΘΙΟΥ ΚΡΗΤΗΣ
ΙΔΙΟΚ: ΑΤΣΑΛΗΣ ΙΩΑΝΝΗΣ, ΑΤΣΑΛΗ ΚΑΛΛΙΟΠΗ ΚΑΙ ΑΤΣΑΛΗΣ ΜΙΧΑΗΛ - ΑΠΟΣΤΟΛΟΣ

Κλίμακα: **1:50**
ΘΕΜΑ: ΚΑΤΟΨΗ ΙΣΟΓΕΙΟΥ

ΗΜΕΡΟΜΗΝΙΑ: **ΙΑΝΟΥΑΡΙΟΣ 2023**
Ο ΜΗΧΑΝΙΚΟΣ:





ΥΠΟΥΡΓΕΙΟ ΠΕΡΙΒΑΛΛΟΝΤΟΣ ΚΑΙ ΕΝΕΡΓΕΙΑΣ
 ΘΕΩΡΗΘΗΚΕ ΜΕ ΤΗΝ ΥΠ'ΑΡΙΘ. 90792/3322/22-02-2024 ΠΡΑΞΗ

Η ΠΡΟΪΣΤΑΜΕΝΗ ΤΗΣ ΔΙΝΣΗΣ
 ΤΟΠΟΓΡΑΦΙΚΩΝ ΕΦΑΡΜΟΓΩΝ

ΑΝΔΡΙΑΝΑ ΚΑΤΣΙΝΑ
 ΤΟΠΟΓΡΑΦΟΣ ΜΗΧΑΝΙΚΟΣ

ANDRIANA KATSINA
 26/02/2024 09:14

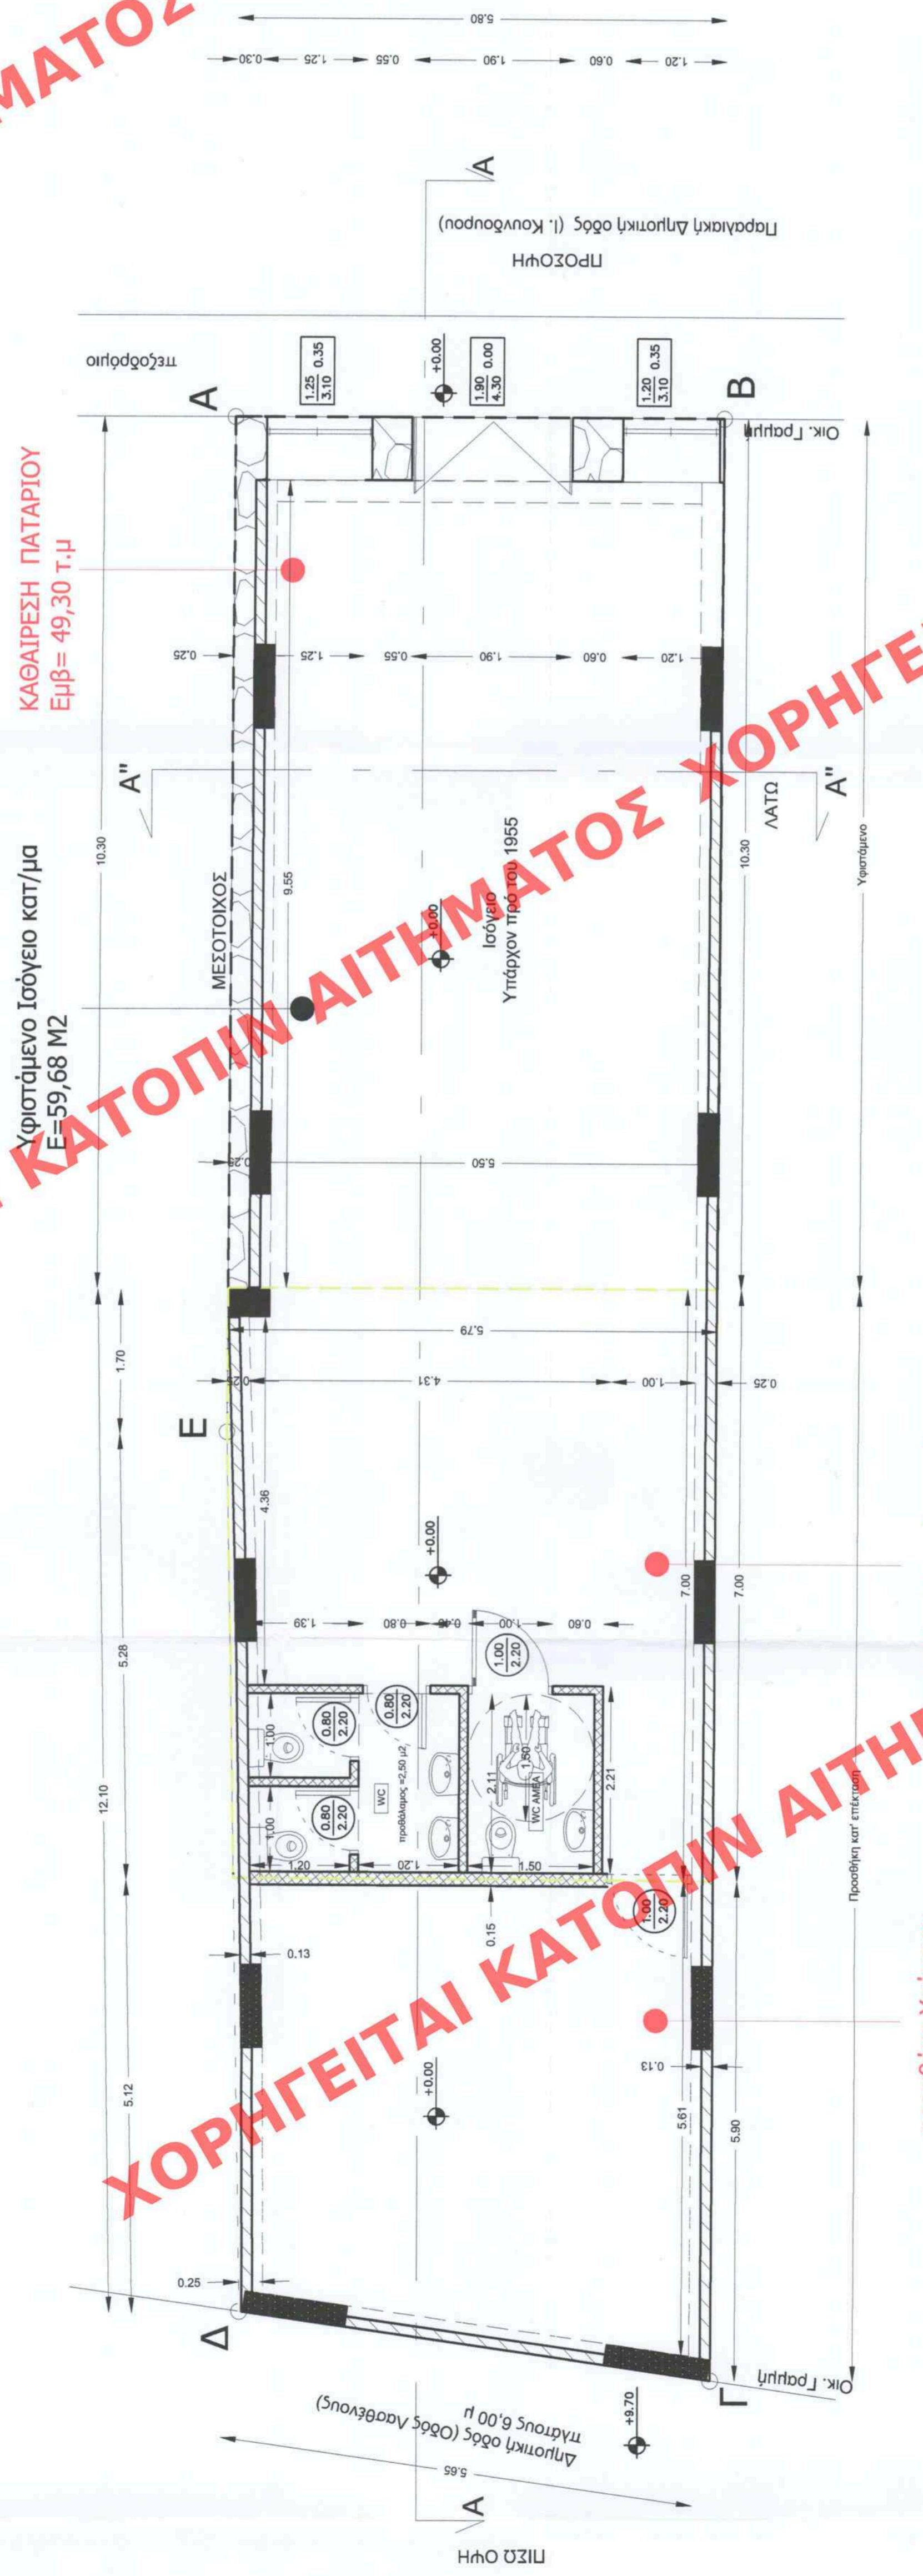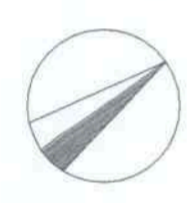

ΧΟΡΗΓΕΙΤΑΙ ΑΙΤΗΜΑΤΟΣ ΧΟΡΗΓΕΙΤΑΙ ΚΑΤΟΠΙΝ ΑΙΤΗΜΑΤΟΣ ΧΟΡΗΓΕΙΤΑΙ ΚΑΤΟΠΙΝ ΑΙΤΗΜΑΤΟΣ ΧΟΡΗΓΕΙΤΑΙ

προσθήκη Ισόγειου κατ/τος
 Ε=40,32 Μ²

προσθήκη Υπόγειου Βοηθητικού Χώρου
 Ε=31,23 Μ²