

ΜΑΤΟΣ ΧΟΡΗΓΕΙΤΑΙ

ΥΦΙΣΤΑΜΕΝΟ (ΟΙΚ. ΑΔΕΙΑ 136/23-04-1987)

ΠΡΟΣΘΗΚΗ (Κ/Χ)

ΣΥΝΟΛΙΚΑ ΣΤΟΙΧΕΙΑ Α' ΟΡΟΦΟΥ

ΥΦΙΣΤΑΜΕΝΑ ΒΑΣΕΙ ΤΗΣ ΟΙΚ. ΑΔΕΙΑΣ 136/23-04-1987:

Υφιστάμενη δόμηση Α' ορόφου = 92,29 μ²

Υφιστάμενοι εξώστες= Εξ.1+Εξ2=1,03+2,00= 3,03 μ²

ΠΡΟΣΘΗΚΕΣ:

Προσθήκη δόμησης Α' ορόφου = 23,10 μ²

ΣΥΝΟΛΑ:

Δόμηση= 92,29 +23,10= 115,39 μ²

Κάλυψη=όσο δόμηση= 115,39 μ²

Ύψος= 4,40 μ

Όγκος= 115,39*4,40= 507,71 μ³

Εξώστες= 3,03 μ²

Το παρόν διάγραμμα συντάσσεται από τον αρχιτέκτονα Ε. ΜΠΑΛΑΝΤΖΑ

Ε. ΜΠΑΛΑΝΤΖΑ

Αρχιτέκτων - Μηχανικός

ΔΗΜΗΤΡΑ ΜΑΤΣΟΥΚΑ

Αρχιτέκτων - Μηχανικός

IOANNIS ATSALIS

ARCHITECTURE & CONSTRUCTIONS

from design to construction

Konstantinou Karamanli 32 | Agios Nikolaos 72100 | +30 697244197 | info@atsalis.gr | www.atsalis.gr

ΕΡΓΟ: "ΚΑΘΑΙΡΕΣΗ ΕΦΘΑΡΜΕΝΩΝ ΠΛΑΚΩΝ ΠΑΤΩΜΑΤΩΝ ΚΑΙ ΔΟΜΑΤΟΣ ΑΡΧΟ ΣΠΙΣΜΕΝΟ ΣΚΥΡΟΔΕΜΑ ΣΕ 3-ΟΡΟΦΟ ΔΙΑΤΗΡΗΤΕΟ ΚΤΙΡΙΟ ΜΕ ΑΝΑΚΑΤΑΣΚΕΥΗ ΑΥΤΩΝ,ΣΥΝΤΗΡΗΣΗ ΟΦΕΡΩΝ ΤΟΥ ΚΤΙΡΙΟΥ ΚΑΙ ΛΕΙΤΟΥΡΓΙΚΗ ΑΠΟΚΑΤΑΣΤΑΣΗ ΤΩΝ ΧΩΡΩΝ ΑΥΤΩΝ & ΠΡΟΣΘΗΚΗ ΚΑΤ' ΕΠΕΚΤΑΣΗ"

ΘΕΣΗ: Ο.Τ 165, ΑΚΤΗ ΙΩΣΗΦ ΚΟΥΝΔΟΥΡΟΥ 12, ΑΓ. ΝΙΚΟΛΑΟΣ Τ.Κ 72100, ΔΗΜΟΣ ΑΓ. ΝΙΚΟΛΑΟΥ, ΝΟΜΟΣ ΛΑΣΙΘΙΟΥ ΚΡΗΤΗΣ


ΙΔΙΟΚ: ΑΤΣΑΛΗΣ ΙΩΑΝΝΗΣ, ΑΤΣΑΛΗ ΚΑΛΙΟΠΗ ΚΑΙ ΑΤΣΑΛΗΣ ΜΙΧΑΗΛ - ΑΠΟΣΤΟΛΟΣ

ΚΥΜΑΚΑ
ΘΕΜΑ: ΚΑΤΩΦΗ Α' ΟΡΟΦΟΥ
1:50

ΗΜΕΡΟΜΗΝΙΑ
ΙΑΝΟΥΑΡΙΟΣ 2023
Ο ΜΗΧΑΝΙΚΟΣ:
ΙΩΑΝΝΗΣ Α. ΑΤΣΑΛΗΣ
ΑΡΧΙΤΕΚΤΟΝ ΜΗΧΑΝΙΚΟΣ
ΜΕΛΟΣ Τ.Ε.Ε. ΑΡ. ΠΡΩΤΟΚΟΛΛΟΥ 1312/9
ΑΔΜΗ 126319390
ΚΑΡΤΑ ΜΗΧΑΝΙΚΩΝ 12. Α. ΜΗΧΑΝΙΚΟΣ Τ.Ε. 72100 ΗΡΑΚΛΕΙΑ
ΤΗΛ: 697 6564197

ΥΠΟΥΡΓΕΙΟ ΠΕΡΙΒΑΛΛΟΝΤΟΣ ΚΑΙ ΕΝΕΡΓΕΙΑΣ
ΘΕΩΡΗΘΗΚΕ ΜΕ ΤΗΝ ΥΠ'ΑΡΙΘ. 90792/33222-02-2024 ΠΡΑΞΗ
Η ΠΡΟΪΣΤΑΜΕΝΗ ΤΗΣ Δ/ΝΣΗΣ
ΤΟΠΟΓΡΑΦΙΚΩΝ ΕΦΑΡΜΟΓΩΝ
ΑΝΔΡΙΑΝΑ ΚΑΤΣΙΝΑ
ΤΟΠΟΓΡΑΦΟΣ ΜΗΧΑΝΙΚΟΣ

ANDRIANA KATSINA
26/02/2024 10:44

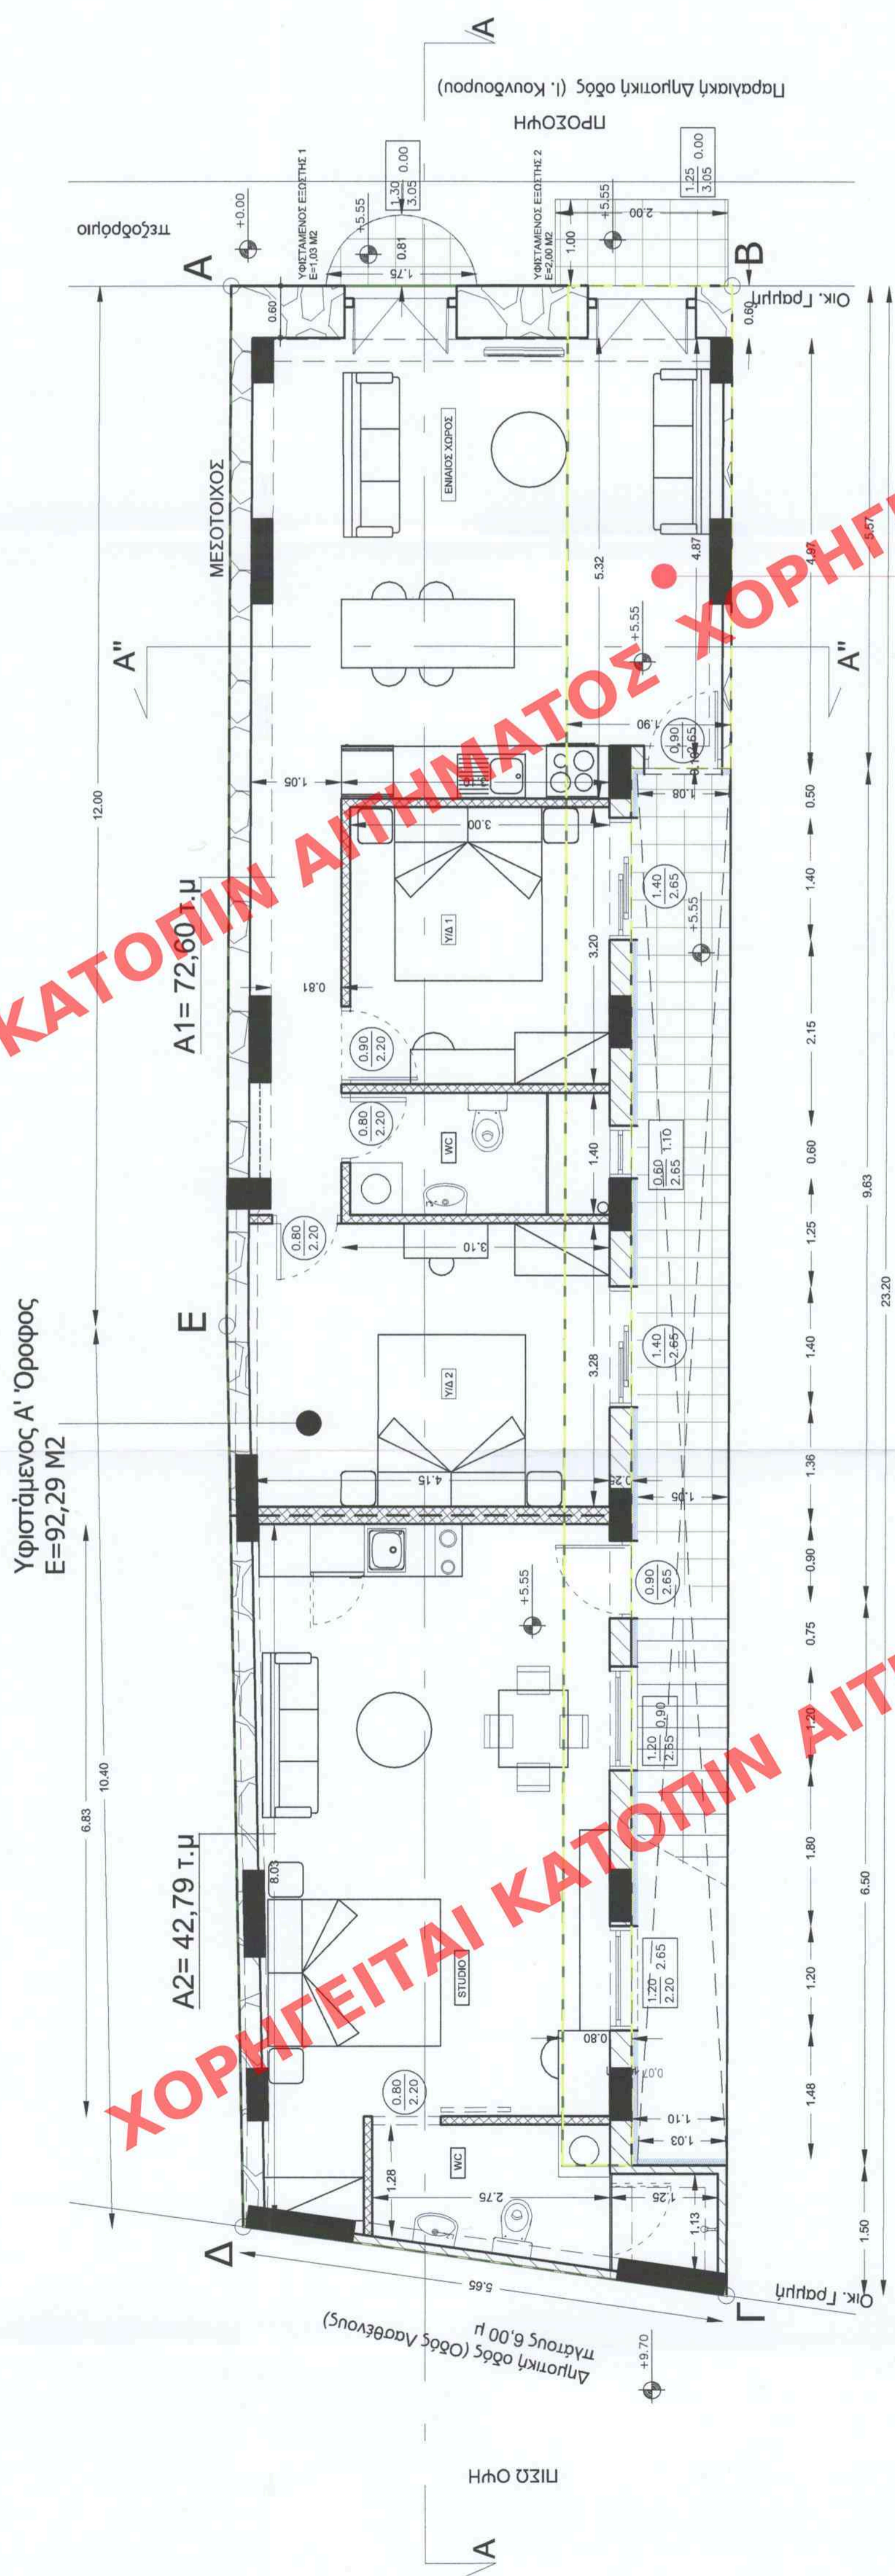

προσθήκη Α' Όροφου
Ε=23,10 Μ2

ΧΟΡΗΓΕΙΤΑΙ ΚΑΤΟΠΙΝ ΑΙΤΗΜΑΤΟΣ ΧΟΡΗΓΕΙΤΑΙ ΚΑΤΟΠΙΝ ΑΙΤΗΜΑΤΟΣ ΧΟΡΗΓΕΙΤΑΙ ΚΑΤΟΠΙΝ ΑΙΤΗΜΑΤΟΣ ΧΟΡΗΓΕΙΤΑΙ