

ΧΟΡΗΓΕΙΤΑΙ ΚΑΤΟΠΙΝ ΑΙΤΗΜΑΤΟΣ

ΥΠΟΥΡΓΕΙΟ ΠΕΡΙΒΑΛΛΟΝΤΟΣ ΚΑΙ ΕΝΕΡΓΕΙΑΣ
ΓΕΩΡΓΙΟΣ Κ. ΜΕΤΣΗΣ ΥΠΑΡΧ. 9079233222-02-2024 ΠΡΑΣΗ
Η ΠΡΟΣΤΑΣΙΑ ΤΗΣ ΔΙΑΣΤΑΣΗΣ
ΤΟΠΟΓΡΑΦΙΚΟΣ ΕΦΑΡΜΟΓΩΝ
ΑΝΔΡΙΑΝΑ ΚΑΤΣΙΝΑ
ΤΟΠΟΓΡΑΦΟΣ ΜΗΧΑΝΙΚΟΣ

ANDRIANA KATSINA
26/02/2024 09:25

Γο παρόν διαγράμμα συντάσσεται
την από 11.02.2023 επίσημη
της Δ/νσης Α.Ο.Κ.Α. Τριμήνου Δ.Δ.
Η Τριμηναρχης

ΔΗΜΗΤΡΑ ΠΑΣΙΟΥΚΑ
Αρχιτέκτων - Μηχανικός




IOANNIS ATSALIS
ARCHITECTURE & CONSTRUCTIONS
from design to construction
Konstantinou Karaminli 321 | Agios Nikolaos 72100 | +30 6972 641971 | info@atsalis.gr | www.atsalis.gr

ΑΡ. ΣΧΕΔΙΟΥ	ΕΡΓΟ: "ΚΑΘΑΙΡΕΣΗ ΕΦΘΑΡΜΕΝΩΝ ΠΛΑΚΩΝ ΠΑΤΩΜΑΤΩΝ ΚΑΙ ΔΩΜΑΤΟΣ ΑΠΟ ΣΠΛΙΣΜΕΝΟ ΣΚΥΡΟΔΕΜΑ ΣΕ 3-ΟΡΟΦΟ ΔΙΑΤΗΡΗΤΕΟ ΚΤΙΡΙΟ ΜΕ ΑΝΑΚΑΤΑΣΤΑΣΗ ΑΥΤΩΝ, ΣΥΝΤΗΡΗΣΗ ΟΨΕΩΝ ΤΟΥ ΚΤΙΡΙΟΥ ΚΑΙ ΛΕΙΤΟΥΡΓΙΚΗ ΑΠΟΚΑΤΑΣΤΑΣΗ ΤΩΝ ΧΩΡΩΝ ΑΥΤΩΝ & ΠΡΟΣΘΗΚΗ ΚΑΤ' ΕΠΕΚΤΑΣΗ"
A-7	ΘΕΣΗ: Ο.Τ. 165, ΑΚΤΗ ΙΣΩΗΦ ΚΟΥΝΔΟΥΡΟΥ 12, ΑΓ. ΝΙΚΟΛΑΟΣ Τ.Κ 72100, ΔΗΜΟΣ ΑΓ. ΝΙΚΟΛΑΟΥ, ΝΟΜΟΣ ΛΑΣΙΘΙΟΥ ΚΡΗΤΗΣ
	ΙΔΙΟΚ: ΑΤΣΑΛΗΣ ΙΩΑΝΝΗΣ, ΑΤΣΑΛΗ ΚΑΜΙΛΙΟΠΗ ΚΑΙ ΑΤΣΑΛΗΣ ΜΙΧΑΗΛ - ΑΠΟΣΤΟΛΟΣ
ΚΥΡΙΑΚΑ	ΘΕΜΑ: ΤΟΜΕΣ Α-Α & Α'-Α'
1:50	
ΗΜΕΡΟΜΗΝΙΑ	Ο ΜΗΧΑΝΙΚΟΣ:
ΙΑΝΟΥΑΡΙΟΣ 2023	




ΧΟΡΗΓΕΙΤΑΙ ΚΑΤΟΠΙΝ ΑΙΤΗΜΑΤΟΣ

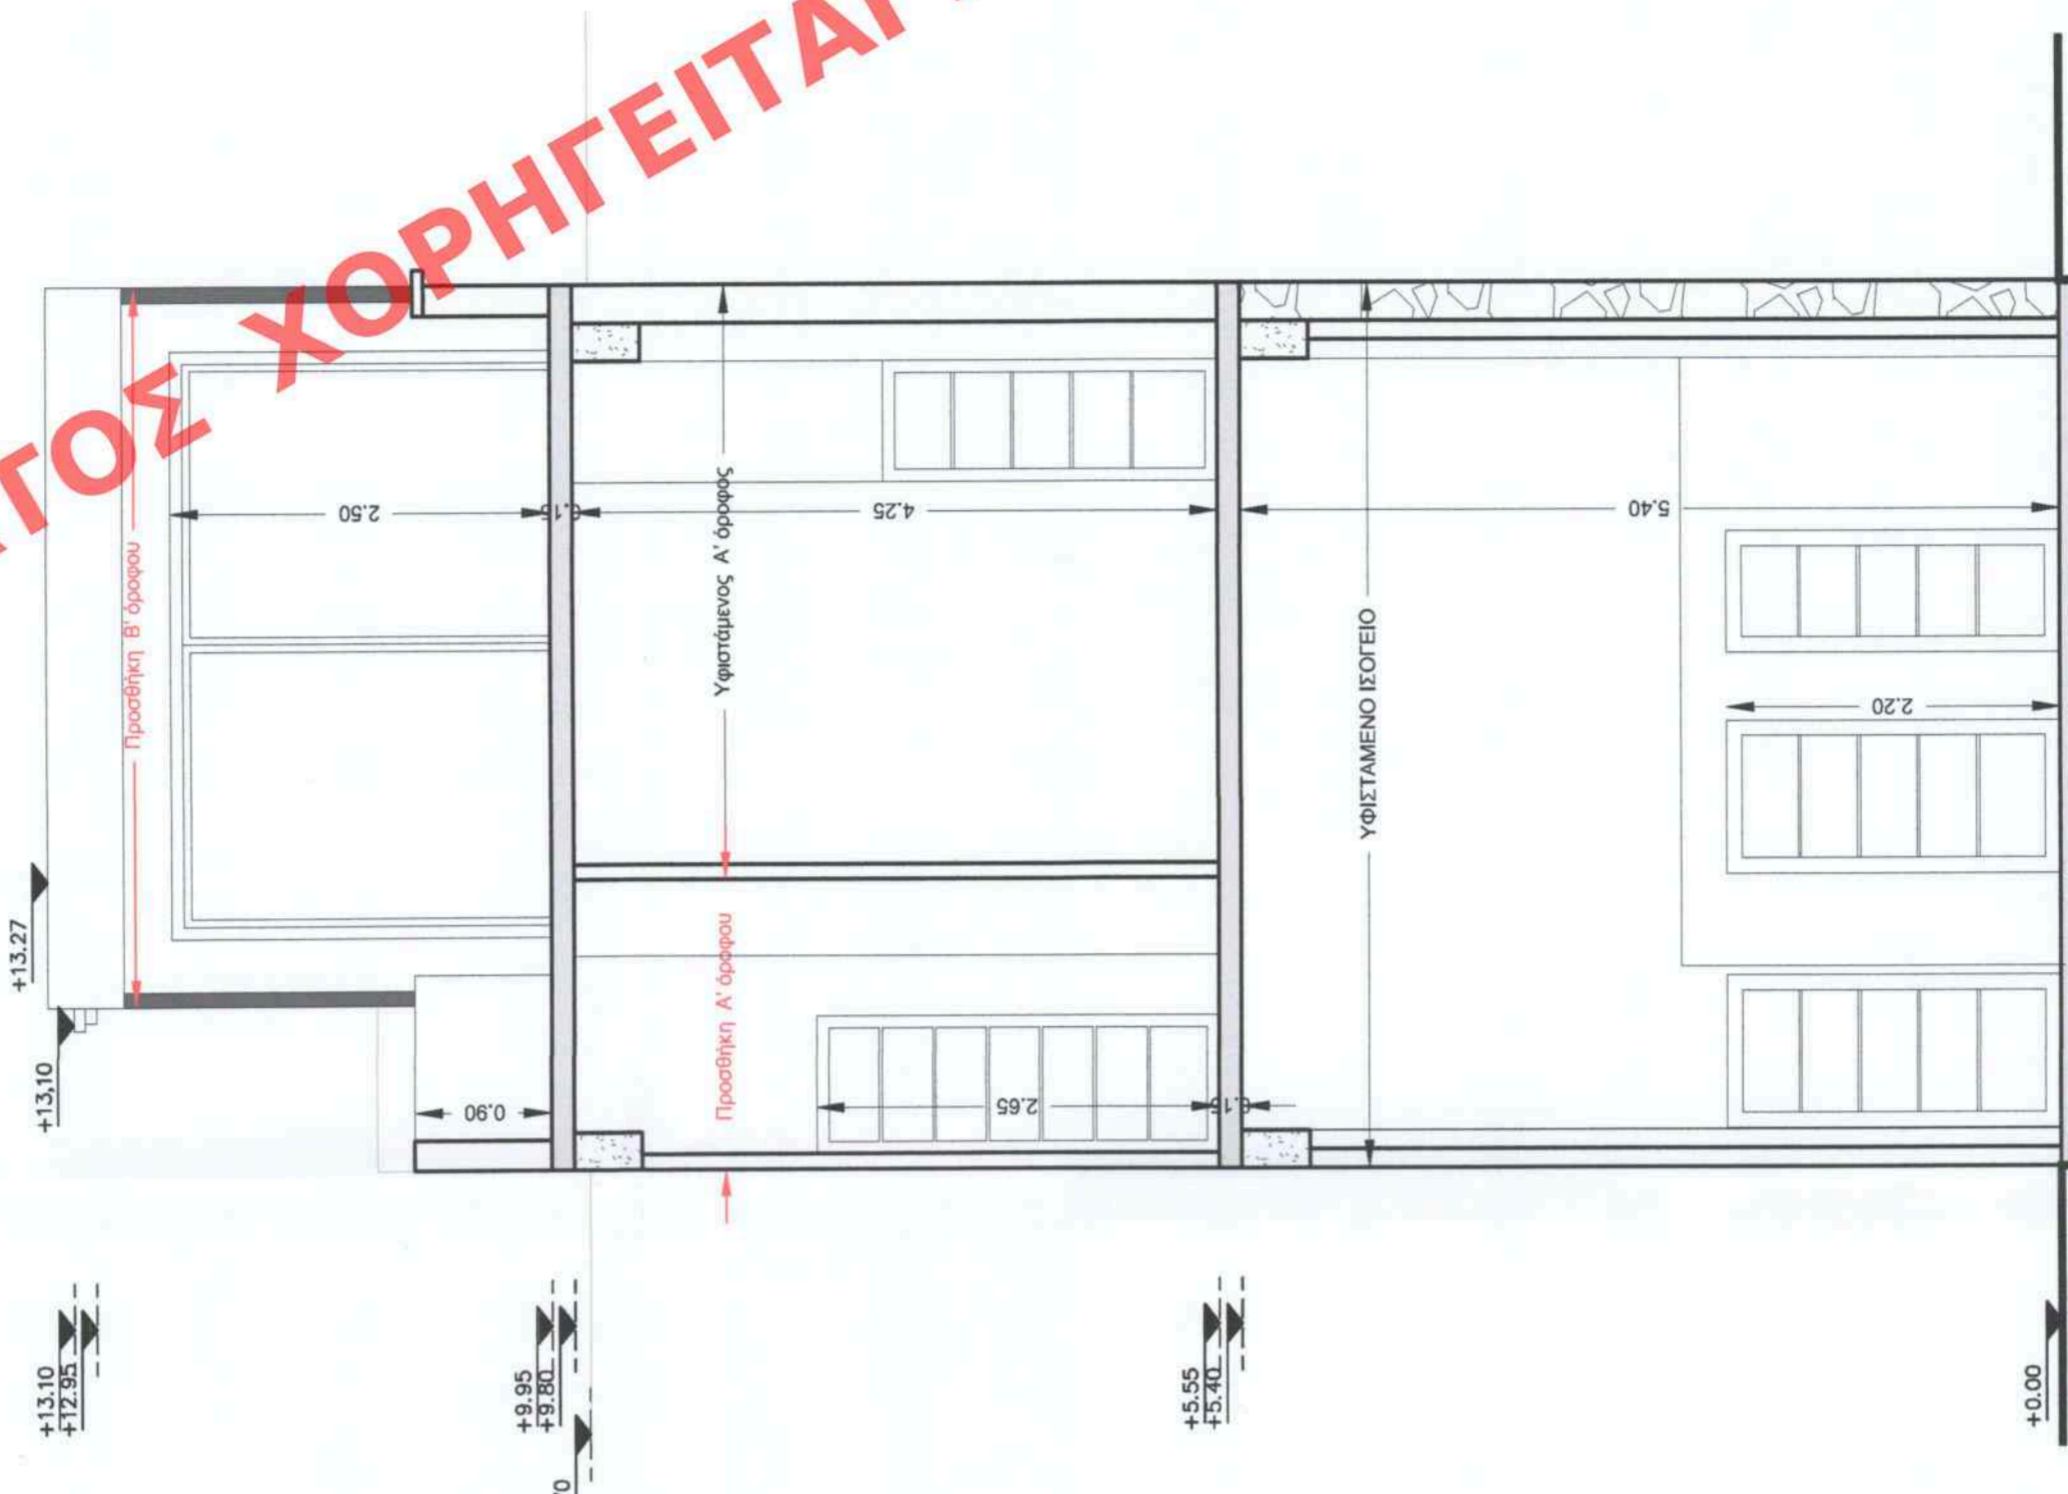

ΤΟΜΗ Α''-Α''

ΧΟΡΗΓΕΙΤΑΙ ΚΑΤΟΠΙΝ ΑΙΤΗΜΑΤΟΣ

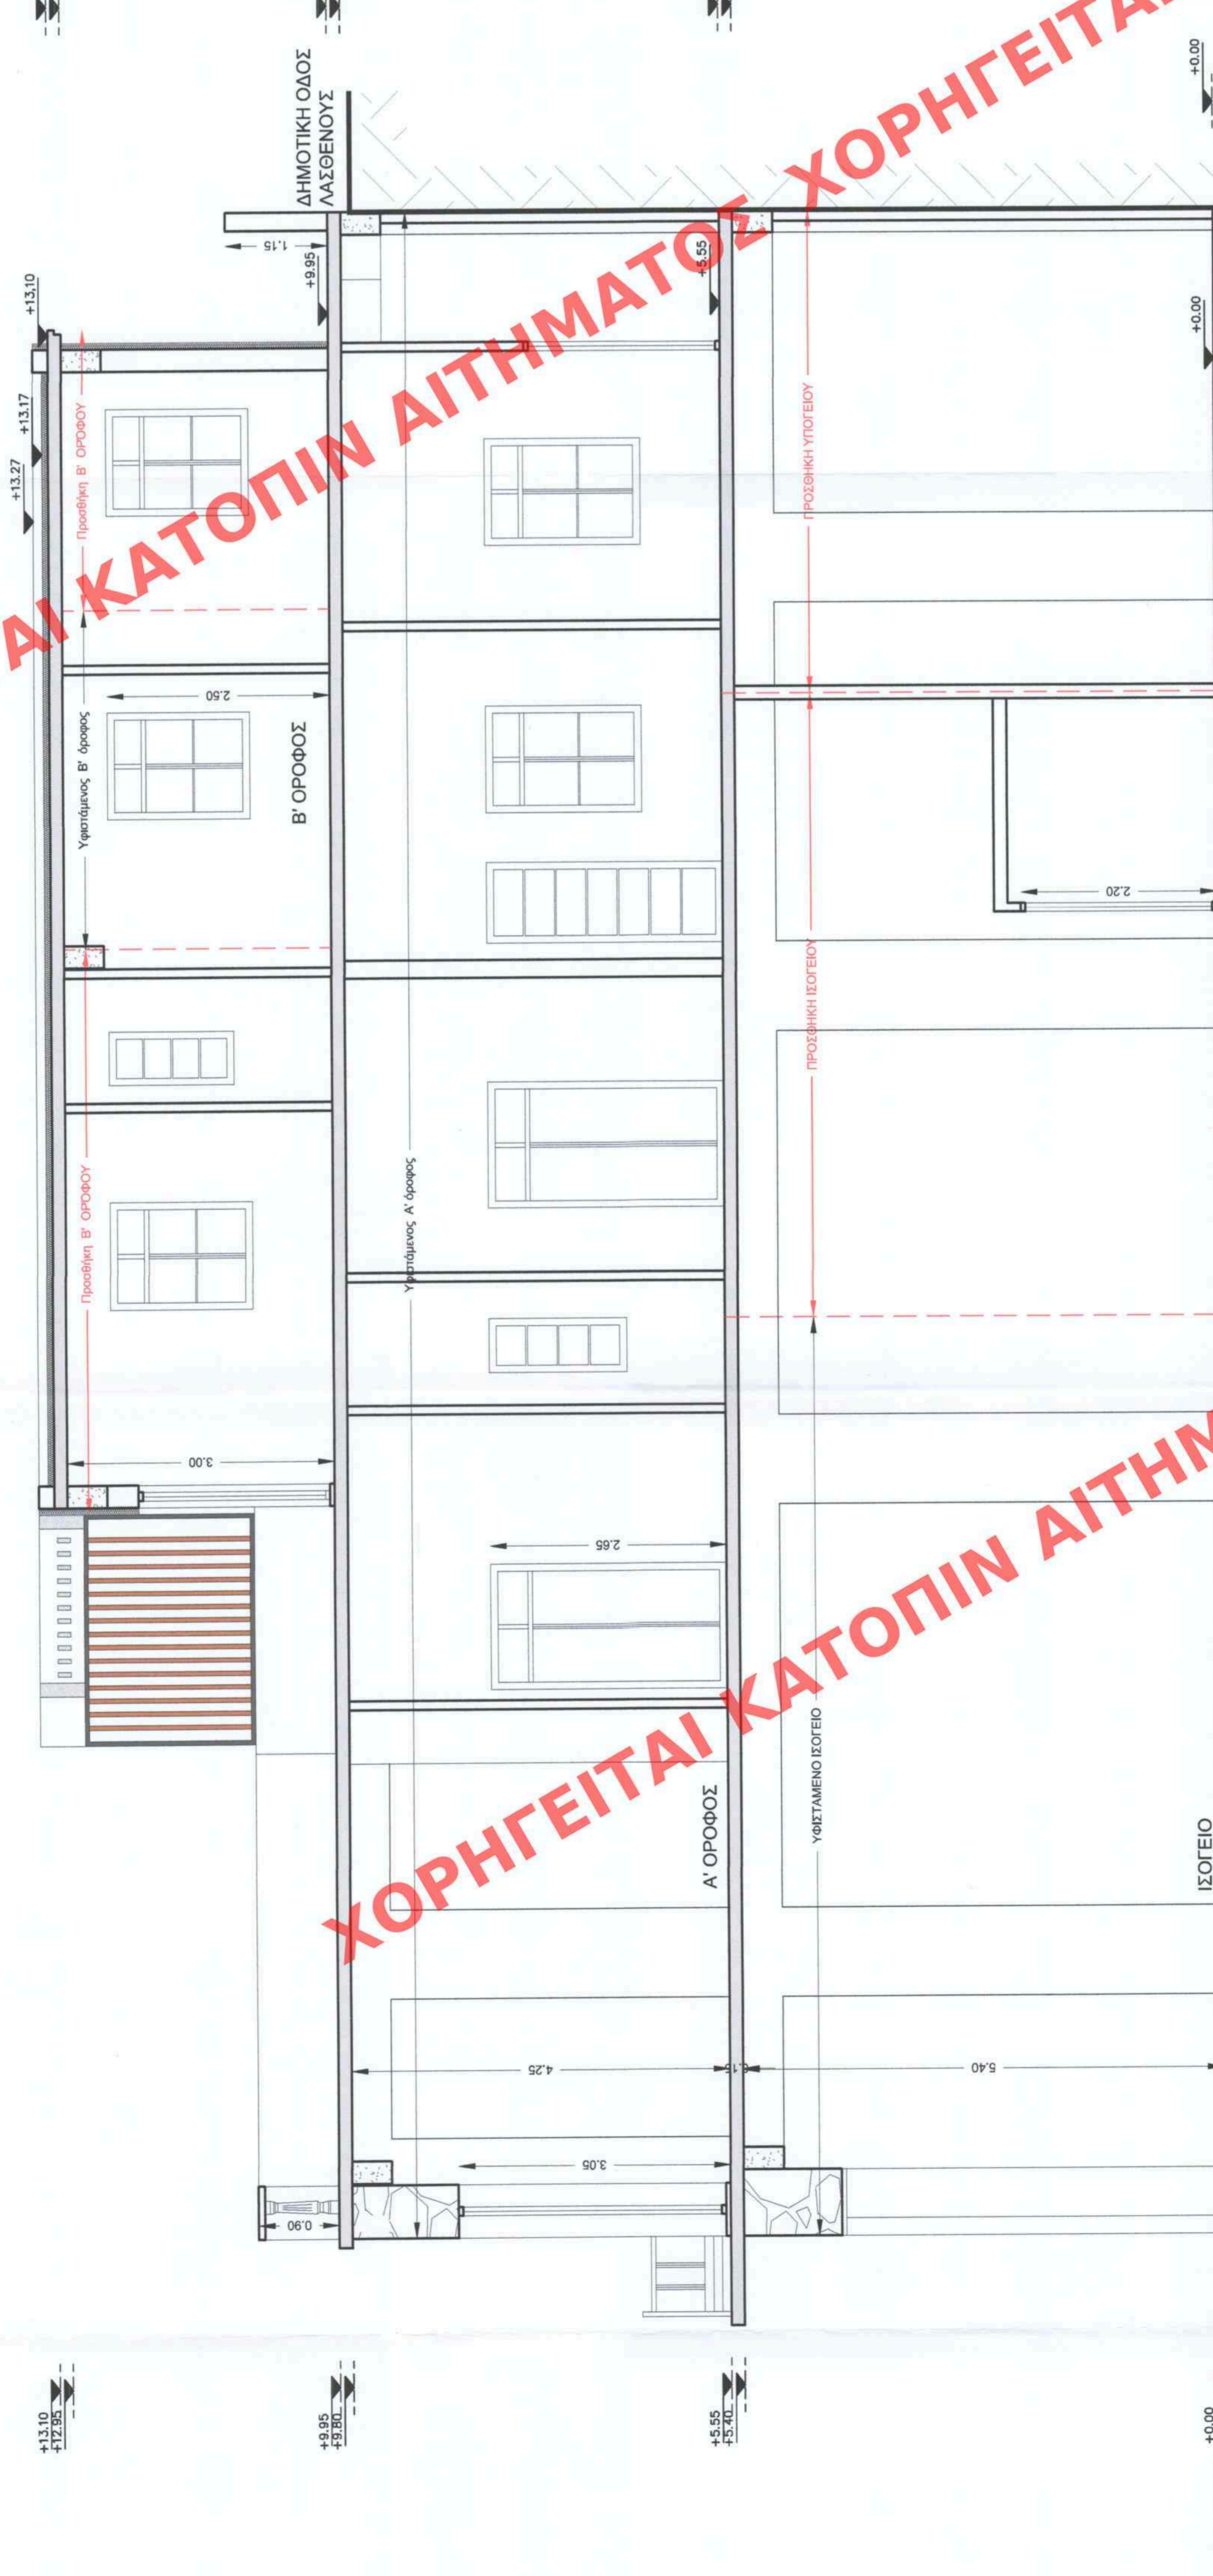

ΤΟΜΗ Α-Α'

ΧΟΡΗΓΕΙΤΑΙ ΚΑΤΟΠΙΝ ΑΙΤΗΜΑΤΟΣ