480.8–215.0/1

Πίνακας Συντεταγμένων κορυφών
ΟΡΙΟΓΡΑΜΜΗΣ ΠΕΡΙΟΧΗΣ ΜΕΛΕΤΗΣ

α/α	X	Y
X1	481564.12	4215110.19
X2	481559.45	4215092.89
X3	481559.09	4215091.58
X4	481557.51	4215085.74
X5	481554.80	4215075.73
X6	481546.62	4215045.46
X7	481544.47	4215037.75
X8	481544.04	4215033.95
X9	481541.54	4215012.07
X10	481537.43	4214976.18
X11	481535.78	4214961.73
X12	481535.35	4214957.94
X13	481537.87	4214956.60
X14	481551.35	4214950.86
X15	481637.91	4214935.81
X16	481643.82	4214934.78
X17	481709.02	4214923.45
X18	481722.80	4214919.55
X19	481730.51	4214917.37
X20	481787.69	4214901.21
X21	481797.38	4214898.46
X22	481849.47	4214883.74
X23	481855.26	4214882.15
X24	481929.35	4214861.73
X25	481935.14	4214860.14
X26	481987.70	4214845.66
X27	481995.46	4214843.51
X28	482024.78	4214835.44
X29	482080.88	4214814.66
X30	482083.90	4214805.98
X31	482084.93	4214800.09
X32	482063.04	4214764.41
X33	482060.76	4214758.40
X34	482048.39	4214725.89
X35	482037.87	4214698.28
X36	482034.47	4214689.31
X37	482021.79	4214655.99
X38	482019.18	4214652.02
X39	482002.68	4214626.97
X40	481980.26	4214593.11
X41	481972.23	4214581.02
X42	481965.17	4214570.38
X43	481962.31	4214566.07
X44	481952.82	4214551.77
X45	481946.43	4214542.14
X46	481944.81	4214539.72
X47	481933.97	4214523.38
X48	481917.69	4214498.85
X49	481917.31	4214497.75
X50	481910.09	4214476.44
X51	481908.15	4214470.74
X52	481902.94	4214455.38
X53	481895.40	4214433.15
X54	481888.69	4214413.37
X55	481884.13	4214400.00
X56	481864.12	4214341.24
X57	481861.38	4214333.21
X58	481858.68	4214325.28
X59	481843.71	4214286.45
X60	481832.94	4214259.03
X61	481823.81	4214235.04
X62	481821.88	4214232.38
X63	481818.17	4214231.49
X64	481809.56	4214234.48
X65	481807.77	4214236.38
X66	481805.39	4214239.95
X67	481802.66	4214249.42
X68	481803.39	4214250.65
X69	481776.26	4214297.29
X70	481737.79	4214363.06
X71	481723.94	4214387.54
X72	481707.53	4214414.14
X73	481696.87	4214439.41
X74	481690.85	4214449.52
X75	481689.58	4214452.29
X76	481687.34	4214457.16
X77	481681.89	4214468.26
X78	481681.65	4214469.58
X79	481681.14	4214473.08
X80	481672.98	4214529.62
X81	481667.25	4214552.42
X82	481662.89	4214586.35
X83	481658.96	4214601.57
X84	481654.88	4214617.68
X85	481651.34	4214631.65
X86	481647.36	4214647.37
X87	481644.74	4214657.72
X88	481637.68	4214676.81
X89	481632.43	4214691.03
X90	481621.18	4214720.24
X91	481617.14	4214730.74
X92	481611.98	4214744.15
X93	481602.79	4214767.65
X94	481600.78	4214772.93
X95	481583.57	4214807.37
X96	481580.10	4214814.73
X97	481532.63	4214893.11
X98	481528.52	4214899.33
X99	481511.51	4214920.61
X100	481498.63	4214936.73
X101	481472.10	4214969.21
X102	481454.24	4214990.98
X103	481450.75	4214995.22
X104	481441.67	4215006.26
X105	481438.54	4215010.07
X106	481426.74	4215018.24
X107	481416.04	4215031.07
X108	481406.38	4215042.66
X109	481397.31	4215053.54
X110	481388.28	4215062.71
X111	481378.90	4215073.53
X112	481369.82	4215087.26
X113	481368.29	4215089.26
X114	481362.13	4215097.32
X115	481357.98	4215102.76
X116	481354.25	4215106.42
X117	481336.21	4215124.12
X118	481324.82	4215136.22
X119	481320.87	4215140.42
X120	481317.81	4215145.47
X121	481311.76	4215155.49
X122	481309.25	4215159.67
X123	481306.86	4215163.93
X124	481304.60	4215168.24
X125	481302.46	4215172.63
X126	481300.78	4215176.73
X127	481299.73	4215180.06
X128	481298.92	4215183.46
X129	481298.40	4215186.41
X130	481297.20	4215193.61

α/α	X	Y
X131	481295.93	4215199.81
X132	481295.03	4215213.16
X133	481295.86	4215223.27
X134	481296.29	4215232.83
X135	481307.43	4215256.47
X136	481316.08	4215271.36
X137	481321.73	4215281.08
X138	481326.14	4215278.71
X139	481329.67	4215276.83
X140	481352.64	4215264.46
X141	481368.35	4215256.02
X142	481384.17	4215247.51
X143	481385.55	4215246.77
X144	481421.58	4215227.40
X145	481423.15	4215226.56
X146	481430.21	4215222.77
X147	481438.52	4215218.30
X148	481478.24	4215196.96
X149	481499.40	4215185.58
X150	481501.58	4215184.41
X151	481506.61	4215181.70
X152	481522.11	4215173.37
X153	481544.44	4215161.37
X154	481570.39	4215147.42
X155	481573.70	4215145.64
X156	481566.93	4215120.57
X157	481564.64	4215112.10
X1	481564.12	4215110.19

ΥΠΟΜΝΗΜΑ ΟΡΩΝ ΔΟΜΗΣΗΣ

Α/Α	ΟΡΟΙ ΔΟΜΗΣΗΣ	1) ΚΑΤΑ ΚΑΝΟΝΑ	2) ΚΑΤΑ ΠΑΡΕΚΚΛΙΣΗ
1.	ΣΥΝΤΕΛΕΣΤΗΣ ΔΟΜΗΣΗΣ	0.5	0.5
2.	ΑΡΤΙΟΤΗΤΑ ΚΑΤΑ ΕΜΒΑΔΟ (Μ2/ΠΡΟΣΩΠΟ (Μ)	500 / 15	250 / 10
3.	ΜΕΓΙΣΤΟ ΠΟΣ. ΚΑΛΥΨΗΣ %	40%	40%
4.	ΜΕΓΙΣΤΟ ΥΨΟΣ ΚΤΙΣΜΑΤΩΝ	7.50 Μ + 1.50 στέγη	7.50 Μ + 1.50 στέγη
5.	ΘΕΣΕΙΣ ΣΤΑΘΜΕΥΣΗΣ	Σύμφωνα με τις διατάξεις του Π.Δ. 230/1993 (Α'94)	
6.	ΛΟΙΠΟΙ ΟΡΟΙ ΔΟΜΗΣΗΣ	1) Απαγορεύεται η κατασκευή κτιρίων επί υποστυλωμάτων. (pilotis). 2) Η εκσκαφή των θεμελίων γίνεται υπό την εποπτεία της αρμόδιας Αρχαιολογικής Υπηρεσίας. 3) Επιπλέον των προαναφερόμενων 1 & 2 θεωρούνται άρτια και οικοδομήσιμα εφόσον: α) στο οικοδομήσιμο τμήμα εγγράφεται κάτοψη κτιρίου με ελάχιστη επιφάνεια (50) μ2 και ελάχιστη πλευρά (5.00) μ. και β) Δεν δημιουργήθηκαν από κατάτμηση που έγινε κατά παράβαση των διατάξεων του από 22-6-1983 Π.Δ. (Δ394/1983)	

ΥΠΟΜΝΗΜΑ ΕΠΙΤΕΡΟΜΕΝΩΝ ΧΡΗΣΕΩΝ ΓΗΣ

ΠΕΡΙΟΧΕΣ ΧΡΗΣΕΩΝ ΓΗΣ

Β. Στην περιοχή της οποίας εγκρίνεται το πολεοδομικό σχέδιο με την παράγραφο Β1 του άρθρου 1 της παρούσας καθορίζονται χρήσεις ως εξής:
1. Στα οικόπεδα που έχουν πρόσωπο επί της Εθνικής Οδού, με τις διατάξεις και το εμβαδόν που έχουν κατά τη δημοσίευση της παρούσας, γενική κατοικία, όπως προσδιορίζεται από το άρθρο 3 του από 23.2.1987 π.δ/τος (Δ΄ 166) και ειδικότερα:
Κατοικία.
Ξενώνες έως 20 κλίνες.
Εμπορικά καταστήματα που εξυπηρετούν τις καθημερινές ανάγκες των κατοίκων της περιοχής στο ισόγειο μόνο και μέχρι 100 τ.μ (πλην εκατέλλειστη) ανά ιδιοκτησία.
Κτίρια κοινωνικής πρόνοιας.
Κτίρια πρωτοβάθμιας και δευτεροβάθμιας εκπαίδευσης.
Αθλητικές εγκαταστάσεις.
Θρησκευτικοί χώροι.
Πολιτιστικά κτίρια.
Γραφεία, τράπεζες, ασφάλειες.
Για την εξυπηρέτηση των χρήσεων αυτών επιτρέπονται στους ίδιους χώρους εστιάτορα, αθλητικές εγκαταστάσεις, αναψυκτήρια που δεν υπερβαίνουν συνολικά το 50% του συνολικού όγκου των επιτρεπόμενων χώρων (1000) τετραγωνικών μέτρων, τοποθετούνται δε στο εσωτερικό των οικοδομικών τετραγώνων χωρίς πρόσωπο επί των οδών.
Οι χώροι στάθμευσης αυτονόητων των εξυπηρετούν τις παραπάνω χρήσεις, τοποθετούνται υποχρεωτικά σε κλειστό χώρο.
2. Στα οικόπεδα της υπόλοιπης περιοχής, συμπεριλαμβανομένων αυτών που έχουν πρόσωπο επί της Λεωφόρου Κύμης και επί της οδού Καλυψτάκη, αρτιές κατοικίες, όπως προσδιορίζεται από το άρθρο 2 του ως άνω π. δ/τος
3. Υφιστάμενες χρήσεις που δεν επιτρέπονται από τις παραπάνω διατάξεις, αλλά λειτουργούν νόμιμα κατά την ημερομηνία δημοσίευσης της παρούσας απόφασης, διατηρούνται για χρονικό διάστημα δώδεκα (12) ετών.

ΥΠΕΥΘΥΝΗ ΔΗΛΩΣΗ ΑΡΘ.8 Ν.1599/1986 (ΦΕΚ 75Α΄/1986) ΔΑΣΙΚΟΣ ΧΑΡΑΚΤΗΡΑΣ

ΔΗΛΩΝΕΤΑΙ ΟΤΙ Η ΕΝ ΘΕΜΑΤΙ ΠΕΡΙΟΧΗ (Χ1,Χ2,Χ3,....Χ157,Χ1) ΕΜΒΑΔΟΥ Ε=243.914,54 ΤΜ ΔΕΝ ΕΠΙΤΡΕΠΕΤΑΙ ΣΤΙΣ ΔΑΣΙΚΕΣ ΕΝ ΓΕΝΕΙ ΕΚΤΑΣΕΙΣ.
ΣΤΗΝ ΠΕΡΙΟΧΗ ΜΕΛΕΤΗΣ ΕΧΕΙ ΚΥΡΩΘΕΙ Ο ΔΑΣΙΚΟΣ ΧΑΡΤΗΣ ΣΥΜΦΩΝΑ ΜΕ ΤΟ ΦΕΚ Β'2464/10-10-2013. ΤΑ ΚΟΙΝΟΧΡΗΣΤΑ Ο.Τ.8 & Ο.Τ.40 ΧΑΡΑΚΤΗΡΙΖΟΝΤΑΙ ΑΠΟ ΤΟΝ ΚΥΡΩΜΕΝΟ ΔΑΣΙΚΟ ΧΑΡΤΗ ΩΣ ΑΛΣΗ: ΑΛ0034 & ΑΛ0032 ΑΝΤΙΣΤΟΙΧΑ.

Ο ΑΝΑΠΛΗΡΩΤΗΣ ΠΡΟΪΣΤΑΜΕΝΟΥ
ΤΜΗΜΑΤΟΣ ΠΟΛΕΟΔΟΜΙΚΩΝ ΕΦΑΡΜΟΓΩΝ

ΘΕΟΔΩΡΟΣ ΧΑΛΙΜΟΥΡΑΔΗΣ
Τοπογράφος Μηχανικός

ΕΛΛΗΝΙΚΗ ΔΗΜΟΚΡΑΤΙΑ
ΝΟΜΟΣ ΑΤΤΙΚΗΣ
ΔΗΜΟΣ ΚΗΦΙΣΙΑΣ
ΥΠΗΡΕΣΙΑ ΔΟΜΗΣΗΣ
ΤΜΗΜΑ ΤΟΠΟΓΡΑΦΙΚΟ

Θεωρούνται οι ως άνω Όροι Δόμησης
& η ορθή εφαρμογή των εγκεκριμένων Οικοδομικών
& Ρυμοτομικών γραμμών

Η ΕΛΕΓΞΑΣΑ

ΠΛΑΤΗ ΜΑΡΙΑ
Τοπογράφος Μηχανικός

Η ΑΝΑΠΛΗΡΩΤΡΙΑ ΠΡΟΪΣΤΑΜΕΝΗ
ΔΗΜΟΣ ΤΗΣ ΥΠΗΡΕΣΙΑΣ ΔΟΜΗΣΗΣ

ΠΑΡΑΣΚΕΥΗ ΣΚΟΥΤΕΛΗ
Αρχιτεκτων Μηχανικός

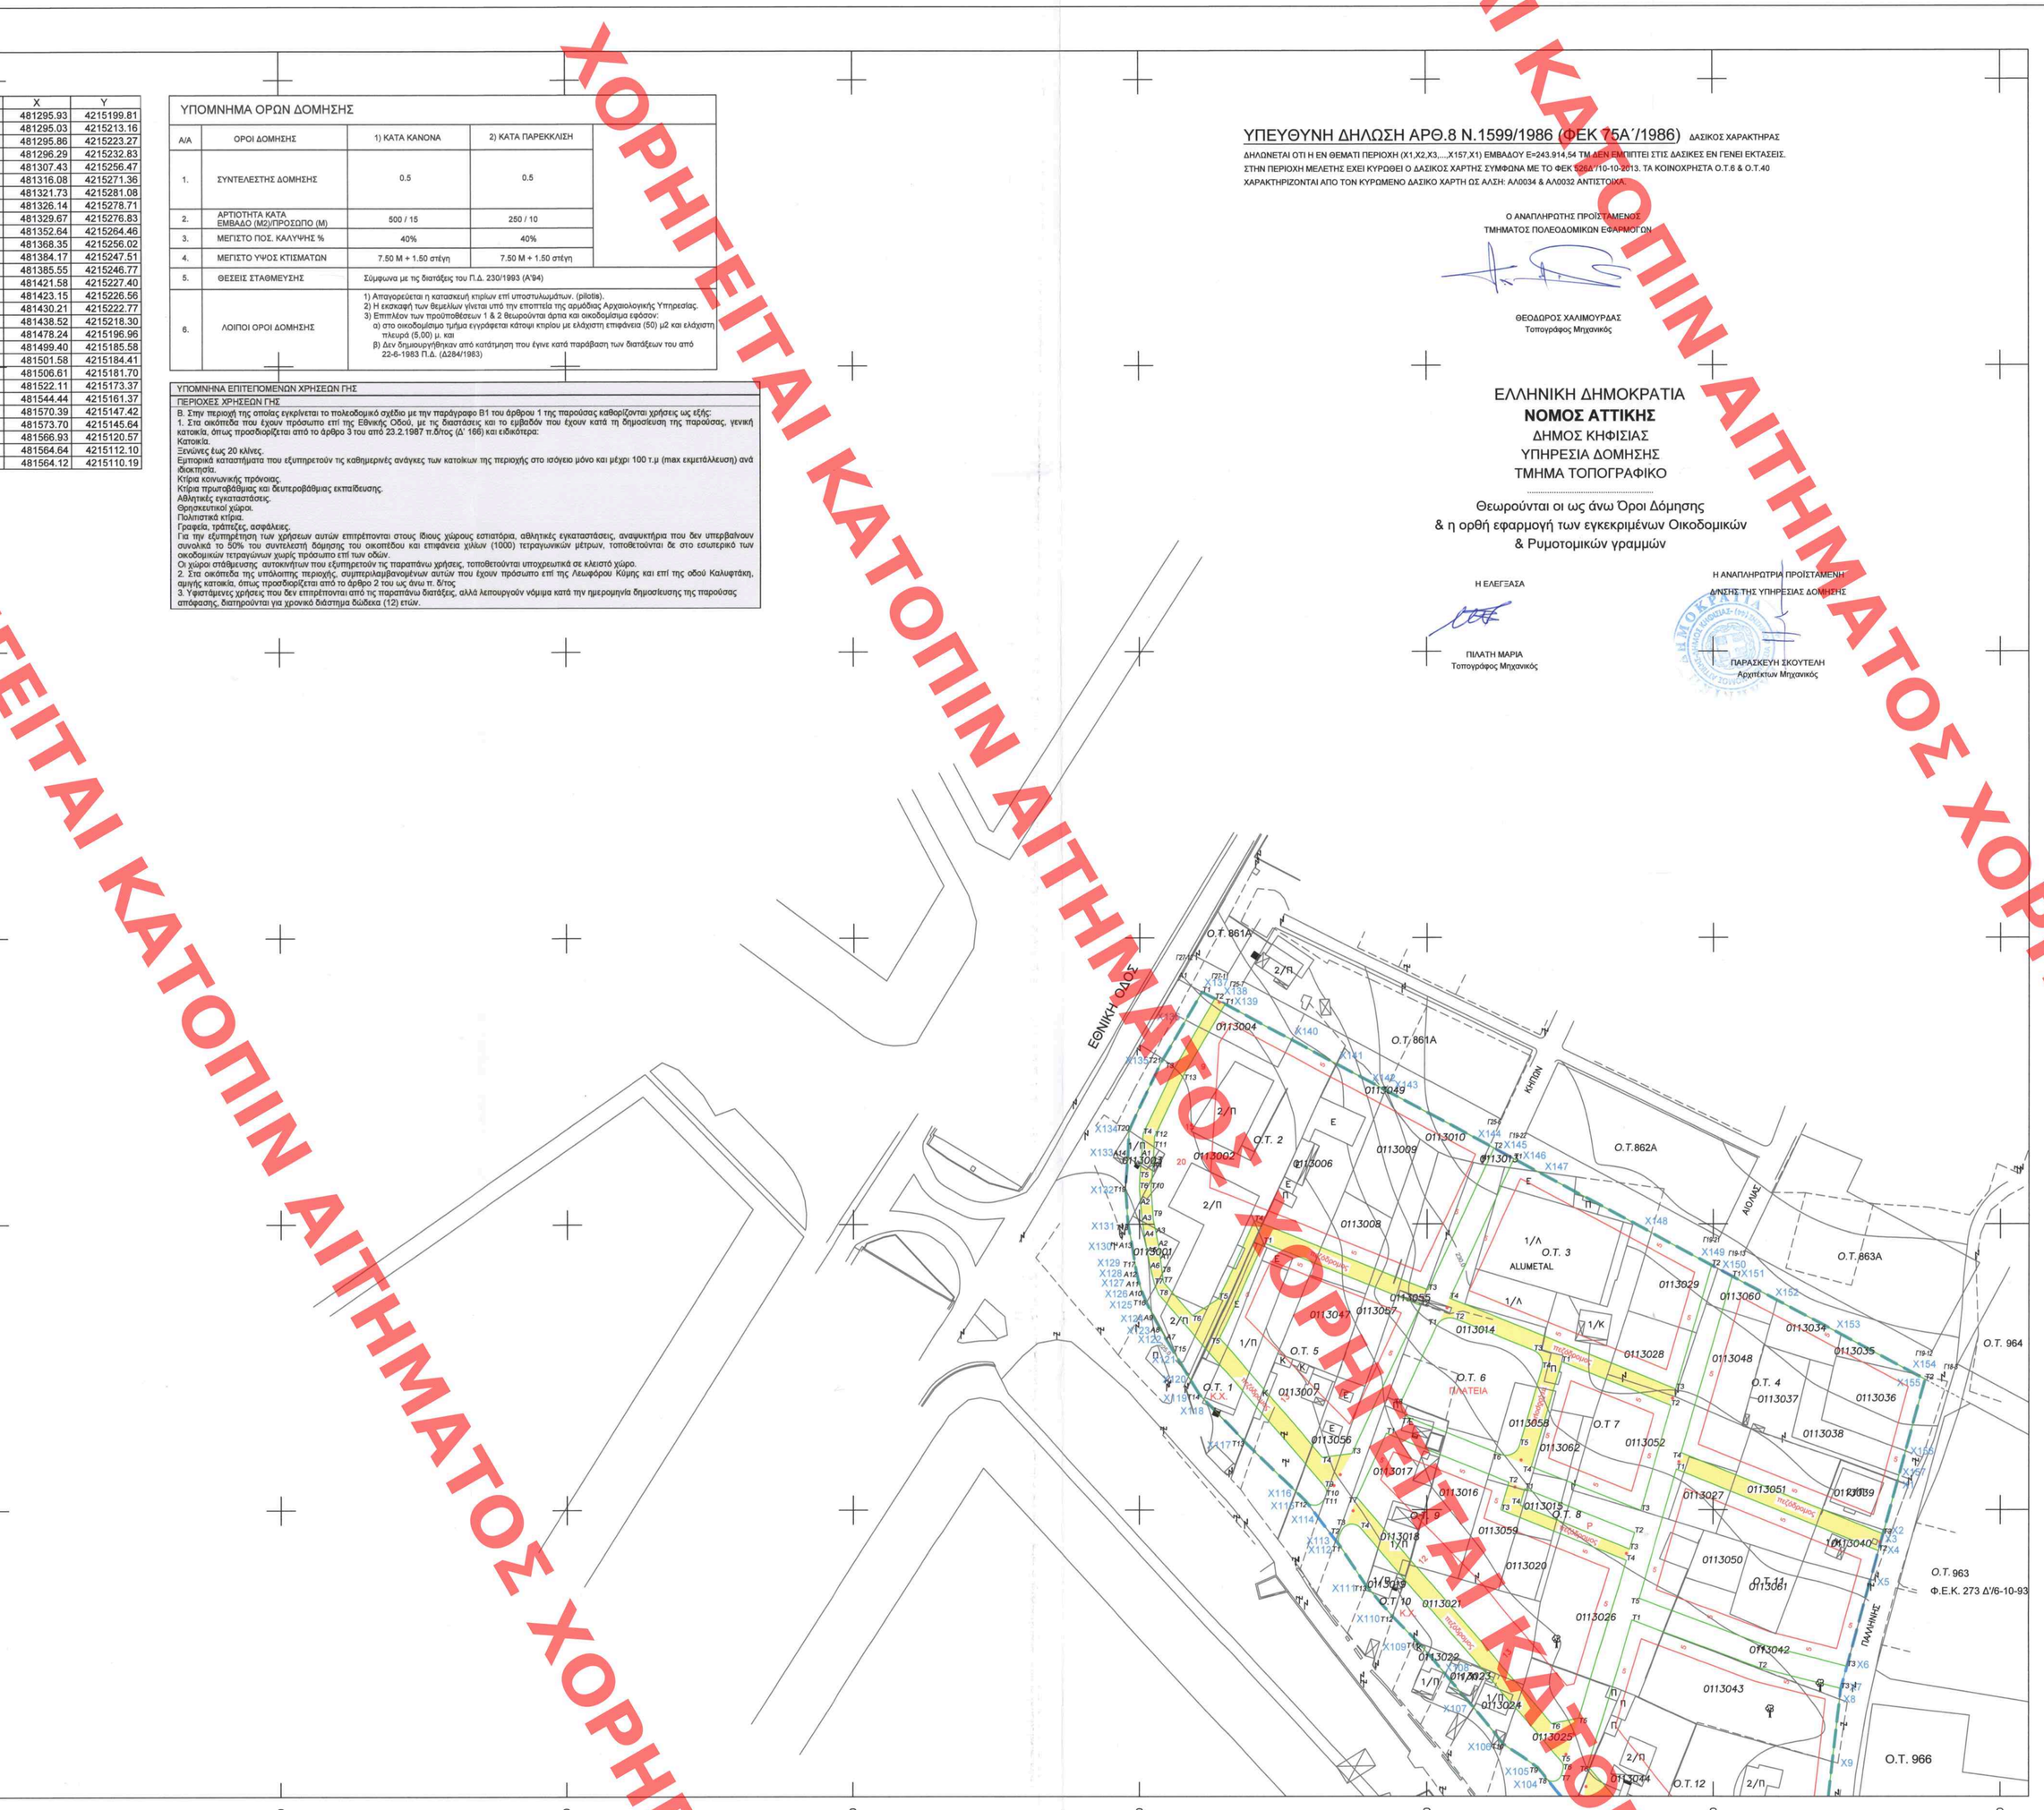

Διάγραμμα σύνδεσης φύλλων

480.0–215.6/1	480.8–215.6/1	481.6–215.6/1
480.0–215.0/1	480.8–215.0/1	481.6–215.0/1
480.0–214.4/1	480.8–214.4/1	481.6–214.4/1

Β.Τ. Βόρειος Τεταρτημοριακός
Β.Μ. Βόρειος Μεσημβρινός
Β.Δ. Βόρειος Δυτικός

Σύγκλιση Μεσημβρινών (γ)
Μαγνητική απόκλιση (α)
αυξανόμενη κατά ανά έτος

Ε.Γ.Σ.Α. (Ελληνικά Γεωδαιτικά Σύστημα Αναφοράς)
Ελλειψοειδές GRS 80 a=6378137 h=1/298.2572236
Εγκάρσια Μερκατορική Προβολή
Κεντρικός Μεσημβρινός /Λ0= 24 Κ0= 0.9996
Στον Κεντρικό Μεσημβρινό συντεταγμένες το Χ= 500.000
Γεωγραφικό Πλάτος Αναφοράς Φ0= 0
Ο Γεωγραφικός Κώδικας Αριθμός (Γ.Κ.Α.) αντιστοιχεί στα σημεία αναφοράς του αριθμού του οικοπέδου

Μέτρο γραμμικής παραμόρφωσης (Κ) στο κέντρο φύλλου

ELENI KAOUNI
11/03/2024 15:18

ΝΟΜΟΣ ΑΤΤΙΚΗΣ

ΔΗΜΟΣ Ε.ΚΟΙΝΟΤΗΤΑ: ΚΗΦΙΣΙΑΣ

ΧΩΡΗΓΕΙΤΑΙ ΚΑΤΟΠΙΝ ΑΙΤΗΜΑΤΟΣ ΧΩΡΗΓΕΙΤΑΙ ΚΑΤΟΠΙΝ ΑΙΤΗΜΑΤΟΣ

ΥΠΟΥΡΓΕΙΟ ΠΕΡΙΒΑΛΛΟΝΤΟΣ & ΕΝΕΡΓΕΙΑΣ
Γ.Γ. ΧΩΡΙΚΟΥ ΣΧΕΔΙΑΣΜΟΥ & ΑΣΤΙΚΟΥ ΠΕΡΙΒΑΛΛΟΝΤΟΣ
ΓΕΝΙΚΗ ΔΙΕΥΘΥΝΣΗ ΠΟΛΕΟΔΟΜΙΑΣ
ΔΙΕΥΘΥΝΣΗ ΠΟΛΕΟΔΟΜΙΚΟΥ ΣΧΕΔΙΑΣΜΟΥ

ΠΙΝΑΚΑΣ ΣΥΝΤΙΝΩΝ ΚΟΡΥΦΩΝ Ο.Τ.1		
ΚΟΡΥΦΗ	Χ(Μ)	Υ(Μ)
Τ1	481321.73	4215281.08
Τ2	481328.14	4215278.71
Τ3	481311.86	4215254.14
Τ4	481301.26	4215231.64
Α1	481300.81	4215224.05
Τ5	481300.15	4215216.46
Τ6	481300.01	4215212.96
Α2	481300.41	4215207.04
Α3	481301.00	4215201.42
Α4	481301.77	4215195.84
Α5	481302.72	4215190.27
Α6	481303.86	4215184.75
Τ7	481305.17	4215179.26
Τ8	481306.63	4215175.52
Τ9	481364.44	4215108.18
	481364.90	4215107.46
	481385.14	4215106.64
	481385.13	4215105.79
Τ10	481384.89	4215104.97
Τ11	481364.42	4215103.94
	481383.92	4215103.13
	481383.24	4215102.45
	481362.42	4215101.96
	481361.51	4215101.68
	481360.55	4215101.82
	481359.61	4215101.79
	481358.74	4215102.18
Τ12	481357.98	4215102.76
Τ13	481336.21	4215124.12
Τ14	481320.87	4215140.42
Τ15	481311.76	4215155.49
Α7	481309.25	4215159.67
Α8	481306.86	4215163.93
Α9	481304.60	4215168.24
Α10	481300.78	4215176.73
Α11	481299.73	4215180.06
Α12	481298.92	4215183.46
Τ17	481298.36	4215186.91
Α13	481297.20	4215193.61
Τ18	481295.93	4215199.81
Τ19	481295.03	4215213.16
Α14	481295.84	4215224.96
Τ20	481296.29	4215232.83
Τ21	481307.43	4215256.47

ΠΙΝΑΚΑΣ ΣΥΝΤΙΝΩΝ ΚΟΡΥΦΩΝ Ο.Τ.2		
ΚΟΡΥΦΗ	Χ(Μ)	Υ(Μ)
Τ1	481329.67	4215276.83
Τ2	481423.15	4215226.56
Τ3	481400.28	4215176.97
Τ4	481338.85	4215201.21
Τ5	481327.47	4215173.95
Τ6	481318.41	4215187.94
Τ7	481308.25	4215176.70
Τ8	481307.82	4215183.34
Α1	481307.26	4215187.93
Α2	481306.59	4215192.50
Α3	481305.75	4215197.05
Τ9	481304.76	4215201.57
Τ10	481304.02	4215212.60
Α4	481304.64	4215219.82
Τ11	481305.08	4215227.06
Τ12	481305.23	4215230.68
Τ13	481315.41	4215252.28

ΠΙΝΑΚΑΣ ΣΥΝΤΙΝΩΝ ΚΟΡΥΦΩΝ Ο.Τ.3		
ΚΟΡΥΦΗ	Χ(Μ)	Υ(Μ)
Τ1	481423.15	4215226.56
Τ2	481430.21	4215222.77
Τ3	481499.40	4215185.58
Τ4	481486.89	4215142.23
Τ5	481407.71	4215173.99

ΠΙΝΑΚΑΣ ΣΥΝΤΙΝΩΝ ΚΟΡΥΦΩΝ Ο.Τ.6		
ΚΟΡΥΦΗ	Χ(Μ)	Υ(Μ)
	481400.28	4215184.21
	481400.28	4215176.97
	481406.66	4215185.75
	481408.09	4215188.33
	481405.96	4215186.79
	481407.05	4215187.03
	481407.05	4215185.75
	481408.79	4215187.03
Τ2	481409.61	4215188.75
Τ3	481407.17	4215185.71
	481407.99	4215186.29
	481408.71	4215184.73
	481409.33	4215184.35
	481409.90	4215183.64
	481410.13	4215182.40
	481410.29	4215181.50
	481410.29	4215180.58
Τ4	481410.11	4215149.68
Τ5	481432.31	4215122.84
	481431.92	4215121.88
	481431.33	4215120.81
	481430.58	4215120.45
	481429.70	4215119.64
	481428.72	4215119.18
	481427.69	4215119.03
	481426.85	4215119.10
	481425.94	4215119.39
Τ6	481424.56	4215119.98
Τ7	481394.18	4215132.02
	481393.26	4215132.48
	481392.48	4215133.13
	481391.84	4215133.91
	481391.37	4215134.81
	481391.10	4215135.78
	481391.02	4215136.79
	481392.07	4215173.49
Τ8	481391.48	4215178.73

ΠΙΝΑΚΑΣ ΣΥΝΤΙΝΩΝ ΚΟΡΥΦΩΝ Ο.Τ.7		
ΚΟΡΥΦΗ	Χ(Μ)	Υ(Μ)
Τ1	481446.96	4215180.78
Τ2	481485.21	4215138.44
Τ3	481474.82	4215099.75
Τ4	481436.37	4215115.08

ΠΙΝΑΚΑΣ ΣΥΝΤΙΝΩΝ ΚΟΡΥΦΩΝ Ο.Τ.8		
ΚΟΡΥΦΗ	Χ(Μ)	Υ(Μ)
Τ1	481434.14	4215107.38
Τ2	481472.41	4215062.01
Τ3	481470.68	4215086.24
Τ4	481432.47	4215101.57

ΠΙΝΑΚΑΣ ΣΥΝΤΙΝΩΝ ΚΟΡΥΦΩΝ Ο.Τ.9		
ΚΟΡΥΦΗ	Χ(Μ)	Υ(Μ)
Τ1	481385.92	4215126.70
Τ2	481428.55	4215109.50
Τ3	481425.76	4215099.95
Τ4	481469.52	4215082.40
Τ5	481452.90	4215027.29
Τ6	481443.50	4215025.31
Τ7	481375.62	4215104.36

ΠΙΝΑΚΑΣ ΣΥΝΤΙΝΩΝ ΚΟΡΥΦΩΝ Ο.Τ.10		
ΚΟΡΥΦΗ	Χ(Μ)	Υ(Μ)
Τ1	481399.82	4215087.26
	481399.37	4215088.17
	481399.17	4215089.16
	481399.22	4215090.17
Τ2	481399.53	4215091.14
Τ3	481370.25	4215092.71
	481370.76	4215093.56
	481371.50	4215094.25
	481372.37	4215094.74
	481373.33	4215095.00
	481374.33	4215095.01
	481375.30	4215094.78
	481376.18	4215094.31
Τ4	481376.92	4215093.64
Τ5	481446.98	4215012.15
	481447.29	4215011.52
	481447.54	4215010.82
	481447.65	4215010.07
Τ6	481447.47	4215009.33
Τ7	481446.98	4215007.30
	481446.53	4215005.56
	481446.01	4215004.00
	481445.34	4215003.49
	481444.56	4215003.22
	481443.77	4215003.17
	481442.98	4215003.34
	481442.26	4215003.71
Τ8	481441.67	4215006.26
Τ9	481440.84	4215010.07
Τ10	481439.74	4215018.24
Τ11	481437.31	4215053.54
Τ12	481436.28	4215062.71
Τ13	481435.05	4215073.53

ΠΙΝΑΚΑΣ ΣΥΝΤΙΝΩΝ ΚΟΡΥΦΩΝ Ο.Τ.11		
ΚΟΡΥΦΗ	Χ(Μ)	Υ(Μ)
Τ1	481397.31	4215087.26
Τ2	481557.51	4215088.74
Τ3	481548.03	4215096.46
Τ4	481518.15	4215097.72
Τ5	481474.11	4215099.13

ΠΙΝΑΚΑΣ ΣΥΝΤΙΝΩΝ ΚΟΡΥΦΩΝ Ο.Τ.12		
ΚΟΡΥΦΗ	Χ(Μ)	Υ(Μ)
Τ1	481471.58	4215091.50
Τ2	481519.77	4215092.91
Τ3	481544.47	4215097.70
Τ4	481535.35	4214967.46
Τ5	481514.12	4214961.73
Τ6	481456.19	4215010.51

ΠΙΝΑΚΑΣ ΣΥΝΤΙΝΩΝ ΚΟΡΥΦΩΝ Ο.Τ.13		
ΚΟΡΥΦΗ	Χ(Μ)	Υ(Μ)
Τ1	481342.94	4215193.50
Τ2	481397.77	4215171.51
Τ3	481373.91	4215119.74
Τ4	481363.60	4215118.38
Τ5	481327.77	4215160.11

ΠΙΝΑΚΑΣ ΣΥΝΤΙΝΩΝ ΚΟΡΥΦΩΝ Ο.Τ.14		
ΚΟΡΥΦΗ	Χ(Μ)	Υ(Μ)
Τ1	481506.61	4215181.70
Τ2	481573.70	4215145.64
Τ3	481559.09	4215091.58
Τ4	481488.80	4215120.01

Παρατήρηση: Οι κορυφές χωρίς αρίθμηση είναι σημεία κυκλικού τόξου με μήκος χορδής <2.00 μ.

ΚΕΝΤΡΙΚΟ ΣΥΜΒΟΥΛΙΟ ΠΟΛΕΟΔΟΜΙΚΩΝ ΘΕΜΑΤΩΝ & ΑΜΦΙΣΒΗΤΗΣΕΩΝ
Το παρόν σχεδιάγραμμα εγκρίθηκε από το ΚΕ.ΣΥ.ΠΟ.ΘΑ. την 22/7/2021 και εγκρίθηκε σύμφωνα με την υπ' αριθμ. πρωτ. 49 γνωμοδότησή του.
Η ΓΡΑΜΜΑΤΕΑΣ
Χ. ΚΑΣΑΠΗ

Το παρόν διάγραμμα συνοδεύει την από 19/7/2021 εισήγηση της Δ/νσης Πολεοδομ. Σχ/σμού Υπουργείου Περιβάλλοντος & Ενέργειας.
Ο ΠΡΟΪΣΤΑΜΕΝΟΣ ΤΗΣ Δ/ΝΣΗΣ

ΥΠΟΜΝΗΜΑ

- Όριο περιοχής ένταξης
- Ρυμοτομική γραμμή
- Οικοδομική γραμμή
- Καταργούμενες ρυμοτομικές - οικοδομικές γραμμές
- Εγκεκριμένες ρυμοτομικές - οικοδομικές γραμμές

ΕΠΑΝΥΠΟΒΟΛΗ ΜΕΛΕΤΗΣ ΠΟΛΕΟΔΟΜΗΣΗΣ Α΄ ΚΑΤΟΙΚΙΑΣ

Η μελέτη εγκρίθηκε με την υπ' αριθμ. 22563/26-5-2005 Απόφαση Υφυπουργού Περιβάλλοντος, Χωροταξίας και Δημοσίων Έργων (ΦΕΚ 842Δ/5-8-2005) **και επανυποβάλλεται σύμφωνα με την παρ.15β του αρθ.22 του Ν.4258/14 (ΦΕΚ 94Α'/14-4-14) & την υπ' αριθμ. 27656/9-6-2017 Απόφαση Υπουργού Περιβάλλοντος και Ενέργειας (ΦΕΚ 2106Β'/19-6-2017)**

Διανομή Πινακίδων:

480.6–215.0/1 | 481.6–214.4/1 | 480.8–214.4/1 | 481.6–213.8/1

Περιοχή Μελέτης:	ΝΟΜΟΣ ΑΤΤΙΚΗΣ ΔΗΜΟΣ ΚΗΦΙΣΙΑΣ Δ.Ε. ΚΗΦΙΣΙΑΣ ΤΜΗΜΑ Π.Ε. 10 **"Νέα Κηφισιά / ΟΥΛΕΝ" (Βαρειές)**
Κλίμακα:	1:1.000
Χρόνος Μελέτης:	ΣΕΠΤΕΜΒΡΙΟΣ 2020
Μέθοδος Απεικόνισης:	Επίγειες Μετρήσεις (Απρίλιος 2005)
Θέμα Σχεδίου:	ΡΥΜΟΤΟΜΙΚΟ ΔΙΑΓΡΑΜΜΑ
Αρ. Σχεδίου:	Π.1.4
Σύνταξη Μελέτης:	ΥΠΗΡΕΣΙΑ ΔΟΜΗΣΗΣ ΔΗΜΟΥ ΚΗΦΙΣΙΑΣ
Επιβλέποντες:	ΚΑΘΑΡΙΣΘΗΚΕ ΟΠΩΣ ΤΑΜΕΝΗ Δ/ΝΣΗ ΤΗΣ ΥΠΗΡΕΣΙΑΣ ΔΟΜΗΣΗΣ ΠΑΡΑΣΚΕΥΗ ΣΚΟΥΤΕΛΗ

ΤΟΠΟΓΡΑΦΙΚΗ ΑΠΟΤΥΠΩΣΗ ΜΕ ΑΝΑΦΟΡΑ ΣΤΟ ΕΓΣΑ'87
ΓΕΩΡΕΦΑΡΜΟΣΗ ΜΕ ΧΡΗΣΗ GPS ΜΕ ΔΙΟΡΘΩΣΗ ΔΙΑΦΟΡΙΚΗΣ
ΗΓΗΣΕ ΣΤΑΜΑΤΗ ΧΑΤΖΗΣ
ΓΡΑΦΗ
ΕΥΑΓΓΕΛΙΑ ΚΑΟΥΝΗ
ΤΟΠΟΓΡΑΦΟΣ ΜΗΧΑΝΙΚΟΣ
ΕΥΑΓΓΕΛΙΑ ΚΑΟΥΝΗ
ΤΟΠΟΓΡΑΦΟΣ ΜΗΧΑΝΙΚΟΣ