


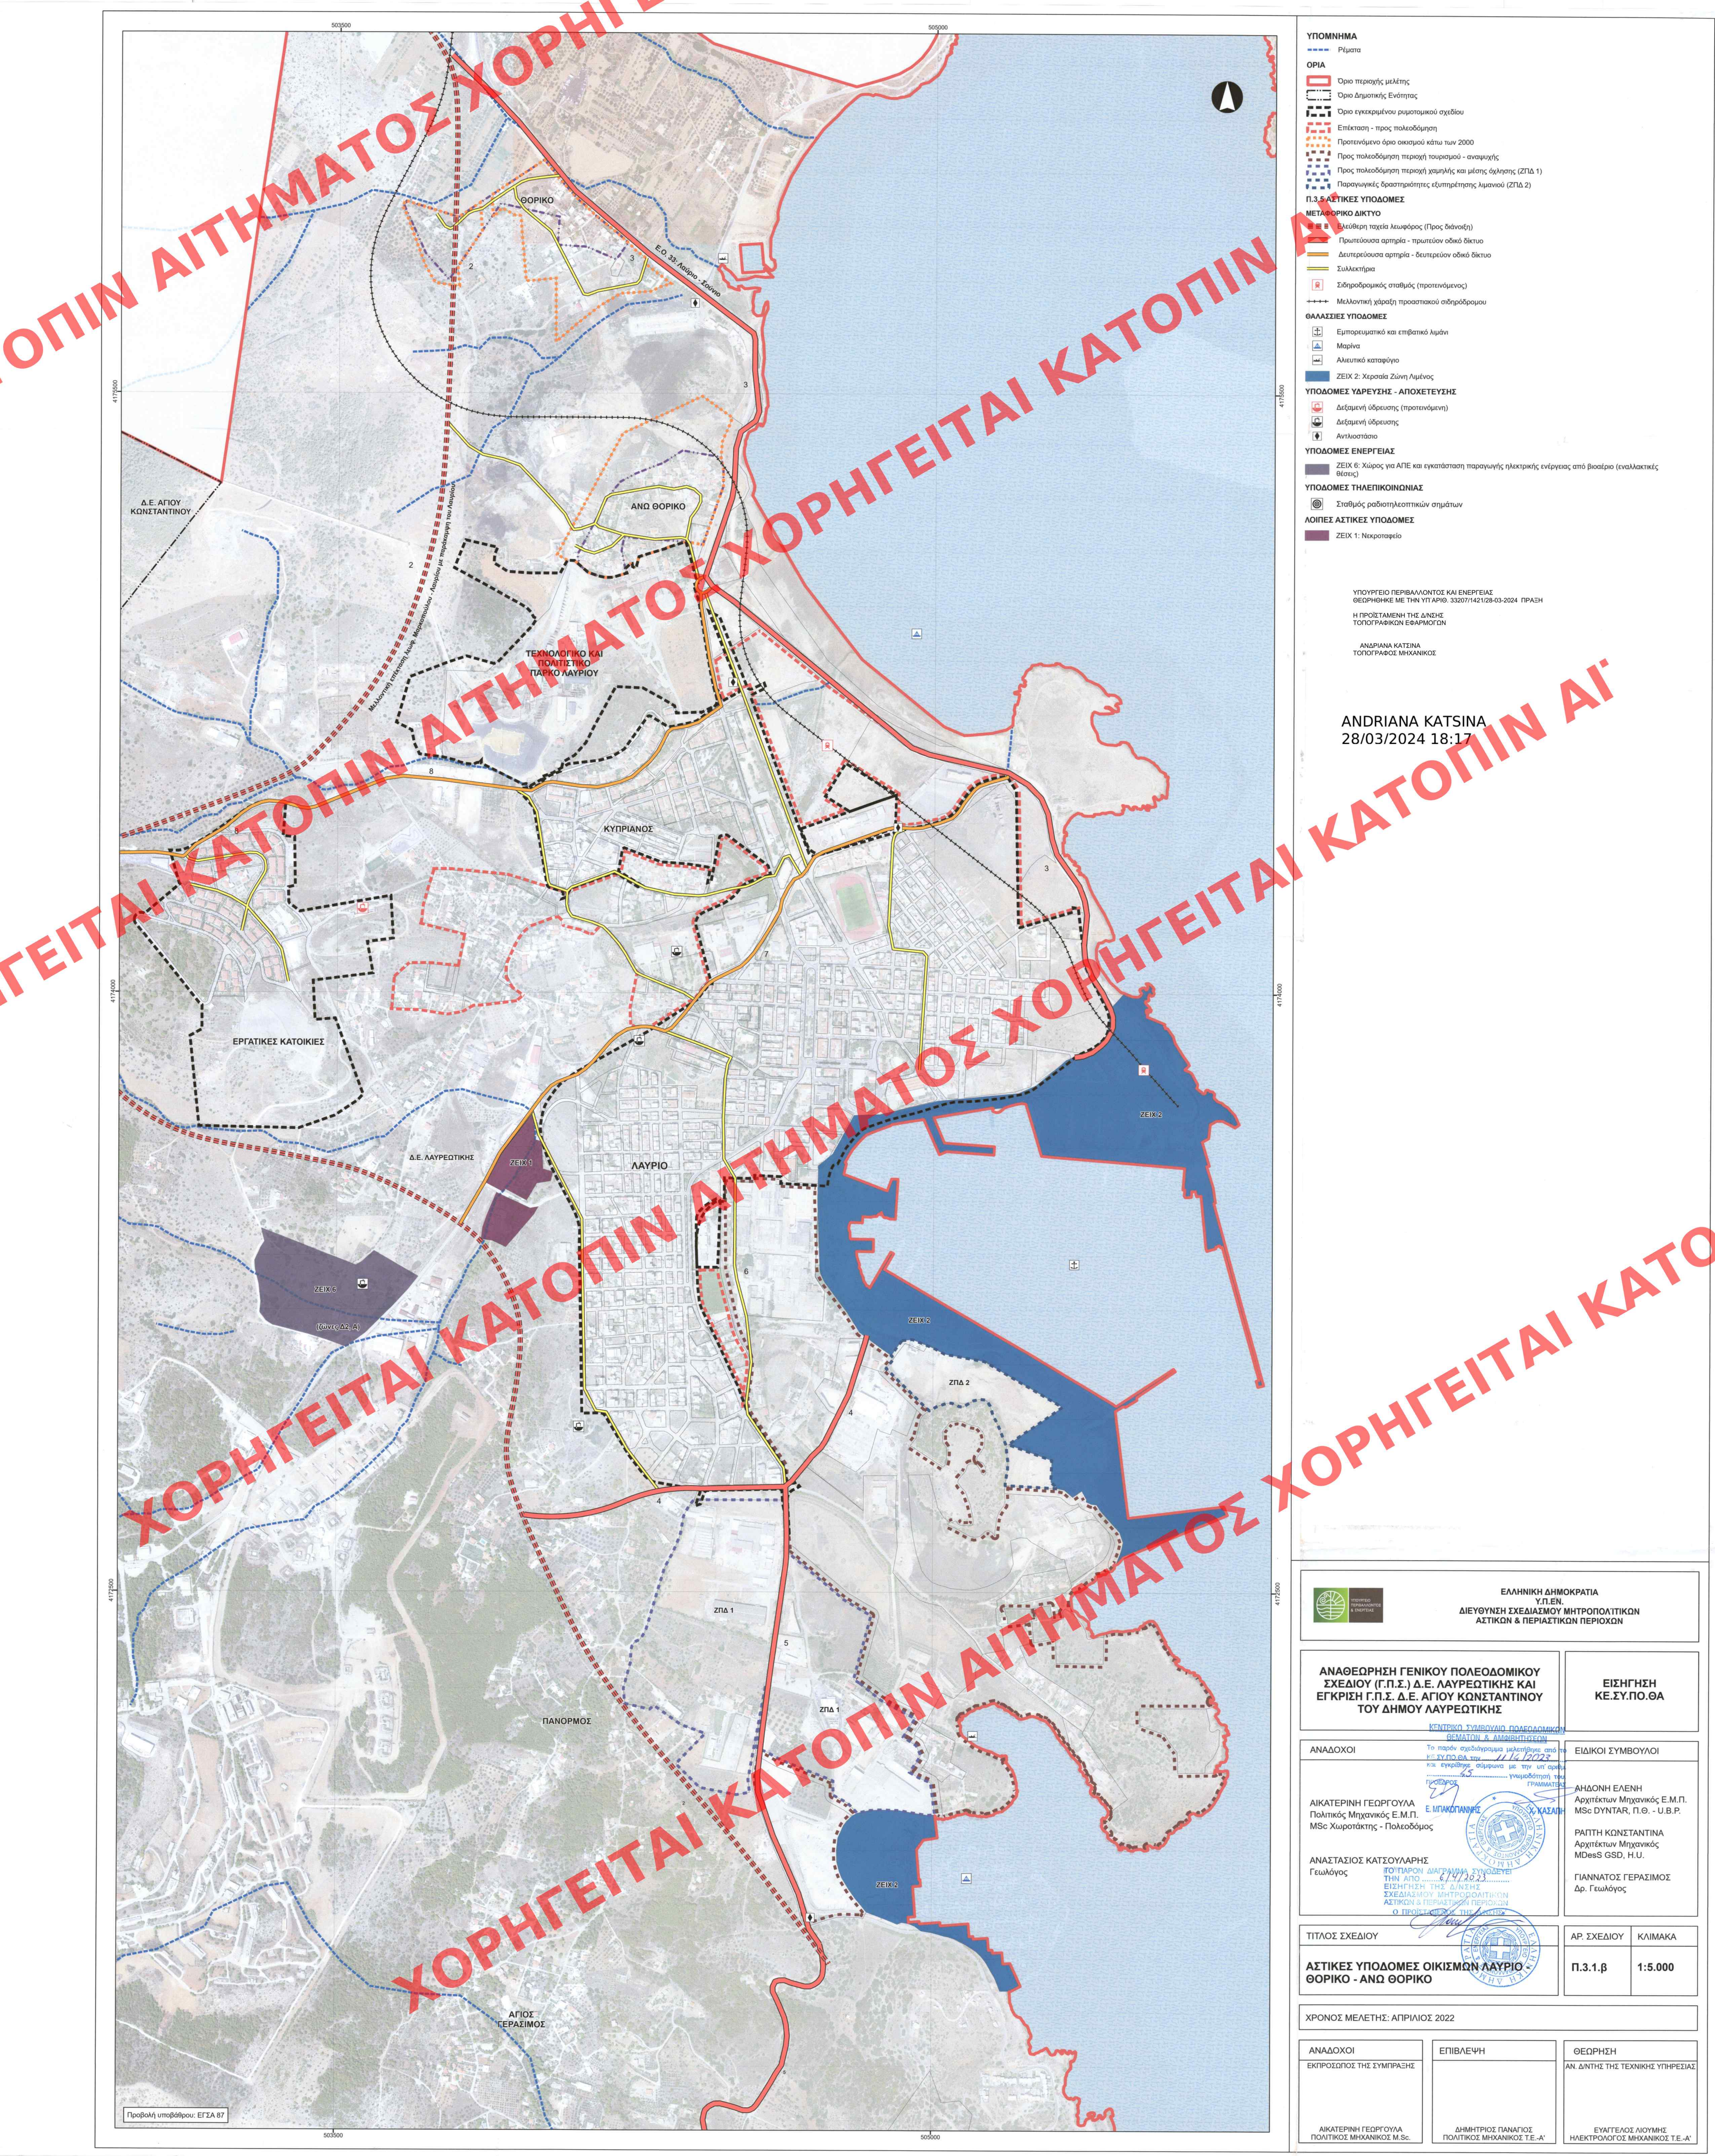

ΥΠΟΜΝΗΜΑ

— Πέριστα

ΟΡΙΑ

— Όριο περιοχής μελέτης

— Όριο Δημοτικής Ενότητας

— Όριο εγκεκριμένου ρυμοτομικού σχεδίου

— Επέκταση - προς πολεοδομική

— Προτεινόμενο όριο οικισμού κάτω των 2000

— Προς πολεοδομική περιοχή τουρισμού - αναμνηχική

— Προς πολεοδομική περιοχή χαμηλής και μέσης όχλησης (ΖΠΔ 1)

— Παραγωγικές δραστηριότητες εξυπηρέτησης λιμανιού (ΖΠΔ 2)

Π.3.5 ΑΣΤΙΚΕΣ ΥΠΟΔΟΜΕΣ

ΜΕΤΑΦΟΡΙΚΟ ΔΙΚΤΥΟ

— Ελεύθερα ταχεία λεωφόρος (Προς διάνοξη)

— Πρωτεύουσα αρτηρία - πρωτεύον οδικό δίκτυο

— Δευτερεύουσα αρτηρία - δευτερεύον οδικό δίκτυο

— Συλλεκτρία

— Σιδηροδρομικός σταθμός (προτεινόμενος)

— Μελλοντική χάραξη προαστιακού σιδηροδρόμου

ΘΑΛΑΣΣΙΕΣ ΥΠΟΔΟΜΕΣ

— Εμπορευματοκ και επιβατικό λιμάνι

— Μαρίνα

— Αλιευτικό καταφύγιο

— ΖΕΙΧ 2: Χερσαία Ζώνη Λιμένος

ΥΠΟΔΟΜΕΣ ΥΔΡΕΥΣΗΣ - ΑΠΟΧΕΤΕΥΣΗΣ

— Δεξαμενή ύδρευσης (προτεινόμενη)

— Δεξαμενή ύδρευσης

— Αντλιοστάσιο

ΥΠΟΔΟΜΕΣ ΕΝΕΡΓΕΙΑΣ

— ΖΕΙΧ 6: Χώρος για ΑΠΕ και εγκατάσταση παραγωγής ηλεκτρικής ενέργειας από βιοαέριο (εναλλακτικές θέσεις)

ΥΠΟΔΟΜΕΣ ΘΕΛΗΠΙΚΟΝΟΜΙΑΣ

— Σταθμός ραδιοηλεκτρονικών σημάτων

ΛΟΙΠΕΣ ΑΣΤΙΚΕΣ ΥΠΟΔΟΜΕΣ

— ΖΕΙΧ 1: Νεκροταφείο

ΥΠΟΥΡΓΕΙΟ ΠΕΡΙΒΑΛΛΟΝΤΟΣ ΚΑΙ ΕΝΕΡΓΕΙΑΣ

ΘΕΩΡΗΘΗΚΕ ΜΕ ΤΗΝ ΥΠ'ΑΡΙΘ. 33207/1421/28-03-2024 ΠΡΑΞΗ

Η ΠΡΟΪΣΤΑΜΕΝΗ ΤΗΣ ΔΙΕΥΣΗΣ

ΤΟΠΟΓΡΑΦΙΚΩΝ ΕΡΕΥΝΗΣΕΩΝ

ΑΝΔΡΙΑΝΑ ΚΑΤΣΙΝΑ

ΤΟΠΟΓΡΑΦΟΣ ΜΗΧΑΝΙΚΟΣ

ANDRIANA KATSINA
28/03/2024 18:17

ΕΛΛΗΝΙΚΗ ΔΗΜΟΚΡΑΤΙΑ Υ.Π.Ε.Ν. ΔΙΕΥΘΥΝΣΗ ΣΧΕΔΙΑΣΜΟΥ ΜΗΤΡΟΠΟΛΙΤΙΚΩΝ ΑΣΤΙΚΩΝ & ΠΕΡΙΣΤΙΚΩΝ ΠΕΡΙΟΧΩΝ		
ΑΝΑΘΕΩΡΗΣΗ ΓΕΝΙΚΟΥ ΠΟΛΕΟΔΟΜΙΚΟΥ ΣΧΕΔΙΟΥ (Γ.Π.Σ.) Δ.Ε. ΛΑΥΡΕΩΤΙΚΗΣ ΚΑΙ ΕΓΚΡΙΣΗ Γ.Π.Σ. Δ.Ε. ΑΓΙΟΥ ΚΩΝΣΤΑΝΤΙΝΟΥ ΤΟΥ ΔΗΜΟΥ ΛΑΥΡΕΩΤΙΚΗΣ ΚΕΝΤΡΙΚΟ ΣΥΜΒΟΥΛΙΟ ΠΟΛΕΟΔΟΜΙΚΩΝ ΣΧΕΔΙΑΣΜΟΥ & ΔΙΑΜΟΡΦΩΣΕΩΝ ΑΝΑΔΟΧΟΙ ΔΙΚΑΤΕΡΙΝΗ ΓΕΩΡΓΟΥΛΑ Πολιτικός Μηχανικός Ε.Μ.Π. ΜSc Χωροτάκτης - Πολεοδόμος ΑΝΑΣΤΑΣΙΟΣ ΚΑΤΣΟΥΛΑΡΗΣ Γεωλόγος ΕΙΣΗΓΗΤΗΣ Ε. ΜΠΑΚΟΓΙΑΝΝΗΣ ΕΙΣΗΓΗΣΗ ΤΗΣ ΔΙΕΥΣΗΣ ΣΧΕΔΙΑΣΜΟΥ ΜΗΤΡΟΠΟΛΙΤΙΚΩΝ ΑΣΤΙΚΩΝ & ΠΕΡΙΣΤΙΚΩΝ ΠΕΡΙΟΧΩΝ ΤΙΤΛΟΣ ΣΧΕΔΙΟΥ ΑΣΤΙΚΕΣ ΥΠΟΔΟΜΕΣ ΟΙΚΙΣΜΩΝ ΛΑΥΡΙΟ - ΘΟΡΙΚΟ - ΑΝΘ ΘΟΡΙΚΟ ΧΡΟΝΟΣ ΜΕΛΕΤΗΣ: ΑΠΡΙΛΙΟΣ 2022 ΑΝΑΔΟΧΟΙ ΕΚΠΡΟΣΩΠΟΣ ΤΗΣ ΣΥΜΠΡΑΞΗΣ ΕΙΠΩΛΕΨΗ ΘΕΩΡΗΣΗ ΑΝ. ΔΙΝΤΗΣ ΤΗΣ ΤΕΧΝΙΚΗΣ ΥΠΗΡΕΣΙΑΣ		ΕΙΣΗΓΗΣΗ ΚΕ.ΣΥ.ΠΟ.ΘΑ ΑΝΔΡΟΝΗ ΕΛΕΝΗ Αρχιτέκτων Μηχανικός Ε.Μ.Π. MSc DYNAT, Π.Θ. - U.B.P. ΡΑΠΤΗ ΚΩΝΣΤΑΝΤΙΝΑ Αρχιτέκτων Μηχανικός MDesS GSD, H.U. ΓΙΑΝΝΑΤΟΣ ΓΕΡΑΣΙΜΟΣ Δρ. Γεωλόγος ΑΡ. ΣΧΕΔΙΟΥ Π.3.1.β ΚΛΙΜΑΚΑ 1:5.000 ΕΛΕΓΧΟΣ ΕΥΑΓΓΕΛΟΣ ΛΙΟΥΜΗΣ ΗΛΕΚΤΡΟΛΟΓΟΣ ΜΗΧΑΝΙΚΟΣ Τ.Ε.Α'

Προβολή υποβάθρου: ΕΓΣΑ 87