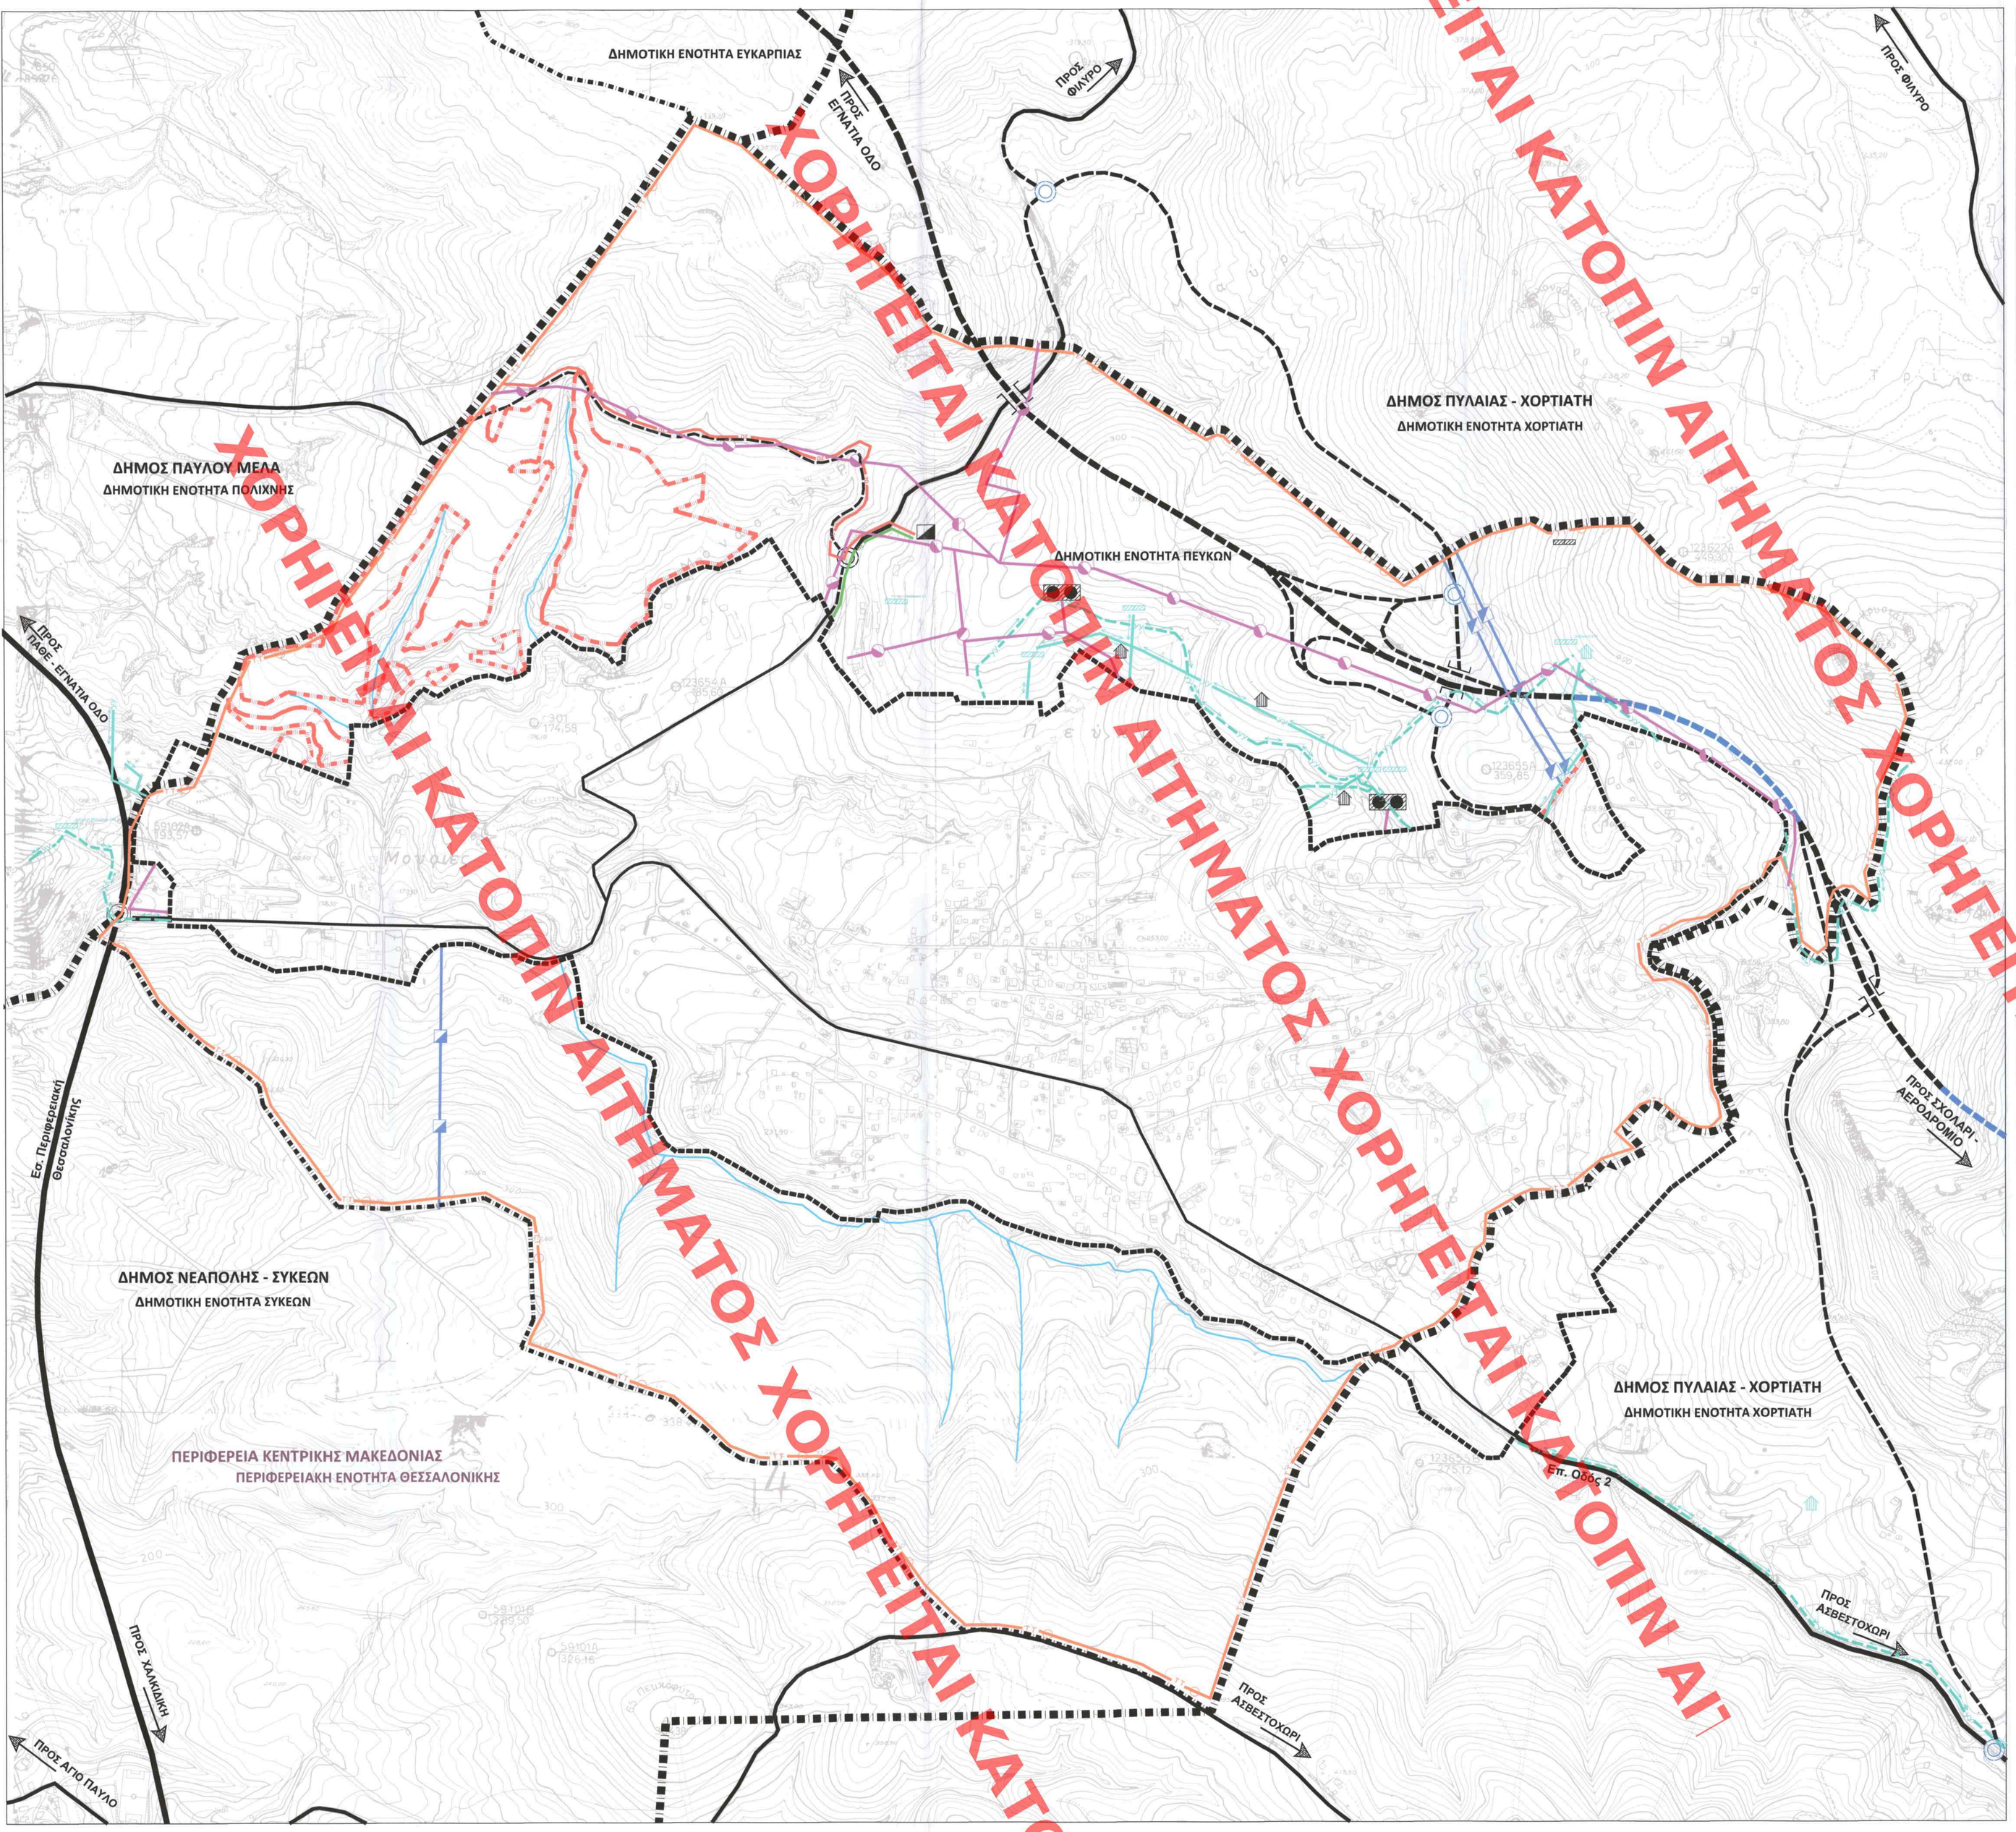

ΧΟΡΗΓΕΙΤΑΙ ΚΑΤΟΠΙΝ ΑΙΤΗΜΑΤΟΣ ΧΟΡΗΓΕΙΤΑΙ ΚΑΤΟΠΙΝ ΑΙΤΗΜΑΤΟΣ

ΔΗΜΟΣ ΝΕΑΠΟΛΗΣ - ΣΥΚΕΩΝ

ΥΠΟΜΝΗΜΑ

ΔΙΟΙΚΗΤΙΚΑ ΟΡΙΑ

- Όριο Καλλικράτειου Δήμου
- Όριο Δημοτικής Ενότητας
- Όριο σχεδίου πόλης
- Όριο προτεινόμενης επέκτασης

ΜΕΤΑΦΟΡΙΚΟ ΔΙΚΤΥΟ

- Εξωτερική Περιφερειακή Οδός (πρόταση Εγνατία Οδός ΑΕ)
- Εξωτερική Περιφερειακή Οδός - σήραγγα (πρόταση Εγνατία Οδός ΑΕ)
- Δευτερεύον Εθνικό οδικό δίκτυο - Κύρια αρτηρία
- Πρωτεύον Επαρχιακό οδικό δίκτυο - Κύρια συλλεκτήρια
- Λοιπό οδικό δίκτυο - Κύρια συλλεκτήρια
- Βασικό δίκτυο αστικών συλλεκτήριων οδών
- Ανισόπεδος κόμβος
- Προτεινόμενος ισόπεδος κόμβος
- Προτεινόμενος κυκλικός ισόπεδος κόμβος
- Προτεινόμενη γέφυρα

ΥΔΡΟΛΟΓΙΚΑ ΣΤΟΙΧΕΙΑ

- Ρέμα

ΔΙΚΤΥΟ ΥΔΡΕΥΣΗΣ

- Βασικός αγωγός από PVC
- Προτεινόμενος βασικός αγωγός από PVC
- Δεξαμενή
- Γεώτρηση
- Αντλιοστάσιο
- Αντλιοστάσιο ύδρευσης

ΔΙΚΤΥΟ ΑΠΟΧΕΤΕΥΣΗΣ ΟΜΒΡΙΩΝ

- Βασικός αγωγός δικτύου ομβρίων

ΔΙΚΤΥΟ ΗΛΕΚΤΡΙΚΗΣ ΕΝΕΡΓΕΙΑΣ

- Γραμμή υψηλής τάσης
- Γραμμή μέσης τάσης
- Σταθμός μετασχηματισμού

ΔΙΚΤΥΟ ΦΥΣΙΚΟΥ ΑΕΡΙΟΥ

- Αγωγός χαμηλής πίεσης (4 BAR)
- Αγωγός μέσης πίεσης (19 BAR)
- Σταθμός διανομής

ΤΗΛΕΠΙΚΟΙΝΩΝΙΑΚΟ ΔΙΚΤΥΟ

- Περιοχή που εξυπηρετείται από τηλεπικοινωνιακό δίκτυο

ΤΟΠΟΓΡΑΦΟΣ ΜΗΧΑΝΙΚΟΣ ΑΝΔΡΙΑΝΑ ΚΑΤΣΙΝΑ
ΑΓΡΟΝΟΜΟΣ ΤΟΠΟΓΡΑΦΟΣ ΜΗΧΑΝΙΚΟΣ ΕΜΠΑΚΟΓΙΑΝΝΗΣ
ΓΕΩΓΡΑΦΙΚΟ ΣΥΣΤΗΜΑ ΑΝΑΦΟΡΑΣ: ΕΛΛΗΝΙΚΟ ΓΕΩΔΑΙΤΙΚΟ ΣΥΣΤΗΜΑ 1987 (ΕΓΣΑ 87) ΠΡΟΒΟΛΗ ΜΕΤΑΒΟΛΗΣ ΗΜΙΣΦΑΙΡΙΟ ΤΗΣ ΓΗΣ ΥΠΟ ΚΑΝΟΝΙΚΗ ΓΩΝΙΑ ΚΑΙ ΨΕΥΔΟΚΛΙΣΗ ΤΟΥ ΕΠΙΠΕΔΟΥ ΑΝΑΦΟΡΑΣ ΤΟΠΟΓΡΑΦΙΚΩΝ ΕΦΑΡΜΟΓΩΝ
ANDRIANA KATSINA
29/03/2024 14:14

ΤΟΠΟΓΡΑΦΙΚΟ ΔΙΑΓΡΑΜΜΑ ΣΥΝΟΔΕΥΕΙ ΤΗΝ ΑΠΟ 12/2/2024 ΕΙΣΗΓΗΣΗ ΤΗΣ Δ.Τ.Υ. Δ. ΝΕΑΠΟΛΗΣ ΣΥΚΕΩΝ ΣΧΕΔΙΑΣΜΟΥ ΜΗΤΡΟΠΟΛΙΤΙΚΩΝ ΑΣΤΙΚΩΝ & ΠΕΡΙΑΣΤΙΚΩΝ ΧΩΡΩΝ
Ο ΠΡΟΪΣΤΑΜΕΝΟΣ

ΚΕΝΤΡΙΚΟ ΣΥΜΒΟΥΛΙΟ ΠΟΛΕΟΔΟΜΙΚΩΝ ΘΕΜΑΤΩΝ & ΑΜΦΙΒΗΤΗΣΕΩΝ
Το παρόν υποβλήθηκε μελετήθηκε από το ΚΕΣΥΠΟΘΑ στην 15/2/2024 και εγκρίθηκε σύμφωνα με την υπ' αριθμ. ..... απόφασή του.
Η ΠΡΟΕΔΡΟΣ ΓΡΑΜΜΑΤΕΑΣ
Ε. ΜΠΑΚΟΓΙΑΝΝΗΣ Χ. ΚΑΣΑΠΗ

ΓΕΝΙΚΟ ΠΟΛΕΟΔΟΜΙΚΟ ΣΧΕΔΙΟ ΔΗΜΟΤΙΚΗΣ ΕΝΟΤΗΤΑΣ ΠΕΥΚΩΝ ΔΗΜΟΥ ΝΕΑΠΟΛΗΣ - ΣΥΚΕΩΝ

ΕΚΠΡΟΣΩΠΟΣ ΑΝΑΔΟΧΟΥ:
ΜΑΜΟΥΝΗΣ ΔΗΜΗΤΡΙΟΣ
ΑΓΡΟΝΟΜΟΣ ΤΟΠΟΓΡΑΦΟΣ ΜΗΧΑΝΙΚΟΣ - ΠΟΛΕΟΔΟΜΟΣ

ΓΑΙΑ Α.Ε. ΜΕΛΕΤΩΝ
ΤΕΛΙΚΟ
ΠΟΙΟΤΙΚΟΣ ΕΛΕΓΧΟΣ Ο.Κ.
ΗΜΕΡΟΜΗΝΙΑ: 22.02.2024

ΑΝΑΔΟΧΟΙ :

ΓΑΙΑ Α.Ε. ΜΕΛΕΤΩΝ
ΑΡ. ΓΕΜΗ 123378304000
ΑΦΟΜ: Μ.Α.Ε. 123378304000
ΔΟΥ: ΦΑΕ ΘΕΣ/ΝΙΚΗΣ
ΤΗΛ. 2310 516722, 2310 546107

ΟΜΑΔΑ ΜΕΛΕΤΗΣ:
ΜΑΜΟΥΝΗΣ Δ. Α.Τ.Μ.
ΜΑΜΑΛΗ Ο. Α.Τ.Μ.
ΜΑΜΟΥΝΗ Ι. Α.Μ.
ΑΝΔΡΟΝΙΚΙΔΟΥ Ο. Α.Τ.Μ.
ΔΗΜΗΤΡΑΚΟΥΔΗΣ Γ. Π.Μ.
ΠΑΠΑΔΟΠΟΥΛΟΥ Δ. Α.Τ.Μ.
ΚΟΝΤΖΟΓΛΟΥ Π. Α.Τ.Μ.
ΟΙΚΟΝΟΜΟΥ Ε. Α.Τ.Μ.
ΖΑΧΑΡΟΣ Π. Α.Μ.

ΚΟΡΝΗΛΙΑ ΚΑΛΚΟΠΟΥΛΟΥ
ΔΙΠΛ. ΑΡΧΙΤΕΚΤΟΝΙΚΗ ΜΗΧΑΝΙΚΟΣ
ΜΔΕ ΧΟΡΟΤΑΞΙΑ, ΠΟΛΕΟΔΟΜΙΑ & ΠΕΡΙΦΕΡΕΙΑΚΗ ΑΝΑΠΤΥΞΗ
MSc ΒΙΟΚΛΙΜΑΤΙΚΟΣ ΣΧΕΔΙΑΣΜΟΣ ΚΤΙΡΙΟΥ & ΠΟΛΗΣ

ΑΠΟΣΤΟΛΟΣ ΤΖΗΡΙΝΗΣ
ΓΕΩΛΟΓΟΣ

ΔΗΜΟΤΙΚΗ ΕΝΟΤΗΤΑ ΠΕΥΚΩΝ

ΚΛΙΜΑΚΑ 1 : 5.000

Β2 ΣΤΑΔΙΟ / 4η ΑΝΑΘΕΩΡΗΣΗ - ΙΑΝΟΥΑΡΙΟΣ 2024

ΧΑΡΤΗΣ

Π.2.2.

ΔΙΚΤΥΑ ΥΠΟΔΟΜΩΝ:
ΕΝΕΡΓΕΙΑ - ΤΗΛΕΠΙΚΟΙΝΩΝΙΕΣ - ΥΔΡΕΥΣΗ - ΑΠΟΧΕΤΕΥΣΗ - ΦΥΣΙΚΟ ΑΕΡΙΟ

ΕΠΙΒΛΕΨΗ : Δ.Τ.Υ. Δ. ΝΕΑΠΟΛΗΣ-ΣΥΚΕΩΝ

ΟΙ ΕΠΙΒΛΕΠΟΝΤΕΣ

ΕΥΑΓΓΕΛΟΣ ΣΙΑΠΑΚΑΣ
Αγρ. Τοπογράφος Μηχανικός

ΔΗΜΗΤΡΑ ΘΩΜΑΪΔΟΥ
Αρχιτέκτων Μηχανικός

ΘΕΩΡΗΣΗ

ΠΡΟΪΣΤΑΜΕΝΟΣ ΔΙΝΣΗΣ ΤΕΧΝΙΚΩΝ ΥΠΗΡΕΣΙΩΝ

ΠΑΝΑΓΙΩΤΗΣ ΑΓΓΕΛΟΧΩΡΙΤΗΣ
Αγρ. Τοπογράφος Μηχανικός

112.02.25.01