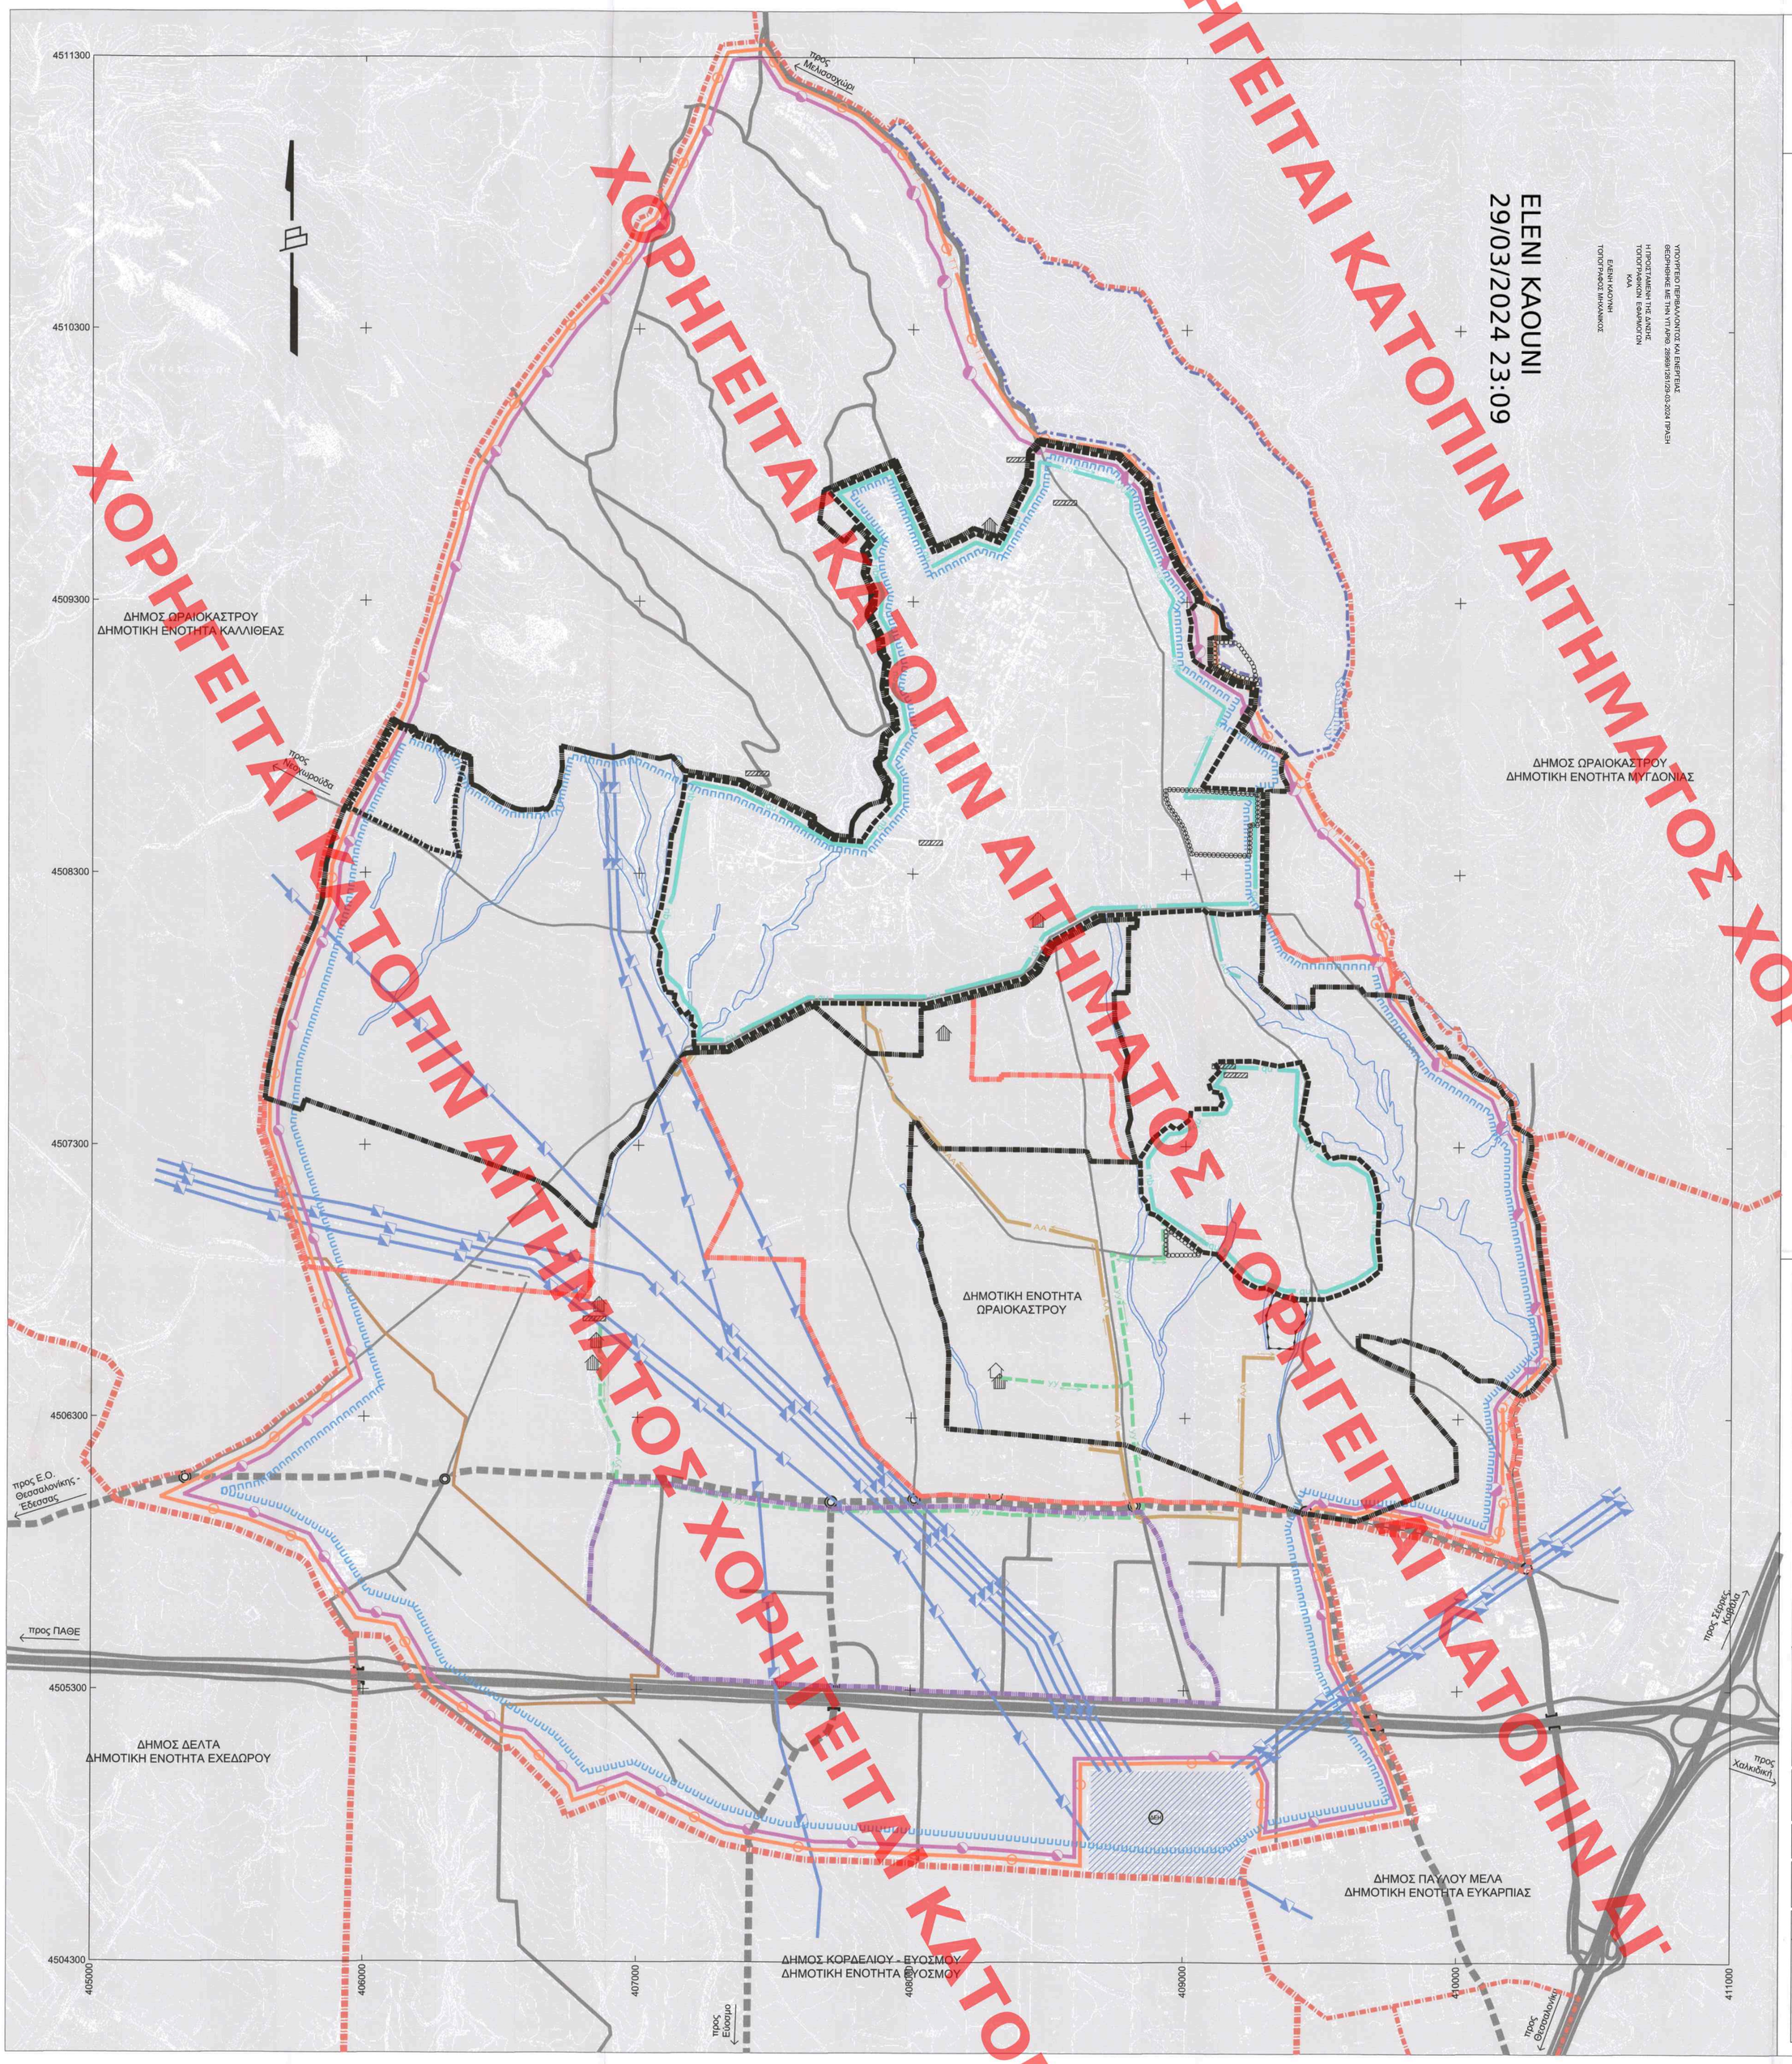

ΧΟΡΗΓΕΙΤΑΙ ΚΑΤΟΠΙΝ ΑΙΤΗΜΑΤΟΣ ΧΟΡΗΓΕΙΤΑΙ ΚΑΤΟΠΙΝ ΑΙΤΗΜΑΤΟΣ ΧΟΡΗΓΕΙΤΑΙ ΚΑΤΟΠΙΝ ΑΙΤΗΜΑΤΟΣ ΧΟΡΗΓΕΙΤΑΙ ΚΑΤΟΠΙΝ ΑΙΤΗΜΑΤΟΣ ΧΟΡΗΓΕΙΤΑΙ ΚΑΤΟΠΙΝ ΑΙΤΗΜΑΤΟΣ ΧΟΡΗ

ΥΠΟΥΡΓΕΙΟ ΠΕΡΙΒΑΛΛΟΝΤΟΣ ΚΑΙ ΕΝΕΡΓΕΙΑΣ

ΔΗΜΟΣ ΩΡΑΙΟΚΑΣΤΡΟΥ

ΥΠΟΜΝΗΜΑ

ΔΙΟΙΚΗΤΙΚΑ ΟΡΙΑ

- Όριο Δήμου
- Όριο Δημοτικής Ενότητας
- Όριο εγκεκριμένου Γ.Π.Σ. Ν. 1337/1983 (ΦΕΚ 996Δ'/26-09-03)
- Όριο εγκεκριμένου ρυμοτομικού σχεδίου
- Όριο τοπικού ρυμοτομικού σχεδίου
- Όριο Περιοχής Ιδιωτικής Πολεοδόμησης (ΦΕΚ 1237Δ'/25-11-94)
- Όριο Περιοχής Ο.Α.Ε.Δ.
- Όριο Περιοχής Ο.Ε.Κ.
- Όριο Περιοχής που μελετήθηκε από το ΓΠΣ Μυγδονίας (ΦΕΚ 302 ΑΑΠ / 27-7-2010).
- Όριο περιοχής προς πολεοδόμηση
- Όριο Επιχειρηματικού Πάρκου τύπου Β'

ΥΔΡΟΛΟΓΙΚΑ ΣΤΟΙΧΕΙΑ

- Ρέμα (καθορισμένη οριογραμμή)
- Ρέμα
- Τεχνητή λίμνη

ΔΙΚΤΥΟ ΥΔΡΕΥΣΗΣ

- Προτεινόμενος αγωγός ύδρευσης
- Δεξαμενή
- Γεώτρηση

ΔΙΚΤΥΟ ΑΠΟΧΕΤΕΥΣΗΣ ΑΚΑΘΑΡΤΩΝ

- Βασικός αγωγός ακαθάρτων

ΔΙΚΤΥΟ ΑΠΟΧΕΤΕΥΣΗΣ ΟΜΒΡΙΩΝ

- Βασικός αγωγός ομβρίων
- Όριο περιοχής που εξυπηρετείται από δίκτυο ύδρευσης - αποχέτευσης (ΕΥΑΘ)

ΕΝΕΡΓΕΙΑΚΟ ΔΙΚΤΥΟ

- Γραμμή υψηλής τάσης
- Περιοχή που εξυπηρετείται από δίκτυο μέσης και χαμηλής τάσης
- Περιοχή αστικών υποδομών κοινής ωφέλειας
- ΚΥΥΤ Ωραιοκάστρου
- Αγωγός Πετρελαίου
- Περιοχή που εξυπηρετείται από δίκτυο Φυσικού Αερίου μέσης και χαμηλής πίεσης

ΤΗΛΕΠΙΚΟΙΝΩΝΙΑΚΟ ΔΙΚΤΥΟ

- Περιοχή που εξυπηρετείται από τηλεπικοινωνιακό δίκτυο

ΜΕΤΑΦΟΡΙΚΟ ΔΙΚΤΥΟ

- Κύρια αρτηρία
- Δευτερεύουσα αρτηρία
- Κύρια συλλεκτήρια
- Δευτερεύουσα σύνδεση
- Αστική οδός
- Γέφυρα
- Ισόπεδος κόμβος

ΚΕΝΤΡΙΚΟ ΣΥΜΒΟΥΛΙΟ ΠΟΛΕΟΔΟΜΙΚΩΝ ΕΓΚΡΙΘΗΚΑΝ & ΑΜΦΙΒΗΤΗΣΕΩΝ
Το παρ... σχεδιάγραμμα μελετήθηκε από το ΚΕ.Σ... ΘΑ την ... 20/12/2023 ... και ... σύμφωνα με την υπ' αριθμ. 135 ... γνωμοδότησή του.
ΠΡΟΕΔΡΟΣ ΓΡΑΜΜΑΤΕΑΣ
Ε. ΜΠΑΚΟΓΙΑΝΝΗΣ Χ. ΚΑΣΑΠΗ

ΤΟ ΠΑΡΟΝ ΔΙΑΓΡΑΜΜΑ ΣΥΝΟΔΕΥΕΙ ΤΗΝ ΑΠΟ ... 15/12/2023 ... ΕΙΣΗΓΗΣΗ ΤΗΣ Δ/ΝΣΗΣ ΣΧΕΔΙΑΣΜΟΥ ΜΗΤΡΟΠΟΛΙΤΙΚΩΝ ΑΣΤΙΚΩΝ & ΠΕΡΙΑΣΤΙΚΩΝ ΠΕΡΙΟΧΩΝ
Ο ΠΡΟΪΣΤΑΜΕΝΟΣ ΤΗΣ Δ/ΝΣΗΣ

ΓΑΙΑ Α.Ε. ΜΕΛΕΤΩΝ
ΤΕΛΙΚΟ
ΠΟΙΟΤΙΚΟΣ ΕΛΕΓΧΟΣ Ο.Κ.
ΗΜΕΡΟΜΗΝΙΑ: 23.02.2024

ΤΡΟΠΟΠΟΙΗΣΗ ΓΕΝΙΚΟΥ ΠΟΛΕΟΔΟΜΙΚΟΥ ΣΧΕΔΙΟΥ Δ.Ε. ΩΡΑΙΟΚΑΣΤΡΟΥ - Π.Ε. ΘΕΣΣΑΛΟΝΙΚΗΣ

ΕΚΠΡΟΣΩΠΟΣ ΟΜΑΔΑΣ ΜΕΛΕΤΗΣ
ΜΑΜΟΥΝΗΣ ΔΗΜΗΤΡΗΣ
ΑΓΡ. ΤΟΠΟΓΡΑΦΟΣ ΜΗΧΑΝΙΚΟΣ ΠΟΛΕΟΔΟΜΟΣ

ΑΝΑΔΟΧΟΙ:

ΓΑΙΑ Α.Ε. ΜΕΛΕΤΩΝ
ΑΡ. ΓΕΜΗ 124378304000
ΑΡΙΘΜ. Μ.Α.Ε. 43397/62/B/99/6173
ΓΑΙΑ Α.Ε. ΜΕΛΕΤΩΝ
ΑΦΜ: 099357259
ΔΟΥ: ΦΑΕ ΘΕΣ/ΝΙΚΗΣ
ΤΗΛ. 2310 516732
& 2310 540107

ΟΜΑΔΑ ΜΕΛΕΤΗΣ:
ΜΑΜΟΥΝΗΣ Δ. Α.Τ.Μ.
ΜΑΜΑΛΗ Φ. Α.Τ.Μ.
ΜΑΜΟΥΝΗ Ι. Α.Μ.
ΑΝΔΡΟΝΙΚΙΔΟΥ Ο. Α.Τ.Μ.
ΔΗΜΗΤΡΑΚΟΥΔΗΣ Γ. Π.Μ.
ΚΑΛΚΟΠΟΥΛΟΥ Κ. Α.Μ. - Μ.Δ.Ε. ΧΩΡ.-ΠΟΛ.
ΟΙΚΟΝΟΜΟΥ Ε. Α.Τ.Μ.
ΠΑΠΑΔΟΠΟΥΛΟΥ Α. Α.Τ.Μ.
ΓΑΡΑΦΑ Π. Α.Τ.Μ.
ΖΑΧΑΡΟΣ Π. Α.Μ.
ΚΑΡΑΝΑΣΙΟΠΟΥΛΟΥ Ε. ΓΕΩΛ
ΧΡΥΣΑΦΗ Α.Α. ΓΕΩΛ

DELCO ΣΥΜΒΟΥΛΟΙ ΜΗΧΑΝΙΚΟΙ
DELCO Ε.Π.Ε.
Ν. ΔΕΛΗΓΙΑΝΝΙΔΗΣ & ΣΙΑ
ΕΤΑΙΡΕΙΑ ΓΕΝΙΚΩΝ ΚΑΙ ΕΙΔΙΚΩΝ ΜΕΛΕΤΩΝ

ΠΗΧΑ ΜΑΡΙΑ - ΑΓΡ. ΤΟΠΟΓΡΑΦΟΣ ΜΗΧΑΝΙΚΟΣ

ΤΖΗΡΙΝΗΣ ΑΠΟΣΤΟΛΟΣ - ΓΕΩΛΟΓΟΣ

Π.2.2. ΒΑΣΙΚΑ ΔΙΚΤΥΑ ΤΕΧΝΙΚΗΣ ΥΠΟΔΟΜΗΣ

Β2 ΣΤΑΔΙΟ - αναθεώρηση	ΜΑΡΤΙΟΣ 2023
ΠΑΡΑΚΟΛΟΥΘΗΣΗ Υ.Π.ΕΝ. / Δ.Σ.Μ.Α & Π.Π. / Τμήμα Μητροπολιτικού Σχεδιασμού Θεσσαλονίκης	ΚΛΙΜΑΚΑ 1 : 10.000
ΕΠΙΒΛΕΨΗ Διεύθυνση Τεχνικών Υπηρεσιών & Πολεοδομίας Δήμου Ωραιοκάστρου	ΘΕΩΡΗΣΗ

ΟΙ ΕΠΙΒΛΕΠΟΝΤΕΣ — Η ΠΡΟΪΣΤΑΜΕΝΗ ΤΗΣ ΤΕΧΝ. ΥΠΗΡΕΣΙΑΣ

ΧΡΗΣΤΟΣ ΠΑΤΣΗΣ, Τοπογράφος Μηχανικός Τ.Ε. — ΚΩΝ/ΝΟΣ ΚΑΝΕΛΛΟΠΟΥΛΟΣ, Πολιτικός Μηχανικός — ΕΛΕΝΑ ΤΟΛΙΑ, Δρ. Τοπογράφος Μηχανικός Α΄ β.

090.02.23.01