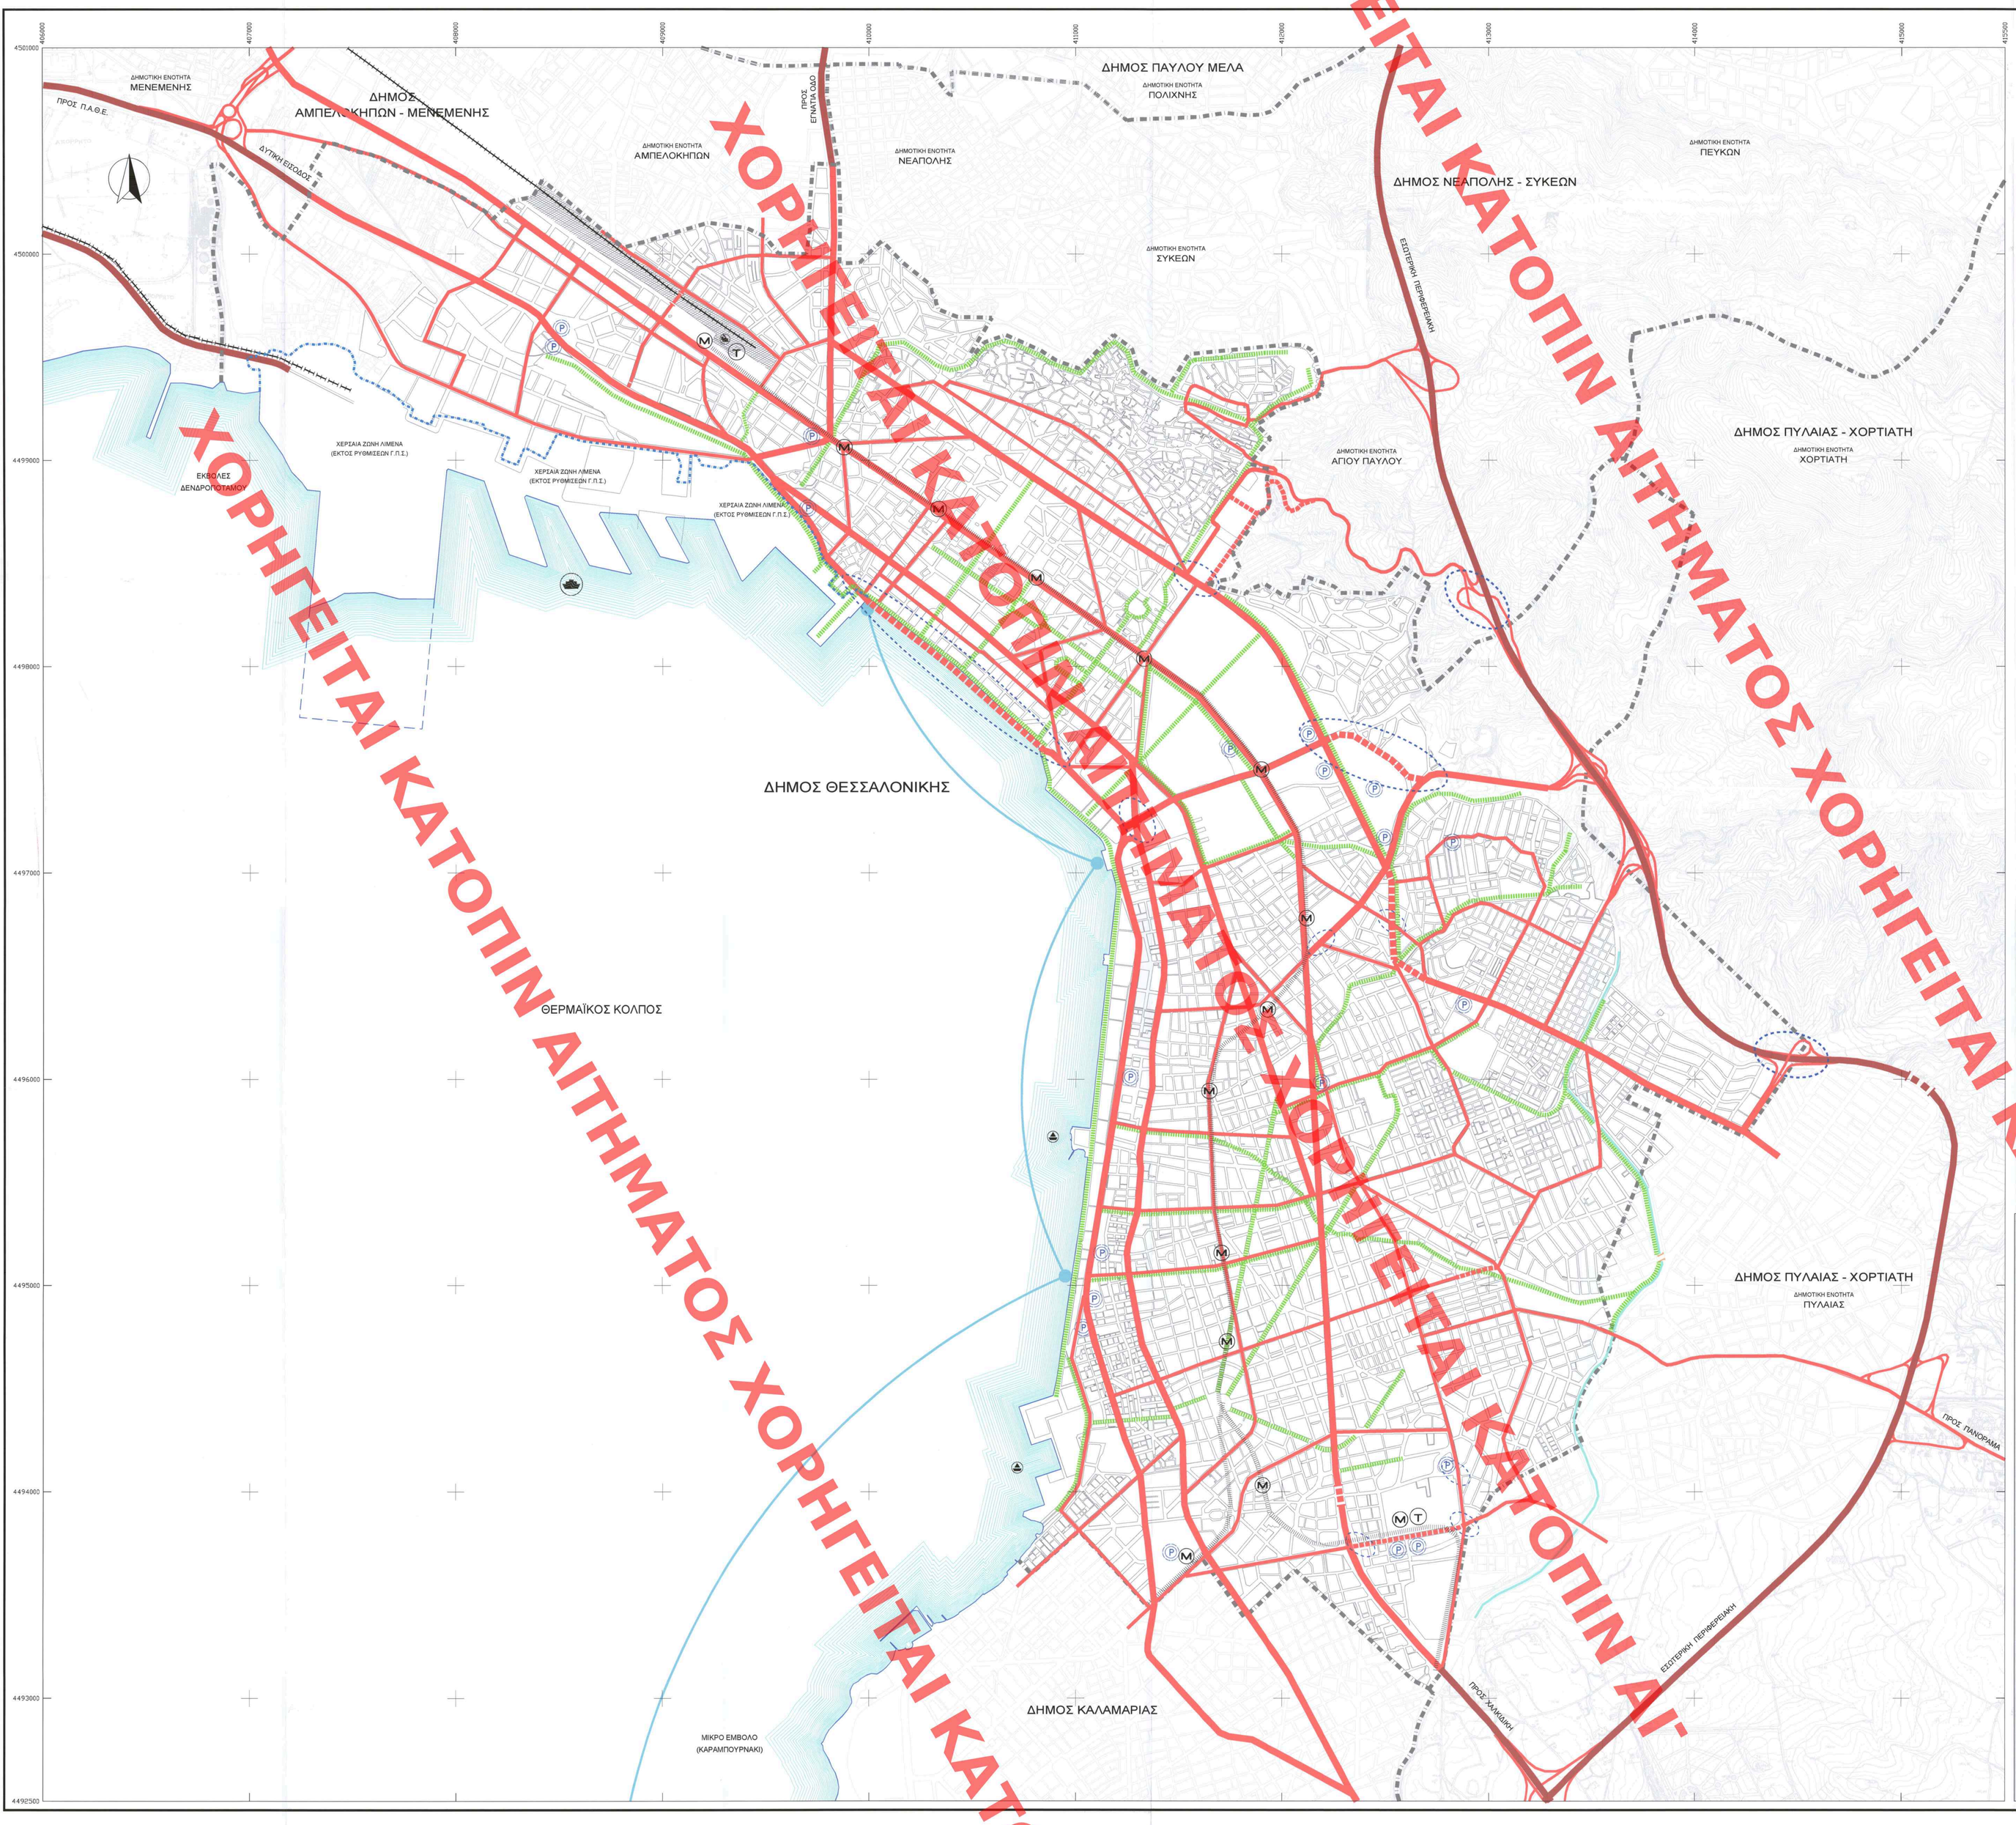

ΔΗΜΟΣ ΘΕΣΣΑΛΟΝΙΚΗΣ

ΥΠΟΜΝΗΜΑ

- Όρια Δήμου - Όριο ΓΠΣ
- Χερσαία Ζώνη Λιμένα
- Επιβατικός σταθμός
- Λιμάνι
- Μαρίνα Ναυταθλητισμού
- Υπεραστικές Αμφιφόρεις
- Βασικοί Αστικοί Άξονες Κυκλοφορίας
- Λοιπό Κύριο Αστικό Δίκτυο Κυκλοφορίας
- Ενδεικτικό δίκτυο ενθάρρυνσης της μη μηχανοκίνητης μετακίνησης
- Οδός με δυνατότητα διπού ρόλου (κανονό πλάτους ώστε να μετέχει και στα δύο δίκτυα)
- Περιοχές προς διερεύνηση βέλτιστης κυκλοφοριακής διαμόρφωσης-ρύθμισης
- Ενδεικτικοί προτεινόμενοι χώροι σταθμευσης σημαντικού μεγέθους
- Υπόγεια διαδρομή Μετρό
- Σταθμοί Μετρό
- Κύρια σημεία μετεπιβάσης από / σε ΜΜΜ
- Σιδηροδρομική γραμμή
- Προτεινόμενη σιδηροδρομική γραμμή
- Βασικό Δίκτυο Θαλάσσιας Αστικής Συγκοινωνίας
- Στάσεις Θαλάσσιας Αστικής Συγκοινωνίας

ELENI KAOUNI
29/03/2024 22:02

ΕΛΛΗΝΙΚΗ ΔΗΜΟΚΡΑΤΙΑ - ΥΠΟΥΡΓΕΙΟ ΠΕΡΙΒΑΛΛΟΝΤΟΣ & ΕΝΕΡΓΕΙΑΣ
ΓΕΝΙΚΗ ΓΡΑΜΜΑΤΕΙΑ ΧΩΡΟΤΑΞΙΑΣ & ΑΣΤΙΚΟΥ ΠΕΡΙΒΑΛΛΟΝΤΟΣ
ΓΕΝΙΚΗ ΔΙΕΥΘΥΝΣΗ ΧΩΡΙΚΟΥ ΣΧΕΔΙΑΣΜΟΥ
ΔΙΕΥΘΥΝΣΗ ΣΧΕΔΙΑΣΜΟΥ ΜΗΤΡΟΠΟΛΙΤΙΚΩΝ ΑΣΤΙΚΩΝ & ΠΕΡΙΑΣΤΙΚΩΝ ΠΕΡΙΟΧΩΝ

ΑΝΑΘΕΩΡΗΣΗ ΓΕΝΙΚΟΥ ΠΟΛΕΟΔΟΜΙΚΟΥ ΣΧΕΔΙΟΥ ΔΗΜΟΥ ΘΕΣΣΑΛΟΝΙΚΗΣ

ΜΕΛΕΤΗΤΕΣ:
ΒΑΦΕΙΑΔΟΥ ΟΛΓΑ, αρχιτέκτων - πολεοδόμος - χωροτάκτης
ΣΩΜΗΑΡΑΓΙΔΟΥ ΕΛΕΝΗ, αρχιτέκτων - πολεοδόμος - χωροτάκτης
ΑΛΕΞΑΝΔΡΗ-ΕΥΑΓΓΕΛΙΑ, γεωλόγος
ΑΡΜΕΤΑΣ ΚΩΣΤΑΝΤΙΝΟΣ, συγκοινωνιολόγος
DELCO ETE, Ν. Δελτογιαννίδης & Σία Εταιρεία Γενικών & Ειδικών Μελετών ΕΤΕ

Ειδικοί σύμβουλοι:
Κωνσταντίνος Λαλένης, Δρ. ΠΜ - Συγκοινωνιολόγος
Θεόδωρος Δελτογιαννίδης, ΠΜ - Συγκοινωνιολόγος
Αντώνης Τερπστήδης, Οικονομολόγος

Συνεργάτες μελετητής:
Λαμπρινή Κωνσταντίνου
Ρόδης Δημήτριος
Ρορόπουλος Ιωάννης
Ηλιού Νικόλαος

ΚΥΡΙΟΣ ΤΟΥ ΕΡΓΟΥ: ΔΗΜΟΣ ΘΕΣΣΑΛΟΝΙΚΗΣ

ΔΙΕΥΘΥΝΟΥΣΑ ΥΠΗΡΕΣΙΑ: ΔΙΕΥΘΥΝΣΗ ΑΣΤΙΚΟΥ ΣΧΕΔΙΑΣΜΟΥ & ΑΡΧΙΤΕΚΤΟΝΙΚΩΝ ΜΕΛΕΤΩΝ
ΤΜΗΜΑ ΑΣΤΙΚΟΥ ΣΧΕΔΙΑΣΜΟΥ

ΑΝΑΠΛ. ΠΡΟΙΣΤΑΜΕΝΗ-ΔΙΕΥΘΥΝΣΗΣ: Α. ΔΑΝΑΒΙΑΔΟΥ αναπλ/κτων επιβλ/σης

ΕΠΙΒΛΕΠΟΝΤΕΣ:
Α. ΔΑΝΑΒΙΑΔΟΥ, αρχιτέκτων μηχ.
Μ. ΖΟΥΡΝΑ, αρχιτέκτων μηχ.
Β. ΤΣΕΛΛΑ, Δρ. αρχιτέκτων μηχ.
Μ. ΣΥΜΕΩΝΙΔΟΥ, αρχ. τοπογράφος μηχ.
Π. ΤΖΟΥΜΑΚΑ, Δρ. φυσικής περιβαλλοντολόγος
Α. ΔΗΜΟΥΛΗ, αρχιτέκτων μηχ.
Γ. ΤΣΑΡΤΣΑΛΗΣ, γεωλόγος
Κ. ΑΡΒΑΝΙΤΙΔΟΥ, πολιτικός μηχ.
Σ. ΛΑΖΑΡΙΔΟΥ, πολιτικός μηχ.
Ε. ΑΒΡΑΜΙΔΟΥ, πολιτικός μηχ.

ΕΙΣΗΓΗΣΗ Δ. Σ. Μ. Α. Π. Π.

ΧΑΡΤΗΣ

Π.3.3α ΜΕΤΑΦΟΡΙΚΗ ΥΠΟΔΟΜΗ

ΥΠΟΓΡΑΦΕΣ

Το παρόν σχεδιάγραμμα συζητήθηκε από το ΚΕ.ΣΥ.ΠΟ.ΘΑ. την 26.7.2023 και εγκρίθηκε με την υπ' αριθμ. 24/ γνωμοδότησή του

ΠΡΟΕΔΡΟΣ Ε. ΜΠΑΚΟΓΙΑΝΝΗΣ

ΚΕΝΤΡΙΚΟ ΣΥΜΒΟΥΛΙΟ ΠΟΛΕΟΔΟΜΙΚΩΝ ΘΕΜΑΤΩΝ & ΑΜΦΙΡΙΗΤΗΣΕΩΝ

Το παρόν σχεδιάγραμμα υπογράφηκε από τη ΘΕΣΣΑΛΟΝΙΚΗ ΤΗΝ ΑΠΟ ... 21/7/2023 ΕΙΣΗΓΗΣΗ ΤΗΣ ΔΙΕΥΘΥΝΣΗΣ ΣΧΕΔΙΑΣΜΟΥ ΜΗΤΡΟΠΟΛΙΤΙΚΩΝ ΑΣΤΙΚΩΝ & ΠΕΡΙΑΣΤΙΚΩΝ ΠΕΡΙΟΧΩΝ Ο ΠΡΟΙΣΤΑΜΕΝΟΣ ΤΗΣ ΔΝΣΗΣ

ΚΑΛΛΙΑΝΟΣ

ΚΛΙΜΑΚΑ 1:10.000

ΙΟΥΛΙΟΣ 2023