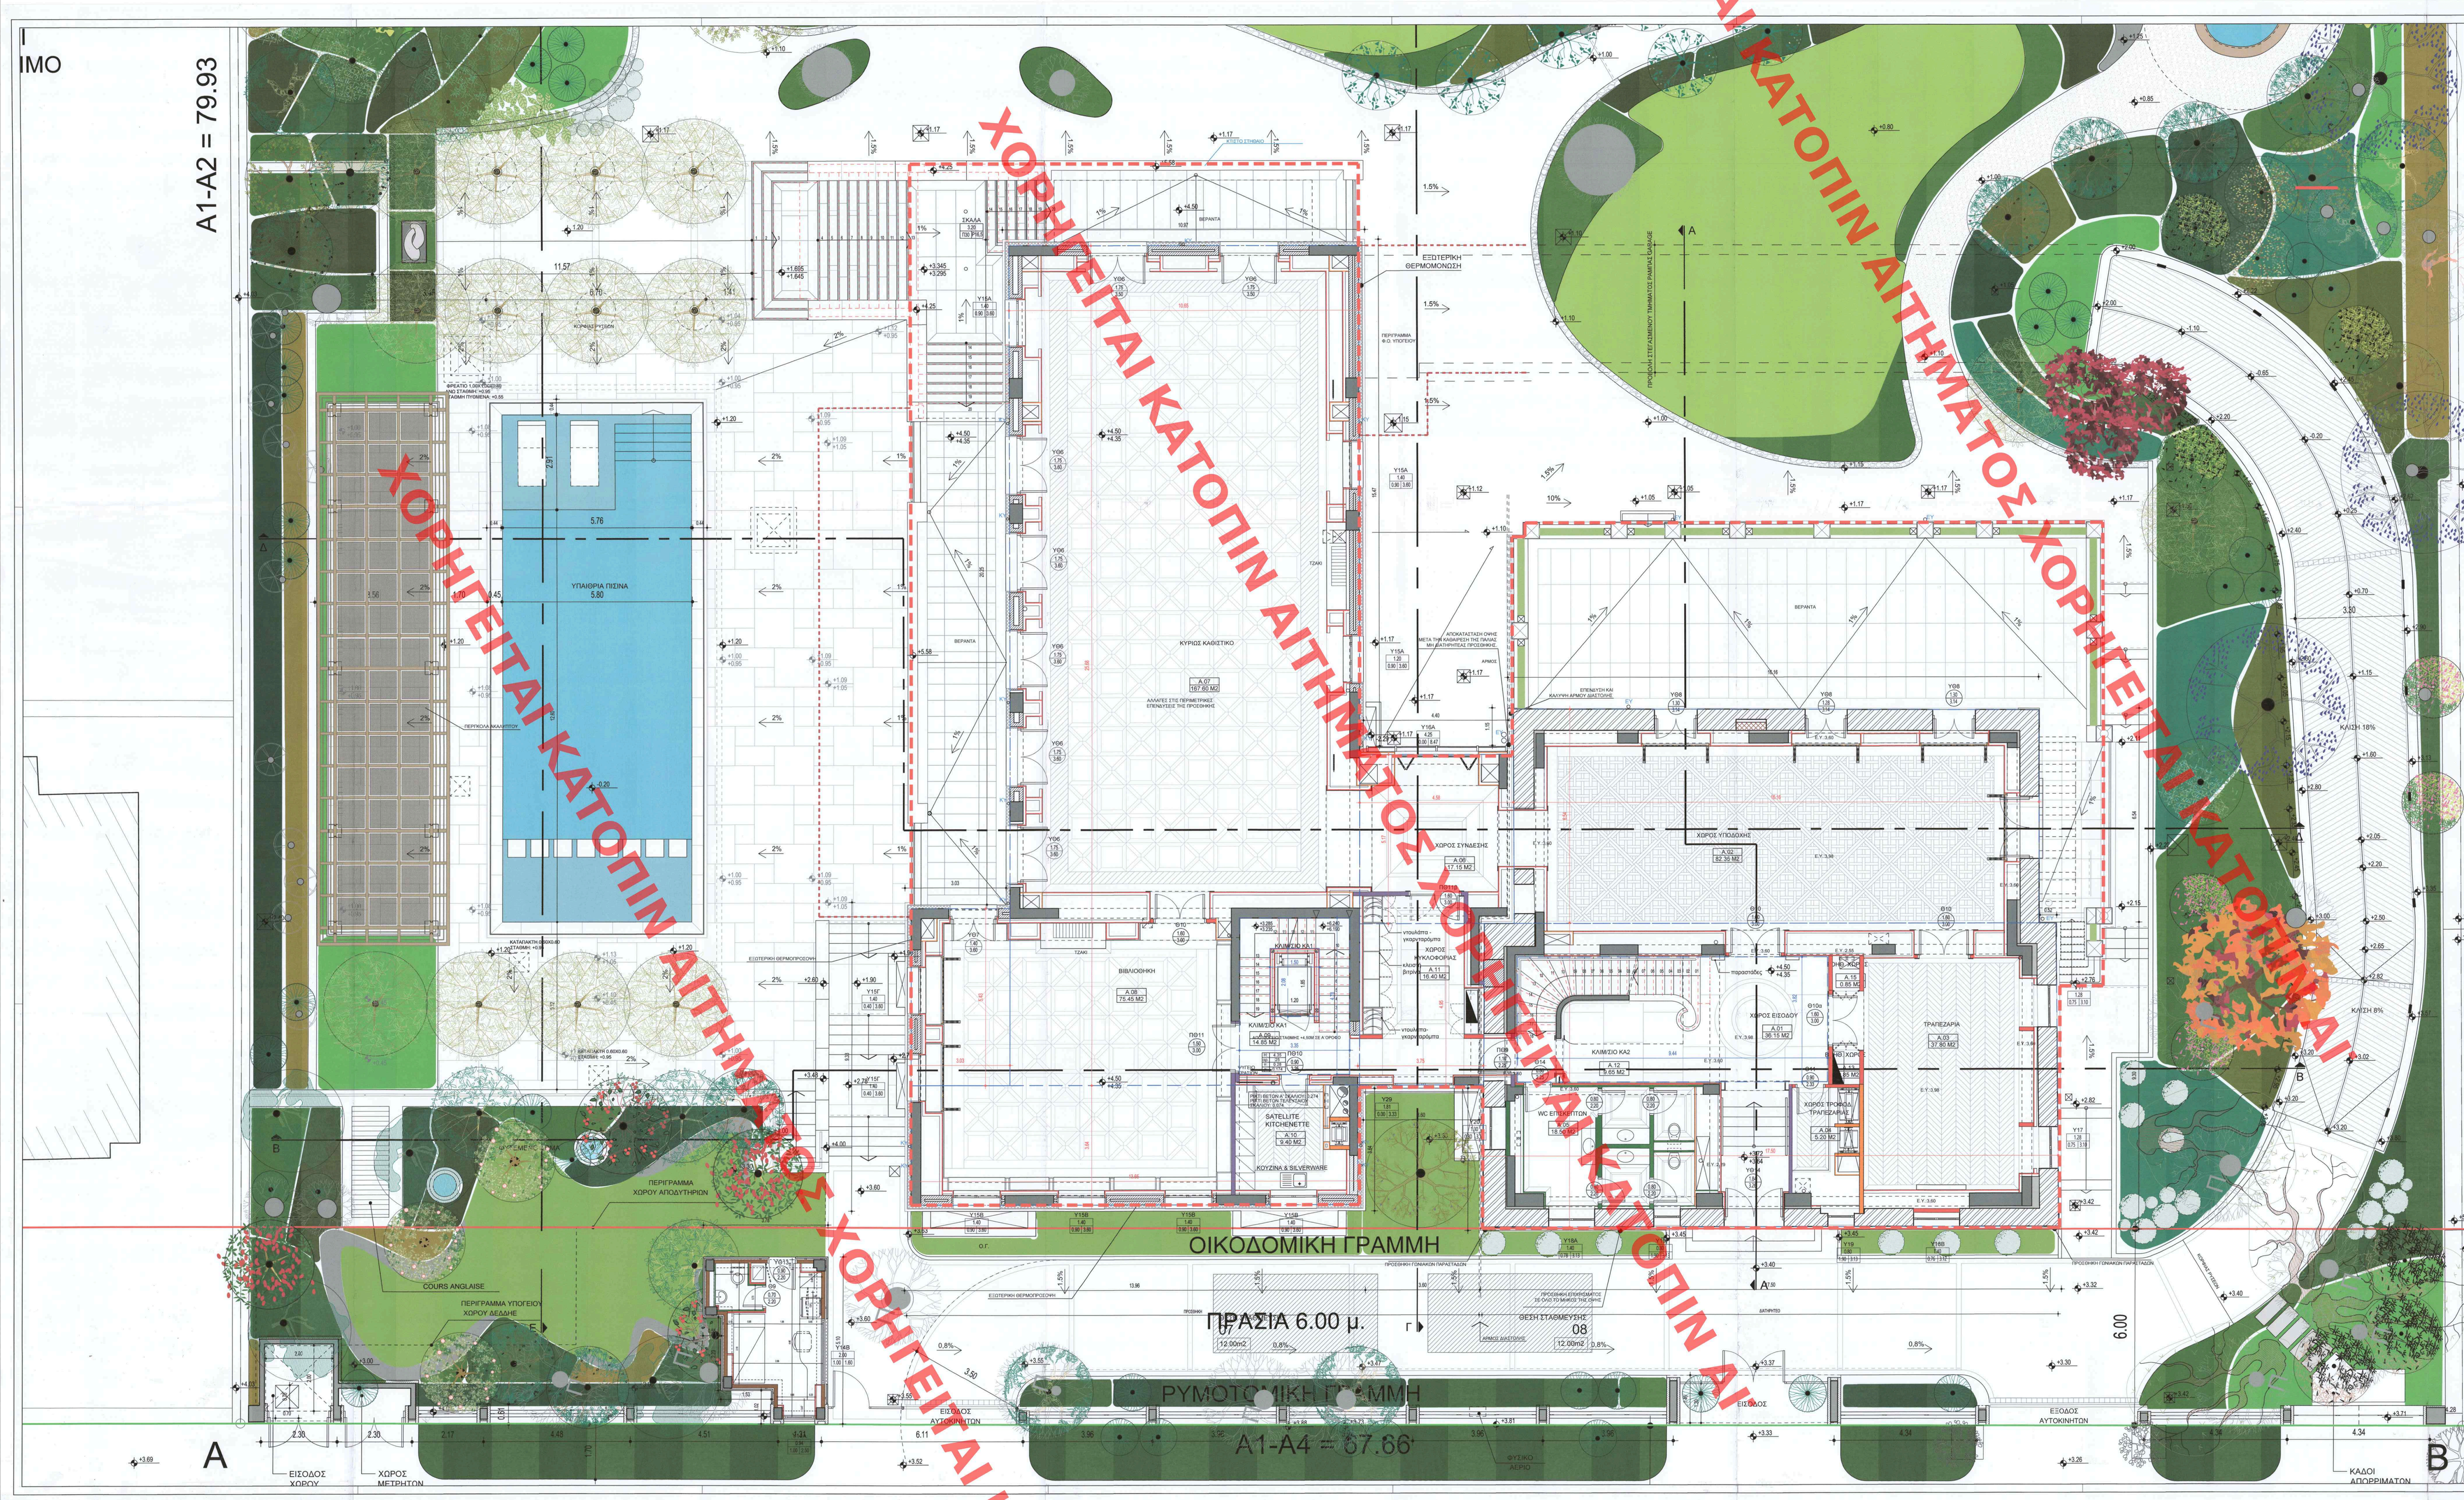
A1-A2 = 79.93
A3-A4 = 80.
A1-A4 = 67.66
ΟΙΚΟΔΟΜΙΚΗ ΓΡΑΜΜΗ
ΡΥΜΟΤΟΜΙΚΗ ΓΡΑΜΜΗ
ΠΡΑΣΙΑ 6.00 μ.
ΚΥΡΙΟΣ ΚΑΘΙΣΤΙΚΟ
ΥΠΑΙΘΡΙΑ ΠΙΣΙΝΑ
ΒΙΒΛΙΟΘΗΚΗ
ΚΑΦΕΤΕΡΙΑ
ΤΡΑΠΕΖΑΡΙΑ
ΧΩΡΟΣ ΥΠΟΔΟΧΗΣ
ΧΩΡΟΣ ΕΙΣΟΔΟΥ
ΧΩΡΟΣ ΣΥΝΕΔΕΣΗΣ
ΕΣΩΤΕΡΙΚΗ ΘΕΡΜΟΜΟΝΩΣΗ
ΕΙΣΟΔΟΣ ΧΩΡΟΥ
ΧΩΡΟΣ ΜΕΤΡΗΤΩΝ
ΕΞΟΔΟΣ ΑΥΤΟΚΙΝΗΤΩΝ
ΚΑΔΟΙ ΑΠΟΡΡΙΜΑΤΩΝ
COURS ANGLAISE
ΠΕΡΙΓΡΑΜΜΑ ΧΩΡΟΥ ΑΠΟΔΥΤΗΡΙΩΝ
ΠΕΡΙΓΡΑΜΜΑ ΥΠΟΓΕΙΟΥ ΧΩΡΟΥ ΔΕΞΑΜΕ
ΑΝΔΡΙΑΝΑ ΚΑΤΣΙΝΑ
28/03/2024 16:05
ΠΟΛΥΧΑΝΤ ΚΤΗΜΑΤΙΚΗ ΜΟΝΟΠΡΟΣΩΠΗ ΕΠΕ
ΑΝΑΘΕΩΡΗΣΗ ΤΗΣ ΥΤΑ ΑΡ. 386/2012 Ο.Α. ΓΙΑ ΠΡΟΣΘΗΚΗ ΥΠΟΣΤΑΘΜΟΥ ΔΕΞΑΜΗΣ & ΥΠΟΣΤΗΡΙΚΤΙΚΩΝ ΕΓΚΑΤΑΣΤΑΣΕΩΝ ΥΠΑΙΘΡΙΑΣ ΠΙΣΙΝΑΣ , ΤΡΟΠΟΠΟΙΗΣΕΙΣ ΠΕΡΙΒΑΛΛΟΝΤΟΣ ΧΩΡΟΥ & ΜΙΚΡΕΣ ΑΛΛΑΓΕΣ ΠΕΡΙΓΡΑΜΜΑΤΩΝ, Φ.Ο., ΟΨΕΩΝ & ΕΣΩΤΕΡΙΚΩΝ ΔΙΑΡΡΥΘΜΙΣΕΩΝ, ΔΑΤΗΡΗΤΕΩΝ ΚΤΗΡΙΩΝ Α & Β ΚΑΤΑΡΓΗΣΗ ΑΝΕΞΑΡΤΗΤΟΥ ΞΕΝΩΝΑ, ΚΟΠΗ 4 ΔΕΝΔΡΩΝ & ΑΛΛΑΓΗ ΜΗΧΑΝΗΚΩΝ
ΔΙΑΜΑΝΤΙΔΟΥ 18 & ΣΙΜΑΝΟΓΟΥ 17 ΠΑΛΑΙΟ ΨΥΧΙΚΟ
ΑΡΧΙΤΕΚΤΟΝΙΚΗ
ΟΡΙΣΤΙΚΗ
ΚΤΗΡΙΟ Α
ΚΑΤΟΨΗ ΕΟΓΕΙΟΥ +4.50
A.03
1:50
ΝΟΕΜΒΡΙΟΣ 2022
VIKELAS ARCHITECTS
ΧΡΗΣΤΟΣ ΠΑΠΑΔΟΠΟΥΛΟΣ
Ι. ΒΙΚΕΛΑΣ Α.Ε.
ΑΛΕΞΗΣ Ι. ΒΙΚΕΛΑΣ
ΧΟΡΗΓΕΙΤΑΙ ΚΑΤΟΠΙΝ ΑΙΤΗΜΑΤΟΣ