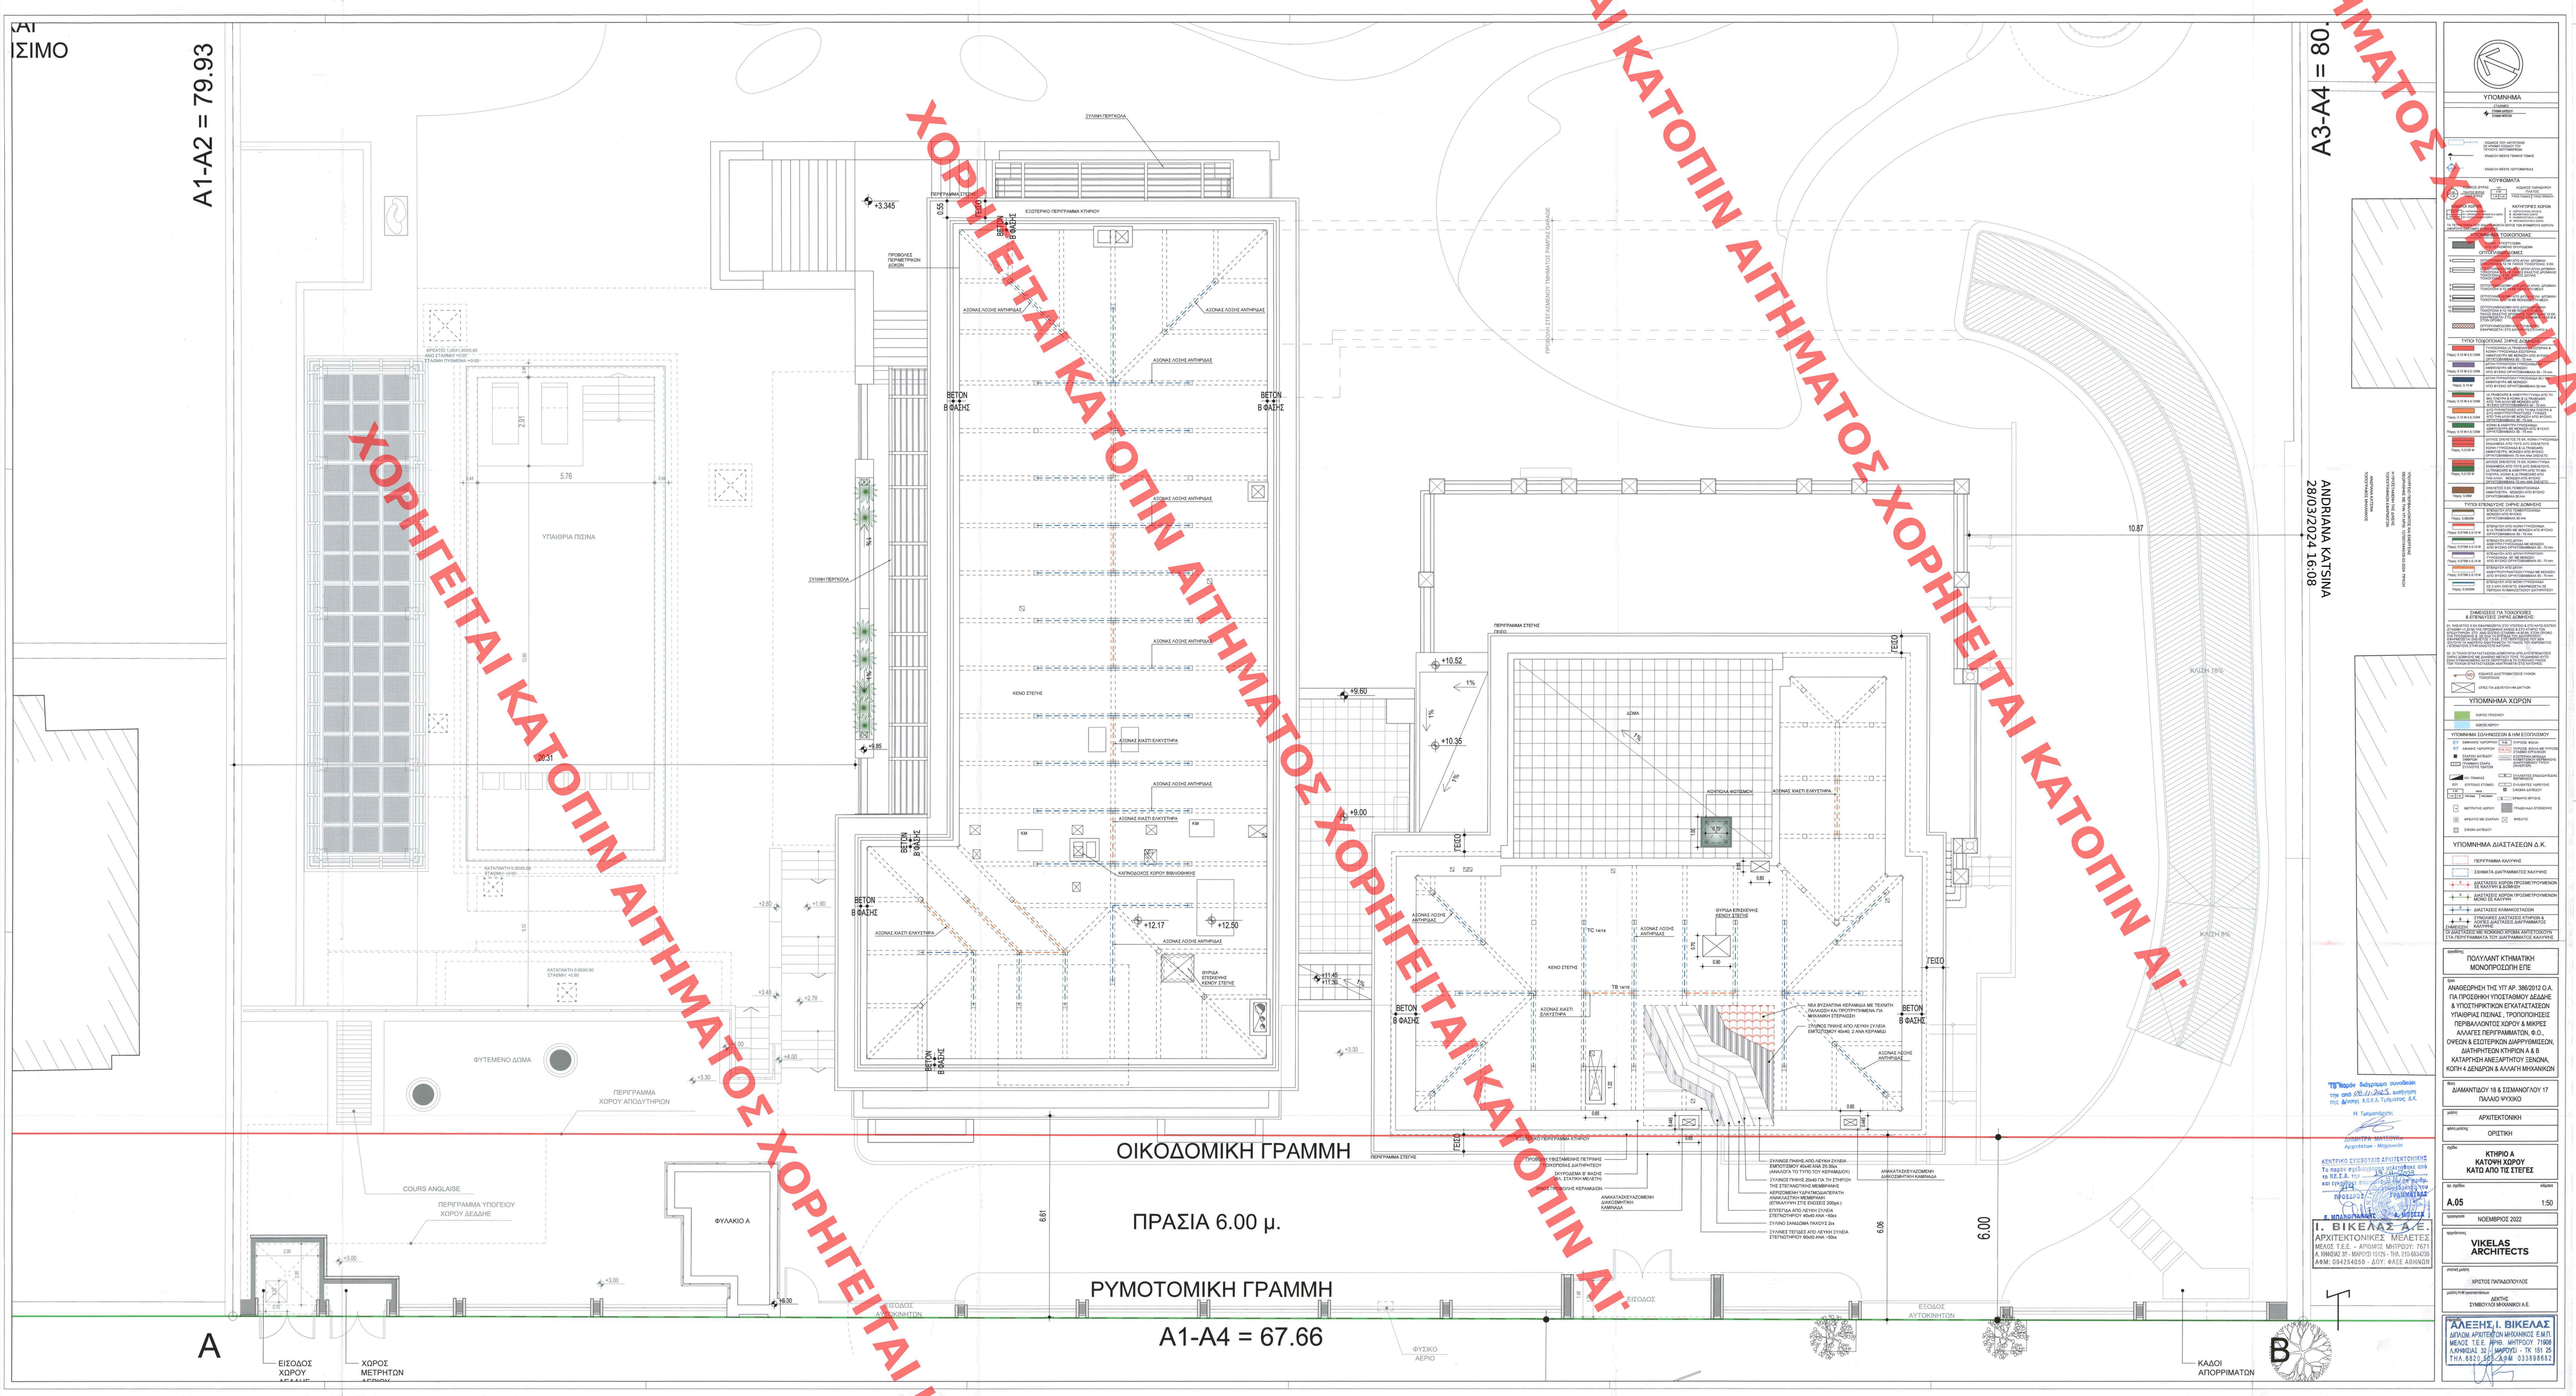
ΙΣΙΜΟ
A1-A2 = 79.93
A3-A4 = 80.
ΟΙΚΟΔΟΜΙΚΗ ΓΡΑΜΜΗ
ΠΡΑΣΙΑ 6.00 μ.
ΡΥΜΟΤΟΜΙΚΗ ΓΡΑΜΜΗ
A1-A4 = 67.66
A
B
ΥΠΑΙΘΡΙΑ ΠΙΣΙΝΑ
ΦΥΤΕΜΕΝΟ ΔΩΜΑ
ΦΥΛΑΚΙΟ Α
ΠΕΡΙΓΡΑΜΜΑ ΧΟΡΟΥ ΑΠΟΔΥΤΗΡΙΩΝ
ΠΕΡΙΓΡΑΜΜΑ ΥΠΟΓΕΙΟΥ ΧΟΡΟΥ ΔΕΔΑΗΣ
COURS ANGLAISE
ΕΙΣΟΔΟΣ ΧΩΡΟΥ ΑΣΑΝΣΕΡ
ΧΩΡΟΣ ΜΕΤΡΗΤΩΝ
ΕΣΟΔΟΣ ΑΥΤΟΚΙΝΗΤΩΝ
ΚΑΔΟΙ ΑΠΟΡΡΙΜΑΤΩΝ
ΦΥΣΙΚΟ ΑΕΡΙΟ
ΒΕΤΟΝ Β ΦΑΣΗΣ
ΑΣΟΝΑΣ ΛΟΣΗΣ ΑΝΤΗΡΙΔΑΣ
ΑΣΟΝΑΣ ΚΑΣΤΙ ΕΛΚΥΣΤΗΡΑ
ΚΕΝΟ ΣΤΕΓΗΣ
ΚΟΜΒΟΣ ΦΩΤΕΜΟΥ
ΔΩΜΑ
ΚΑΤΑΓΩΓΟΣ ΒΙΒΛΙΟΘΗΚΗΣ
ΦΥΓΑΔΑ ΕΠΕΚΕΙΝΗΣ ΚΕΝΟΥ ΣΤΕΓΗΣ
ΠΕΡΙΓΡΑΜΜΑ ΣΤΕΓΗΣ
ΠΕΡΙΓΡΑΜΜΑ ΚΤΗΡΙΟΥ
ΕΣΩΤΕΡΙΚΟ ΠΕΡΙΓΡΑΜΜΑ ΚΤΗΡΙΟΥ
ΠΡΟΒΟΛΕΣ ΠΕΡΙΜΕΤΡΙΚΩΝ ΔΟΚΩΝ
ΣΥΛΛΗΝΗ ΠΕΡΓΟΛΑ
ΠΡΟΣΒΑΣΗ ΣΤΕΓΑΣΜΕΝΟΥ ΠΑΡΚΙΝΓΚ ΟΧΗΜΑΤΩΝ
ΠΡΟΣΒΑΣΗ ΠΕΖΟΠΟΡΩΝ
ΠΕΡΙΓΡΑΜΜΑ ΣΤΕΓΗΣ
ΠΕΡΙΓΡΑΜΜΑ ΚΤΗΡΙΟΥ
ΠΡΟΒΟΛΕΣ ΠΕΡΙΜΕΤΡΙΚΩΝ ΔΟΚΩΝ
ΣΥΝΔΕΣΗ ΠΛΗΚΤΡΩΝ ΑΠΟ ΛΕΥΚΗ ΣΥΛΛΕΙΑ ΕΜΠΟΤΙΣΜΕΝΟ 40x40 AHA 25-30kA (ΑΝΑΛΟΓΑ ΤΟ ΤΥΠΟ ΤΟΥ ΚΕΡΑΜΑΔΙΟΥ)
ΣΥΛΛΗΨΗ ΠΛΗΚΤΡΩΝ 20x40 ΓΙΑ ΤΗ ΣΤΗΡΙΞΗ ΤΗΣ ΕΠΕΝΔΥΤΙΚΗΣ ΜΕΜΒΡΑΝΗΣ
ΑΕΡΟΣΦΑΙΡΗ ΥΔΡΑΥΛΙΚΩΝ ΠΕΡΑΤΗ ΔΙΑΜΕΤΡΟΥ 20cm ΜΕ ΕΝΣΩΜΑΤΩΣΗ ΔΕΠΑΚΑΥΗΤΗ ΣΤΟ ΕΝΔΟΣΕΣ 200μm ΛΕΥΚΗ
ΕΠΙΠΕΔΗ ΑΠΟ ΛΕΥΚΗ ΣΥΛΛΕΙΑ ΣΤΕΓΝΟΠΗΡΟΥ 40x40 AHA -10kA
ΣΥΛΛΗΨΗ ΣΑΝΔΩΜΑΤΟΣ ΠΛΟΥΤΟΣ 2x
ΣΥΛΛΗΨΗ ΠΕΤΩΔΕΣ ΑΠΟ ΛΕΥΚΗ ΣΥΛΛΕΙΑ ΣΤΕΓΝΟΠΗΡΟΥ 60x60 AHA -10kA
ΑΝΑΚΑΤΑΣΚΕΥΑΖΟΜΕΝΗ ΔΙΑΚΟΣΜΗΤΙΚΗ ΚΑΜΙΝΑΔΑ
ΑΝΑΚΑΤΑΣΚΕΥΑΖΟΜΕΝΗ ΔΙΑΚΟΣΜΗΤΙΚΗ ΚΑΜΙΝΑΔΑ
ΥΠΟΜΝΗΜΑ
ΚΑΤΑΓΡΑΦΕΣ ΧΩΡΩΝ
ΚΑΤΑΓΡΑΦΕΣ ΤΟΙΧΟΠΟΙΙΩΝ
ΥΠΟΜΝΗΜΑ ΧΩΡΩΝ
ΥΠΟΜΝΗΜΑ ΔΙΑΣΤΑΣΕΩΝ Δ.Κ.
ΠΟΛΥΛΑΝΤ ΚΤΗΜΑΤΙΚΗ ΜΟΝΟΠΡΟΣΩΠΗ ΕΠΕ
ΑΝΑΘΕΩΡΗΣΗ ΤΗΣ ΥΠ' ΑΡ. 3866/2012 Ο.Α. ΓΙΑ ΠΡΟΣΘΗΚΗ ΥΠΟΣΤΑΘΜΟΥ ΔΕΔΑΗΣ & ΥΠΟΣΤΗΡΙΚΤΙΚΩΝ ΕΓΚΑΤΑΣΤΑΣΕΩΝ ΥΠΑΙΘΡΙΑΣ ΠΙΣΙΝΑΣ , ΤΡΟΠΟΠΟΙΗΣΕΙΣ ΠΕΡΙΒΑΛΛΟΝΤΟΣ ΧΩΡΟΥ & ΜΙΚΡΕΣ ΑΛΛΑΓΕΣ ΠΕΡΙΓΡΑΜΜΩΝ, Φ.Ο., ΟΨΕΩΝ & ΕΣΩΤΕΡΙΚΩΝ ΔΙΑΡΡΥΘΜΙΣΕΩΝ, ΔΙΑΤΗΡΗΤΕΕΩΝ ΚΤΗΡΙΩΝ Α & Β ΚΑΤΑΡΤΗΣΗ ΑΝΕΞΑΡΤΗΤΟΥ ΞΕΝΩΝΑ, ΚΟΠΗ 4 ΔΕΝΔΡΩΝ & ΑΛΛΑΓΗ ΜΗΧΑΝΙΚΩΝ
ΔΙΑΜΑΝΤΙΔΟΥ 18 & ΣΙΣΜΑΝΟΓΛΟΥ 17 ΠΑΛΑΙΟ ΨΥΧΙΚΟ
ΑΡΧΙΤΕΚΤΟΝΙΚΗ
ΟΡΙΣΤΙΚΗ
ΚΤΗΡΙΟ Α
ΚΑΤΟΨΗ ΧΩΡΟΥ
ΚΑΤΩ ΑΠΟ ΤΗΣ ΣΤΕΓΕΣ
A.05
1:50
ΝΟΕΜΒΡΙΟΣ 2022
VIKELAS ARCHITECTS
ΧΡΗΣΤΟΣ ΠΑΠΑΔΟΠΟΥΛΟΣ
ΔΕΚΤΗΣ
ΣΥΜΒΟΥΛΟΣ ΜΗΧΑΝΙΚΟΙ Α.Ε.
ΑΛΕΞΗΣ Ι. ΒΙΚΕΛΑΣ
ΔΙΠΛΩΜ. ΑΡΧΙΤΕΚΤΟΝ ΜΗΧΑΝΙΚΟΣ Ε.Μ.Π.
ΜΕΛΟΣ Τ.Ε.Ε. (ΕΡΗΜ. ΜΗΤΡΩΟΥ 71988)
Α.ΚΗΦΙΣΙΑΣ 32 - ΜΑΡΟΥΣΙ - ΤΚ 151 25
ΤΗΛ. 6932 565 484 ΑΦΜ 033898612
ΙΔΙΟΚΤΗΣΙΑ ΣΤΕΓΑΣΜΟΥ ΕΛΕΥΘΕΡΙΑΣ ΕΠΙΧΕΙΡΗΣΙΑΚΗ ΑΝΩΝΥΜΗ ΕΤΑΙΡΕΙΑ
ΑΝΔΡΙΑΝΑ ΚΑΤΣΙΝΑ
28/03/2024 16:08
ΧΟΡΗΓΕΙΤΑΙ ΚΑΤΟΠΙΝ ΑΙΤΗΜΑΤΟΣ