ΑΙΤΗΜΑΤΟΣ ΧΟΡΗΓΕΙΤΑΙ ΑΙΤΗΜΑΤΟΣ ΧΟΡΗΓΕΙΤΑΙ ΑΙΤΗΜΑΤΟΣ ΧΟΡΗΓΕΙΤΑΙ ΑΙΤΗΜΑΤΟΣ ΧΟΡΗΓΕΙΤΑΙ ΑΙΤΗΜΑΤΟΣ ΧΟΡΗΓΕΙΤΑΙ

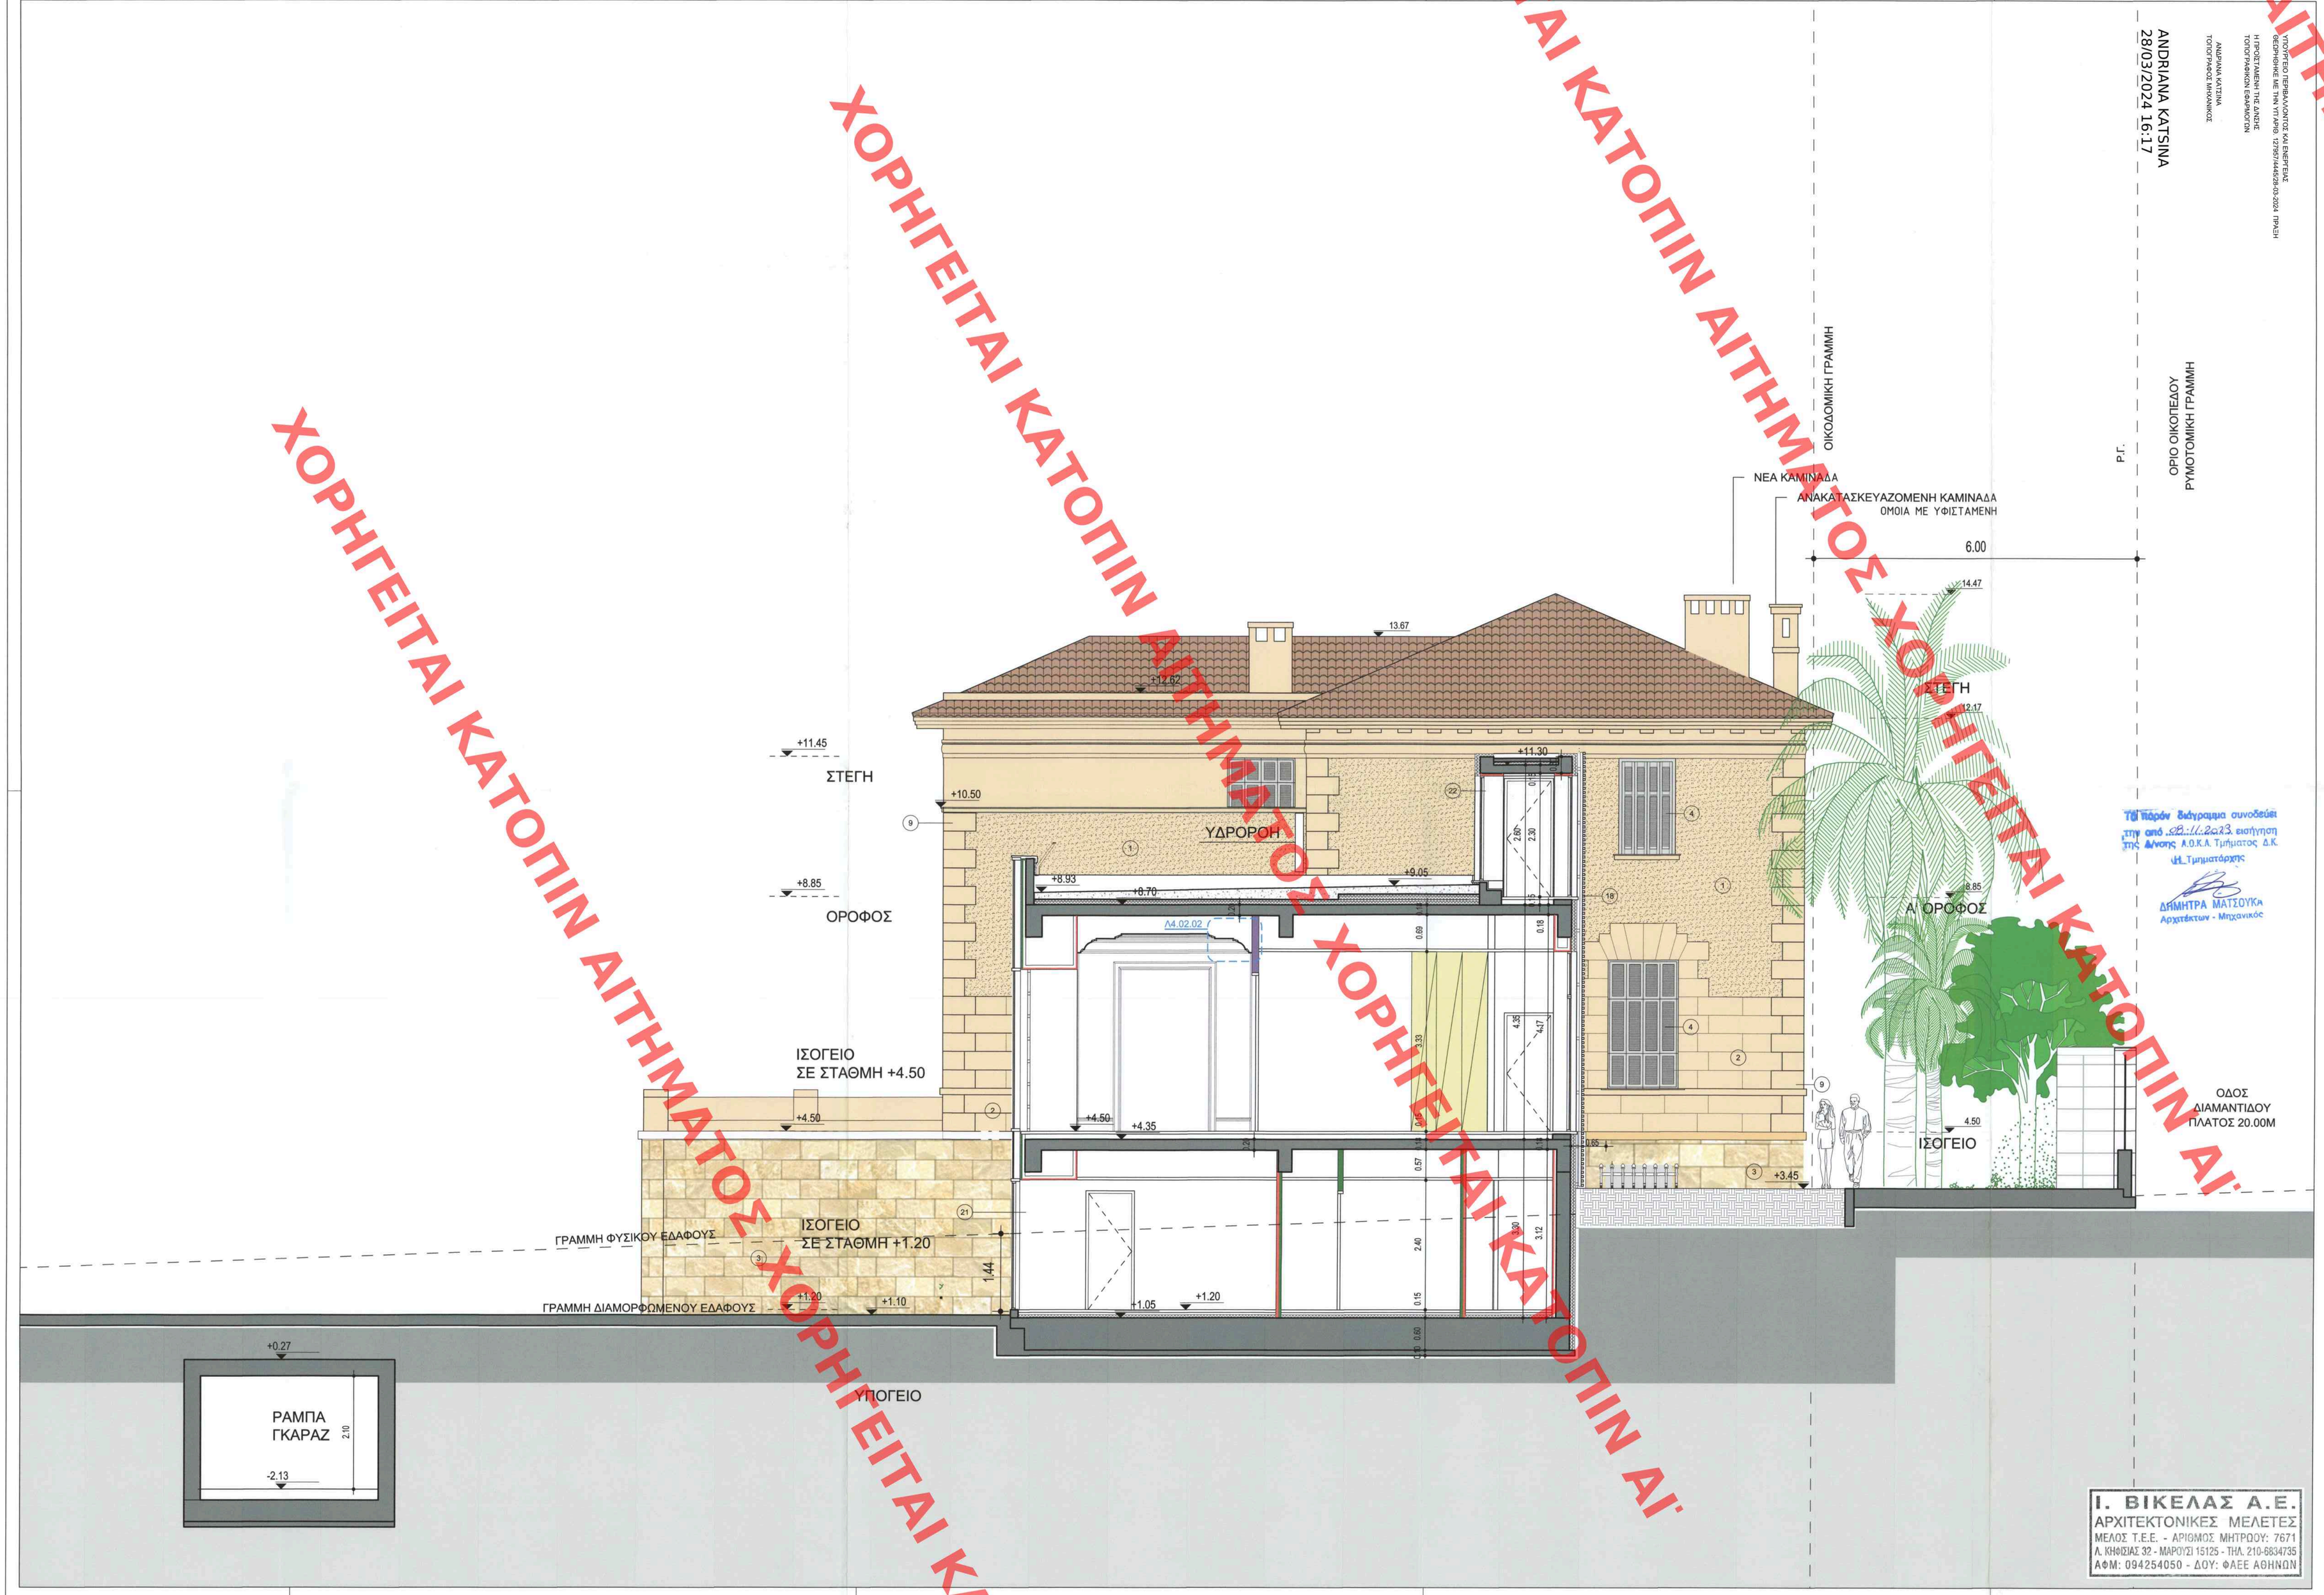

ΥΠΟΒΛΗΘΕΙΣΑ ΜΕΛΕΤΗ ΚΑΙ ΕΝΕΡΓΕΙΕΣ ΣΥΜΦΩΝΕΙ ΜΕ ΤΗΝ ΥΠ'ΑΡΙΘ. 10293/144/2023-2024 ΠΡΑξη ΤΟΠΟΓΡΑΦΙΚΩΝ ΕΛΑΧΙΣΤΩΝ

Η ΕΡΓΟΣΤΑΣΙΑΚΗ ΤΗΣ ΔΗΣΗΣ ΤΟΠΟΓΡΑΦΙΚΩΝ ΕΛΑΧΙΣΤΩΝ

ANDRIANA KATSINA
ΤΟΠΟΓΡΑΦΟΣ ΜΗΧΑΝΙΚΟΣ

ANDRIANA KATSINA
28/03/2024 16:17

ΥΠΟΜΝΗΜΑ ΥΛΙΚΩΝ

1. ΑΡΤΙΦΙΣΙΕΛ ΕΠΙΧΡΙΣΜΑ ΧΡΩΜΑΤΟΣ ΓΚΡΙ - ΜΠΕΖ (NCS: S 2005-Y30R)
2. ΕΠΙΧΡΙΣΜΑ ΚΤΕΝΙΣΤΟ ΧΡΩΜΑΤΟΣ ΓΚΡΙ - ΜΠΕΖ (NCS: S 1505-Y30R)
3. ΥΠΑΡΧΟΥΣΑ ΛΙΘΙΝΗ ΕΠΕΝΔΥΣΗ ΑΠΟ ΕΛΛΑΔΑ ΑΚΑΤΕΡΓΑΣΤΟ ΠΟΡΟΛΙΘΟΥ
4. ΞΥΛΙΝΑ ΠΑΝΤΖΟΥΡΙΑ ΥΠΟΛΕΥΚΑ
5. ΝΕΑ ΕΠΕΝΔΥΣΗ ΜΕ ΠΛΑΚΕΣ ΠΟΡΟΛΙΘΟΥ
6. ΚΕΡΑΜΙΔΙ
7. ΕΠΙΧΡΙΣΜΑ ΣΥΣΤΗΜΑΤΟΣ ΘΕΡΜΟΠΡΟΣΟΨΗΣ ΧΡΩΜΑΤΟΣ ΜΠΕΖ (ΠΡΟΣΟΨΗ)
8. ΔΙΑΚΟΣΜΗΤΙΚΗ ΚΟΡΝΙΖΑ ΧΡΩΜΑΤΟΣ ΛΕΥΚΟΥ
9. ΔΙΑΚΟΣΜΗΤΙΚΑ ΕΠΙΧΡΙΣΜΑΤΑ ΑΠΟΜΙΜΗΣΗΣ ΓΩΝΙΑΚΩΝ ΛΙΘΩΝ ΧΡΩΜΑΤΟΣ ΓΚΡΙ-ΜΠΕΖ (NCS: S 1505-Y30R)
10. ΞΥΛΙΝΟ ΚΑΦΑΣΩΤΟ ΣΤΗΘΑΙΟ
11. ΞΥΛΙΝΗ ΠΕΡΓΚΟΛΑ
12. ΖΑΡΝΤΙΝΙΕΡΑ
13. ΜΕΤΑΛΛΙΚΟ ΠΡΟΣΤΑΤΕΥΤΙΚΟ ΚΙΓΚΛΙΔΩΜΑ ΛΕΥΚΟ RAL 9010
14. ΞΥΛΙΝΑ ΡΟΛΑ ΥΠΟΛΕΥΚΑ
15. ΔΙΑΚΟΣΜΗΤΙΚΟ ΚΑΦΑΣΩΤΟ ΑΠΟ ΤΣΙΜΕΝΤΟ
16. ΑΝΑΓΛΥΦΗ ΔΙΑΚΟΣΜΗΤΙΚΗ ΠΛΑΚΑ
17. ΚΟΡΝΙΖΑ ΑΠΟ ΤΡΑΒΗΧΤΟ ΕΠΙΧΡΙΣΜΑ ΧΡΩΜΑΤΟΣ ΛΕΥΚΟΥ
18. ΞΥΛΙΝΕΣ ΠΕΡΣΙΔΕΣ
19. ΝΕΑ ΧΑΛΥΒΔΙΝΑ ΚΙΓΚΛΙΔΩΜΑΤΑ ΛΕΥΚΑ
20. ΞΥΛΙΝΟ ΚΟΥΦΩΜΑ ΥΠΟΛΕΥΚΟ
21. ΧΑΛΥΒΔΙΝΟ ΥΑΛΟΠΕΤΑΣΜΑ ΜΕ ΕΝΕΡΓΕΙΑΚΟΥΣ ΥΑΛΟΠΙΝΑΚΕΣ
22. ΧΑΛΥΒΔΙΝΟ ΥΑΛΟΣΤΑΣΙΟ ΜΕ ΕΝΕΡΓΕΙΑΚΟΥΣ ΥΑΛΟΠΙΝΑΚΕΣ
23. ΑΝΑΚΑΤΑΣΚΕΥΑΖΟΜΕΝΗ ΞΥΛΙΝΗ ΤΑΜΠΛΑΔΩΤΗ ΘΥΡΑ
24. ΥΦΙΣΤΑΜΕΝΗ ΜΑΡΜΑΡΙΝΗ ΠΟΡΤΟΣΙΑ

ΚΕΝΤΡΙΚΟ ΣΥΜΒΟΥΛΙΟ ΑΡΧΙΤΕΚΤΟΝΙΚΗΣ
Το παρόν σχεδιογραφημα μελετήθηκε από το ΚΕ.Σ.Α. την 13-11-2023
και εγκρίθηκε σύμφωνα με την υπ' αριθμ.
ΠΡΟΕΔΡΟΣ Υπηρεσιακή του ΓΡΑΜΜΑΤΕΑΣ
Ε. ΜΠΑΚΟΓΙΑΝΝΗΣ Α. ΜΠΕΣΣΑ

Το παρόν διάγραμμα συνοδεύει την από 28-11-2023 εισήγηση της Δ/νσης Α.Ο.Κ.Α Τμήματος Δ.Κ.
Η Τμηματάρχης
ΔΗΜΗΤΡΑ ΜΑΤΣΟΥΚΑ
Αρχιτέκτων - Μηχανικός

Ι. ΒΙΚΕΛΑΣ Α.Ε.
ΑΡΧΙΤΕΚΤΟΝΙΚΕΣ ΜΕΛΕΤΕΣ
ΜΕΛΟΣ Τ.Ε.Ε. - ΑΡΙΘΜΟΣ ΜΗΤΡΩΟΥ: 7671
Λ. ΚΗΦΙΣΙΑΣ 32 - ΜΑΡΟΥΣΙ 15125 - ΤΗΛ. 210-6834735
ΑΦΜ: 094254050 - ΔΟΥ: ΦΑΕΕ ΑΘΗΝΩΝ

εργοδότης	ΠΟΛΥΛΑΝΤ ΚΤΗΜΑΤΙΚΗ ΜΟΝΟΠΡΟΣΩΠΗ ΕΠΕ
έργο	ΑΝΑΘΕΩΡΗΣΗ ΤΗΣ ΥΠ' ΑΡ. 386/2012 Ο.Α. ΓΙΑ ΠΡΟΣΘΗΚΗ ΥΠΟΣΤΑΘΜΟΥ ΔΕΔΗΕ & ΥΠΟΣΤΗΡΙΚΤΙΚΩΝ ΕΓΚΑΤΑΣΤΑΣΕΩΝ ΥΠΑΙΘΡΙΑΣ ΠΙΣΙΝΑΣ , ΤΡΟΠΟΠΟΙΗΣΕΙΣ ΠΕΡΙΒΑΛΛΟΝΤΟΣ ΧΩΡΟΥ & ΜΙΚΡΕΣ ΑΛΛΑΓΕΣ ΠΕΡΙΓΡΑΜΜΑΤΩΝ, Φ.Ο., ΟΨΕΩΝ & ΕΣΩΤΕΡΙΚΩΝ ΔΙΑΡΡΥΘΜΙΣΕΩΝ, ΔΙΑΤΗΡΗΤΕΩΝ ΚΤΗΡΙΩΝ Α & Β ΚΑΤΑΡΓΗΣΗ ΑΝΕΞΑΡΤΗΤΟΥ ΞΕΝΩΝΑ, ΚΟΠΗ 4 ΔΕΝΔΡΩΝ & ΑΛΛΑΓΗ ΜΗΧΑΝΙΚΩΝ
θέση	ΔΙΑΜΑΝΤΙΔΟΥ 18 & ΣΙΣΜΑΝΟΓΛΟΥ 17 ΠΑΛΑΙΟ ΨΥΧΙΚΟ
μελέτη	ΑΡΧΙΤΕΚΤΟΝΙΚΗ
φάση μελέτης	ΟΡΙΣΤΙΚΗ
σχέδιο	**ΚΤΗΡΙΟ Α ΤΟΜΗ Γ-Γ**
αρ. σχεδίου	**Α.11**
κλίμακα	1:50
ημερομηνία	ΝΟΕΜΒΡΙΟΣ 2022
αρχιτέκτονες	**VIKELAS ARCHITECTS**
στατική μελέτη	ΧΡΙΣΤΟΣ ΠΑΠΑΔΟΠΟΥΛΟΣ
μελέτη Η-Μ εγκαταστάσεων	ΔΕΚΤΗΣ ΣΥΜΒΟΥΛΟΙ ΜΗΧΑΝΙΚΟΙ Α.Ε.
ΘΕΩΡΗΘΗΚΕ	ΑΛΕΞΗΣ Ι. ΒΙΚΕΛΑΣ ΔΙΠΛΩΜ. ΑΡΧΙΤΕΚΤΩΝ ΜΗΧΑΝΙΚΟΣ Ε.Μ.Π. ΜΕΛΟΣ Τ.Ε.Ε. ΑΡΙΘ. ΜΗΤΡΩΟΥ 71908 Λ.ΚΗΦΙΣΙΑΣ 32 - ΜΑΡΟΥΣΙ - ΤΚ 151 25 ΤΗΛ.6820 505 ΑΦΜ 033898682