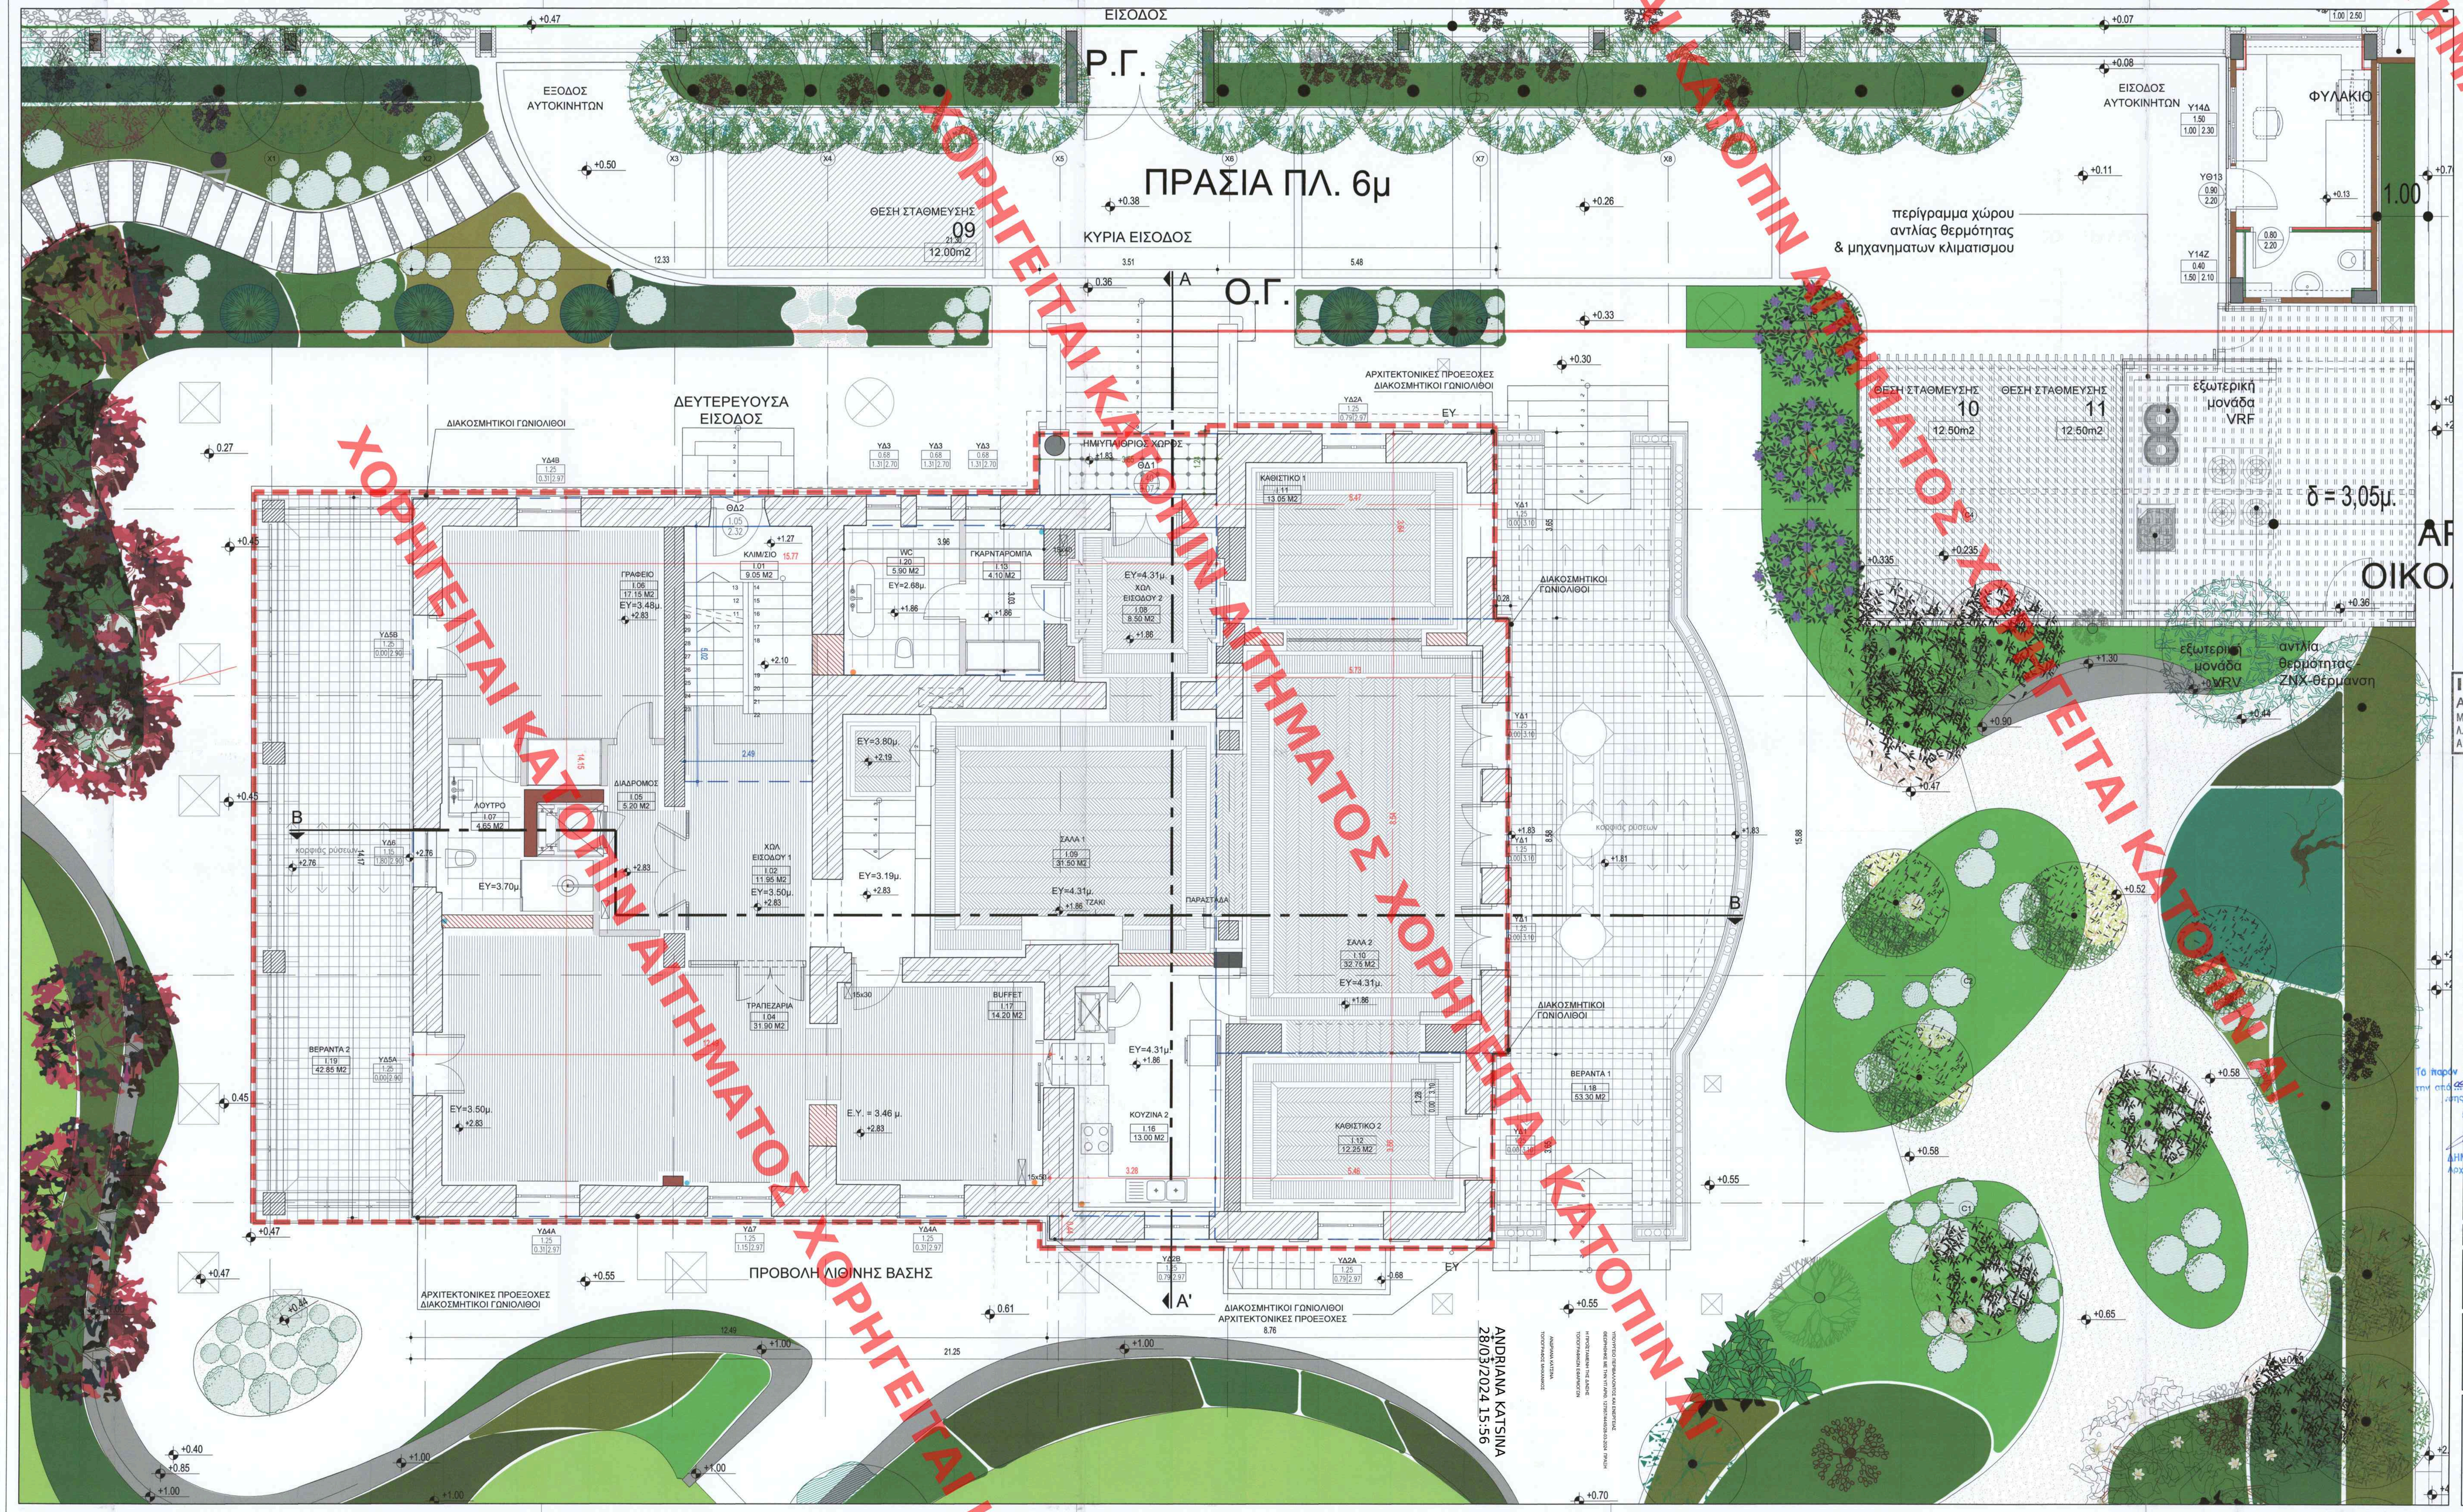

ΧΟΡΗΓΕΙΤΑΙ ΚΑΤΟΠΙΝ ΑΙΤΗΜΑΤΟΣ ΧΟΡΗΓΕΙΤΑΙ ΚΑΤΟΠΙΝ ΑΙΤΗΜΑΤΟΣ

ΥΠΟΜΝΗΜΑ

ΣΤΑΘΜΕΣ
ΣΤΑΘΜΗ ΔΙΚΕΑΟΥ
ΣΤΑΘΜΗ ΜΕΤΟΧΟΥ

ΕΝΔΕΙΞΗ ΘΕΣΗΣ ΓΕΝΙΚΗΣ ΤΟΜΗΣ

ΚΟΥΦΩΜΑΤΑ

ΚΩΔ.	ΚΟΥΦΩΜΑ ΦΥΡΑΣ	ΚΩΔ.	ΚΟΥΦΩΜΑ ΠΑΡΑΘΥΡΟΥ ΠΛΑΤΟΣ
1.00	ΥΨΟΣ ΦΥΡΑΣ	2.50	ΥΨΟΣ ΠΛΑΙΣΙΟΥ | ΥΨΟΣ ΠΕΡΙΒΟΛΟΥ
1.50	ΠΛΑΤΟΣ ΦΥΡΑΣ	1.00 | 2.30	ΠΛΑΤΟΣ ΠΛΑΙΣΙΟΥ | ΥΨΟΣ ΠΕΡΙΒΟΛΟΥ

Οι ΔΙΑΣΤΑΣΕΙΣ των ΥΨΩΝ των ΦΥΡΩΝ & ΠΑΡΑΘΥΡΩΝ είναι ΜΕΤΡΗΜΕΝΕΣ ΑΠΟ ΣΤΑΘΜΗ - ΤΕΛΙΚΗ ΑΠΛΕΩΣΟΥ & ΑΝΤΙΣΤΟΙΧΟΥΝ ΣΤΟ ΚΟΥΦΩΜΑ ΑΠΟ ΠΛΑΚΑ.
Τα ΑΝΑΓΡΑΦΟΜΕΝΑ ΠΛΑΤΗ των ΤΟΥΧων ΦΥΡΩΝ & ΠΑΡΑΘΥΡΩΝ ΑΝΤΙΣΤΟΙΧΟΥΝ ΣΤΗΝ ΤΕΛΙΚΗ ΔΙΑΣΤΑΣΗ ΑΥΤΟΥ.

ΚΩΔΙΚΟΙ ΧΩΡΩΝ	ΚΩΔΙΚΟΙ ΟΡΟΦΩΝ
100 = ΥΠΟΓΕΙΟ, 200 = ΙΣΟΓΕΙΟ, 300 = ΟΡΟΦΟΣ, 400 = ΔΩΜΑ	Τ. = ΤΖΑΤΖΙΟ, Ι. = ΙΣΟΓΕΙΟ, Α. = ΟΡΟΦΟΣ

ΤΑ ΤΕΤΡΑΓΩΝΙΚΑ ΠΟΥ ΑΝΑΓΡΑΦΟΝΤΑΙ ΕΝΤΟΣ ΤΩΝ ΕΠΙΜΕΡΟΥΣ ΧΩΡΩΝ ΑΦΟΡΟΥΝ ΘΕΕΛΕΜΕΣ ΕΠΙΦΑΝΕΙΕΣ

ΥΠΟΜΝΗΜΑ ΤΟΙΧΟΠΟΙΙΑΣ

- ΥΦΙΣΤΑΜΕΝΗ ΤΟΙΧΟΠΟΙΙΑ ΑΠΟ ΑΠΛΟ ΤΟΥΒΛΟ
- ΝΕΟ ΦΕΡΟΝ ΤΟΥΒΛΟ
- ΥΦΙΣΤΑΜΕΝΟ ΦΕΡΟΝ ΤΟΥΒΛΟ ΑΠΟ ΟΠΛΙΣΜΕΝΟ ΣΚΥΡΟΔΕΜΑ
- ΥΦΙΣΤΑΜΕΝΗ ΤΟΙΧΟΠΟΙΙΑ ΑΠΟ ΟΠΤΟΠΛΙΝθΟΔΟΜΗ
- ΝΕΑ ΤΟΙΧΟΠΟΙΙΑ ΑΠΟ ΟΠΤΟΠΛΙΝθΟΔΟΜΗ
- ΝΕΑ ΤΟΙΧΟΠΟΙΙΑ

ΥΠΟΜΝΗΜΑ ΔΙΑΣΤΑΣΕΩΝ Δ.Κ.

- ΠΕΡΙΓΡΑΜΜΑ ΚΑΛΥΨΗΣ
- ΣΧΗΜΑΤΑ ΔΙΑΓΡΑΜΜΑΤΟΣ ΚΑΛΥΨΗΣ
- ΔΙΑΣΤΑΣΕΙΣ ΧΩΡΩΝ ΠΡΟΣΜΕΤΡΟΥΜΕΝΩΝ ΣΕ ΚΑΛΥΨΗ & ΔΟΜΗΣΗ
- ΔΙΑΣΤΑΣΕΙΣ ΧΩΡΩΝ ΠΡΟΣΜΕΤΡΟΥΜΕΝΩΝ ΜΟΝΟ ΣΕ ΚΑΛΥΨΗ
- ΔΙΑΣΤΑΣΕΙΣ ΚΛΙΜΑΚΟΣΤΑΣΙΩΝ
- ΣΥΝΟΛΙΚΕΣ ΔΙΑΣΤΑΣΕΙΣ ΚΤΗΡΙΩΝ & ΛΟΙΠΕΣ ΔΙΑΣΤΑΣΕΙΣ ΔΙΑΓΡΑΜΜΑΤΟΣ ΚΑΛΥΨΗΣ

ΚΕΝΤΡΙΚΟ ΣΥΜΒΟΥΛΙΟ ΑΡΧΙΤΕΚΤΟΝΙΚΗΣ
Το παρόν σχεδιαγραμμα μελετήθηκε από το ΚΕ.Σ.Α. την ..... και εγκρίθηκε σύμφωνα με την υπ' αριθμ. ..... απόφασή του
ΠΡΟΕΔΡΟΣ ΓΡΑΜΜΑΤΕΑΣ
Ε. ΜΠΑΚΟΛΙΜΗΣ Α. ΜΠΕΣΣΑ

Ι. ΒΙΚΕΛΑΣ Α.Ε.
ΑΡΧΙΤΕΚΤΟΝΙΚΕΣ ΜΕΛΕΤΕΣ
ΜΕΛΟΣ Τ.Ε.Ε. - ΑΡΙΘΜΟΣ ΜΗΤΡΩΟΥ: 7671
Λ. ΚΗΦΙΣΙΑΣ 32 - ΜΑΡΟΥΣΙ 15125 - ΤΗΛ. 210-6834735
ΑΦΜ: 094254050 - ΔΟΥ: ΦΑΕΕ ΑΘΗΝΩΝ

εργοδότης
ΠΟΛΥΛΑΝΤ ΚΤΗΜΑΤΙΚΗ ΜΟΝΟΠΡΟΣΩΠΗ ΕΠΕ

έργο
ΑΝΑΘΕΩΡΗΣΗ ΤΗΣ ΥΠ' ΑΡ. 386/2012 Ο.Α. ΓΙΑ ΠΡΟΣΘΗΚΗ ΥΠΟΣΤΑΘΜΟΥ ΔΕΔΔΗΕ & ΥΠΟΣΤΗΡΙΚΤΙΚΩΝ ΕΓΚΑΤΑΣΤΑΣΕΩΝ ΥΠΑΙΘΡΙΑΣ ΠΙΣΙΝΑΣ , ΤΡΟΠΟΠΟΙΗΣΕΙΣ ΠΕΡΙΒΑΛΛΟΝΤΟΣ ΧΩΡΟΥ & ΜΙΚΡΕΣ ΑΛΛΑΓΕΣ ΠΕΡΙΓΡΑΜΜΑΤΩΝ, Φ.Ο., ΟΨΕΩΝ & ΕΣΩΤΕΡΙΚΩΝ ΔΙΑΡΡΥΘΜΙΣΕΩΝ, ΔΙΑΤΗΡΗΤΕΩΝ ΚΤΗΡΙΩΝ Α & Β ΚΑΤΑΡΓΗΣΗ ΑΝΕΞΑΡΤΗΤΟΥ ΞΕΝΩΝΑ, ΚΟΠΗ 4 ΔΕΝΔΡΩΝ & ΑΛΛΑΓΗ ΜΗΧΑΝΙΚΩΝ

θέση
ΔΙΑΜΑΝΤΙΔΟΥ 18 & ΣΙΣΜΑΝΟΓΛΟΥ 17
ΠΑΛΑΙΟ ΨΥΧΙΚΟ

μελέτη
ΑΡΧΙΤΕΚΤΟΝΙΚΗ
ΟΡΙΣΤΙΚΗ

σχέδιο
ΚΤΗΡΙΟ Β
ΚΑΤΟΨΗ ΙΣΟΓΕΙΟΥ

αρ. σχεδίου	κλίμακα
Β.02	1:50

ημερομηνία
ΜΑΡΤΙΟΣ 2023

αρχιτέκτονες
VIKELAS ARCHITECTS

στατική μελέτη
ΧΡΗΣΤΟΣ ΠΑΠΑΔΟΠΟΥΛΟΣ

μελέτη Η-Μ εγκαταστάσεων
ΔΕΚΤΗΣ ΣΥΜΒΟΥΛΟΙ ΜΗΧΑΝΙΚΟΙ Α.Ε.

σφραγίδα
ΑΛΕΞΗΣ Ι. ΒΙΚΕΛΑΣ
ΔΙΠΛΩΜ. ΑΡΧΙΤΕΚΤΩΝ ΜΗΧΑΝΙΚΟΣ Ε.Μ.Π.
ΜΕΛΟΣ Τ.Ε.Ε. ΑΡΙΘ. ΜΗΤΡΩΟΥ 71908
Λ.ΚΗΦΙΣΙΑΣ 32 - ΜΑΡΟΥΣΙ - ΤΚ 151 25
ΤΗΛ.6820.505.ΑΦΜ 033898682