


KENTRIKO SYMBOLEIO ARHITEKTONIKΗΣ

To παρόν σχεδιασμένο μελετήθηκε από
το ΚΕ.Σ.Α. την**13.8.2007**.....
και εγκρίθηκε σύμφωνα με την υπ' αριθμόn
.....**946**/..... γνωμοδότησή του
ΓΡΑΜΜΑΤΕΑΣ

ΠΡΟΕΔΡΟΣ


[illegible]


Ι. ΒΙΚΕΛΑΣ Α.Ε.
ΑΡΧΙΤΕΚΤΟΝΙΚΕΣ ΜΕΛΕΤΕΣ
ΜΕΛΟΣ Τ.Ε.Ε. - ΑΡΙΘΜΟΣ ΜΗΤΡΩΟΥ: 7671
Λ. ΚΗΦΙΣΙΑΣ 32 - ΜΑΡΟΥΣΙ 15125 - ΤΗΛ. 210-6834735
ΦΑΞ: 094254050 - ΔΟΥ: ΦΑΕΕ ΑΘΗΝΩΝ

Το παρόν διάγραμμα συνοδεύει
την από 08.11.2023... εισήγηση
από τον Δ. Κ. Α. Τμήματος Δ.Κ.

Η.Τριμπαρόπουλος
ΔΗΜΗΤΡΑ ΜΑΤΣΟΥΚΑ
Διοικήτων - Μηχανικός

ΥΠΟΥΡΓΕΙΟ ΠΕΡΙΒΑΛΛΟΝΤΟΣ ΚΑΙ ΕΝΕΡΓΕΙΑΣ
ΕΞΕΔΩΘΗΚΕ ΜΕ ΤΗΝ ΥΠ'ΑΡΙΘ. 127957/4445/28-03-2024 ΠΡΑΞΗ
Η ΠΡΟΪΣΤΑΜΕΝΗ ΤΗΣ Δ/ΝΣΗΣ
ΤΟΠΟΓΡΑΦΙΚΩΝ ΕΦΑΡΜΟΓΩΝ

ANDRIANA KATSINA
28/03/2024 16:25

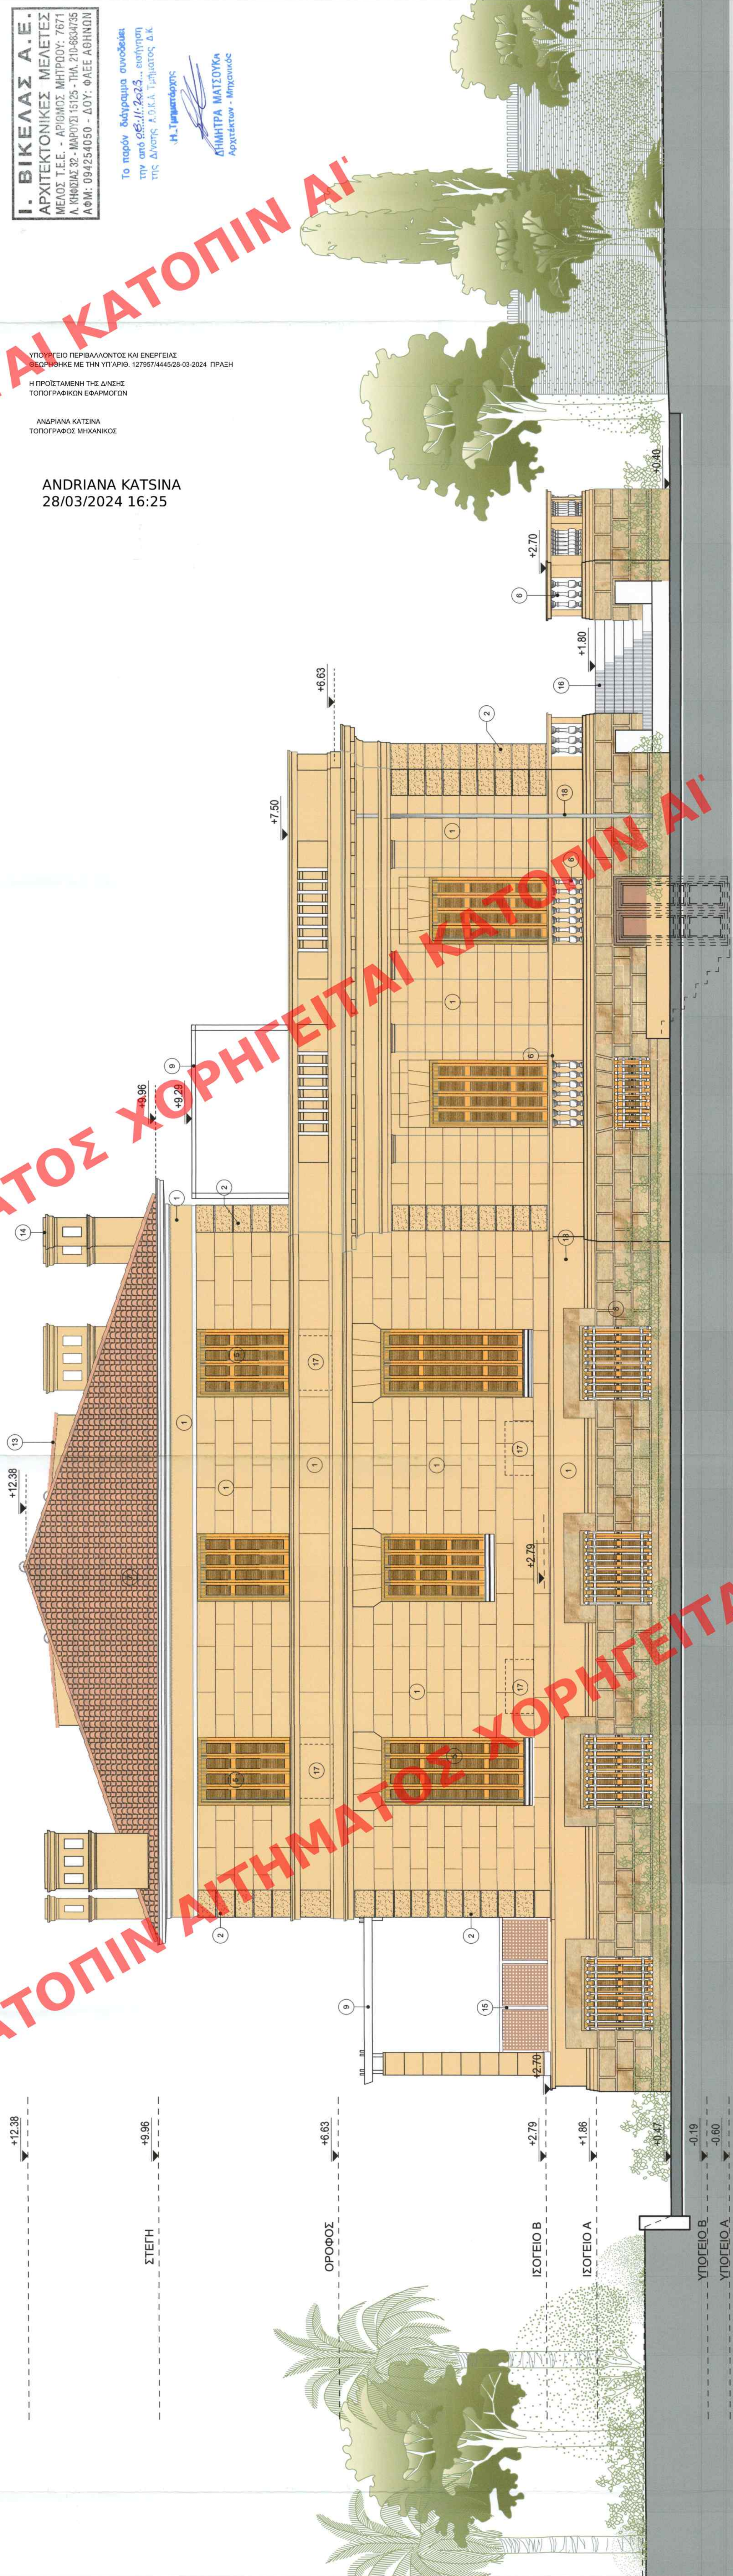

NOTIOΔΥΤΙΚΗ ΟΥΣΗ