


ΥΠΟΜΗΝΗΜΑ ΔΕΝΔΡΩΝ	
Υφιστάμενα δένδρα που διατηρούνται στην δια βάση	1
Υφιστάμενα δένδρα προς μεταρρύθμιση	M1
Νέα βάση μεταρρύθμισης	M1*
Υφιστάμενα δένδρα προς κοπή	K1
Νέα δένδρα μετά φύτευσης	•
Δένδρα που έχουν κόπτεται βάσει Ο.Α.386/12	•
Δένδρα προς κοπή βάσει Ο.Α.386/12	•
Είδη λήξης φωτογράφισης	•
ΥΠΟΛΟΓΙΣΜΟΣ ΔΕΝΔΡΩΝ ΟΙΚΟΤΕΛΟΥ	
Υφιστάμενα δένδρα που διατηρούνται στην δια βάση	57
Υφιστάμενα δένδρα που μεταρρυθμίζονται	7
Σύνολο υφιστάμενων δένδρων	64
Νέα δένδρα	256
ΣΥΝΟΛΟ ΔΕΝΔΡΩΝ	320
Συνολικός αριθμός δένδρων προς κοπή	4
Αριθμός δένδρων προς κοπή βάσει Ο.Α.386/12	2
Επιπλέον αριθμός δένδρων προς κοπή	2
Αριθμός δένδρων που θα κόπτονται βάσει Ο.Α.386/12	3
ΥΠΟΛΟΓΙΣΜΟΣ ΔΕΝΔΡΩΝ ΠΡΑΣΙΑΣ	
Υφιστάμενα δένδρα που διατηρούνται	28
Υφιστάμενα δένδρα που πρακτούνται από μεταρρύθμιση	2
Νέα δένδρα	68
ΣΥΝΟΛΟ ΔΕΝΔΡΩΝ ΠΡΑΣΙΑΣ	98
Αριθμός δένδρων προς κοπή στην τράσα	1
ΥΠΟΛΟΓΙΣΜΟΣ ΔΕΝΔΡΩΝ ΑΚΑΛΥΠΤΟΥ	
Υφιστάμενα δένδρα που διατηρούνται	29
Υφιστάμενα δένδρα που πρακτούνται από μεταρρύθμιση	5
Νέα δένδρα	188
ΣΥΝΟΛΟ ΔΕΝΔΡΩΝ ΑΚΑΛΥΠΤΟΥ	222
Αριθμός δένδρων προς κοπή στην αυλή	3


ΠΟΛΥΤΕΧΝΙΚΗ ΜΟΝΟΠΡΟΣΩΠΗ ΕΠΕ	
ΕΠΙΣΤΗΜΗ	ΑΝΑΘΕΩΡΗΣΗ ΤΗΣ ΥΠ. ΑΡ. 386/2012 Ο.Α. ΓΙΑ ΠΡΟΣΘΗΚΗ ΥΠΟΣΤΑΘΜΟΥ ΔΕΔΜΕ & ΥΠΟΣΤΗΡΙΚΤΙΚΩΝ ΕΓΚΑΤΑΣΤΑΣΕΩΝ ΥΠΑΘΡΙΑΣ ΠΙΣΙΝΑΣ, ΤΡΟΠΟΠΟΙΗΣΕΙΣ ΠΕΡΙΒΑΛΛΟΝΤΟΣ ΧΩΡΟΥ & ΜΙΚΡΕΣ ΑΛΛΑΓΕΣ ΠΕΡΙΓΡΑΜΜΑΤΩΝ, Φ.Ο., ΟΜΕΩΝ & ΕΣΩΤΕΡΙΚΩΝ ΔΙΑΡΡΥΘΜΙΣΕΩΝ, ΔΙΑΤΗΡΗΣΕΩΝ ΚΤΗΡΙΩΝ Α & Β ΚΑΤΑΡΤΙΣΗ ΑΝΕΞΑΡΤΗΤΟΥ ΞΕΝΟΝΑ, ΚΟΠΗ 4 ΔΕΝΔΡΩΝ & ΑΛΛΑΓΗ ΜΗΧΑΝΙΚΩΝ
ΕΠΙΣΤΗΜΗ	ΔΙΑΜΑΝΤΙΔΟΥ 18 & ΣΙΣΜΑΝΟΠΟΥ 17 ΠΑΛΑΙΟ ΨΥΧΙΚΟ
ΜΕΛΕΤΗ	ΑΡΧΙΤΕΚΤΟΝΙΚΗ
ΕΠΙΣΤΗΜΗ	ΟΡΙΣΤΙΚΗ
ΔΙΑΓΡΑΜΜΑ ΚΟΠΗΣ ΔΕΝΔΡΩΝ	
σε σχέδιο	κλίμακα
T.4	1:200
ΠΡΟΣΑΡΤΗ	ΜΑΡΤΙΟΣ 2023
VIKELAS ARCHITECTS	
συντάκτης	ΧΡΗΣΤΟΣ ΠΑΠΑΔΟΠΟΥΛΟΣ
μελέτη ΗΜ. ΕΚΠΟΛΟΓΩΝ	ΔΕΚΤΗΣ
ΣΥΜΒΟΥΛΟΙ ΜΗΧΑΝΙΚΟΙ Α.Ε.	
ΑΛΕΞΗΣ Ι. ΒΙΚΕΛΑΣ	
ΔΙΠΛΩΜ. ΑΡΧΙΤΕΚΤΟΝ. ΜΗΧΑΝΙΚΟΣ Ε.Μ.Π.	
ΜΕΛΟΣ Τ.Ε.Ε. ΑΡΧΙΤ. ΜΗΤΡΩΟΥ 71908	
Α.ΚΗΦΕΙΑΣ 32 - ΜΑΡΟΥΣΙ 15125 - ΤΗΛ. 210-6834735	
ΤΗΛ. 6020 505 400 - ΦΑΞ 033898862	

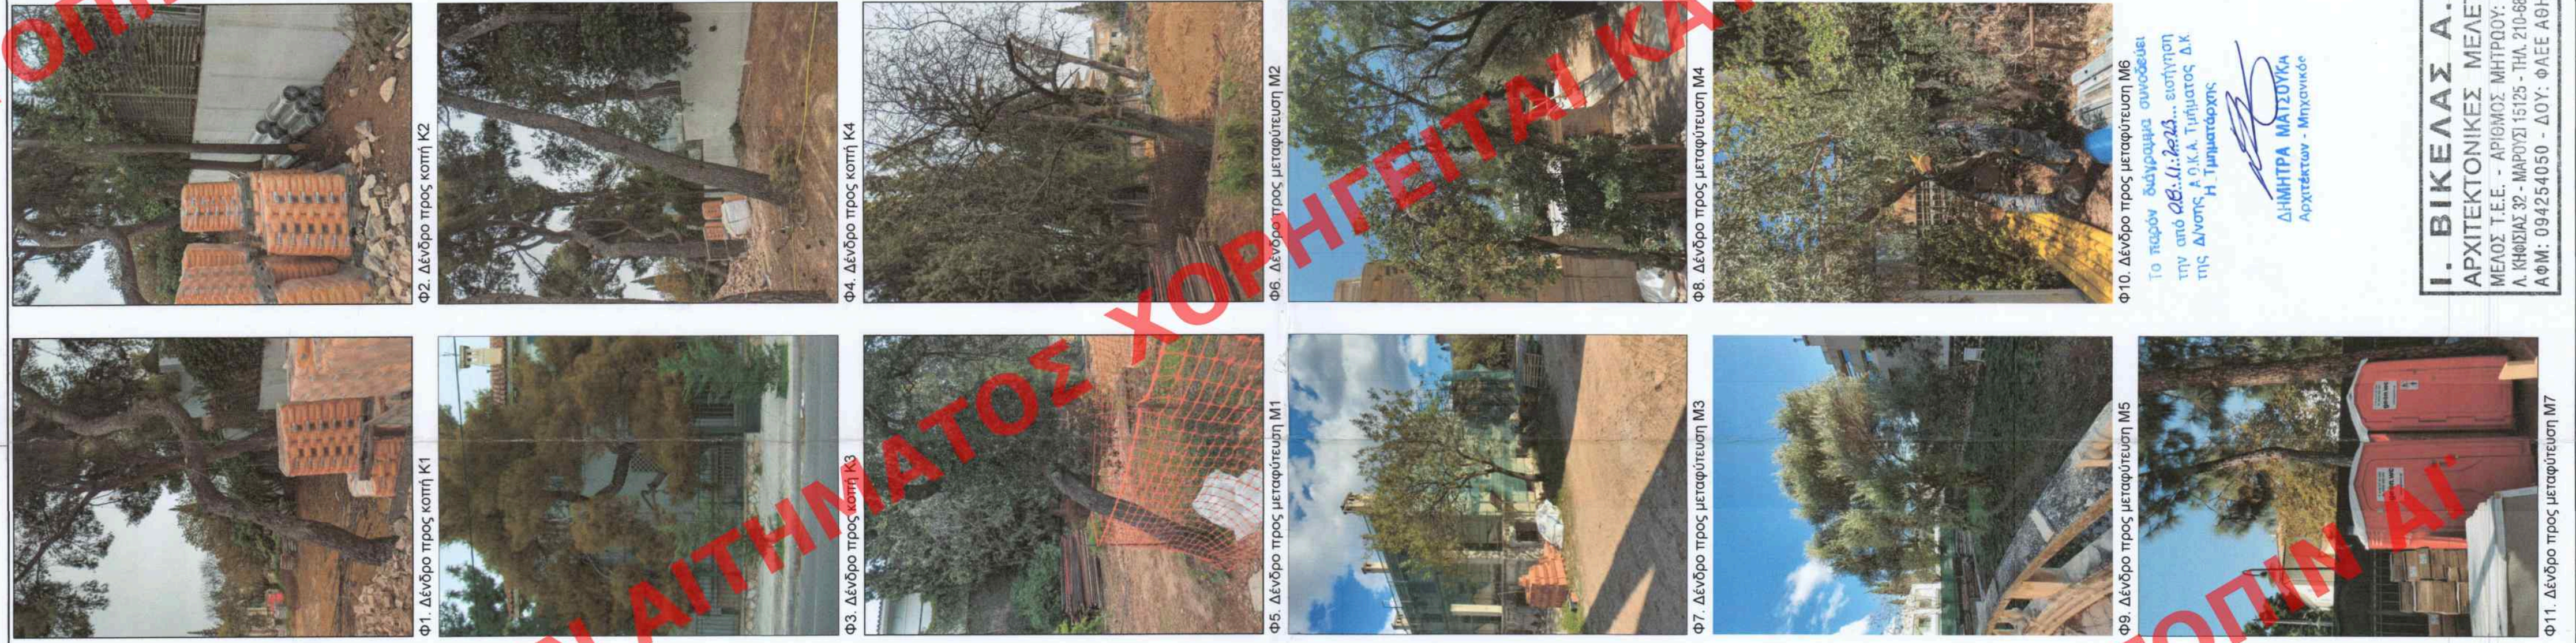

ΥΠΟΥΡΓΕΙΟ ΠΕΡΙΒΑΛΛΟΝΤΟΣ ΚΑΙ ΕΝΕΡΓΕΙΑΣ
ΔΙΕΥΘΥΝΣΗ ΜΕΤΕΩΡΟΛΟΓΙΑΣ ΚΑΙ ΚΛΙΜΑΤΟΣ
ΗΜΕΡΟΜΗΝΙΑ: 28/03/2024
ΤΟΠΟΓΡΑΦΙΚΟ ΕΚΔΟΣΗ

ANDRIANA KATSINA
28/03/2024 16:28

ΑΝΔΡΙΑΝΑ ΚΑΤΣΙΝΑ
ΤΟΠΟΓΡΑΦΟΣ ΜΗΧΑΝΙΚΟΣ

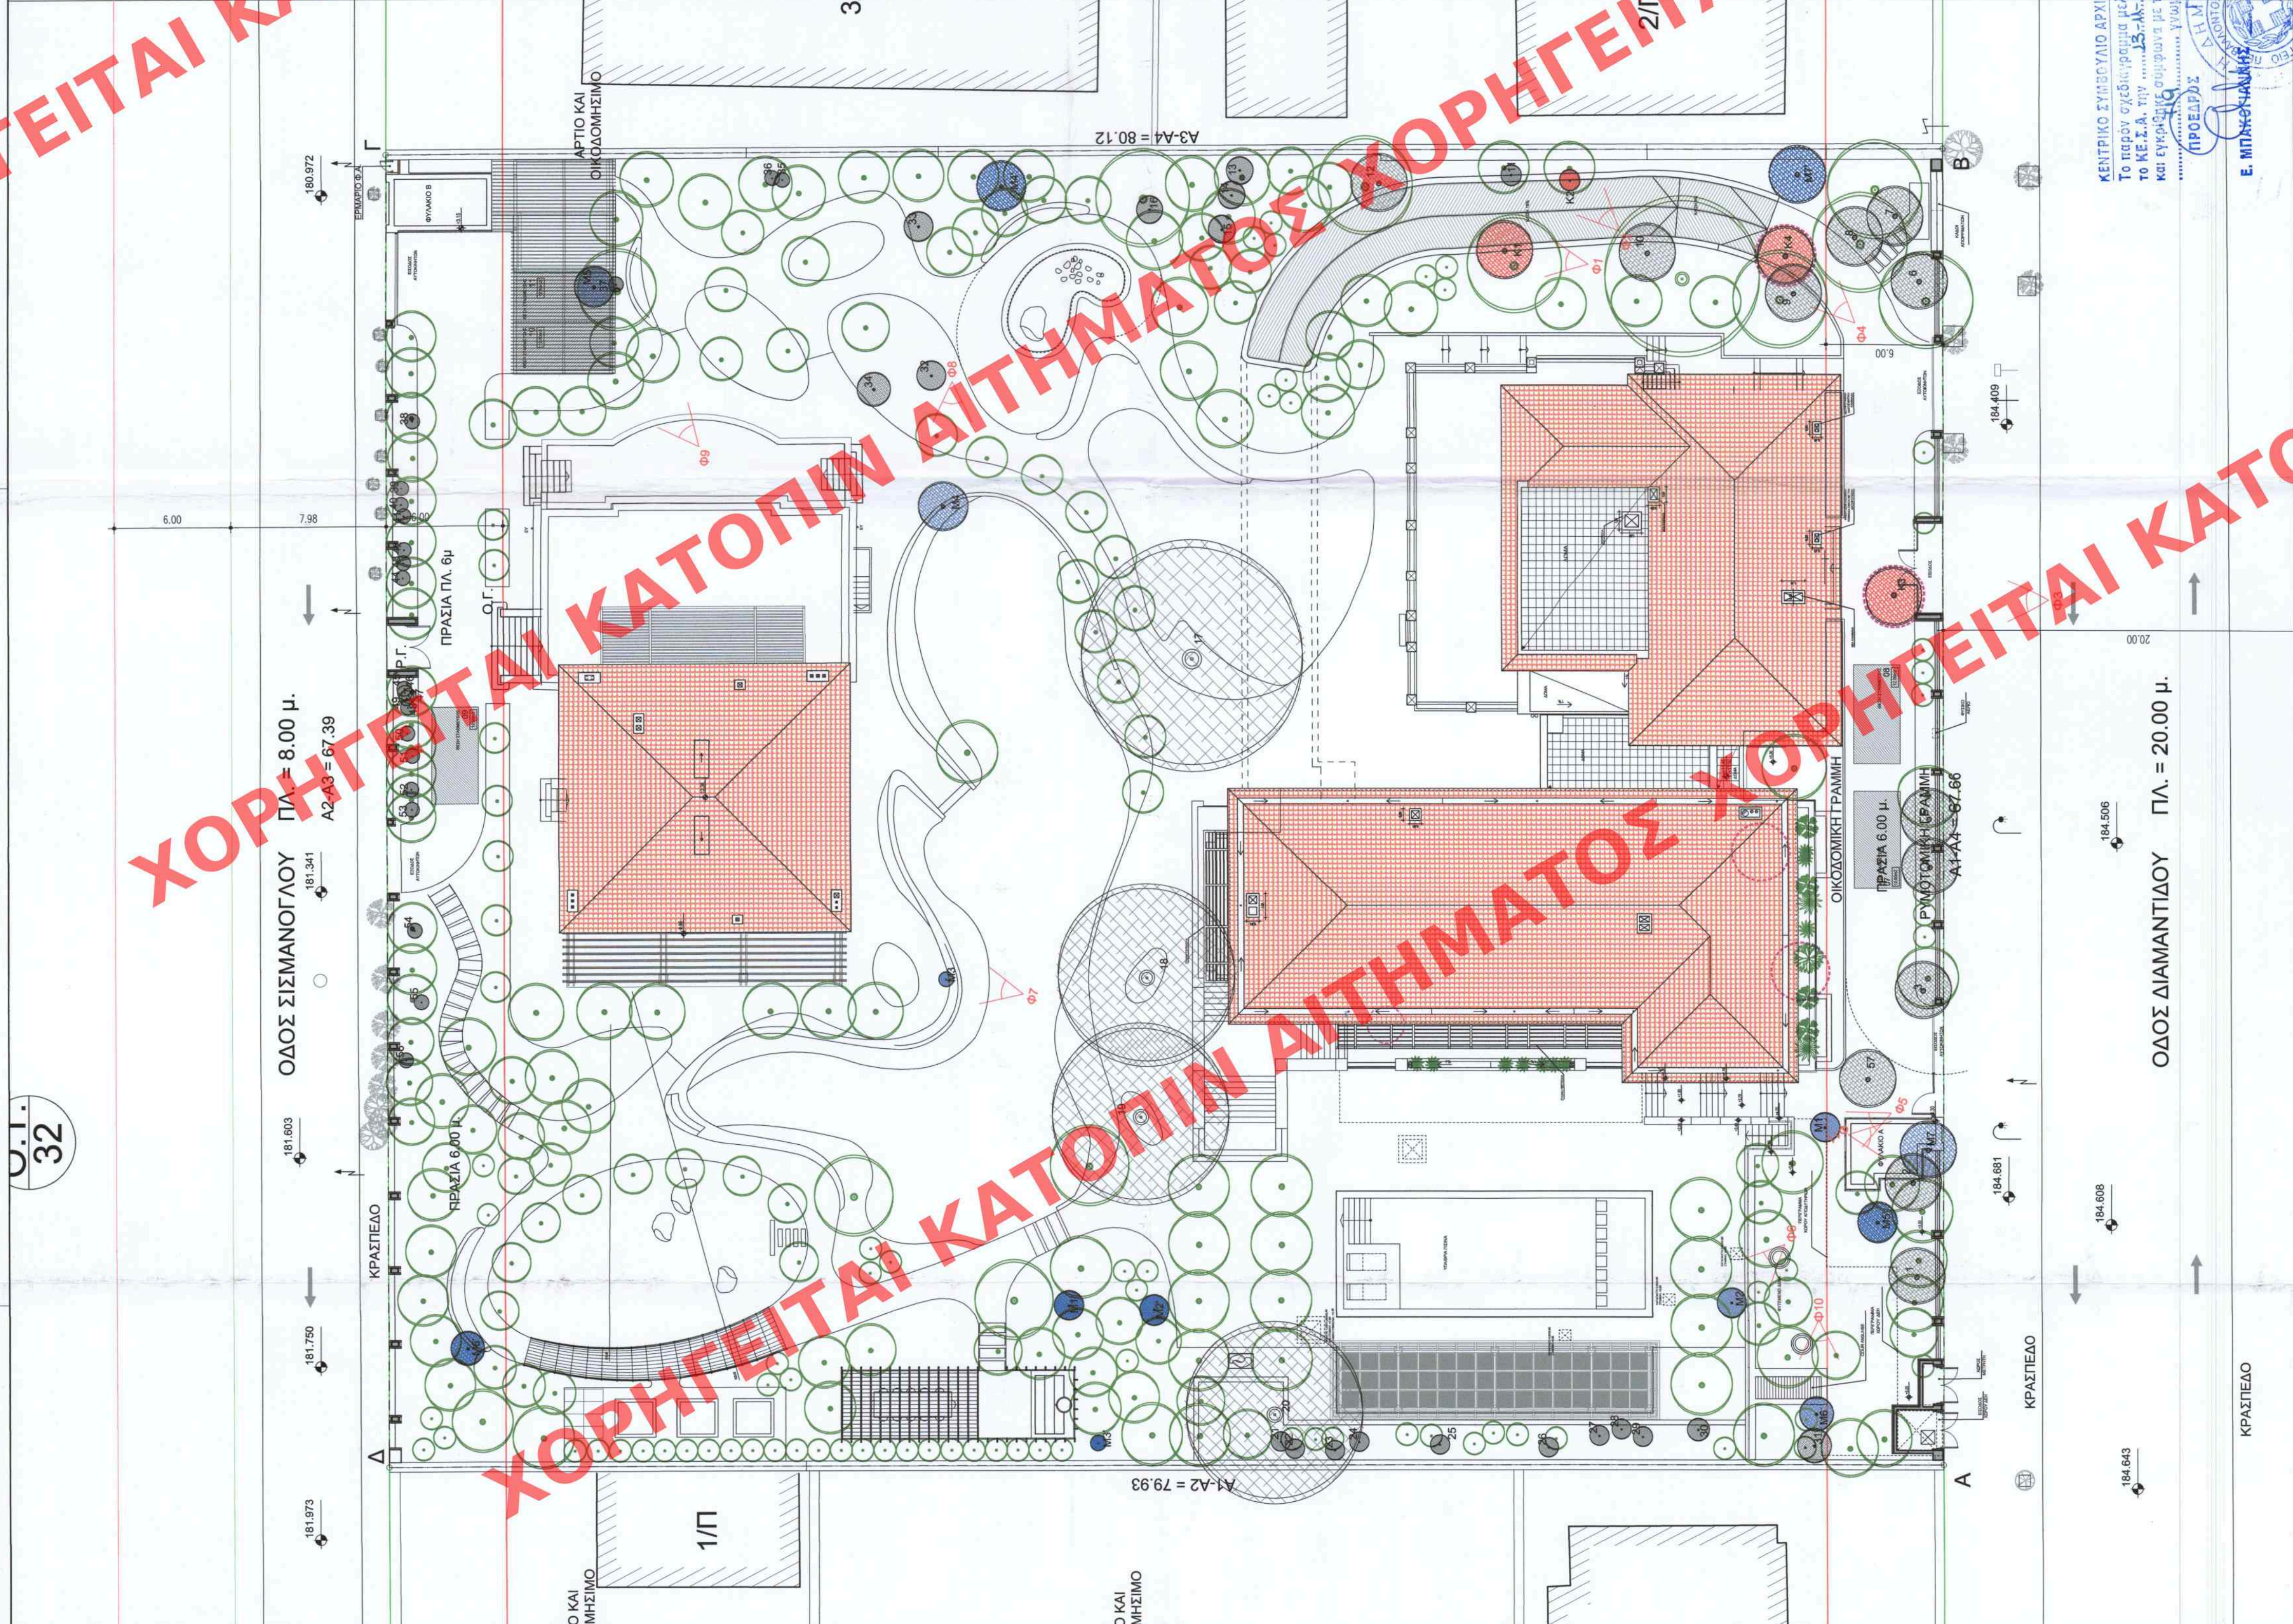

ΚΕΝΤΡΙΚΟ ΣΥΜΒΟΥΛΙΟ ΑΡΧΙΤΕΚΤΟΝΙΚΗΣ
Το παρόν σχέδιο/πρόγραμμα μετέβηκε στο
ΤΕ.Ε.Α. την 15-03-2023
και εγκρίθηκε σύμφωνα με την υπ. αριθ.
ΠΡΟΕΔΡΟΣ
Ε. ΜΠΑΡΕΛΛΗΣ

ΟΔΟΣ ΔΙΑΜΑΝΤΙΔΟΥ ΠΛ. = 20.00 μ.

ΚΡΑΣΙΠΕΔΟ