







ΣΥΝΤΕΛΕΓΜΕΝΟΣ ΚΟΡΥΦΩΝ (ΗΑΤΤ)		ΟΡΙΣΤΑΜΕΝΗ ΑΓΓΙΑΛΟΥ	
α/α	Χ	Υ	
23	-6052,25	-30035,50	
24	-6058,75	-30043,50	
25	-6061,00	-30074,75	
26	-6062,50	-30084,00	

Οι συντελεγμένοι είναι σύμφωνα με την Υ.Α. 404187/899 της 30.07.2012 (ΦΕΚ 498 Α/08.08.12).

ΣΥΝΤΕΛΕΓΜΕΝΟΣ ΚΟΡΥΦΩΝ ΝΕΟΥ ΚΤΙΡΙΟΥ	α/α	X	ψ
	α	356569,237	4038098,744
	β	356575,595	4038007,198
	γ	356576,086	4038009,606
	δ	356579,140	4038009,222
	ε	356578,644	4038096,828
	ζ	356582,171	4038096,116
	η	356581,019	4038090,460

ΣΥΝΤΑΓΜΑΤΙΚΗΣ ΚΥΡΙΟΤΗΤΑΣ (ΕΓ.Σ.Α. 87)		ΟΙΚΟΓΕΝΕΙΑ
Α	Χ-565652 0710	Υ-40380900 1200
Β	Χ-565653 0802	Υ-40380908 0650
Γ	Χ-565654 1022	Υ-40380909 0850
Δ	Χ-565655 1465	Υ-40381003 3802
Ε	Χ-565657 2387	Υ-40381003 4100
Ζ	Χ-565657 2387	Υ-40381134 9475
Η	Χ-565657 1679	Υ-40381003 163896
Θ	Χ-565660 5351	Υ-40381211 7118
Α	Χ-565656 0560	Υ-40381211 2907
Β	Χ-565674 3430	Υ-40381230 7300
Γ	Χ-565667 2623	Υ-40381103 6598
Δ	Χ-565670 1800	Υ-40381103 6598
Ε	Χ-565675 7303	Υ-40381103 6598
Ζ	Χ-565677 8930	Υ-40380903 0690
Η	Χ-565657 1000	Υ-40380902 4140
Θ	Χ-565679 2260	Υ-40380900 7440

Ε.ο.κ. = 276.55 μτ

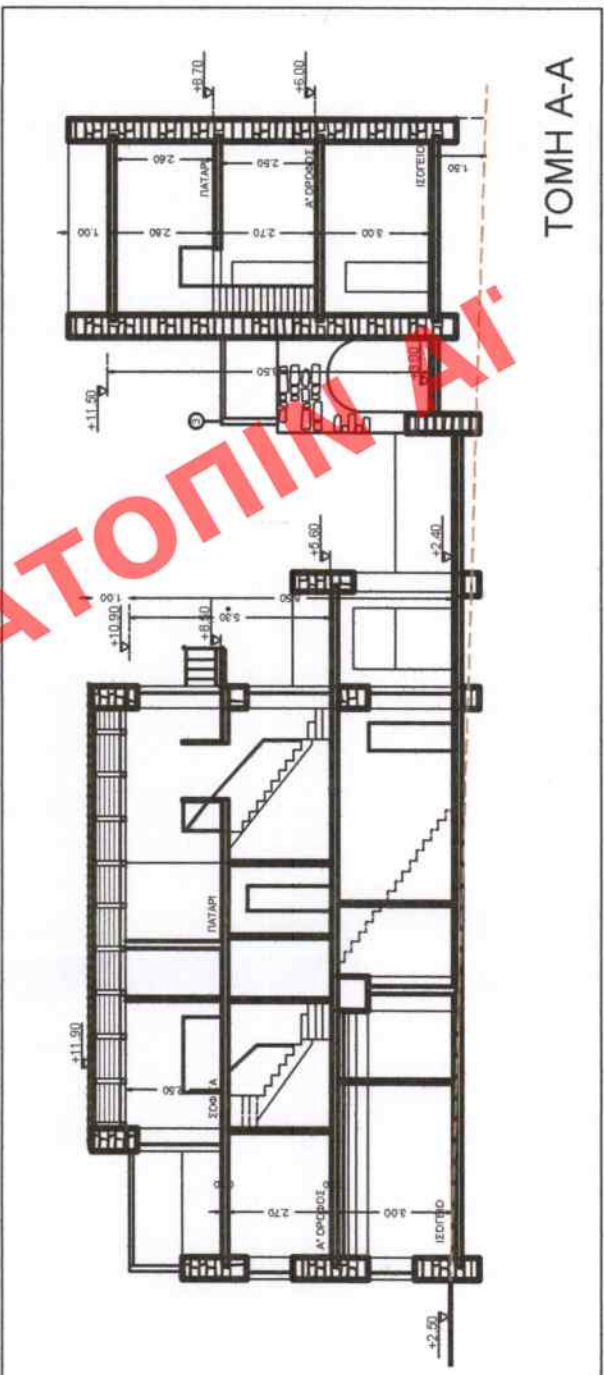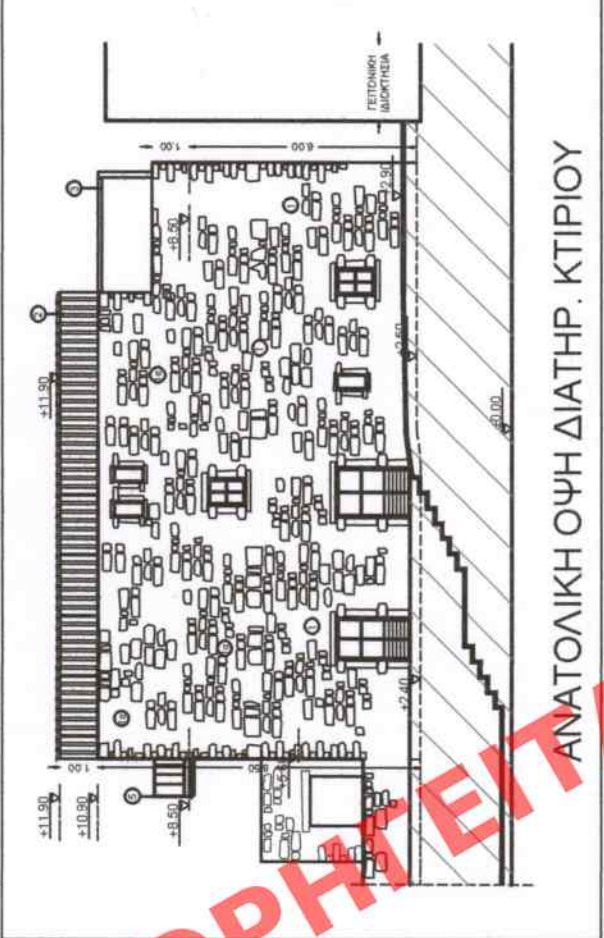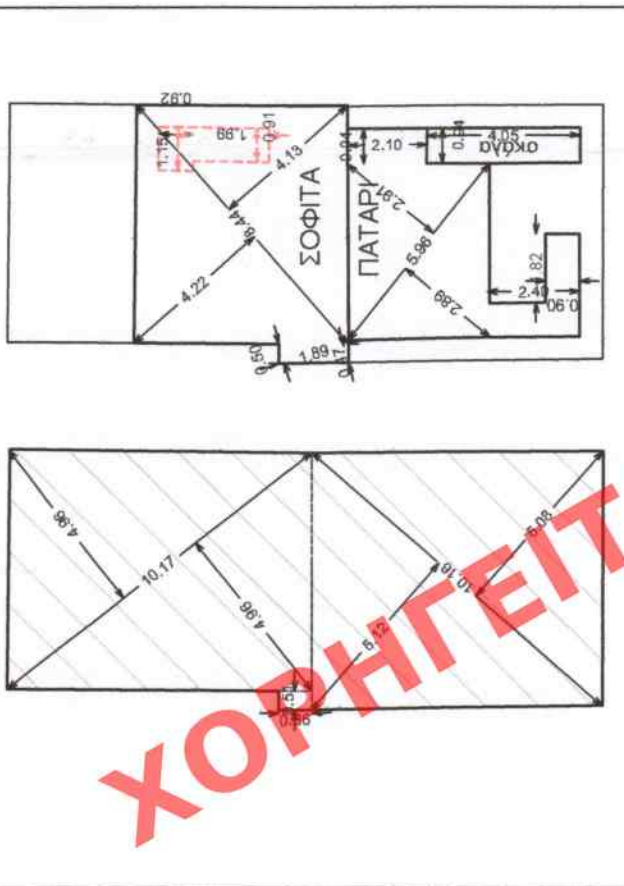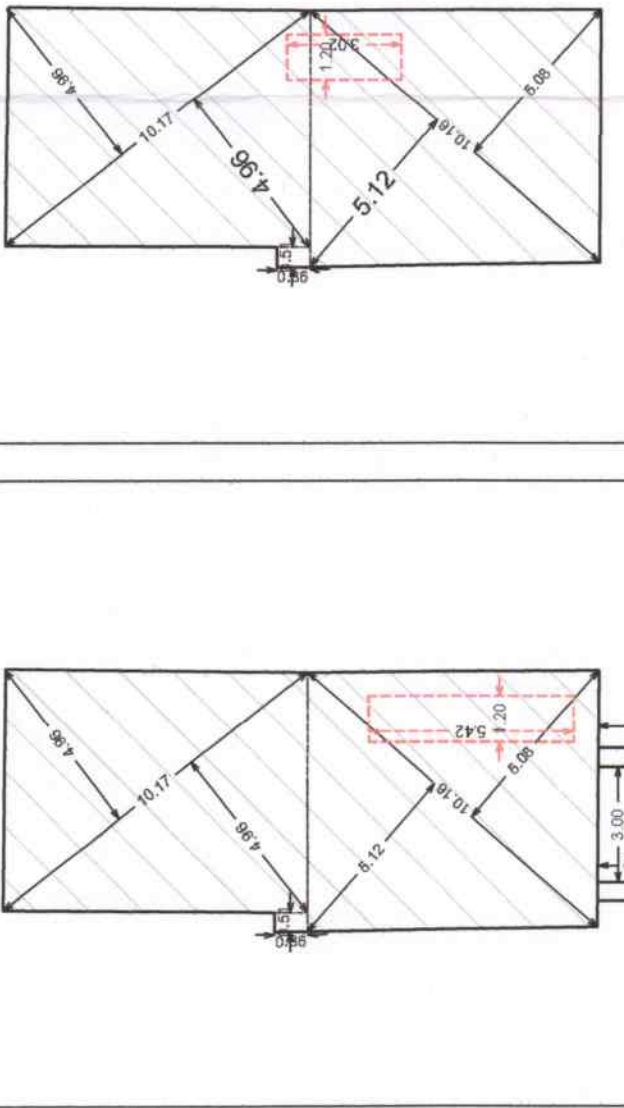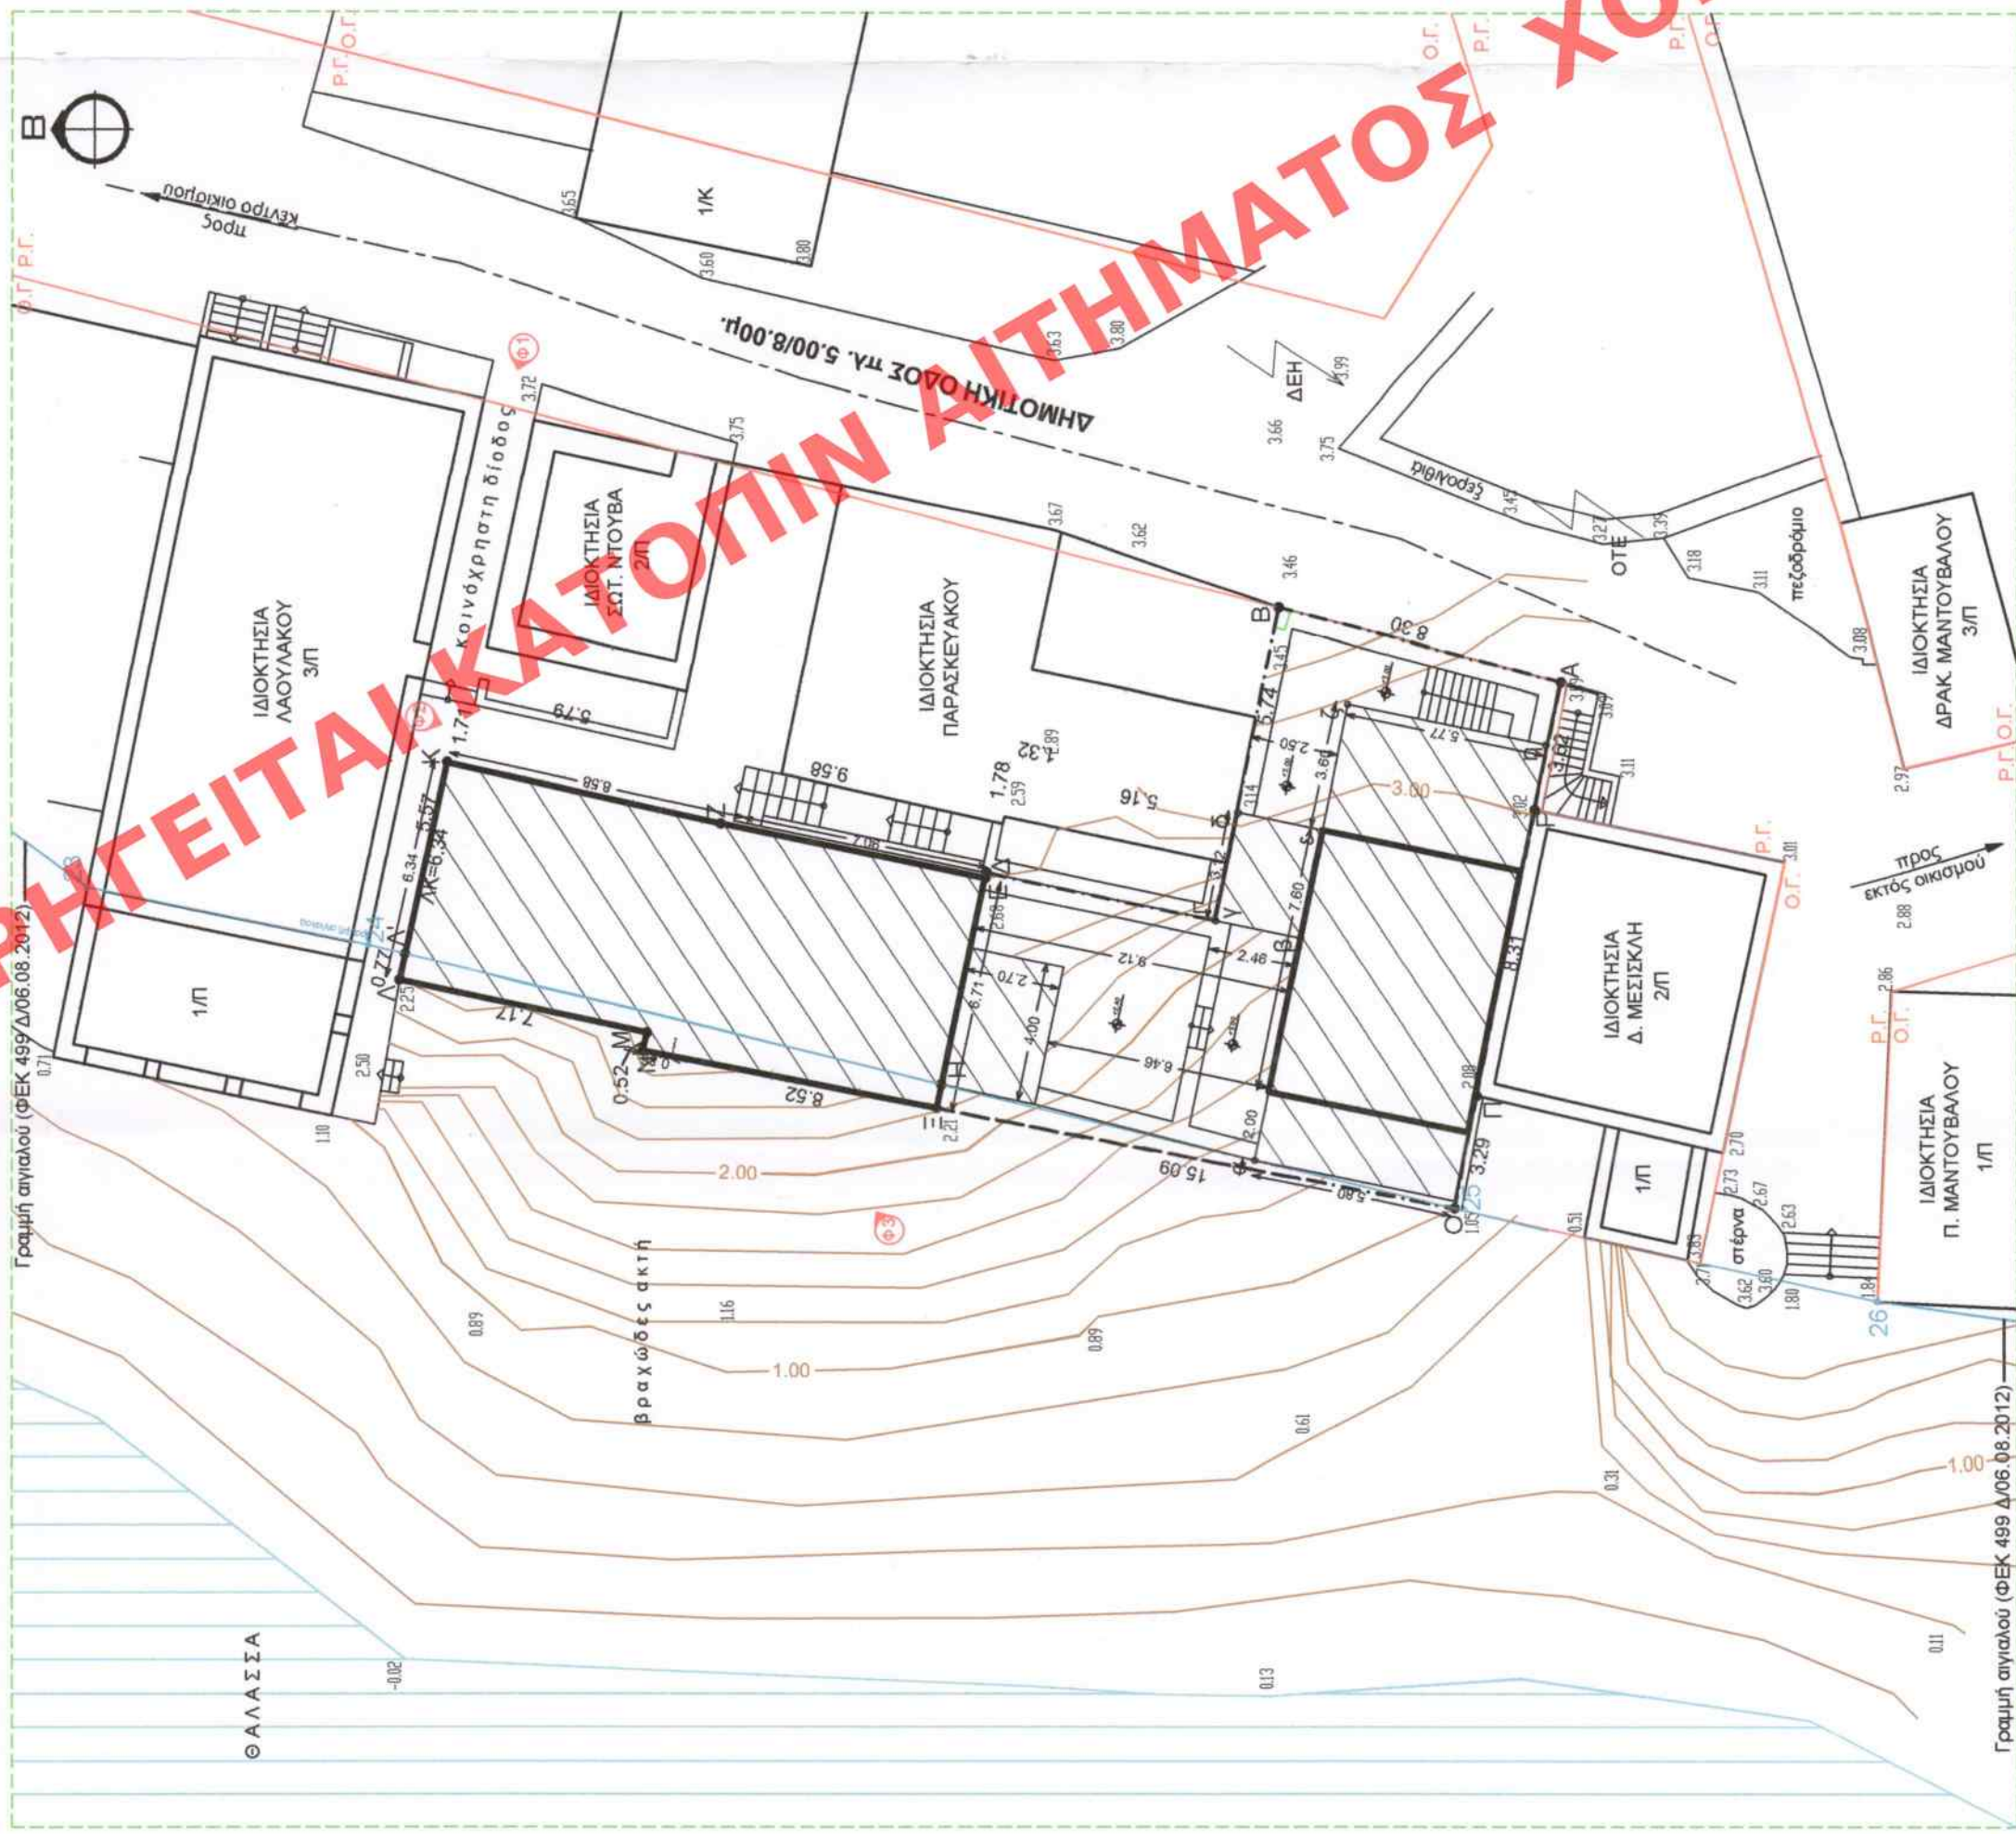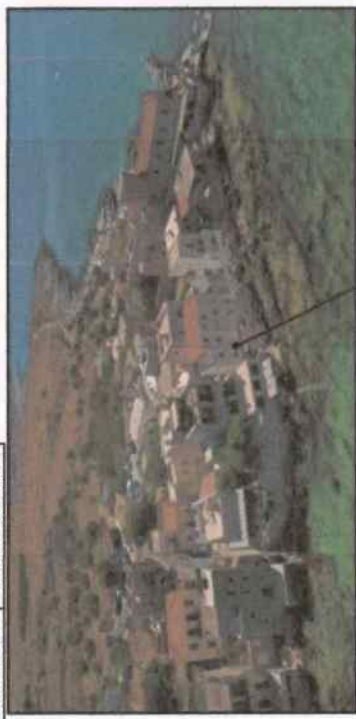

- 1. ΕΜΒΑΣΑΝ ΟΙΚΟΤΕΛΕΩΣ**
ΕΩ (ΑΒΓΓΓΔΕΖΚΛΑΜΝΞΟΠΡΑΤ) = 76,55 ΊΛ
Ε (ΑΒΓΓΔΕΖΚΛΑΜΝΞΟΠΡΑΤ) = 271,44 ΊΛ

- 2. ΟΡΟΙ ΔΩΣΗΣ**
ΟΙΚΙΣΜΟΣ ΓΕΡΜΑΝΙΑΣ
N. 4067 - ΦΕΚ 7 Α / 09.04.2012 (Ν.Ο.Κ.)
Π.Δ. 25/08.06 - ΦΕΚ 164 Δ / 01.09.1989
Π.Δ. 11/10.27.01 - ΦΕΚ 57 Δ / 06.03.1972 (Δ. Πυροσβεστική Υπηρεσία)
Α.Π.Δ. 404/87/6991 (2003 - ΦΕΚ 499 Δ / 06.08.2012)
Υ.Χ.Υ.Π. των ενόπ. επιτελεστικών διαπραγματευτικών επιτηρητών καθώς αναφέρονται με όρους διάρκειας κατοικίας, σύμφωνα με τις επιτηρητικές πράξεις (ΦΕΚ 3119 Β' / 31.07.2018)
Αρθρο 2)
Το σύνολο των κληνών είναι 20.

- Απάντηση:
 α. στο κεντρικό τμήμα του οικισμού:
 ΠΙΣΕ: 8/12/50 - κατά κανόνα
 ΠΙΒΕ: 5/6/60 - κατά παρέκκλιση
 β. στο υπόλοιπο τμήμα του οικισμού:
 ΠΙΒΕ/Ε: 13/10/300 - κατά κανόνα
 ΠΙΒΕ: 8/12/150 - κατά παρέκκλιση
- Κάλυψη
 70% - στο κεντρικό τμήμα του οικισμού
 60% - βάζα ΝΟΚ
 50% - στο υπόλοιπο τμήμα του οικισμού
 συντελεστής κάλυψης = 1
 Η. Χώρα = 20% x Σ Δ
 Έξωτες = 20% x Σ Δ
 Όγκος = 5,50 x Σ Δ
 Υψος = 8,50 μ

- #### ΔΟΜΗΣΗΣ
- #### 4. ΠΡΑΓΜΑΤΟΠΟΙΟΥΜΕΝΑ ΣΤΟΙΧΕΙΑ

- ΣΥΝΟΛΙΚΕΣ ΕΠΙΦΑΝΕΙΕΣ:**
ΜΕ ΤΙΣ ΤΟΙΧΟΠΟΙΕΣ
ΙΣΟΓΕΙΟ:
ΥΦΙΣΤΑΜΕΝΟ ΚΤΙΡΙΟ: 102,68 μ²
ΝΕΟ ΚΤΙΡΙΟ: 55,29 μ²

- Α' ΟΡΟΣ:**
ΥΦΙΣΤΑΜΕΝΟ ΚΤΙΡΙΟ: 102.68 μ²
ΝΕΟ ΚΤΙΡΙΟ: 43.78 μ²
- ΣΟΦΙΤΑ/ΠΑΤΑΡΙΑ:**
ΥΦΙΣΤΑΜΕΝΟ ΚΤΙΡΙΟ: 74.40 μ²
ΝΕΟ ΚΤΙΡΙΟ: 34.60 μ²

- ΣΥΝΟΛΟ ΚΛΕΙΣΤΩΝ ΧΩΡΩΝ: 102.68+55.28+102.68+43.78+74.40+34.60 = 413.43 μ²
- ΥΠΟΥΡΓΕΙΟ ΠΕΡΙΒΑΛΛΟΝΤΟΣ ΚΑΙ ΕΝΕΡΓΕΙΑΣ
ΔΕΦΝΗΡΙΚΗΣ ΜΕ ΤΗΝ ΥΠΗΡΕΣΙΑ 114225/ΔΟΜ-02/24-02 ΠΡΑΞΗ
ΠΡΩΤΟΔΕΙΚΤΗ ΤΗΣ ΔΙΑΔΙΚΗΣ
ΤΟΤΟΓΡΑΦΙΚΩΝ ΕΡΕΜΡΩΣΕΩΝ
- ΑΝΔΡΙΑΝΑ ΚΑΤΣΙΝΑ
ΤΟΤΟΓΡΑΦΩΣ ΜΕΡΩΝΑΚΩΣ
- ANDRIANA KATSINA
03/04/2024 11:05

- Ο όρος α
στο διατήρη
Βάσει του φ
συνεπώς δα
προσβαση
ύψος της.
- Απαλείφαι
1.

2.  2.50 cm
3. $144 \text{ g} = \underline{144.30 \text{ g}}$
 $160.49 = \underline{160.49 \text{ g}}$
 $4 \text{ g}^3 < 1492.92 \text{ cm}^3$

- | | |
|------------|--|
| διοκτοσία: | ΚΥΡΙΑΚΗ
ΜΠΑΪ |
| θέμα: | ΑΠΟΚΑΤΑΣΤΑΣΗ Η
ΣΕ ΔΙΑΤΗΡΗΤΕΣ
ΕΝΟΙΚΙΑΖΟΜΕΝΟΙ
ΝΕΟΙ ΔΙΩΡΟΦΟΙ |
| θεση: | ΕΝΤΟΣ ΡΥΜΩΤΣ
ΔΗΜΟΥ ΑΝ |

- ΕΡΕΥΝΑ 73

- ΔΙΑΤΡΟΦΗ ΚΑΛΙ**

- ΚΕΝΤΡΙΚΟ ΕΥΡΩΠΑΪΚΟ ΑΡΧΙΤΕΚΤΟΝΙΚΟ
Το παρόν αρχιτεκτονικό σχέδιο
παραδίδεται με την προϋπόθεση
το ΚΕ.Ε.Α. να μην φέρει
καμία αλλαγή, χωρίς την
εγκριση του ΚΕ.Ε.Α.Α.
..... 693
ΑΠΟΤΥΠΩΣΗ
Κ. ΑΡΧΙΤΕΚΤΟΝΙΚΟΥ

-