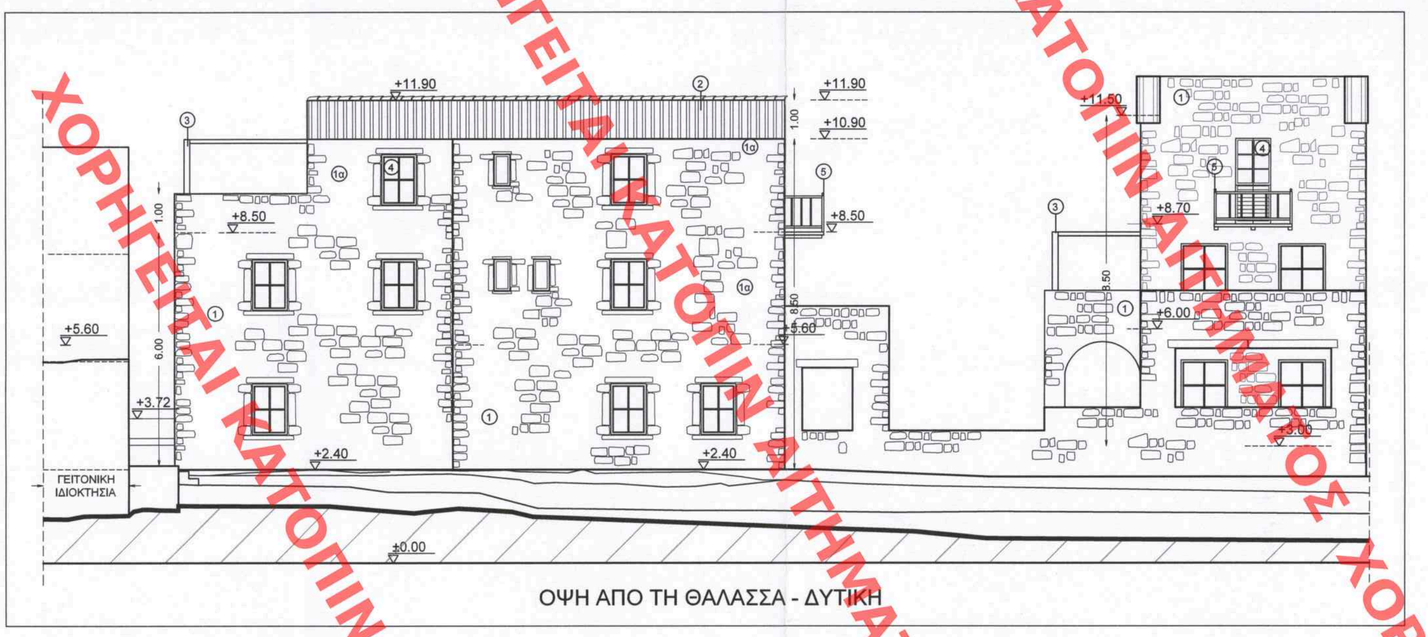

ΟΨΗ ΑΠΟ ΤΗ ΘΑΛΑΣΣΑ - ΔΥΤΙΚΗ

ΒΟΡΕΙΑ ΟΨΗ ΔΙΑΤΗΡΗΤΕΟΥ ΚΤΙΡΙΟΥ

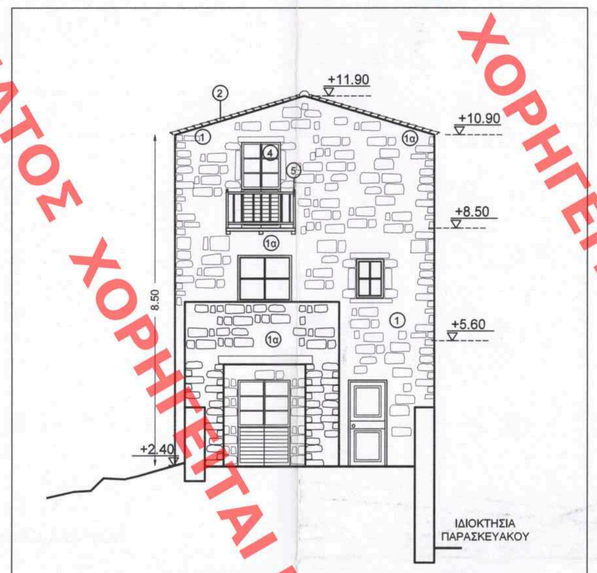

ΝΟΤΙΑ ΟΨΗ ΔΙΑΤΗΡΗΤΕΟΥ ΚΤΙΡΙΟΥ

ΑΝΑΤΟΛΙΚΗ ΟΨΗ ΝΕΟΥ ΚΤΙΡΙΟΥ

ANDRIANA KATSINA
03/04/2024 11:12

ΑΝΔΡΙΑΝΗ ΚΑΤΣΙΝΑ
ΤΟΠΟΓΡΑΦΟΣ ΜΗΧΑΝΙΚΟΣ

ΥΠΟΥΡΓΕΙΟ ΠΕΡΙΒΑΛΛΟΝΤΟΣ ΚΑΙ ΕΝΕΡΓΕΙΑΣ
ΘΕΩΡΗΘΗΚΕ ΜΕ ΤΗΝ ΥΠ.ΑΡΘ. 1142264/08/02-04-2023 ΠΡΑξη
Η ΠΡΟΣΤΑΜΕΝΗ ΤΗΣ ΔΗΠΕΧΕ
ΤΟΠΟΓΡΑΦΙΚΩΝ ΕΦΑΡΜΟΓΩΝ

Υπομνημα:

1. Εμφανής λιθοδομή αρμολογημένη κατά τα παραδοσιακά πρότυπα με πιο σκούρο αρμολόι
1α. Εμφανής λιθοδομή αρμολογημένη κατά τα παραδοσιακά πρότυπα με ανοιχτόχρωμο αρμολόι
2. Κεραμίδια χρώματος ώχρα
3. Ξύλινη πέργκολα
4. Ξύλινα κουφώματα
5. Ξύλινο κιγκλίδωμα

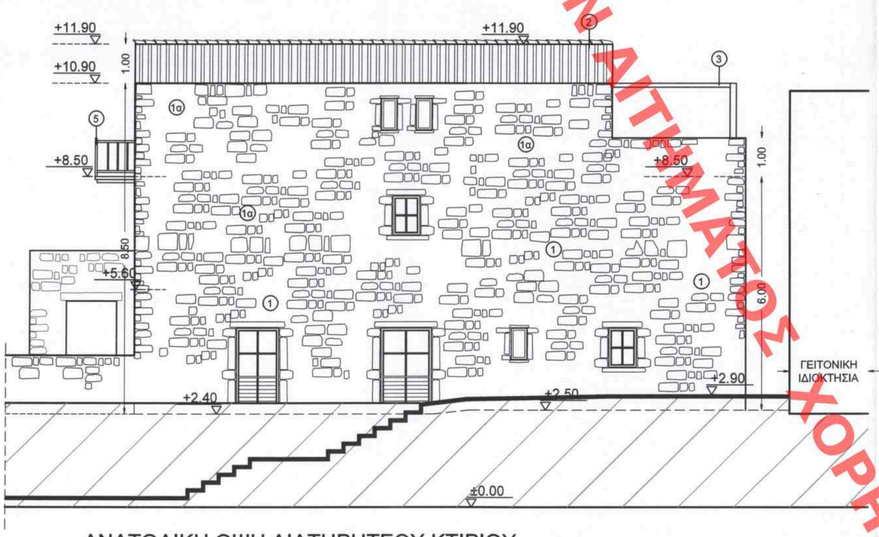

ΑΝΑΤΟΛΙΚΗ ΟΨΗ ΔΙΑΤΗΡΗΤΕΟΥ ΚΤΙΡΙΟΥ

ιδιοκτησία:	ΚΥΡΙΑΚΗ ΤΣΑΓΚΑΡΑΚΗ, ΑΙΚΑΤΕΡΙΝΗ ΜΠΑΪΖΟΥ & ΠΕΤΡΟΣ ΜΠΑΪΖΟΣ
θέμα:	ΑΠΟΚΑΤΑΣΤΑΣΗ ΚΑΙ ΠΡΟΣΘΗΚΗ ΚΑΘ' ΥΨΟΣ ΚΑΙ ΚΑΤ' ΕΠΕΚΤΑΣΗ ΣΕ ΔΙΑΤΗΡΗΤΕΟ ΚΤΙΡΙΑΚΟ ΣΥΜΠΛΕΓΜΑ, ΜΕΤΑΤΡΟΠΗ ΤΟΥ ΣΕ ΕΝΟΙΚΙΑΖΟΜΕΝΑ ΕΠΙΠΛΩΜΕΝΑ ΔΙΑΜΕΡΙΣΜΑΤΑ & ΠΡΟΣΘΗΚΗ ΝΕΟΥ ΔΙΩΡΟΦΟΥ ΚΤΙΡΙΟΥ ΕΝΟΙΚ. ΕΠΙΠΛ. ΔΙΑΜ/ΤΩΝ ΜΕ ΠΑΤΑΡΙ
θέση:	ΕΝΤΟΣ ΡΥΜΟΤΟΜΙΚΟΥ ΣΧΕΔΙΟΥ ΓΕΡΟΛΙΜΕΝΑ - ΟΤ 20, ΔΗΜΟΥ ΑΝΑΤΟΛΙΚΗΣ ΜΑΝΗΣ, Π.Ε. ΛΑΚΩΝΙΑΣ

μελετητές

Εργαστήρι 73 — ΑΡΧΙΤΕΚΤΟΝΙΚΗ

Α. Παρπαΐρης	: αρχιτέκτων μηχανικός
Κ. Παρπαΐρη	: αρχιτέκτων μηχανικός
Σ. Αναστασόπουλος	: πολιτικός μηχανικός
Κ. Βλάχος	: ναυπ. μηχ. μηχανικός

Νίκης 44, Ν. Φιλοθέη Αμαρουσίου, Αθήνα 15123 - τηλ. 210 6816987 & fax. 210 6843085

θέμα σχεδίου: ΠΡΟΤΑΣΗ	αριθμός σχεδίου
ΟΨΕΙΣ	A - 8'
κλίμακα:	1:100
χρ. παράδοσης:	ΟΚΤΩΒΡΙΟΣ 2023

Το παρόν διάγραμμα συνοδεύει την από 09.10.2023 εισήγηση της Δ/νσης Δ.Ο.Κ.Α. Τμήματος Δ.Κ. Η Τμηματάρχης

Θεώρηση Υπηρεσίας

ΚΕΝΤΡΙΚΟ ΣΥΜΒΟΥΛΙΟ ΑΡΧΙΤΕΚΤΟΝΙΚΗΣ
Το παρόν σχεδιάγραμμα μελετήθηκε από το ΚΕ.Σ.Α. την 16-10-2023 και εγκρίθηκε σύμφωνα με την υπ' αριθμ. 1623 απόφαση του Δ/ντικού Συμβουλίου
Κ. ΧΡΙΣΤΟΠΟΥΛΟΥ Α. ΜΠΟΣΕΑ

Σφραγίδα - Υπογραφή Μηχανικού

ΔΗΜΗΤΡΑ ΜΑΥΡΟΥΔΑ
Αρχιτέκτων - Μηχανικός
ΑΙΚΑΤΕΡΙΝΗ Α. ΠΑΡΠΑΪΡΗ
ΔΙΠΛΩΜ. ΑΡΧΙΤΕΚΤΩΝ ΜΗΧΑΝΙΚΟΣ
ΕΘΝΙΚΟΥ ΜΕΤΣΟΒΙΟΥ ΠΟΛΥΤΕΧΝΕΙΟΥ
ΜΕλετΗτΕ.Ε. ΑΡΙΘ. ΜΗΤΡΩΟΥ 32221 - ΑΦΜ: 034600947
ΝΙΚΗΣ 44 - Τ.Κ.15123 - ΜΑΡΟΥΣΙ
ΤΗΛ. 210 6816987 - 210 6843085

Το γραφείο μας, διατηρεί σε όλες τις περιπτώσεις το δικαίωμα ιδιοκτησίας στα σχέδια και τις περιγραφές, τα οποία έχουν εμπιστευθεί προσωπικά στους αποδέκτες.
Δεν επιτρέπεται, χωρίς τη δική μας γραπτή έγκριση, να αντιγραφούν, να αναπαραχθούν και να κυκλοφορήσουν σε τρίτους ή να αφεθούν στη διάθεση τους.

ΧΟΡΗΓΕΙΤΑΙ ΚΑΤΟΠΙΝ ΑΙΤΗΜΑΤΟΣ