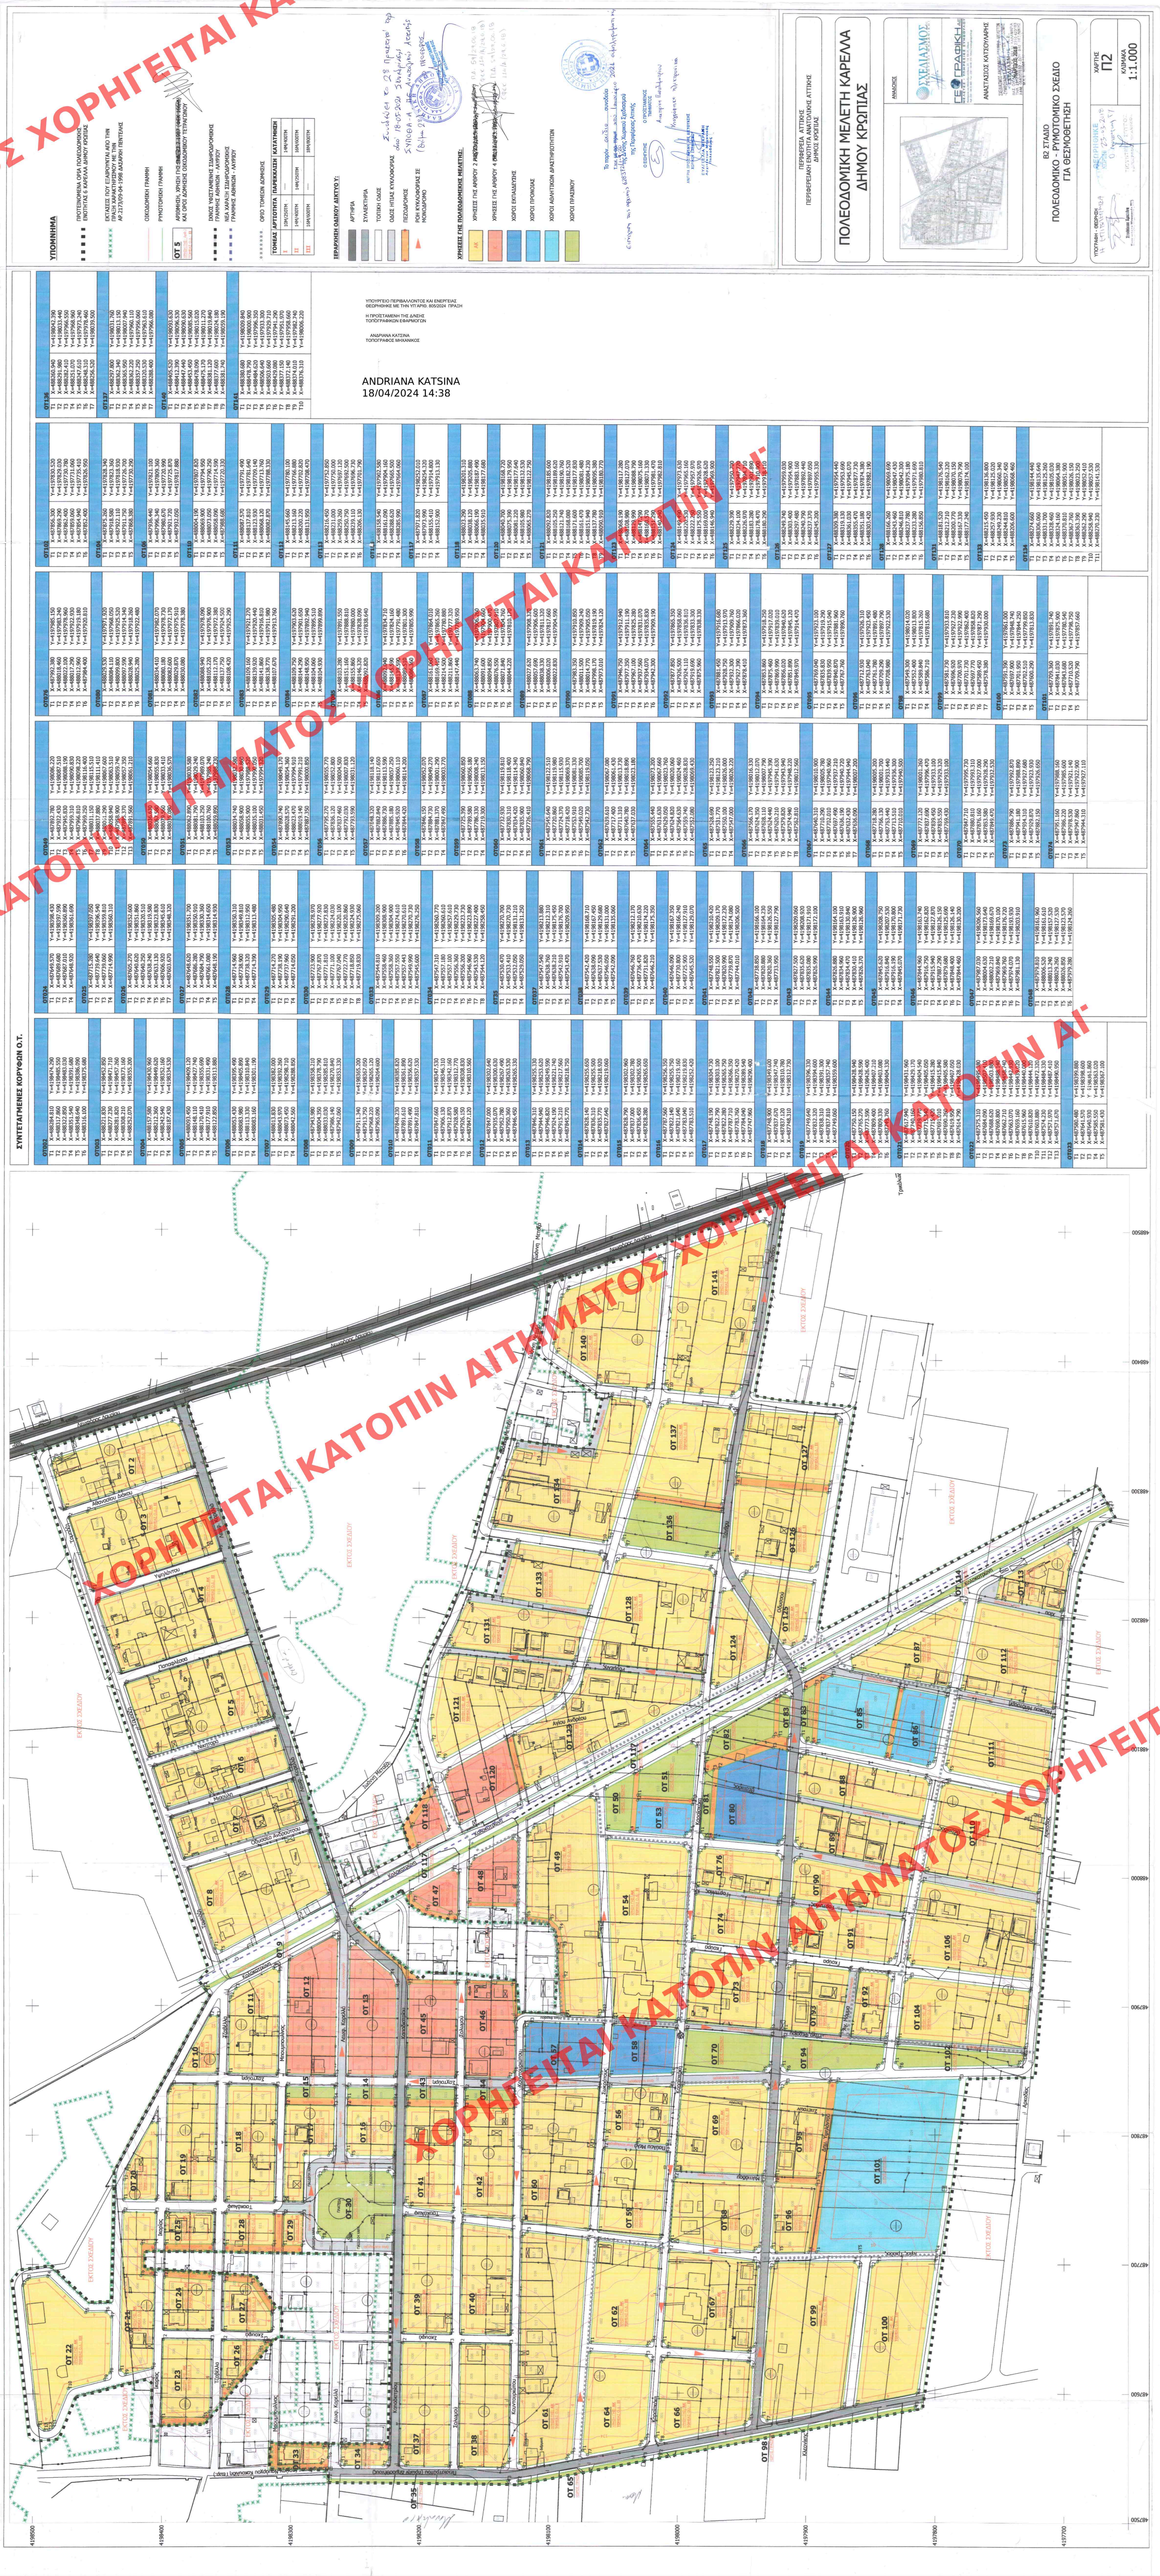

ΧΟΡΗΓΕΙΤΑΙ ΚΑΤΟΠΙΝ ΑΙΤΗΜΑΤΟΣ
ΧΟΡΗΓΕΙΤΑΙ ΚΑΤΟΠΙΝ ΑΙΤΗΜΑΤΟΣ
ΧΟΡΗΓΕΙΤΑΙ ΚΑΤΟΠΙΝ ΑΙ΄

ΣΥΝΤΕΤΑΓΜΕΝΕΣ ΚΟΡΥΦΩΝ Ο.Τ.

OT002		
T1	X=488284.810	Y=4198474.290
T2	X=488317.860	Y=4198485.550
T3	X=488322.850	Y=4198483.030
T4	X=488351.540	Y=4198391.680
T5	X=488348.640	Y=4198386.090
T6	X=488316.100	Y=4198375.680

OT003		
T1	X=488221.830	Y=4198452.850
T2	X=488277.230	Y=4198471.710
T3	X=488281.820	Y=4198457.260
T4	X=488308.210	Y=4198373.160
T5	X=488252.070	Y=4198355.200

OT004		
T1	X=488157.580	Y=4198430.960
T2	X=488212.360	Y=4198449.620
T3	X=488242.540	Y=4198352.160
T4	X=488187.430	Y=4198334.530

OT005		
T1	X=488093.450	Y=4198409.120
T2	X=488148.110	Y=4198427.740
T3	X=488170.410	Y=4198355.690
T4	X=488177.910	Y=4198331.490
T5	X=488122.850	Y=4198313.880

OT006		
T1	X=488053.430	Y=4198395.490
T2	X=488083.980	Y=4198405.890
T3	X=488113.330	Y=4198310.840
T4	X=488083.160	Y=4198301.190

OT007		
T1	X=488013.830	Y=4198382.000
T2	X=488043.970	Y=4198392.260
T3	X=488073.450	Y=4198298.710
T4	X=488042.560	Y=4198288.850

OT008		
T1	X=487943.980	Y=4198358.210
T2	X=488004.350	Y=4198378.790
T3	X=488033.030	Y=4198285.810
T4	X=487986.140	Y=4198270.840
T5	X=487942.060	Y=4198353.330

OT009		
T1	X=487911.340	Y=4198365.200
T2	X=487913.750	Y=4198367.050
T3	X=487968.220	Y=4198265.120
T4	X=487965.090	Y=4198264.600

OT010		
T1	X=487848.230	Y=4198385.820
T2	X=487891.610	Y=4198361.890
T3	X=487891.490	Y=4198356.620
T4	X=487847.810	Y=4198357.530

OT011		
T1	X=487847.660	Y=4198347.530
T2	X=487906.130	Y=4198346.310
T3	X=487912.870	Y=4198342.160
T4	X=487928.580	Y=4198312.770
T5	X=487926.150	Y=4198308.830
T6	X=487847.120	Y=4198310.560

OT012		
T1	X=487847.000	Y=4198302.640
T2	X=487935.070	Y=4198300.630
T3	X=487952.780	Y=4198267.490
T4	X=487950.360	Y=4198263.530
T5	X=487846.450	Y=4198265.330

OT013		
T1	X=487846.310	Y=4198255.330
T2	X=487944.940	Y=4198253.620
T3	X=487946.820	Y=4198249.590
T4	X=487924.190	Y=4198218.270
T5	X=487915.210	Y=4198217.560
T6	X=487845.770	Y=4198218.750

OT014		
T1	X=487828.140	Y=4198255.650
T2	X=487836.310	Y=4198255.500
T3	X=487835.770	Y=4198218.920
T4	X=487827.640	Y=4198219.060

OT015		
T1	X=487828.790	Y=4198302.960
T2	X=487837.000	Y=4198302.780
T3	X=487836.450	Y=4198265.500
T4	X=487828.280	Y=4198265.650

OT016		
T1	X=487787.560	Y=4198256.350
T2	X=487822.140	Y=4198255.750
T3	X=487821.640	Y=4198219.160
T4	X=487783.040	Y=4198219.830
T5	X=487783.510	Y=4198252.420

OT017		
T1	X=487748.190	Y=4198304.730
T2	X=487822.790	Y=4198303.100
T3	X=487822.280	Y=4198265.750
T4	X=487787.710	Y=4198266.350
T5	X=487783.760	Y=4198270.420
T6	X=487784.040	Y=4198289.540
T7	X=487747.960	Y=4198290.400

OT018		
T1	X=487748.900	Y=4198349.600
T2	X=487837.670	Y=4198347.740
T3	X=487837.120	Y=4198310.780
T4	X=487748.310	Y=4198312.730

OT019		
T1	X=487749.640	Y=4198396.330
T2	X=487832.320	Y=4198394.600
T3	X=487838.310	Y=4198391.300
T4	X=487837.810	Y=4198357.740
T5	X=487749.060	Y=4198359.600

OT020		
T1	X=487750.150	Y=4198428.940
T2	X=487765.270	Y=4198428.590
T3	X=487773.590	Y=4198426.400
T4	X=487809.400	Y=4198407.210
T5	X=487809.330	Y=4198403.080
T6	X=487749.760	Y=4198404.330

OT021		
T1	X=487617.940	Y=4198431.960
T2	X=487740.160	Y=4198429.170
T3	X=487739.770	Y=4198404.540
T4	X=487715.340	Y=4198405.050
T5	X=487715.420	Y=4198415.280
T6	X=487691.010	Y=4198415.840
T7	X=487690.260	Y=4198405.580
T8	X=487619.950	Y=4198407.050
T9	X=487614.790	Y=4198428.030

OT022		
T1	X=487575.310	Y=4198495.380
T2	X=487684.090	Y=4198507.410
T3	X=487688.620	Y=4198503.880
T4	X=487690.800	Y=4198488.140
T5	X=487662.710	Y=4198458.740
T6	X=487663.070	Y=4198442.630
T7	X=487659.160	Y=4198439.020
T8	X=487615.960	Y=4198440.000
T9	X=487610.820	Y=4198444.120
T10	X=487603.880	Y=4198472.320
T11	X=487574.230	Y=4198484.330
T12	X=487571.970	Y=4198487.410
T13	X=487571.670	Y=4198490.950

OT023		
T1	X=487580.480	Y=4198399.880
T2	X=487641.570	Y=4198398.600
T3	X=487640.930	Y=4198361.860
T4	X=487585.550	Y=4198363.020
T5	X=487581.430	Y=4198367.100

OT024		
T1	X=487649.570	Y=4198398.430
T2	X=487689.680	Y=4198397.590
T3	X=487687.010	Y=4198360.890
T4	X=487648.920	Y=4198361.690

OT025		
T1	X=487715.280	Y=4198397.050
T2	X=487739.640	Y=4198396.540
T3	X=487739.060	Y=4198359.810
T4	X=487714.990	Y=4198360.310

OT026		
T1	X=487605.270	Y=4198352.600
T2	X=487640.620	Y=4198351.860
T3	X=487640.250	Y=4198320.510
T4	X=487638.240	Y=4198319.580
T5	X=487633.130	Y=4198323.830
T6	X=487606.920	Y=4198345.610
T7	X=487603.670	Y=4198348.320

OT027		
T1	X=487648.620	Y=4198351.700
T2	X=487686.280	Y=4198350.910
T3	X=487684.790	Y=4198330.360
T4	X=487661.080	Y=4198314.650
T5	X=487648.190	Y=4198314.930

OT028		
T1	X=487714.960	Y=4198350.310
T2	X=487738.900	Y=4198349.810
T3	X=487738.320	Y=4198312.950
T4	X=487714.390	Y=4198313.480

OT029		
T1	X=487714.270	Y=4198305.480
T2	X=487738.190	Y=4198304.950
T3	X=487737.960	Y=4198290.640
T4	X=487714.050	Y=4198291.200

OT030		
T1	X=487723.900	Y=4198278.970
T2	X=487767.870	Y=4198277.920
T3	X=487771.810	Y=4198273.830
T4	X=487771.100	Y=4198224.030
T5	X=487767.040	Y=4198220.100
T6	X=487722.770	Y=4198220.860
T7	X=487718.850	Y=4198224.930
T8	X=487719.830	Y=4198275.060

OT033		
T1	X=487544.810	Y=4198309.200
T2	X=487558.460	Y=4198308.900
T3	X=487558.360	Y=4198304.900
T4	X=487557.550	Y=4198274.610
T5	X=487557.443	Y=4198270.610
T6	X=487549.990	Y=4198270.730
T7	X=487545.600	Y=4198276.250

OT034		
T1	X=487547.310	Y=4198260.770
T2	X=487557.180	Y=4198260.610
T3	X=487557.100	Y=4198257.610
T4	X=487556.360	Y=4198229.730
T5	X=487556.200	Y=4198223.730
T6	X=487546.960	Y=4198223.890
T7	X=487543.530	Y=4198227.400
T8	X=487544.120	Y=4198258.450

OT35		
T1	X=487530.470	Y=4198270.700
T2	X=487533.410	Y=4198270.730
T3	X=487532.050	Y=4198131.210
T4	X=487529.050	Y=4198131.250

OT037		
T1	X=487547.540	Y=4198213.880
T2	X=487638.760	Y=4198212.310
T3	X=487638.210	Y=4198175.450
T4	X=487542.910	Y=4198176.700
T5	X=487543.470	Y=4198209.950

OT038		
T1	X=487542.420	Y=4198168.710
T2	X=487638.090	Y=4198167.450
T3	X=487637.530	Y=4198129.680
T4	X=487546.050	Y=4198131.000
T5	X=487542.090	Y=4198135.060

OT039		
T1	X=487646.760	Y=4198212.170
T2	X=487736.470	Y=4198210.630
T3	X=487731.820	Y=4198174.220
T4	X=487646.210	Y=4198175.350

OT040		
T1	X=487646.090	Y=4198167.350
T2	X=487730.800	Y=4198166.240
T3	X=487725.900	Y=4198127.910
T4	X=487645.520	Y=4198129.070

OT041		
T1	X=487748.550	Y=4198210.420
T2	X=487821.500	Y=4198209.170
T3	X=487820.990	Y=4198172.230
T4	X=487739.870	Y=4198174.080
T5	X=487744.010	Y=4198206.500

OT042		
T1	X=487738.850	Y=4198166.100
T2	X=487820.880	Y=4198164.230
T3	X=487820.360	Y=4198126.550
T4	X=487733.950	Y=4198127.790

OT043		
T1	X=487827.500	Y=4198209.060
T2	X=487835.620	Y=4198208.920
T3	X=487835.080	Y=4198171.910
T4	X=487826.990	Y=4198172.100

OT044		
T1	X=487826.880	Y=4198164.100
T2	X=487834.960	Y=4198163.910
T3	X=487834.470	Y=4198130.840
T4	X=487830.410	Y=4198126.900
T5	X=487826.370	Y=4198126.960

OT045		
T1	X=487845.620	Y=4198208.750
T2	X=487916.840	Y=4198207.530
T3	X=487916.190	Y=4198170.800
T4	X=487845.070	Y=4198171.730

OT046		
T1	X=487844.960	Y=4198163.740
T2	X=487916.750	Y=4198162.820
T3	X=487915.940	Y=4198127.870
T4	X=487887.290	Y=4198126.150
T5	X=487879.680	Y=4198125.690
T6	X=487848.400	Y=4198126.140
T7	X=487844.460	Y=4198130.200

OT047		
T1	X=487987.030	Y=4198206.560
T2	X=488004.630	Y=4198173.640
T3	X=488002.210	Y=4198169.670
T4	X=487969.840	Y=4198170.100
T5	X=487969.760	Y=4198176.720
T6	X=487974.070	Y=4198193.930
T7	X=487981.130	Y=4198203.910

OT048		
T1	X=487979.810	Y=4198161.960
T2	X=488006.520	Y=4198161.610
T3	X=488013.240	Y=4198157.520
T4	X=488029.260	Y=4198127.530
T5	X=488026.850	Y=4198123.570
T6	X=487979.280	Y=4198124.260

OT049		
T1	X=487892.780	Y=4198086.220
T2	X=487922.430	Y=4198087.510
T3	X=487945.830	Y=4198088.190
T4	X=487959.310	Y=4198090.830
T5	X=487956.810	Y=4198098.220
T6	X=487969.250	Y=4198116.400
T7	X=488031.150	Y=4198115.510
T8	X=488037.880	Y=4198111.410
T9	X=488061.290	Y=4198067.600
T10	X=488058.940	Y=4198063.510
T11	X=487958.900	Y=4198059.740
T12	X=487895.370	Y=4198057.350
T13	X=487891.560	Y=4198061.210

OT050		
T1	X=488036.630	Y=4198054.660
T2	X=488067.580	Y=4198055.830
T3	X=488079.560	Y=4198033.410
T4	X=488035.080	Y=4198036.570

OT051		
T1	X=488062.890	Y=4198030.580
T2	X=488081.790	Y=4198029.240
T3	X=488103.250	Y=4197989.070
T4	X=488100.760	Y=4197985.240
T5	X=488059.890	Y=4197988.230

OT053		
T1	X=488034.740	Y=4198032.580
T2	X=488058.900	Y=4198030.860
T3	X=488055.900	Y=4197988.520
T4	X=488035.100	Y=4197990.050
T5	X=488031.450	Y=4197994.320

OT054		
T1	X=487890.740	Y=4198049.170
T2	X=488028.570	Y=4198054.360
T3	X=488023.470	Y=4197994.910
T4	X=488019.140	Y=4197991.210
T5	X=487887.350	Y=4198000.850

OT056		
T1	X=487795.270	Y=4198055.770
T2	X=487836.120	Y=4198052.800
T3	X=487837.460	Y=4198004.500
T4	X=487792.030	Y=4198007.830
T5	X=487793.590	Y=4198031.120

OT057		
T1	X=487848.320	Y=4198118.140
T2	X=487882.840	Y=4198117.650
T3	X=487886.730	Y=4198113.590
T4	X=487885.180	Y=4198057.250
T5	X=487845.920	Y=4198060.110
T6	X=487844.420	Y=4198114.200

OT058		
T1	X=487846.150	Y=4198052.070
T2	X=487884.730	Y=4198049.270
T3	X=487881.370	Y=4198001.290
T4	X=487847.490	Y=4198003.770

OT059		
T1	X=487725.390	Y=4198060.850
T2	X=487789.580	Y=4198056.180
T3	X=487786.330	Y=4198008.240
T4	X=487719.300	Y=4198013.150

OT060		
T1	X=487732.930	Y=4198119.810
T2	X=487830.310	Y=4198118.400
T3	X=487834.420	Y=4198114.340
T4	X=487835.900	Y=4198060.840
T5	X=487726.410	Y=4198068.790

OT061		
T1	X=487545.640	Y=4198122.510
T2	X=487720.860	Y=4198119.980
T3	X=487724.370	Y=4198115.930
T4	X=487718.420	Y=4198069.370
T5	X=487553.910	Y=4198081.330
T6	X=487549.020	Y=4198085.700
T7	X=487542.730	Y=4198119.050

OT062		
T1	X=487639.610	Y=4198067.080
T2	X=487717.400	Y=4198061.430
T3	X=487711.310	Y=4198013.730
T4	X=487640.780	Y=4198018.890
T5	X=487637.030	Y=4198023.180

OT064		
T1	X=487555.440	Y=4198073.200
T2	X=487631.630	Y=4198067.660
T3	X=487629.050	Y=4198023.760
T4	X=487624.820	Y=4198020.060
T5	X=487564.630	Y=4198024.460
T6	X=487559.740	Y=4198028.830
T7	X=487552.080	Y=4198069.430

OT65		
T1	X=487528.690	Y=4198123.250
T2	X=487531.770	Y=4198123.210
T3	X=487550.100	Y=4198026.000
T4	X=487547.000	Y=4198026.220

OT066		
T1	X=487566.170	Y=4198016.330
T2	X=487624.350	Y=4198012.070
T3	X=487628.110	Y=4198007.790
T4	X=487624.440	Y=4197945.390
T5	X=487620.210	Y=4197941.630
T6	X=487579.820	Y=4197943.940
T7	X=487574.940	Y=4197948.220
T8	X=487562.810	Y=4198012.560

OT067		
T1	X=487640.310	Y=4198010.900
T2	X=487710.290	Y=4198005.780
T3	X=487702.010	Y=4197940.960
T4	X=487697.490	Y=4197937.210
T5	X=487636.190	Y=4197940.720
T6	X=487632.430	Y=4197944.940
T7	X=487636.090	Y=4198007.200

OT068		
T1	X=487718.280	Y=4198005.200
T2	X=487766.130	Y=4198001.700
T3	X=487763.440	Y=4197933.440
T4	X=487713.510	Y=4197936.300
T5	X=487710.010	Y=4197940.500

OT069		
T1	X=487772.120	Y=4198001.260
T2	X=487837.690	Y=4197996.470
T3	X=487839.450	Y=4197933.100
T4	X=487835.550	Y=4197929.320
T5	X=487769.430	Y=4197933.100

OT070		
T1	X=487847.710	Y=4197995.730
T2	X=487880.810	Y=4197993.310
T3	X=487876.160	Y=4197927.000
T4	X=487853.580	Y=4197928.290
T5	X=487849.470	Y=4197932.530

OT073		
T1	X=487886.790	Y=4197992.870
T2	X=487941.180	Y=4197988.890
T3	X=487934.310	Y=4197927.680
T4	X=487929.870	Y=4197923.930
T5	X=487882.150	Y=4197926.650

OT074		
T1	X=487951.160	Y=4197988.160
T2	X=487986.220	Y=4197985.600
T3	X=487978.530	Y=4197921.140
T4	X=487947.860	Y=4197922.900
T5	X=487944.310	Y=4197927.110

OT076		
T1	X=487992.380	Y=4197985.150
T2	X=488018.460	Y=4197983.240
T3	X=488022.100	Y=4197966.550
T4	X=488017.290	Y=4197922.930
T5	X=488012.960	Y=4197919.180
T6	X=487984.400	Y=4197920.810

OT080		
T1	X=488029.530	Y=4197971.920
T2	X=488084.110	Y=4197968.050
T3	X=488099.800	Y=4197925.520
T4	X=488097.590	Y=4197914.340
T5	X=488028.940	Y=4197918.260
T6	X=488025.280	Y=4197922.480

OT081		
T1	X=488034.410	Y=4197982.070
T2	X=488080.180	Y=4197978.730
T3	X=488082.600	Y=4197972.170
T4	X=488029.870	Y=4197975.910
T5	X=488030.080	Y=4197978.380

OT082		
T1	X=488088.940	Y=4197978.090
T2	X=488105.220	Y=4197976.900
T3	X=488112.170	Y=4197972.380
T4	X=488137.750	Y=4197924.500
T5	X=488108.420	Y=4197925.290

OT083		
T1	X=488109.160	Y=4197921.270
T2	X=488139.920	Y=4197920.440
T3	X=488141.860	Y=4197916.810
T4	X=488138.770	Y=4197911.980
T5	X=488107.670	Y=4197913.760

OT084		
T1	X=488109.750	Y=4197903.620
T2	X=488144.290	Y=4197901.650
T3	X=488148.950	Y=4197892.940
T4	X=488104.060	Y=4197895.510
T5	X=488104.930	Y=4197899.890

OT085		
T1	X=488103.280	Y=4197891.550
T2	X=488151.160	Y=4197888.810
T3	X=488155.860	Y=4197880.000
T4	X=488146.320	Y=4197838.090
T5	X=488092.820	Y=4197838.640

OT086		
T1	X=488092.040	Y=4197834.710
T2	X=488145.590	Y=4197824.160
T3	X=488139.590	Y=4197791.480
T4	X=488089.510	Y=4197801.300
T5	X=488086.360	Y=4197805.990

OT087		
T1	X=488161.060	Y=4197864.010
T2	X=488169.410	Y=4197865.260
T3	X=488214.500	Y=4197780.880
T4	X=488211.860	Y=4197777.320
T5	X=488147.440	Y=4197789.950

OT088		
T1	X=488063.740	Y=4197906.260
T2	X=488091.600	Y=4197904.660
T3	X=488094.850	Y=4197900.470
T4	X=488076.550	Y=4197807.910
T5	X=488071.840	Y=4197804.760
T6	X=488044.220	Y=4197810.170

OT089		
T1	X=488027.620	Y=4197908.320
T2	X=488057.690	Y=4197906.600
T3	X=488038.330	Y=4197811.320
T4	X=488006.020	Y=4197817.660
T5	X=488022.830	Y=4197904.590

OT090		
T1	X=487983.350	Y=4197910.850
T2	X=488011.500	Y=4197909.240
T3	X=488014.770	Y=4197905.050
T4	X=487998.170	Y=4197819.190
T5	X=487973.010	Y=4197824.120

OT091		
T1	X=487946.750	Y=4197912.940
T2	X=487977.350	Y=4197911.190
T3	X=487967.100	Y=4197825.280
T4	X=487937.560	Y=4197831.070
T5	X=487934.070	Y=4197835.830
T6	X=487942.300	Y=4197909.190

OT092		
T1	X=487877.850	Y=4197865.350
T2	X=487926.500	Y=4197858.060
T3	X=487924.110	Y=4197836.810
T4	X=487919.690	Y=4197833.300
T5	X=487875.960	Y=4197838.330

OT093		
T1	X=487881.450	Y=4197916.680
T2	X=487928.750	Y=4197913.970
T3	X=487932.300	Y=4197909.760
T4	X=487927.390	Y=4197866.020
T5	X=487878.410	Y=4197873.360

OT094		
T1	X=487853.860	Y=4197918.250
T2	X=487875.460	Y=4197917.020
T3	X=487869.990	Y=4197839.010
T4	X=487856.020	Y=4197840.620
T5	X=487851.890	Y=4197845.120
T6	X=487849.970	Y=4197914.470

OT095		
T1	X=487769.040	Y=4197923.100
T2	X=487835.830	Y=4197919.290
T3	X=487839.950	Y=4197915.040
T4	X=487840.870	Y=4197881.960
T5	X=487767.760	Y=4197890.760

OT096		
T1	X=487712.930	Y=4197926.310
T2	X=487763.040	Y=4197923.450
T3	X=487761.780	Y=4197891.480
T4	X=487709.290	Y=4197897.790
T5	X=487708.980	Y=4197922.530

OT98		
T1	X=487549.300	Y=4198014.020
T2	X=487552.400	Y=4198013.800
T3	X=487589.840	Y=4197815.260
T4	X=487586.710	Y=4197815.680

OT099		
T1	X=487581.730	Y=4197933.810
T2	X=487696.920	Y=4197927.230
T3	X=487700.970	Y=4197922.990
T4	X=487701.730	Y=4197862.400
T5	X=487697.770	Y=4197858.820
T6	X=487589.450	Y=4197871.290
T7	X=487578.380	Y=4197930.000

OT100		
T1	X=487591.390	Y=4197861.000
T2	X=487697.900	Y=4197848.740
T3	X=487701.950	Y=4197844.250
T4	X=487702.510	Y=4197799.850
T5	X=487600.290	Y=4197813.830

OT101		
T1	X=487709.360	Y=4197891.740
T2	X=487841.030	Y=4197875.900
T3	X=487843.680	Y=4197780.540
T4	X=487710.520	Y=4197798.750
T5	X=487709.790	Y=4197857.660

OT102		
T1	X=487856.300	Y=4197830.520
T2	X=487869.290	Y=4197829.030
T3	X=487862.400	Y=4197730.780
T4	X=487859.060	Y=4197731.060
T5	X=487854.940	Y=4197735.410
T6	X=487852.400	Y=4197826.950

OT104		
T1	X=487875.260	Y=4197828.340
T2	X=487918.580	Y=4197823.360
T3	X=487922.110	Y=4197818.930
T4	X=487911.750	Y=4197726.700
T5	X=487868.380	Y=4197730.290

OT106		
T1	X=487936.440	Y=4197821.100
T2	X=487996.340	Y=4197809.360
T3	X=487980.670	Y=4197720.990
T4	X=487921.720	Y=4197725.870
T5	X=487932.050	Y=4197817.880

OT110		
T1	X=488004.190	Y=4197807.820
T2	X=488069.900	Y=4197794.950
T3	X=488073.050	Y=4197790.250
T4	X=488058.090	Y=4197714.590
T5	X=487988.680	Y=4197720.330

OT111		
T1	X=488087.570	Y=4197791.490
T2	X=488137.810	Y=4197781.640
T3	X=488123.930	Y=4197709.140
T4	X=488068.120	Y=4197713.760
T5	X=488082.870	Y=4197788.330

OT112		
T1	X=488145.660	Y=4197780.100
T2	X=488213.160	Y=4197766.880
T3	X=488200.220	Y=4197702.820
T4	X=488131.950	Y=4197708.470

OT113		
T1	X=488216.450	Y=4197752.850
T2	X=488231.000	Y=4197750.000
T3	X=488259.260	Y=4197697.120
T4	X=488250.750	Y=4197692.500
T5	X=488239.110	Y=4197696.730
T6	X=488206.130	Y=4197701.790

OT114		
T1	X=488158.540	Y=4197902.580
T2	X=488161.090	Y=4197904.160
T3	X=488288.620	Y=4197665.500
T4	X=488285.990	Y=4197664.060

OT117		
T1	X=487971.820	Y=4198252.010
T2	X=487973.990	Y=4198254.320
T3	X=488155.410	Y=4197914.800
T4	X=488152.900	Y=4197913.130

OT118		
T1	X=488023.290	Y=4198201.310
T2	X=488038.120	Y=4198205.880
T3	X=488066.190	Y=4198187.490
T4	X=488035.910	Y=4198177.680

OT120		
T1	X=488040.700	Y=4198168.720
T2	X=488075.390	Y=4198179.950
T3	X=488081.220	Y=4198177.640
T4	X=488105.980	Y=4198132.530
T5	X=488065.270	Y=4198122.750

OT121		
T1	X=488092.820	Y=4198185.600
T2	X=488105.250	Y=4198189.620
T3	X=488121.740	Y=4198190.760
T4	X=488168.080	Y=4198182.520
T5	X=488171.600	Y=4198177.830
T6	X=488161.470	Y=4198081.480
T7	X=488151.940	Y=4198084.230
T8	X=488137.780	Y=4198095.380
T9	X=488090.910	Y=4198180.770

OT123		
T1	X=488068.190	Y=4198117.280
T2	X=488108.980	Y=4198127.070
T3	X=488129.990	Y=4198088.790
T4	X=488147.290	Y=4198075.160
T5	X=488160.370	Y=4198071.330
T6	X=488151.290	Y=4197981.470
T7	X=488140.040	Y=4197982.810

OT124		
T1	X=488149.490	Y=4197973.630
T2	X=488220.530	Y=4197965.160
T3	X=488222.250	Y=4197957.970
T4	X=488175.550	Y=4197926.970
T5	X=488169.000	Y=4197928.620
T6	X=488146.940	Y=4197969.900

OT125		
T1	X=488229.390	Y=4197950.780
T2	X=488234.100	Y=4197947.770
T3	X=488226.970	Y=4197894.710
T4	X=488183.280	Y=4197901.890
T5	X=488178.470	Y=4197910.900
T6	X=488180.290	Y=4197918.110

OT126		
T1	X=488249.740	Y=4197959.030
T2	X=488303.400	Y=4197954.900
T3	X=488297.480	Y=4197883.160
T4	X=488240.790	Y=4197892.440
T5	X=488237.370	Y=4197897.050
T6	X=488245.200	Y=4197955.330

OT127		
T1	X=488309.380	Y=4197954.440
T2	X=488319.130	Y=4197953.690
T3	X=488361.030	Y=4197945.070
T4	X=488355.470	Y=4197877.730
T5	X=488351.180	Y=4197874.380
T6	X=488303.420	Y=4197882.190

OT128		
T1	X=488166.260	Y=4198069.690
T2	X=488243.460	Y=4198047.430
T3	X=488246.810	Y=4198042.300
T4	X=488237.780	Y=4197975.180
T5	X=488233.280	Y=4197971.690
T6	X=488156.850	Y=4197980.810

OT131		
T1	X=488181.520	Y=4198176.540
T2	X=488212.710	Y=4198162.320
T3	X=488200.770	Y=4198070.150
T4	X=488167.330	Y=4198079.790
T5	X=488177.240	Y=4198174.100

OT133		
T1	X=488215.450	Y=4198136.800
T2	X=488257.930	Y=4198125.020
T3	X=488249.230	Y=4198060.340
T4	X=488244.810	Y=4198057.450
T5	X=488206.600	Y=4198068.460

OT134		
T1	X=488274.660	Y=4198144.440
T2	X=488306.060	Y=4198135.640
T3	X=488331.700	Y=4198125.260
T4	X=488328.460	Y=4198105.030
T5	X=488324.160	Y=4198064.380
T6	X=488370.810	Y=4198051.900
T7	X=488367.760	Y=4198026.150
T8	X=488363.390	Y=4198023.250
T9	X=488262.290	Y=4198052.410
T10	X=488258.940	Y=4198057.530
T11	X=488270.230	Y=4198141.530

OT136		
T1	X=488260.940	Y=4198042.390
T2	X=488291.980	Y=4198033.440
T3	X=488282.410	Y=4197966.550
T4	X=488251.070	Y=4197968.960
T5	X=488247.610	Y=4197973.240
T6	X=488248.310	Y=4197978.460
T7	X=488256.520	Y=4198039.500

OT137		
T1	X=488297.800	Y=4198031.760
T2	X=488362.340	Y=4198013.150
T3	X=488365.950	Y=4198007.940
T4	X=488362.220	Y=4197960.110
T5	X=488357.250	Y=4197956.060
T6	X=488320.530	Y=4197963.610
T7	X=488288.400	Y=4197966.080

OT140		
T1	X=488405.520	Y=4198093.630
T2	X=488412.390	Y=4198096.530
T3	X=488447.440	Y=4198090.630
T4	X=488453.450	Y=4198085.560
T5	X=488478.090	Y=4198015.020
T6	X=488475.170	Y=4198011.270
T7	X=488381.120	Y=4198019.840
T8	X=488377.600	Y=4198024.180
T9	X=488381.740	Y=4198059.190

OT141		
T1	X=488380.680	Y=4198009.840
T2	X=488478.790	Y=4198000.900
T3	X=488484.620	Y=4197996.350
T4	X=488506.640	Y=4197933.300
T5	X=488503.660	Y=4197929.710
T6	X=488429.080	Y=4197941.290
T7	X=488377.150	Y=4197951.970
T8	X=488372.140	Y=4197958.660
T9	X=488374.010	Y=4197982.740
T10	X=488376.310	Y=4198006.220

ΥΠΟΥΡΓΕΙΟ ΠΕΡΙΒΑΛΛΟΝΤΟΣ ΚΑΙ ΕΝΕΡΓΕΙΑΣ
ΘΕΩΡΗΘΗΚΕ ΜΕ ΤΗΝ ΥΠ΄ΑΡΙΘ. 805/2024 ΠΡΑΞΗ

Η ΠΡΟΪΣΤΑΜΕΝΗ ΤΗΣ Δ/ΝΣΗΣ
ΤΟΠΟΓΡΑΦΙΚΩΝ ΕΦΑΡΜΟΓΩΝ

ΑΝΔΡΙΑΝΑ ΚΑΤΣΙΝΑ
ΤΟΠΟΓΡΑΦΟΣ ΜΗΧΑΝΙΚΟΣ

ANDRIANA KATSINA
18/04/2024 14:38

ΥΠΟΜΝΗΜΑ

ΠΡΟΤΕΙΝΟΜΕΝΑ ΟΡΙΑ ΠΟΛΕΟΔΟΜΙΚΗΣ ΕΝΟΤΗΤΑΣ 6 ΚΑΡΕΛΛΑ ΔΗΜΟΥ ΚΡΩΠΙΑΣ

ΕΚΤΑΣΕΙΣ ΠΟΥ ΕΞΑΙΡΟΥΝΤΑΙ ΑΠΟ ΤΗΝ ΠΡΑΞΗ ΧΑΡΑΚΤΗΡΙΣΜΟΥ ΜΕ ΤΗΝ ΑΡ.2173/09-04-1998 ΔΑΣΑΡΧΗ ΠΕΝΤΕΛΗΣ

ΟΙΚΟΔΟΜΙΚΗ ΓΡΑΜΜΗ

ΡΥΜΟΤΟΜΙΚΗ ΓΡΑΜΜΗ

OT 5 — ΧΡΗΣΗ ΓΗΣ: άρθ.2 — ΤΟΜΕΑΣ Ο.Δ.: II — ΑΡΙΘΜΗΣΗ, ΧΡΗΣΗ ΓΗΣ (Π.Δ. 23.2.1987 (ΦΕΚ 166/Α)) ΚΑΙ ΟΡΟΙ ΔΟΜΗΣΗΣ ΟΙΚΟΔΟΜΙΚΟΥ ΤΕΤΡΑΓΩΝΟΥ

ΙΧΝΟΣ ΥΦΙΣΤΑΜΕΝΗΣ ΣΙΔΗΡΟΔΡΟΜΙΚΗΣ ΓΡΑΜΜΗΣ ΑΘΗΝΩΝ - ΛΑΥΡΙΟΥ

ΝΕΑ ΧΑΡΑΞΗ ΣΙΔΗΡΟΔΡΟΜΙΚΗΣ ΓΡΑΜΜΗΣ ΑΘΗΝΩΝ - ΛΑΥΡΙΟΥ

ΟΡΙΟ ΤΟΜΕΩΝ ΔΟΜΗΣΗΣ

ΤΟΜΕΑΣ	ΑΡΤΙΟΤΗΤΑ	ΠΑΡΕΚΚΛΙΣΗ	ΚΑΤΑΤΜΗΣΗ
I	10Μ/250ΤΜ	----	14Μ/400ΤΜ
II	14Μ/400ΤΜ	14Μ/250ΤΜ	16Μ/600ΤΜ
III	16Μ/600ΤΜ	----	18Μ/800ΤΜ

ΙΕΡΑΡΧΗΣΗ ΟΔΙΚΟΥ ΔΙΚΤΥΟΥ:

ΑΡΤΗΡΙΑ

ΣΥΛΛΕΚΤΗΡΙΑ

ΤΟΠΙΚΗ ΟΔΟΣ

ΟΔΟΣ ΗΠΙΑΣ ΚΥΚΛΟΦΟΡΙΑΣ

ΠΕΖΟΔΡΟΜΟΣ

ΡΟΗ ΚΥΚΛΟΦΟΡΙΑΣ ΣΕ ΜΟΝΟΔΡΟΜΟ

ΧΡΗΣΕΙΣ ΓΗΣ ΠΟΛΕΟΔΟΜΙΚΗΣ ΜΕΛΕΤΗΣ:

ΑΚ — ΧΡΗΣΕΙΣ ΓΗΣ ΑΡΘΡΟΥ 2 (Π.Δ. 23.2.1987 (ΦΕΚ 166/Α))

Κ — ΧΡΗΣΕΙΣ ΓΗΣ ΑΡΘΡΟΥ 4 (Π.Δ. 23.2.1987 (ΦΕΚ 166/Α))

ΧΩΡΟΙ ΕΚΠΑΙΔΕΥΣΗΣ

ΧΩΡΟΙ ΠΡΟΝΟΙΑΣ

ΧΩΡΟΙ ΑΘΛΗΤΙΚΩΝ ΔΡΑΣΤΗΡΙΟΤΗΤΩΝ

ΧΩΡΟΙ ΠΡΑΣΙΝΟΥ

Συνοδεύει το 2ο Πρακτικό της από 18-05-2021 Συνεδρίασης ΣΥΠΟΘΑ-Α ΠΕ Ανατολικής Αττικής (Θέμα 2ο)
Ο Πρόεδρος

Π.Δ. 59/29.06.18 (ΦΕΚ 114/Α/29.6.18)
Π.Δ. 59/29.06.18 (ΦΕΚ 114/Α/29.6.18)

Το παρόν σχέδιο συνοδεύει τ.χν. με αρ. πρωτ. ... από ... Ιανουάριο 2021 της Δ/νσης Χωρικού Σχεδιασμού της Περιφέρειας Αττικής

Ο ΕΙΣΗΓΗΤΗΣ
Ο ΠΡΟΪΣΤΑΜΕΝΟΣ ΤΜΗΜΑΤΟΣ
ΑΝΤ/ΡΙΑ ΠΡΟΪΣΤΑΜΕΝΗ ΤΗΣ ΔΙΕΥΘΥΝΣΗΣ ΧΩΡΙΚΟΥ ΣΧΕΔΙΑΣΜΟΥ

ΠΕΡΙΦΕΡΕΙΑ ΑΤΤΙΚΗΣ
ΠΕΡΙΦΕΡΕΙΑΚΗ ΕΝΟΤΗΤΑ ΑΝΑΤΟΛΙΚΗΣ ΑΤΤΙΚΗΣ
ΔΗΜΟΣ ΚΡΩΠΙΑΣ

ΠΟΛΕΟΔΟΜΙΚΗ ΜΕΛΕΤΗ ΚΑΡΕΛΛΑ ΔΗΜΟΥ ΚΡΩΠΙΑΣ

ΑΝΑΔΟΧΟΙ

ΣΧΕΔΙΑΣΜΟΣ
ΓΕΩΓΡΑΦΙΚΗ
ΑΝΑΣΤΑΣΙΟΣ ΚΑΤΣΟΥΛΑΡΗΣ

Β2 ΣΤΑΔΙΟ
ΠΟΛΕΟΔΟΜΙΚΟ - ΡΥΜΟΤΟΜΙΚΟ ΣΧΕΔΙΟ
ΓΙΑ ΘΕΣΜΟΘΕΤΗΣΗ

ΥΠΟΓΡΑΦΗ - ΘΕΩΡΗΣΗ

ΘΕΩΡΗΘΗΚΕ

ΧΑΡΤΗΣ
Π2

ΚΛΙΜΑΚΑ
1:1.000