

Revision Schedule	INDEX	MODIFICATION	DATE

NOT FOR CONSTRUCTION

GENERAL NOTES
 1. ALL DIMENSIONS IN THIS DRAWING ARE IN METERS, IN ENLARGED DRAWINGS AND DETAILS ARE IN MILLIMETERS AND LEVELS ARE IN METERS.
 2. ONLY WRITTEN DIMENSIONS ARE TO BE FOLLOWED. ALL DIMENSIONS ARE TO BE FINALISED ON THE SPREADSHEETS.
 3. DO NOT SCALE FROM THIS DRAWING. ANY DRAWING SET IS FULL SIZE. DRAWINGS SHALL BE BROUGHT TO THE EMPLOYER'S REPRESENTATIVE'S ATTENTION PRIOR TO EXECUTION OF WORK. ANY CHANGES AND DISCREPANCIES SHOULD BE REPORTED TO THE ARCHITECT'S REPRESENTATIVE PRIOR TO COMMENCEMENT OF WORK.
 4. ALL DRAWINGS ARE TO BE READ IN CONNECTION WITH ALL OTHER DRAWINGS, TOGETHER WITH THE SPECIFICATIONS AND GENERAL NOTES.

STAMP - ΣΥΓΓΡΑΦΗ

BETAPLAN
ΒΕΝΤΟΥΡΑΚΗΣ - ΤΑΒΑΝΙΤΣΗΣ & ΣΥΝΕΡΓΑΤΕΣ Α.Ε.
 108, 76 ΑΘΗΝΑ - ΤΗΛ: 210 72 59 888
 FAX: 210 72 59 888
 email: info@betaplan.gr

ΙΩΑΝΝΗΣ Ν. ΒΕΝΤΟΥΡΑΚΗΣ
 ΔΙΠΛΩΜ. ΑΡΧΙΤΕΚΤΟΝ ΜΗΧΑΝΙΚΟΣ
 ΕΘΝΙΚΟΥ ΜΕΤΣΟΒΙΟΥ ΠΟΛΥΤΕΧΝΕΙΟΥ: 15376
 ΜΕΛΟΣ Τ.Ε.Ε. ΑΡΙΘΜΟΣ ΠΡΩΤΟΚΟΛΛΟΥ: 15376
 ΑΡΙΣΤΟΤΕΛΟΥΣ 1, 108 76 ΑΘΗΝΑ - ΤΗΛ: 210 7250108

GEORGE PAPASTAMATIOU
 16 Pandionos 11443 Athens
 Tel: +30 210 2529242 info@geopapastamatiou@gmail.com

EDAFOMICHIANIKI
 Acoustic Consultant - ΣΥΜΒΟΥΛΟΣ ΑΚΟΥΣΤΙΚΗΣ
 Tel: +30 210 270 9600 info@edafomichiანიკი.gr

G. & N. SCHUBERT CONSULTANTS
 Project Manager - ΔΙΑΧΕΙΡΙΣΤΗΣ ΕΡΓΟΥ
 Tel: +30 210 665 7965 schubert.athens@gmail.com

MERAKI PROPERTIES
 Site Manager - ΔΙΑΧΕΙΡΙΣΤΗΣ ΕΡΓΟΥ
 Tel: +30 210 6232445

H. PANGALOU AND ASSOCIATES
 Landscape Design - ΜΕΛΕΤΗ ΠΕΡΙΒΑΛΛΟΝΤΟΣ ΚΥΡΙΟΥ
 Tel: +30 210 338 8642 info@hlandscape.gr www.hlandscape.gr

EL.T.E.M.E S.A.
 Structural Engineer - ΣΤΑΤΙΚΗ ΜΕΛΕΤΗ
 Tel: +30 210 6820991 etem@elteme.gr

DAE - Design and Application Engineers SA
 Mechanical Engineer - ΜΗΧΑΝΙΚΗ ΜΕΛΕΤΗ
 Tel: +30 210 2810222 info@daemec.gr

BETAPLAN
 Executive Architect - ΣΥΝΕΡΓΑΤΗΣ ΑΡΧΙΤΕΚΤΟΝΑΣ
 Tel: +30 210 72 59 196 betaplan@betaplan.gr

6a - ARCHITECTS
 Architect - Αρχιτέκτονας Εργού
 Tel: +30 210 403 7442 6a@6a.gr

CLIENT
 ΕΡΩΤΗΣΗ

Meraki Properties
 PROJECT NAME
 ΤΙΤΛΟΣ ΕΡΓΟΥ
 LAZAION 3
 ΛΑΖΑΙΟΝ 3

SENDER
 ΣΥΓΓΡΑΦΗ

TITLE
 ΤΙΤΛΟΣ

ARCHITECTURAL DESIGN PROPOSAL
 ΒΑΣΕΙΣ ΜΕΛΕΤΗΣ

ARCHITECTONIC MELETH
 ΠΡΟΤΑΣΗ

PROJECT PHASE
 ΣΤΑΔΙΟ ΜΕΛΕΤΗΣ

Developed Design
 Οριστική Μελέτη

DATE / ΗΜΕΡΟΜΗΝΙΑ
 ΜΑΙΟΣ 2022

DRAWING NUMBER / ΑΡΙΘΜΟΣ ΣΧΕΔΙΟΥ
 L3-BTP-A-3-DR-1200-80

INDEX / ΔΕΙΤΗ
 00

PROJECT CODE / ΚΩΔΙΚΟΣ ΕΡΓΟΥ
 C101d

© Copyright 2022 by. All Rights Reserved

ΥΠΟΜΗΝΙΑ ΣΥΜΒΟΛΙΣΜΩΝ

ΠΡΟΤΕΙΝΟΜΕΝΑ ΝΕΑ ΣΤΟΙΧΕΙΑ
 ΕΝΔΕΙΞΗ ΟΡΟΥ ΟΙΚΟΔΟΜΟΥ
 ΣΤΑΘΗΡΗ ΤΕΛΟΥΣ ΔΑΠΕΔΟΥ (ΣΕ ΚΥΡΩΣΗ)
 ΣΤΑΘΗΡΗ ΤΕΛΟΥΣ ΔΑΠΕΔΟΥ (ΣΕ ΔΥΕΙΣ-ΤΟΜΕΙΣ)
 ΕΝΔΕΙΞΗ ΤΟΜΗΣ
 Α. ΑΡΧΙΤΕΚΤΟΝΙΚΗ
 ΑΔ. ΠΡΟΒΛΕΨΗ ΣΤΑΘΗΡΗΣ
 ΕΝΔΕΙΞΗ ΟΡΟΥΣ
 Α. ΑΡΧΙΤΕΚΤΟΝΙΚΗ
 ΑΔ. ΠΡΟΒΛΕΨΗ ΣΤΑΘΗΡΗΣ
 ΚΛΙΣΗ / INCLINATION
 ΣΤΟΙΧΕΙΑ ΧΩΡΟΥ
 ΚΑΜΑΡΙΟ ΚΥΡΙΟΥ
 ΚΑΜΑΡΙΟ ΔΕΥΤΕΡΟΚΑΜΑΡΙΟΥ
 ΚΑΜΑΡΙΟ ΤΡΙΤΟΚΑΜΑΡΙΟΥ
 ΤΥΠΟΣ ΤΡΑΠΕΖΑΣ ΕΠΙΣΤΡΟΦΗΣ ΟΡΟΥΣ
 ΤΥΠΟΣ ΤΡΑΠΕΖΑΣ ΕΠΙΣΤΡΟΦΗΣ ΔΑΠΕΔΟΥ

ΚΟΛΙΚΟΣ ΥΠΟΣΤΑΜΕΝΟΥ ΚΟΝΦΟΡΜΑΤΟΣ
 ΕΝΔΕΙΞΗ ΥΠΟΣΤΑΜΕΝΟΥ ΚΟΝΦΟΡΜΑΤΟΣ
 ΕΝΔΕΙΞΗ ΚΟΝΦΟΡΜΑΤΟΣ ΕΠΙΣΤΡΟΦΗΣ ΟΡΟΥΣ
 ΕΝΔΕΙΞΗ ΚΟΝΦΟΡΜΑΤΟΣ ΕΠΙΣΤΡΟΦΗΣ ΔΑΠΕΔΟΥ
 ΑΥΤΟΜΑΤΑ ΑΝΙΧΝΙΣΤΕΣ ΚΟΝΦΟΡΜΑΤΟΣ
 ΑΥΤΟΜΑΤΑ ΑΝΙΧΝΙΣΤΕΣ ΚΟΝΦΟΡΜΑΤΟΣ

ΚΟΛΙΚΟΣ ΝΕΟΥ ΚΟΝΦΟΡΜΑΤΟΣ
 ΕΝΔΕΙΞΗ ΝΕΟΥ ΚΟΝΦΟΡΜΑΤΟΣ ΕΠΙΣΤΡΟΦΗΣ ΟΡΟΥΣ
 ΕΝΔΕΙΞΗ ΝΕΟΥ ΚΟΝΦΟΡΜΑΤΟΣ ΕΠΙΣΤΡΟΦΗΣ ΔΑΠΕΔΟΥ
 ΑΥΤΟΜΑΤΑ ΑΝΙΧΝΙΣΤΕΣ ΝΕΟΥ ΚΟΝΦΟΡΜΑΤΟΣ

Η/Μ ΕΞΟΠΛΙΣΜΟΣ
 Η/Μ ΕΞΟΠΛΙΣΜΟΣ
 Η/Μ ΕΞΟΠΛΙΣΜΟΣ

ΥΠΟΜΗΝΙΑ ΥΠΟΣΤΑΜΕΝΟΥ ΤΟΙΚΟΠΟΙΗΣΗΣ & ΔΙΑΧΡΗΤΙΚΩΝ

ΥΠΟΣΤΑΜΕΝΗ ΑΠΟΚΛΙΣΗ
 ΥΠΟΣΤΑΜΕΝΗ ΣΤΟΙΧΕΙΑ ΘΕΣΕΩΣ
 ΟΡΓΑΝΙΣΜΟΥ ΟΡΓΑΝΙΣΜΟΥ ΧΥΤΡΟΒΕΛΤΩΣ
 ΥΠΟΣΤΑΜΕΝΗ ΤΟΜΟΓΡΑΦΙΑ
 ΟΠΤΟΑΚΟΥΣΤΙΚΟΙ
 ΥΠΟΣΤΑΜΕΝΟ ΚΟΝΦΟΡΜΑ

ΥΠΟΜΗΝΙΑ ΝΕΟΥ ΤΟΙΚΟΠΟΙΗΣΗΣ & ΔΙΑΧΡΗΤΙΚΩΝ

ΝΕΟ ΤΟΙΚΟΠΟΙΗΣΗ
 ΝΕΑ ΤΟΜΟΓΡΑΦΙΑ
 ΝΕΑ ΤΟΜΟΓΡΑΦΙΑ ΑΡΧΙΤΕΚΤΟΝΙΚΗΣ ΜΕ ΕΠΙΣΤΡΟΦΑ
 ΝΕΟ ΤΟΙΚΟΠΟΙΗΣΗ ΣΗΡΗΣ ΔΟΜΗΣ
 ΝΕΑ ΒΕΡΝΑΚΟΜΟΝΙΣΗ
 ΝΕΟ ΚΟΝΦΟΡΜΑ

ΤΥΠΟΙ ΤΕΛΟΥΣ ΕΠΙΣΤΡΟΦΗΣ ΔΑΠΕΔΟΥ

1.a ΥΠΟΣΤΑΜΕΝΟ ΣΥΝΑΝΤΑΔΕΟ
 2.a ΥΠΟΣΤΑΜΕΝΟ ΔΩΔΕΚΑΚΟ ΔΑΠΕΔΟ
 3.a ΥΠΟΣΤΑΜΕΝΟ ΤΡΑΠΕΖΟΠΛΑΚΑ
 4.a ΥΠΟΣΤΑΜΕΝΟ ΔΕΚΑ ΕΞΑΓΩΓΟ
 5.a ΥΠΟΣΤΑΜΕΝΟ ΑΥΤΟ ΔΑΠΕΔΟ ΣΥΡΡΟΒΕΛΤΩΣ

1.b ΣΥΝΑΝΤΑΔΕΟ
 3.b ΤΡΙΜΕΤΟΠΛΑΚΑ
 4.b ΜΑΡΜΑΡΙΝΕΣ ΠΛΑΚΕΣ
 5.b ΕΠΙΣΤΡΟΦΗΣ ΒΑΘΗΣ
 6.b ΠΕΤΡΙΝΑ ΠΛΑΚΑ

ΤΥΠΟΙ ΤΕΛΟΥΣ ΕΠΙΣΤΡΟΦΗΣ ΟΡΟΥΣ

1.a ΥΠΟΣΤΑΜΕΝΟ ΕΠΙΣΤΡΟΦΗ ΜΕ ΒΑΦΗ
 2.a ΥΠΟΣΤΑΜΕΝΗ ΦΕΥΔΟΡΟΦΗ ΚΟΙΝΗΣ ΓΥΩΣΙΑΝΟΣ
 3.a ΥΠΟΣΤΑΜΕΝΗ ΣΥΝΗΘΗ ΟΡΟΥΣ

1.b ΕΠΙΣΤΡΟΦΗ ΜΕ ΒΑΦΗ
 2.b ΦΕΥΔΟΡΟΦΗ ΚΟΙΝΗΣ ΓΥΩΣΙΑΝΟΣ
 3.b ΣΥΝΗΘΗ ΟΡΟΥΣ ΜΕ ΤΕΛΟΣΙΑ ΒΑΜΜΑΝΑ ΦΥΛΛΑ
 ΚΑΙ ΚΑΡΕΣ ΩΣ ΕΠΙΘΗΚΗ ΣΥΝΗΘΗ ΣΥΝΗΘΗ
 225x75x90

ΥΠΟΜΗΝΙΑ ΣΥΜΒΟΛΙΣΜΩΝ

ΠΡΟΤΕΙΝΟΜΕΝΑ ΝΕΑ ΣΤΟΙΧΕΙΑ
 ΕΝΔΕΙΞΗ ΟΡΟΥ ΟΙΚΟΔΟΜΟΥ
 ΣΤΑΘΗΡΗ ΤΕΛΟΥΣ ΔΑΠΕΔΟΥ (ΣΕ ΚΥΡΩΣΗ)
 ΣΤΑΘΗΡΗ ΤΕΛΟΥΣ ΔΑΠΕΔΟΥ (ΣΕ ΔΥΕΙΣ-ΤΟΜΕΙΣ)
 ΕΝΔΕΙΞΗ ΤΟΜΗΣ
 Α. ΑΡΧΙΤΕΚΤΟΝΙΚΗ
 ΑΔ. ΠΡΟΒΛΕΨΗ ΣΤΑΘΗΡΗΣ
 ΕΝΔΕΙΞΗ ΟΡΟΥΣ
 Α. ΑΡΧΙΤΕΚΤΟΝΙΚΗ
 ΑΔ. ΠΡΟΒΛΕΨΗ ΣΤΑΘΗΡΗΣ
 ΚΛΙΣΗ / INCLINATION
 ΣΤΟΙΧΕΙΑ ΧΩΡΟΥ
 ΚΑΜΑΡΙΟ ΚΥΡΙΟΥ
 ΚΑΜΑΡΙΟ ΔΕΥΤΕΡΟΚΑΜΑΡΙΟΥ
 ΚΑΜΑΡΙΟ ΤΡΙΤΟΚΑΜΑΡΙΟΥ
 ΤΥΠΟΣ ΤΡΑΠΕΖΑΣ ΕΠΙΣΤΡΟΦΗΣ ΟΡΟΥΣ
 ΤΥΠΟΣ ΤΡΑΠΕΖΑΣ ΕΠΙΣΤΡΟΦΗΣ ΔΑΠΕΔΟΥ

ΚΟΛΙΚΟΣ ΥΠΟΣΤΑΜΕΝΟΥ ΚΟΝΦΟΡΜΑΤΟΣ
 ΕΝΔΕΙΞΗ ΥΠΟΣΤΑΜΕΝΟΥ ΚΟΝΦΟΡΜΑΤΟΣ
 ΕΝΔΕΙΞΗ ΚΟΝΦΟΡΜΑΤΟΣ ΕΠΙΣΤΡΟΦΗΣ ΟΡΟΥΣ
 ΕΝΔΕΙΞΗ ΚΟΝΦΟΡΜΑΤΟΣ ΕΠΙΣΤΡΟΦΗΣ ΔΑΠΕΔΟΥ
 ΑΥΤΟΜΑΤΑ ΑΝΙΧΝΙΣΤΕΣ ΚΟΝΦΟΡΜΑΤΟΣ
 ΑΥΤΟΜΑΤΑ ΑΝΙΧΝΙΣΤΕΣ ΚΟΝΦΟΡΜΑΤΟΣ

ΚΟΛΙΚΟΣ ΝΕΟΥ ΚΟΝΦΟΡΜΑΤΟΣ
 ΕΝΔΕΙΞΗ ΝΕΟΥ ΚΟΝΦΟΡΜΑΤΟΣ ΕΠΙΣΤΡΟΦΗΣ ΟΡΟΥΣ
 ΕΝΔΕΙΞΗ ΝΕΟΥ ΚΟΝΦΟΡΜΑΤΟΣ ΕΠΙΣΤΡΟΦΗΣ ΔΑΠΕΔΟΥ
 ΑΥΤΟΜΑΤΑ ΑΝΙΧΝΙΣΤΕΣ ΝΕΟΥ ΚΟΝΦΟΡΜΑΤΟΣ

Η/Μ ΕΞΟΠΛΙΣΜΟΣ
 Η/Μ ΕΞΟΠΛΙΣΜΟΣ
 Η/Μ ΕΞΟΠΛΙΣΜΟΣ

ΥΠΟΜΗΝΙΑ ΥΠΟΣΤΑΜΕΝΟΥ ΤΟΙΚΟΠΟΙΗΣΗΣ & ΔΙΑΧΡΗΤΙΚΩΝ

ΥΠΟΣΤΑΜΕΝΗ ΑΠΟΚΛΙΣΗ
 ΥΠΟΣΤΑΜΕΝΗ ΣΤΟΙΧΕΙΑ ΘΕΣΕΩΣ
 ΟΡΓΑΝΙΣΜΟΥ ΟΡΓΑΝΙΣΜΟΥ ΧΥΤΡΟΒΕΛΤΩΣ
 ΥΠΟΣΤΑΜΕΝΗ ΤΟΜΟΓΡΑΦΙΑ
 ΟΠΤΟΑΚΟΥΣΤΙΚΟΙ
 ΥΠΟΣΤΑΜΕΝΟ ΚΟΝΦΟΡΜΑ

ΥΠΟΜΗΝΙΑ ΝΕΟΥ ΤΟΙΚΟΠΟΙΗΣΗΣ & ΔΙΑΧΡΗΤΙΚΩΝ

ΝΕΟ ΤΟΙΚΟΠΟΙΗΣΗ
 ΝΕΑ ΤΟΜΟΓΡΑΦΙΑ
 ΝΕΑ ΤΟΜΟΓΡΑΦΙΑ ΑΡΧΙΤΕΚΤΟΝΙΚΗΣ ΜΕ ΕΠΙΣΤΡΟΦΑ
 ΝΕΟ ΤΟΙΚΟΠΟΙΗΣΗ ΣΗΡΗΣ ΔΟΜΗΣ
 ΝΕΑ ΒΕΡΝΑΚΟΜΟΝΙΣΗ
 ΝΕΟ ΚΟΝΦΟΡΜΑ

ΤΥΠΟΙ ΤΕΛΟΥΣ ΕΠΙΣΤΡΟΦΗΣ ΔΑΠΕΔΟΥ


1.a ΥΠΟΣΤΑΜΕΝΟ ΣΥΝΑΝΤΑΔΕΟ
 2.a ΥΠΟΣΤΑΜΕΝΟ ΔΩΔΕΚΑΚΟ ΔΑΠΕΔΟ
 3.a ΥΠΟΣΤΑΜΕΝΟ ΤΡΑΠΕΖΟΠΛΑΚΑ
 4.a ΥΠΟΣΤΑΜΕΝΟ ΔΕΚΑ ΕΞΑΓΩΓΟ
 5.a ΥΠΟΣΤΑΜΕΝΟ ΑΥΤΟ ΔΑΠΕΔΟ ΣΥΡΡΟΒΕΛΤΩΣ

1.b ΣΥΝΑΝΤΑΔΕΟ
 3.b ΤΡΙΜΕΤΟΠΛΑΚΑ
 4.b ΜΑΡΜΑΡΙΝΕΣ ΠΛΑΚΕΣ
 5.b ΕΠΙΣΤΡΟΦΗΣ ΒΑΘΗΣ
 6.b ΠΕΤΡΙΝΑ ΠΛΑΚΑ

ΤΥΠΟΙ ΤΕΛΟΥΣ ΕΠΙΣΤΡΟΦΗΣ ΟΡΟΥΣ

1.a ΥΠΟΣΤΑΜΕΝΟ ΕΠΙΣΤΡΟΦΗ ΜΕ ΒΑΦΗ
 2.a ΥΠΟΣΤΑΜΕΝΗ ΦΕΥΔΟΡΟΦΗ ΚΟΙΝΗΣ ΓΥΩΣΙΑΝΟΣ
 3.a ΥΠΟΣΤΑΜΕΝΗ ΣΥΝΗΘΗ ΟΡΟΥΣ

1.b ΕΠΙΣΤΡΟΦΗ ΜΕ ΒΑΦΗ
 2.b ΦΕΥΔΟΡΟΦΗ ΚΟΙΝΗΣ ΓΥΩΣΙΑΝΟΣ
 3.b ΣΥΝΗΘΗ ΟΡΟΥΣ ΜΕ ΤΕΛΟΣΙΑ ΒΑΜΜΑΝΑ ΦΥΛΛΑ
 ΚΑΙ ΚΑΡΕΣ ΩΣ ΕΠΙΘΗΚΗ ΣΥΝΗΘΗ ΣΥΝΗΘΗ
 225x75x90

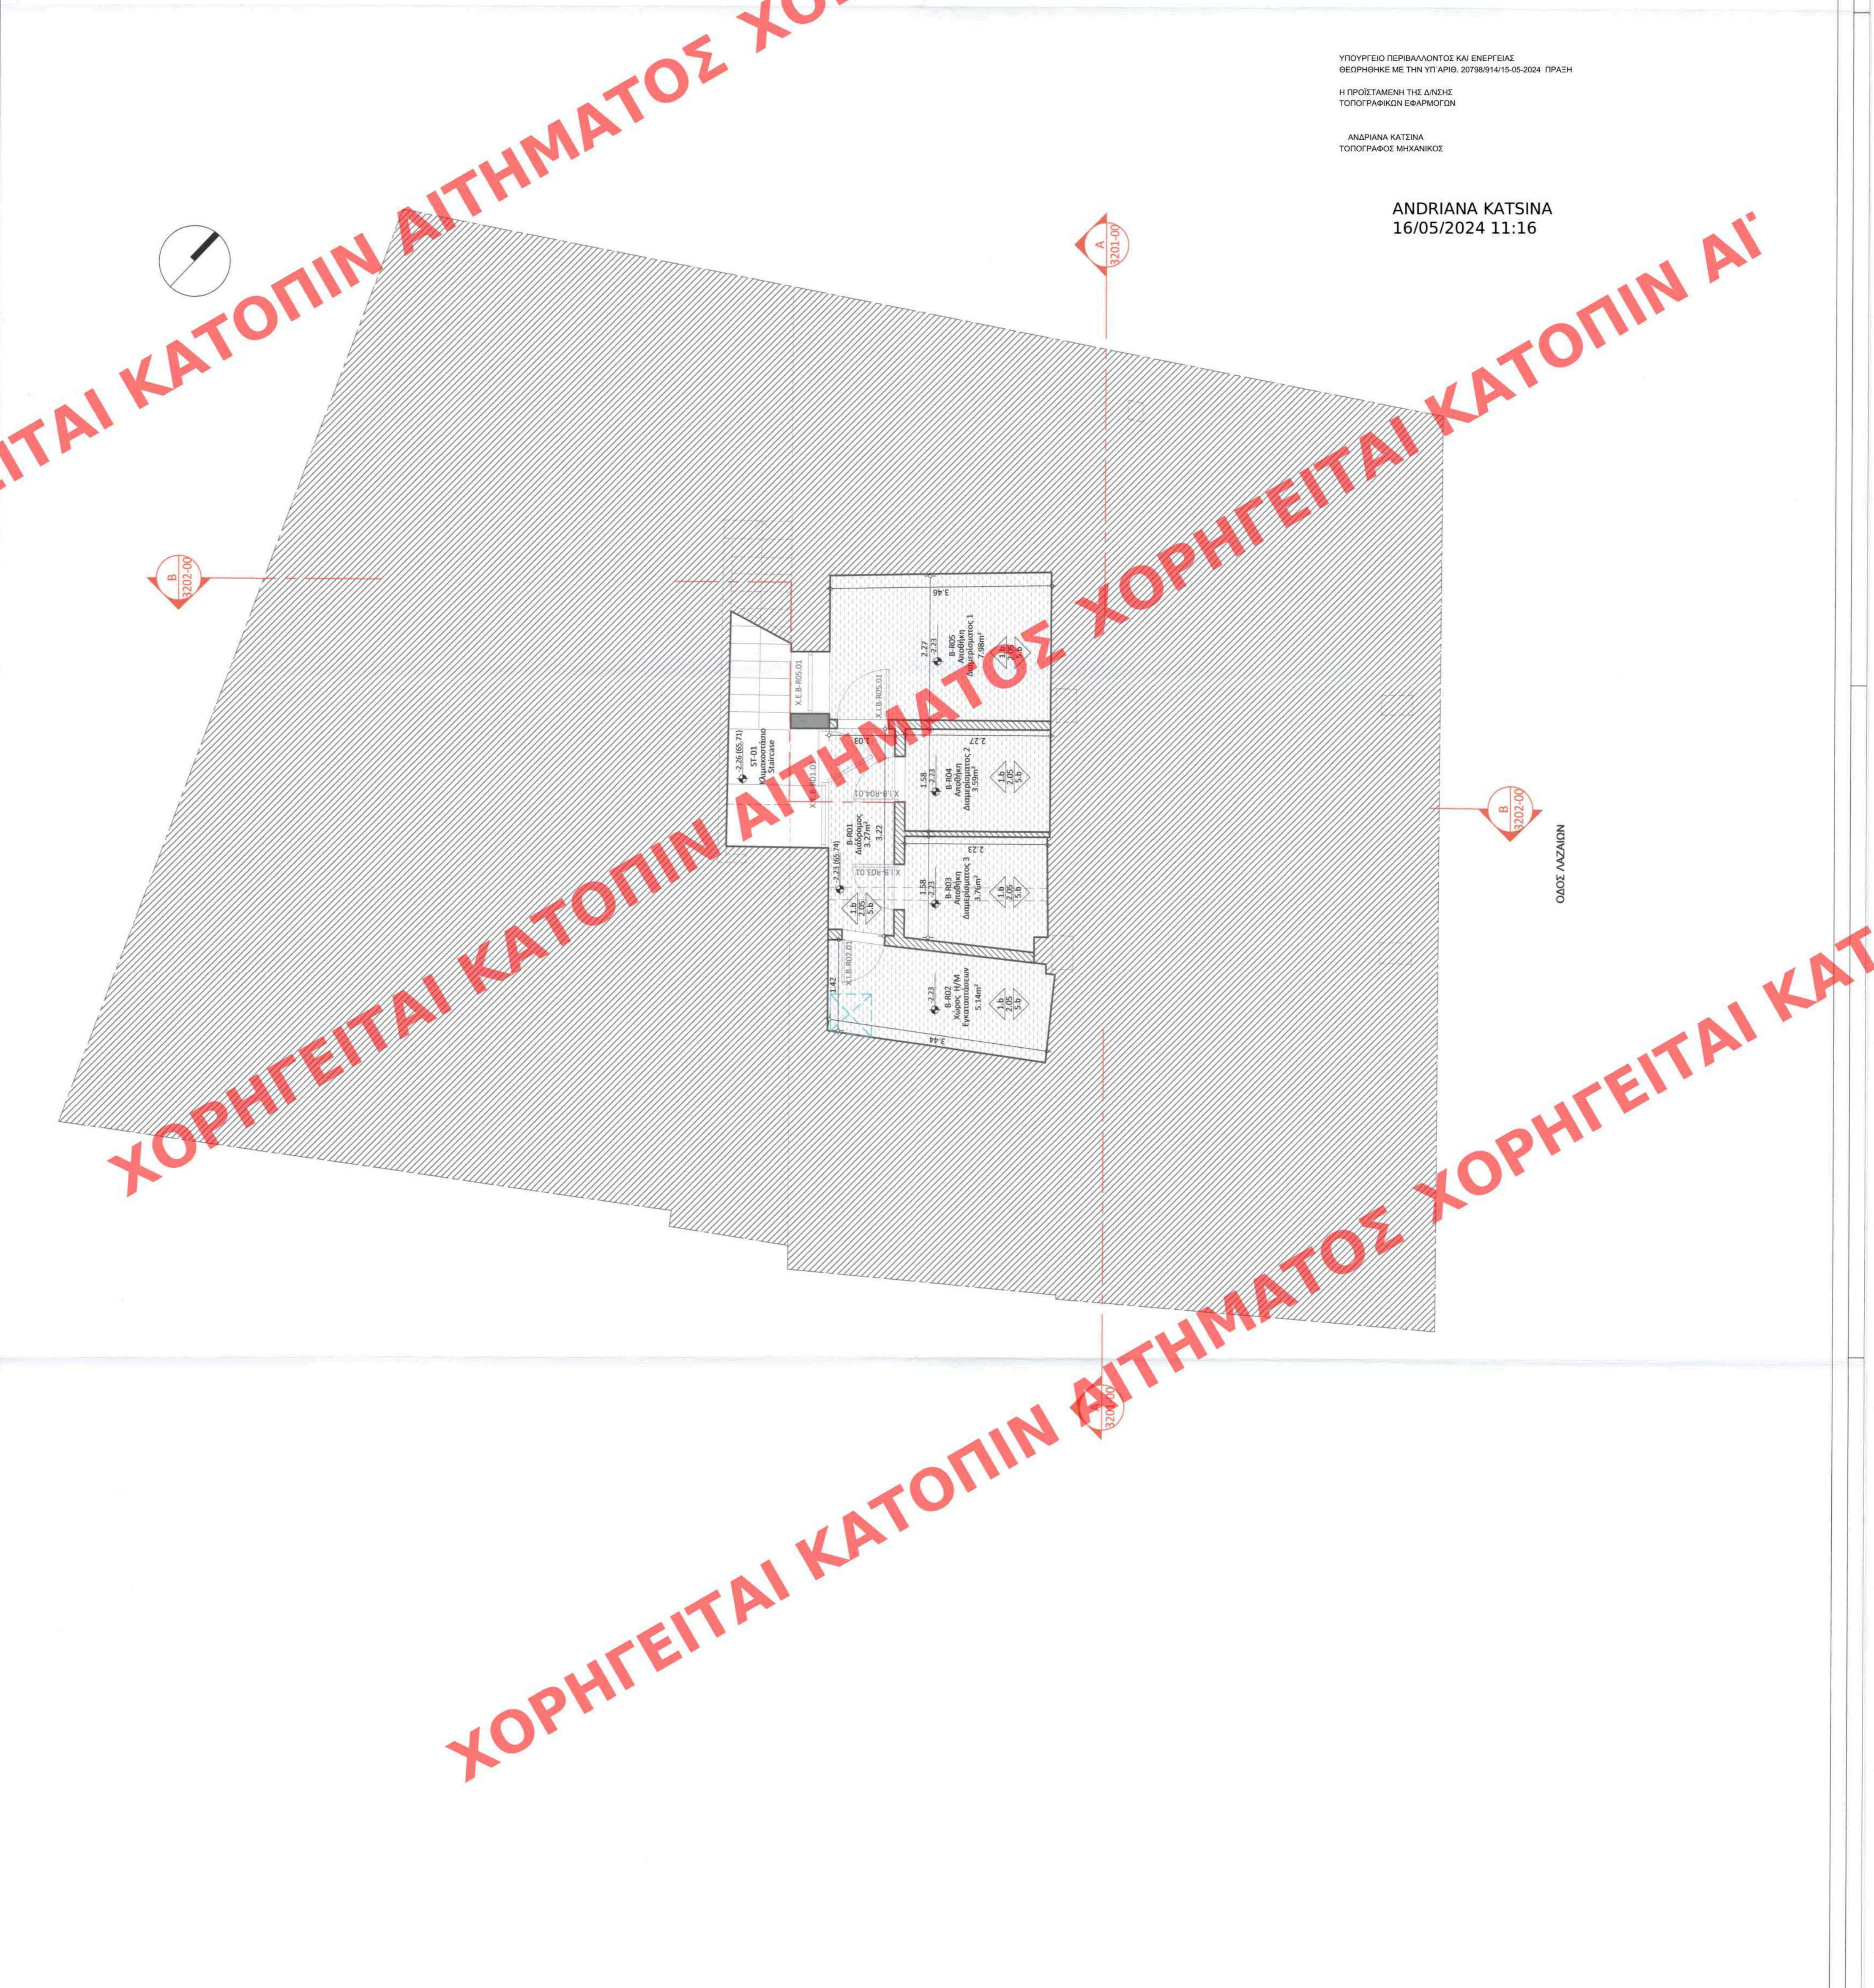

ΥΠΟΥΡΓΕΙΟ ΠΕΡΙΒΑΛΛΟΝΤΟΣ ΚΑΙ ΕΝΕΡΓΕΙΑΣ
 ΘΕΩΡΗΘΗΚΕ ΜΕ ΤΗΝ ΥΠ' ΑΡΙΘ. 20798/914/15-05-2024 ΠΡΑΞΗ

Η ΠΡΟΪΣΤΑΜΕΝΗ ΤΗΣ ΔΙΕΥΣΗΣ
 ΤΟΠΟΓΡΑΦΙΚΩΝ ΕΘΑΡΜΟΓΩΝ

ΑΝΔΡΙΑΝΑ ΚΑΤΣΙΝΑ
 ΤΟΠΟΓΡΑΦΟΣ ΜΗΧΑΝΙΚΟΣ

ANDRIANA KATSIINA
 16/05/2024 11:16

Το παρόν διάγραμμα συντάχθηκε
 την από 08.05.2024 εκτύπωση
 της Διάταξης Α.Δ.Κ.Α. Τμήματος Δ.Κ.
 Η Τυπωμένη

ΔΗΜΗΤΡΑ ΜΑΤΣΟΥΚΑ
 Αρχιτέκτων - Μηχανικός

ΚΕΝΤΡΙΚΟ ΣΥΜΒΟΛΙΟ ΑΡΧΙΤΕΚΤΟΝΙΚΗΣ
 Το παρόν σχέδιο αφορά μελέτη από
 το Κ.Ε.Σ.Α. την
 και εγκρίθηκε σύμφωνα με την απόφ.

 ΠΡΟΕΔΡΟΣ
 Ε. ΜΠΑΚΟΥΤΣΑΝΗΣ