

ΥΠΟΜΝΗΜΑ ΣΧΕΔΙΑΣΗΣ

- ΦΩΤΙΣΤΑΜΕΝΗ ΛΕΩΣΟΜΗ ΔΙΑΤΗΡΗΤΕΟΥ
ΕΝΔΥΣΕΙΣ ΜΕ ΟΠΤΙΣΜΕΝΟ ΣΥΡΟΔΕΜΑ
ΟΠΤΙΣΜΕΝΟ ΣΥΡΟΔΕΜΑ
ΟΠΤΙΣΜΕΝΟ ΣΥΡΟΔΕΜΑ
ΟΠΤΙΣΜΕΝΟ ΣΥΡΟΔΕΜΑ
ΓΥΝΟΖΑΝΙΑ
ΜΕΤΑΛΛΙΚΟΙ ΣΤΥΛΟΙ ΗΛΕΚΤΡΟΥ
ΦΥΤΕΥΣΗ
ΚΕΡΑΜΙΚΑ ΚΕΡΑΜΙΔΙΑ
ΤΕΛΙΚΗ ΣΤΑΘΜΗ ΠΕΡΙΒΑΛΛΟΝΤΟΣ ΧΩΡΟΥ
ΤΕΛΙΚΗ ΣΤΑΘΜΗ ΔΑΠΕΔΟΥ ΣΤΑΘΜΗΣ ΜΕΤΕΩΡΩΝ

Ι

Ι

ΧΑΡΑΚΤΗΡΙΣΜΟΙ ΚΟΥΦΩΜΑΤΩΝ

ΚΩΔΙΚΟΣ ΕΣΤΕΡΝΩΝ ΟΥΡΩΝ
ΚΩΔΙΚΟΣ ΚΟΥΦΩΜΑΤΟΣ
ΠΛΑΤΟΣ ΛΕΙΤΗ
ΥΨΟΣ ΠΡΕΚΟΥ ΑΠΟ ΤΕΛΟΣ ΔΑΠΕΔΟΥ

ΚΩΔΙΚΟΣ ΠΑΡΑΘΥΡΩΝ & ΕΣΤΕΡΝΩΝ ΟΥΡΩΝ
ΚΩΔΙΚΟΣ ΚΟΥΦΩΜΑΤΟΣ
ΠΛΑΤΟΣ ΛΕΙΤΗ
ΥΨΟΣ ΠΡΕΚΟΥ ΑΠΟ ΤΕΛΟΣ ΔΑΠΕΔΟΥ

ΠΑΡΑΤΗΡΗΣΕΙΣ

1. ΤΑ ΥΨΗ ΠΟΔΙΑΣ - ΠΡΕΚΟΥ ΛΑΜΒΑΝΟΝΤΑΙ ΑΠΟ ΤΗΝ ΣΤΑΘΜΗ ΤΟΥ ΔΑΠΕΔΟΥ

ANDRIANA KATSINA
14/05/2024 10:07

ΥΠΟΥΡΓΕΙΟ ΠΕΡΙΒΑΛΛΟΝΤΟΣ ΚΑΙ ΕΝΕΡΓΕΙΑΣ
ΘΕΩΡΗΘΗΚΕ ΜΕ ΤΗΝ ΥΠ ΑΡΙΘ. 20797/913/13-05-2024 ΠΡΑΞΗ
Η ΠΡΟΪΣΤΑΜΕΝΗ ΤΗΣ ΔΙΕΥΣΗΣ
ΤΟΠΟΓΡΑΦΙΚΩΝ ΕΦΑΡΜΟΓΩΝ

ΑΝΔΡΙΑΝΑ ΚΑΤΣΙΝΑ
ΤΟΠΟΓΡΑΦΟΣ ΜΗΧΑΝΙΚΟΣ

ΕΛΛΗΝΙΚΗ ΔΗΜΟΚΡΑΤΙΑ
ΥΠΟΥΡΓΕΙΟ ΠΕΡΙΒΑΛΛΟΝΤΟΣ ΚΑΙ ΕΝΕΡΓΕΙΑΣ
ΔΙΕΥΣΗ ΤΟΠΟΓΡΑΦΙΚΩΝ ΕΦΑΡΜΟΓΩΝ
Τμήμα Τοπογραφικών Εφαρμογών
Αθήνα, 14/05/2024



Ε. ΜΙΧΑΗΛΙΔΗΣ
ΑΝΤΙΚΑΤΑΡΧΗ

ΙΔΙΟΚΤΗΤΗΣ	ΙΩΑΝΝΗΣ ΛΙΒΕΡΗΣ
ΕΡΓΟ	ΑΝΑΘΕΩΡΗΣΗ ΤΗΣ ΥΠ ΑΡΙΘΜ. 517/10 Ο Α ΓΙΑ ΕΝΗΜΕΡΩΣΗ ΣΧΕΔΙΩΝ ΜΕΛΕΤΩΝ & ΑΛΛΑΓΗ ΧΡΗΣΗΣ ΤΜΗΜΑΤΟΣ ΕΝΤΟΣ ΤΟΥ ΠΕΡΙΓΡΑΜΜΑΤΟΣ ΤΟΥ ΚΑΤ' ΕΠΕΚΤΑΣΗ Α' ΥΠΟΓΕΙΟΥ
ΘΕΣΗ ΕΡΓΟΥ	ΒΑΣΙΛΕΩΣ ΠΑΥΛΟΥ 21-23, Ο.Τ. 77 ΔΗΜΟΣ ΠΑΛΑΙΟΥ ΨΥΧΙΚΟΥ
ΘΕΜΑ ΣΧΕΔΙΟΥ	ΚΑΤΟΨΗ Α ΥΠΟΓΕΙΟΥ
ΚΙΜΑΚΑ	1:50
ΠΕΡΙΟΔΟΣ ΕΚΠΟΝΗΣΗΣ ΜΕΛΕΤΗΣ	ΙΟΥΝΙΟΣ 2023
ΑΝΑΘΕΣΗ	Α-04

ΑΛΕΞΑΝΔΡΟΣ Κ. ΣΑΜΑΡΑΣ
ΑΡΧΙΤΕΚΤΟΝΙΚΗ ΜΗΧΑΝΙΚΗ
HARVARD UNIVERSITY USA
ΜΕΛΟΣ Τ.Ε.Ε. - ΑΡ. ΜΗΤΡΩΟΥ 2391
ΕΛΜ. ΜΕΛΕΤΗ 3461 - ΚΟΒΕΛΑ, ΤΗΛ: 210 7211100

ΑΛΕΞΑΝΔΡΟΣ Κ. ΣΑΜΑΡΑΣ & ΣΥΝΕΡΓΑΤΕΣ Α.Ε.
ΑΡΧΙΤΕΚΤΟΝΕΣ - ΜΗΧΑΝΙΚΟΙ - ΣΥΜΒΟΥΛΟΙ ΕΡΓΩΝ
ΜΟΥΡΥΖΗ 10 - ΑΘΗΝΑ 106 74, ΤΗΛ: 210 7211047 - FAX: 210 7226113

ΑΡΧΙΤΕΚΤΟΝ	ΑΛΕΞΑΝΔΡΟΣ Κ. ΣΑΜΑΡΑΣ
ΣΥΝΕΡΓΑΤΕΣ ΑΡΧΙΤΕΚΤΟΝΕΣ	ΜΑΡΙΑ Β. ΑΛΦΕΑΝΤΗ
ΣΥΜΒΟΥΛΟΙ ΑΡΧΙΤΕΚΤΟΝΕΣ	ΑΝΤΩΝΙΑ Α. ΤΣΟΥΜΗ
ΠΟΛΙΤΙΚΟΣ ΜΗΧΑΝΙΚΟΣ	ΙΩΑΝΝΗΣ Δ. ΤΣΟΠΑΝΑΚΗΣ
ΜΗΧΑΝΟΛΟΓΟΣ - ΗΛΕΚΤΡΟΛΟΓΟΣ	ΑΛΕΞΑΝΔΡΟΣ Π. ΚΑΜΑΡΙΝΟΣ

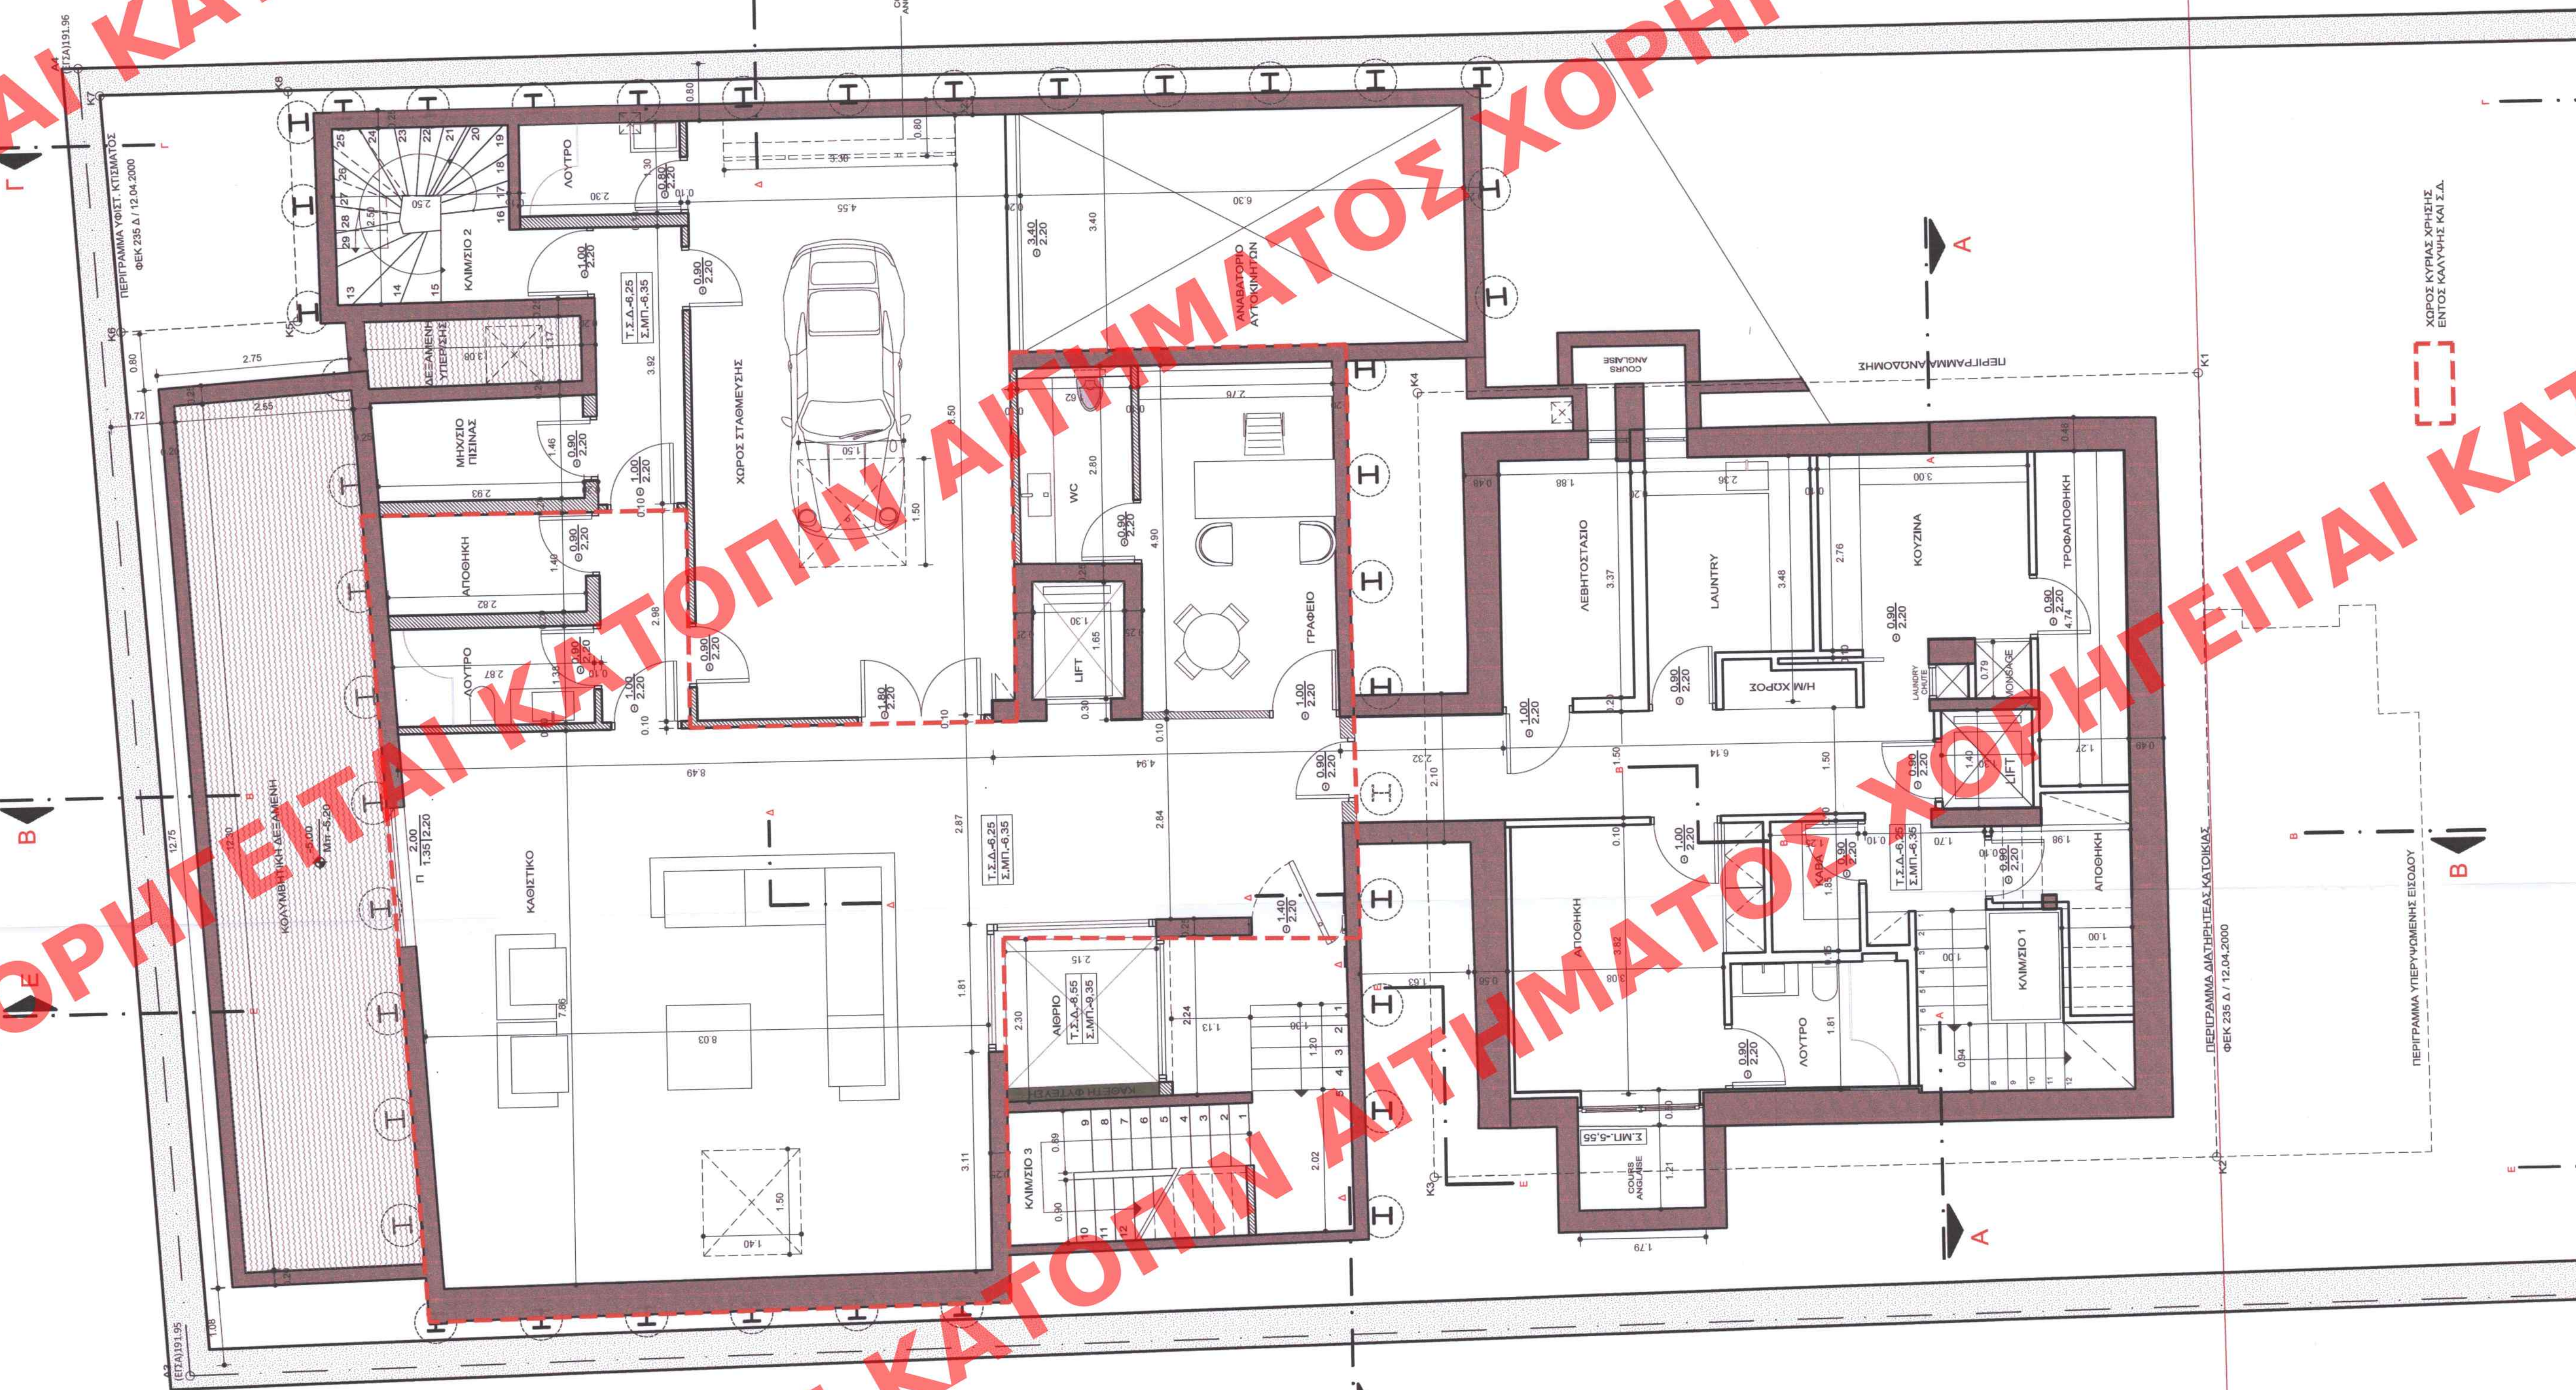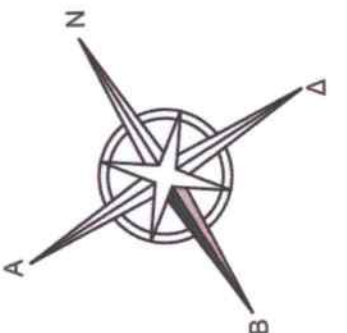

πρσσια 6.00 μ

Π.Γ.

Α1

(ΣΤΑΔΙΟΝ)

Α1

(ΣΤΑΔΙΟΝ)