


ΕΠΙΧΕΙΡΗΣΙΑΚΟ ΠΡΟΓΡΑΜΜΑ ΕΠΙΧΕΙΡΗΣΙΑΚΟ ΠΡΟΓΡΑΜΜΑ	
ΠΛΑΝΟ ΠΛΑΝΟ	ΠΑΡΑΛΟΓΟΝ ΠΑΡΑΛΟΓΟΝ
ΕΠΙΧΕΙΡΗΣΙΑΚΟ ΠΡΟΓΡΑΜΜΑ ΕΠΙΧΕΙΡΗΣΙΑΚΟ ΠΡΟΓΡΑΜΜΑ	

ΥΠΟΜΝΗΜΑ

A/A	Επιτόκιο χρέους (t/μ)	Φωτοαύξ.-απαρτιός 10% 5%	συνολικά
Δωδέκιο Γ	42,52 t/μ	4,25	(0,90x2,15)+(1,30x1,70)+(1,30x1,70)+ (1,00x1,70)=1,93+2,21+2,21+1,70=8,05

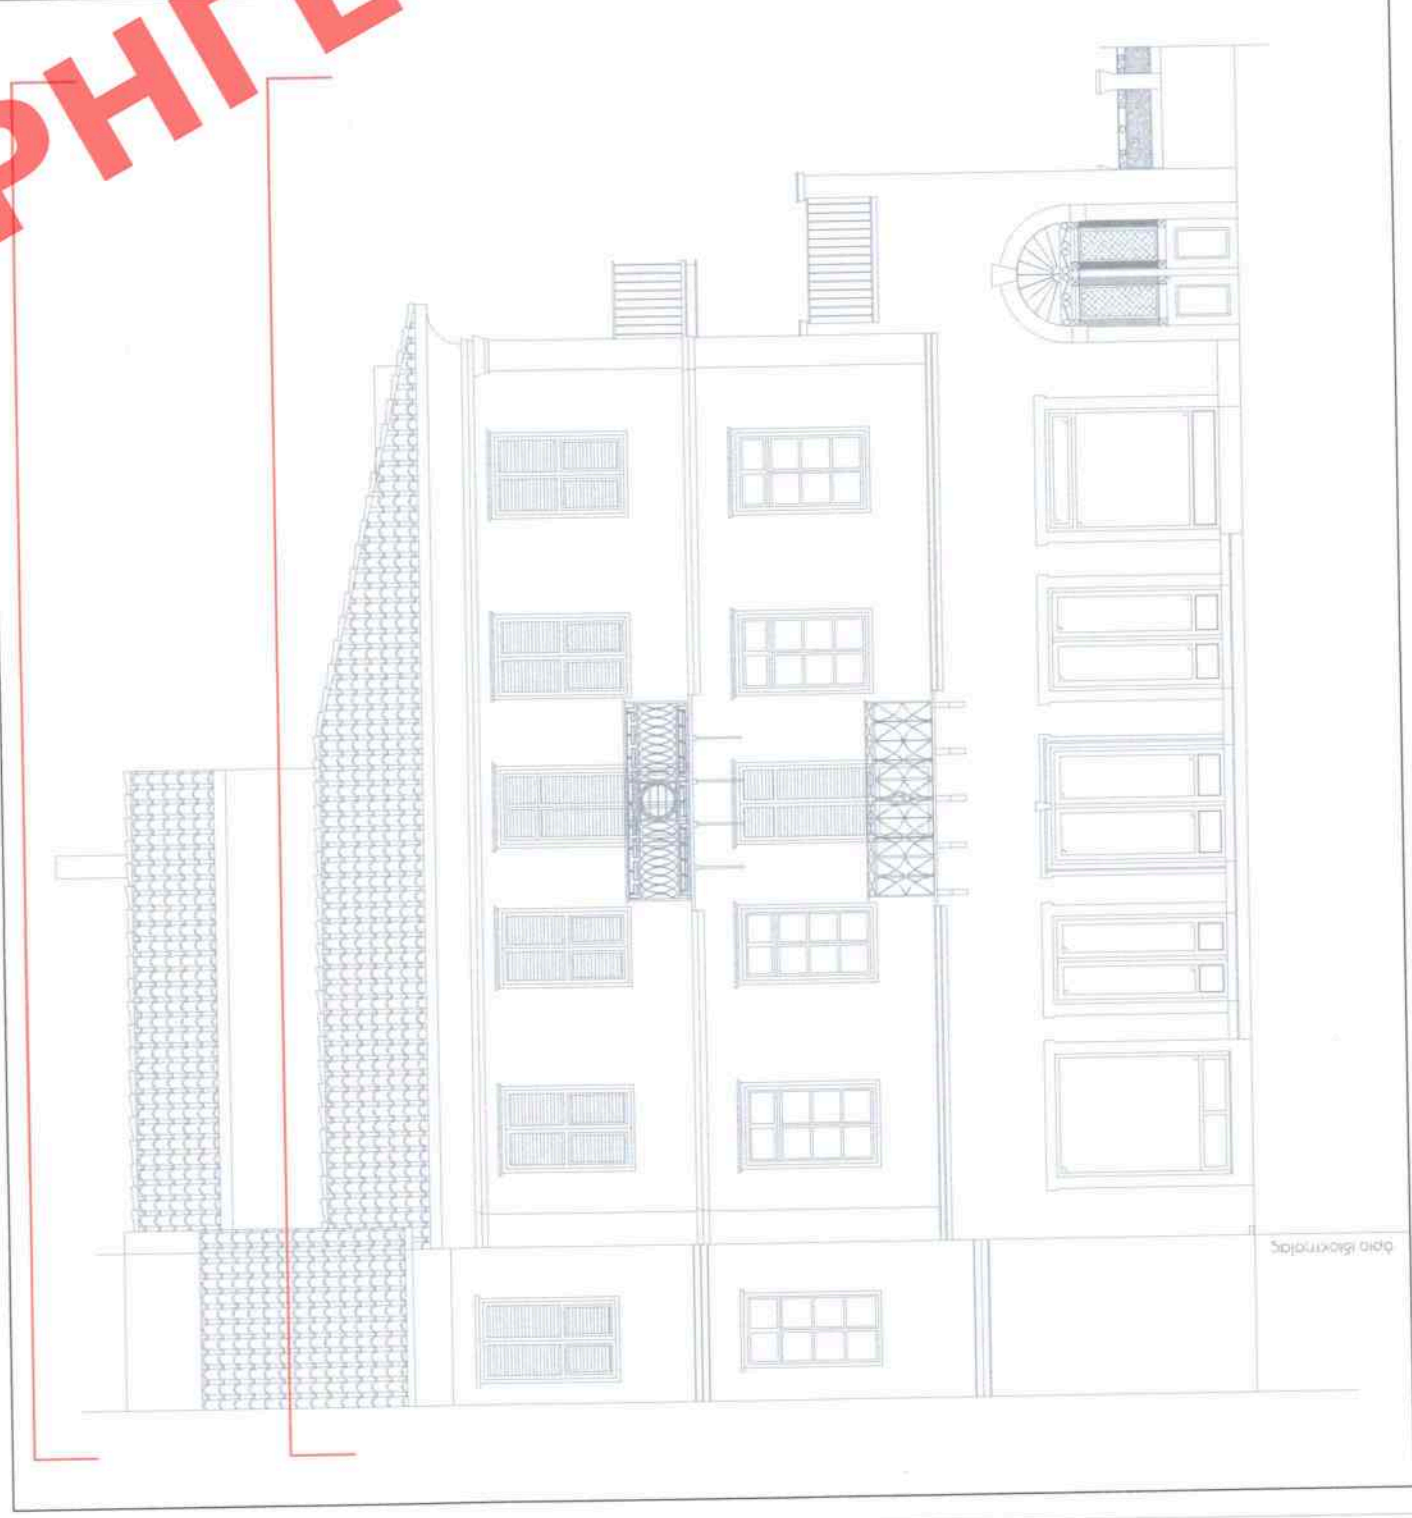


ΥΠΟΥΡΓΕΙΟ ΠΕΡΙΒΑΛΛΟΝΤΟΣ ΚΑΙ ΕΝΕΡΓΕΙΑΣ
ΘΕΩΡΗΘΗΚΕ ΜΕ ΤΗΝ ΥΠ ΑΡΙΘ. 129353/4487/14-05-2024 ΠΡΑΞΗ
Η ΠΡΟΪΣΤΑΜΕΝΗ ΤΗΣ Δ/ΝΣΗΣ
ΤΟΠΟΓΡΑΦΙΚΩΝ ΕΦΑΡΜΟΓΩΝ

ΑΝΔΡΙΑΝΑ ΚΑΤΣΙΝΑ
ΤΟΠΟΓΡΑΦΟΣ ΜΗΧΑΝΙΚΟΣ

ANDRIANA KATSINA
14/05/2024 14:36



ΚΥΡΙΟΣ ΕΡΓΟ	ΕΡΓΟ	ΘΕΣΗ	ΘΕΜΑ	ΣΧΕΔΙΟ	ΧΡΟΝΟΣ ΜΕΛΗΤΗΣ	ΜΑΙΟΣ 2023	ΜΕΛΕΤΗΤΗΣ	ΦΟΥΡΑ ΕΥΓΕΝΙΑ	αρχιτέκτων
ΓΕΜΕΛΑ ΚΥΡΙΑΚΗ					αποστολή παραγγελία				
Αλλαγή χρήσης διαμερίσιου κτιρίου, από γραφείο σε τουριστικό κατάλυμα.					ΑΡ. ΣΧΕΔΙΟΥ				
Πλασιόπρ 14, Πλατεία Ναυπλίου					Α3				
Ο.Τ. 162 / Τομέας Β					ΚΑΤΩΦΕΡ Γ. ΟΡΦΟΥ & ΣΤΕΦΗΣ				
ΠΡΟΤΑΣΗ					ΚΩΔΙΚΟΣ				
ΕΥΑΓΓΕΛΙΑ Γ. ΦΟΥΡΑ					ΑΡ.Μ. 10272732 / 3.05.0 / ΝΑΥΠΛΙΟΥ				
ΜΕΛΟΣ Τ.Ε.Ε. 2046 / 142000151460					ΜΙΚΡΟΣ - ΘΩΠΕΡΑ Ο.Ε				
ΠΛΗΡΗ ΚΑΤΑΧΩΡΗΣΗ					ΥΠΟΛΟΓΙΣΜΟΣ Τ.Ε.Ε. ΜΑΙΟΣ 2023				
ΠΛΗΡΗ ΚΑΤΑΧΩΡΗΣΗ					Α.Φ.Μ. 80071626 / Δ.Ο.Τ. ΚΑΝΟΝΩ				
ΠΑΤΗΣΚΟΛΑΟΥ 22, ΝΕΑΡΙΟΝ 15740					Τηλ. 2725022320 - 6910013740				

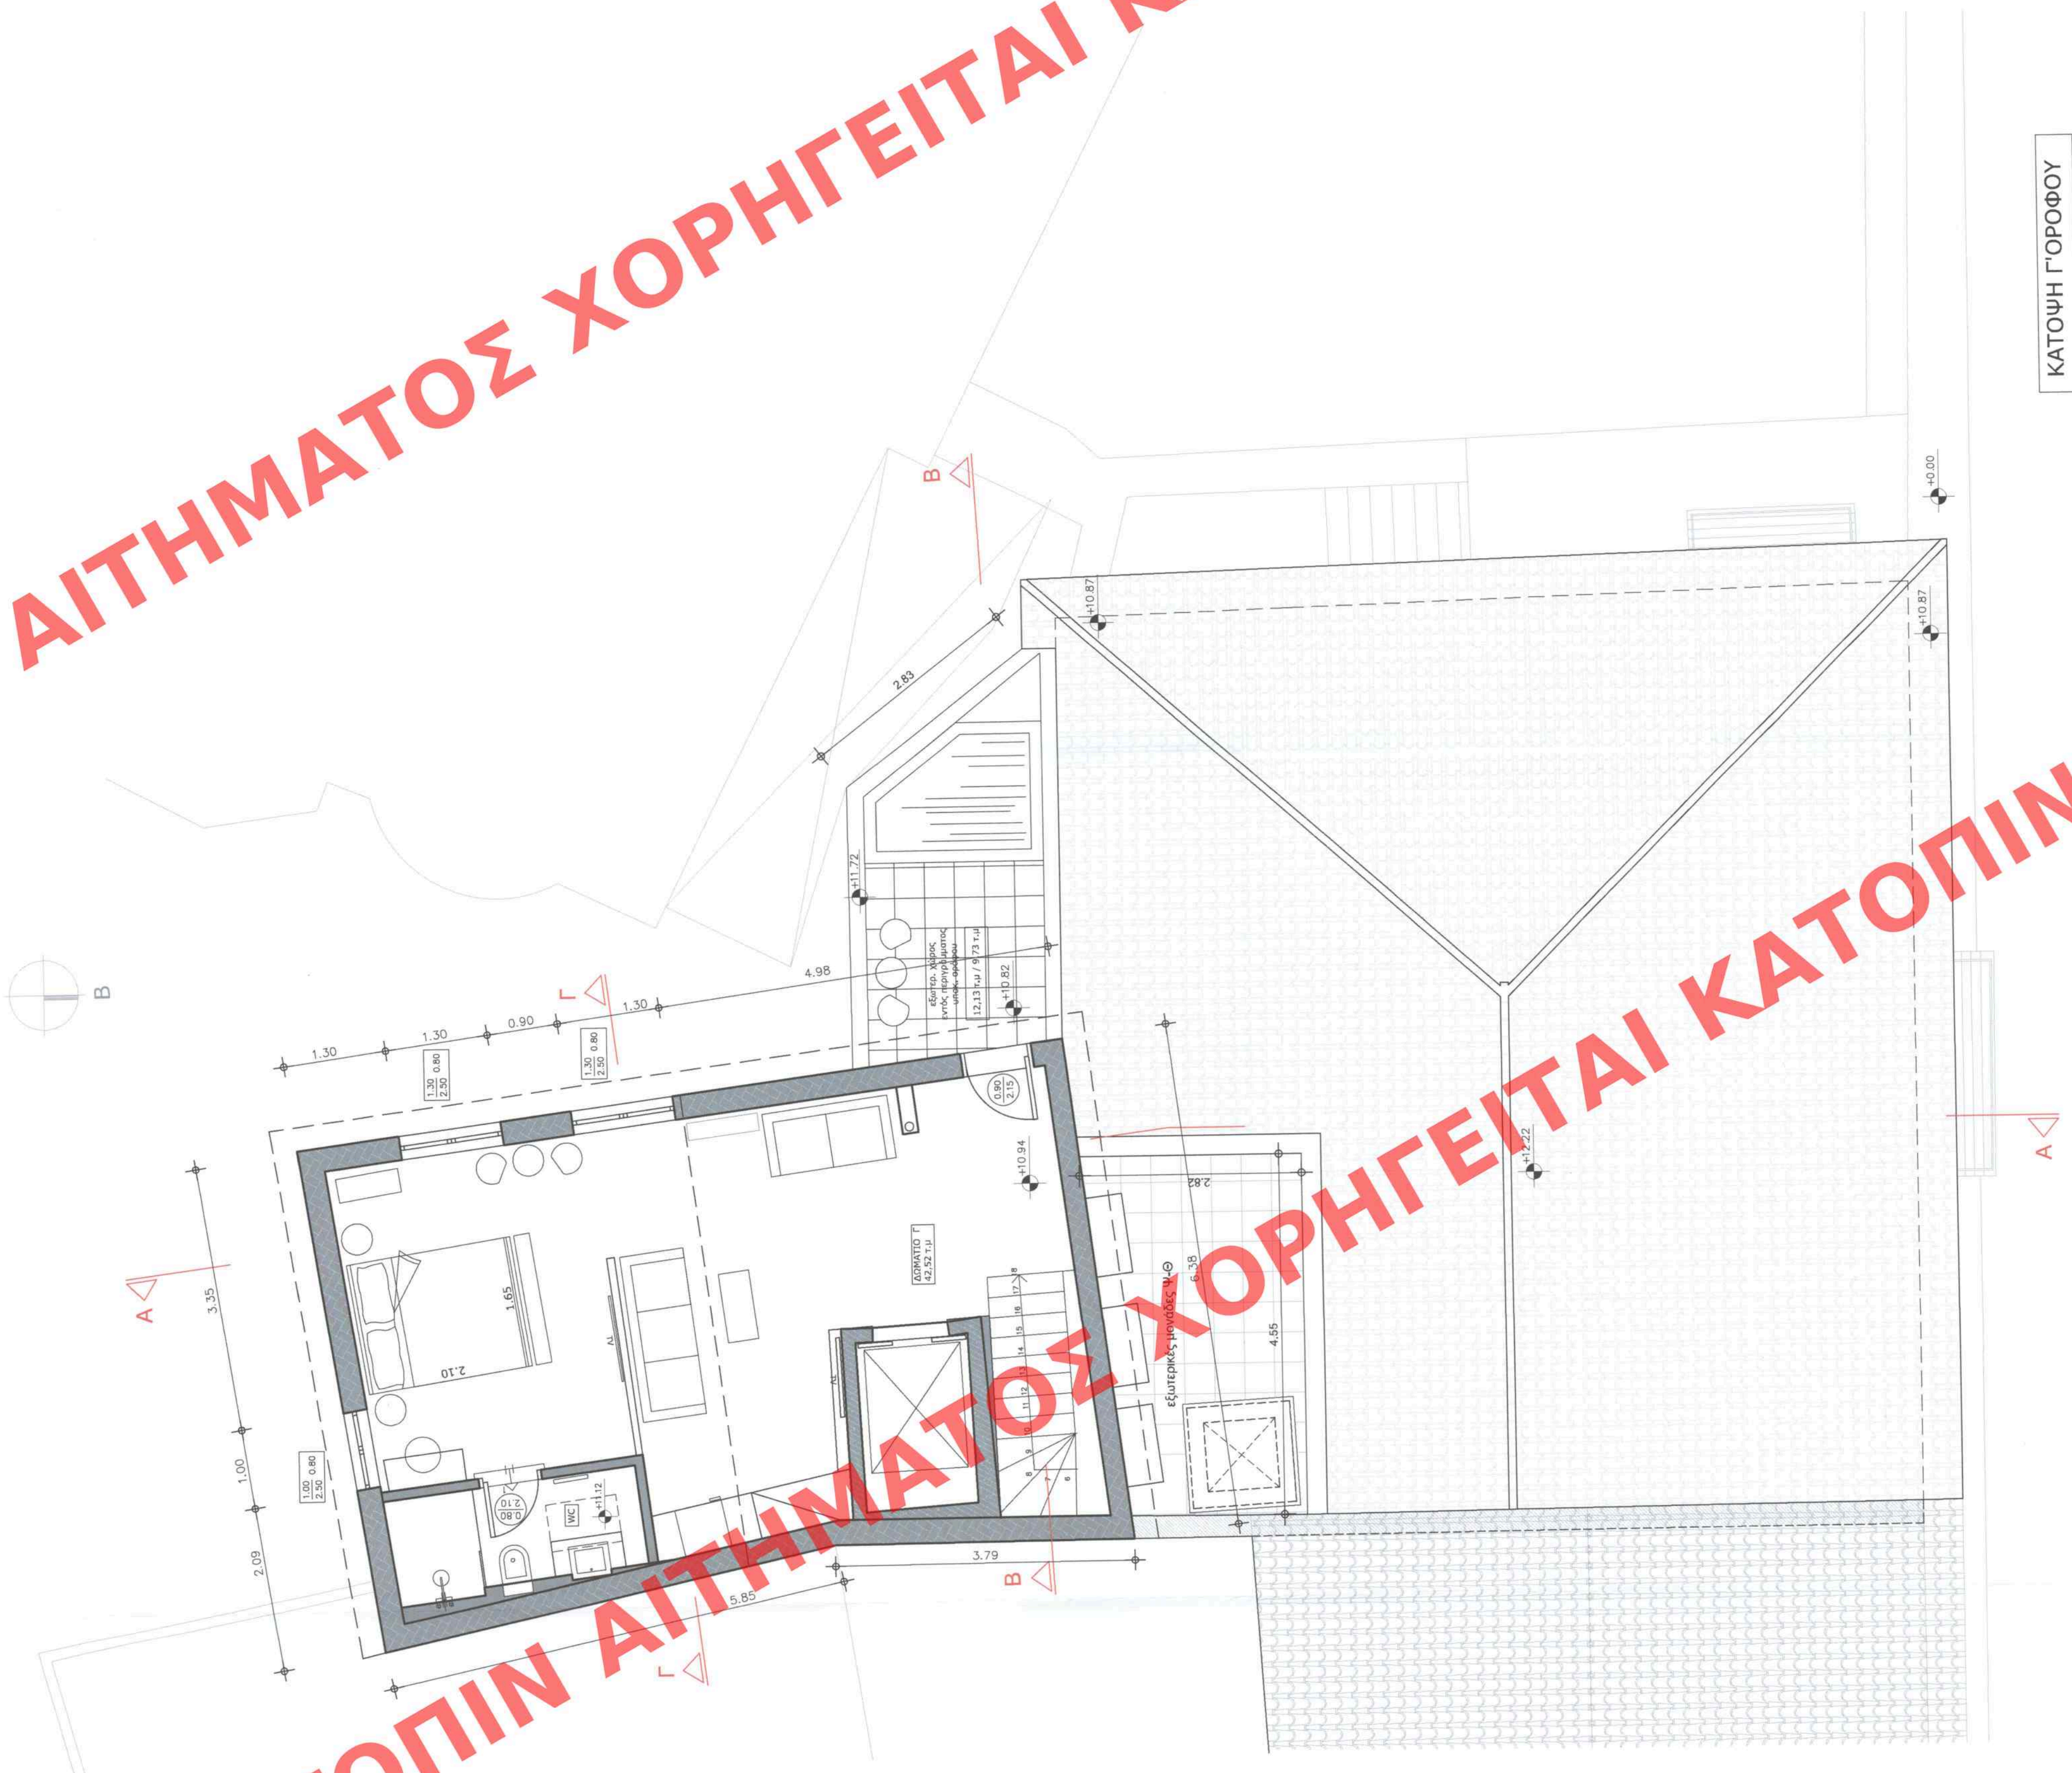

КАТОΨΗ Γ'ΟΡΟΦΟΥ



ΚΑΤΟΨΗ ΣΤΕΓΗΣ