

ΧΟΡΗΓΕΙΤΑΙ ΑΙΤΗΜΑΤΟΣ ΧΟΡΗΓΕΙΤΑΙ

ΥΠΟΥΡΓΕΙΟ ΠΕΡΙΒΑΛΛΟΝΤΟΣ ΚΑΙ ΕΝΕΡΓΕΙΑΣ
ΘΕΩΡΗΘΗΚΕ ΜΕ ΤΗΝ ΥΠΑΓΓΡ. 52695/2025/17-05-2024 ΠΡΑΞΗ
Η ΠΡΟΪΣΤΑΜΕΝΗ ΤΗΣ Δ/ΝΣΗΣ
ΤΟΠΟΓΡΑΦΙΚΩΝ ΕΦΑΡΜΟΓΩΝ

ΑΝΔΡΙΑΝΑ ΚΑΤΣΙΝΑ
ΤΟΠΟΓΡΑΦΟΣ ΜΗΧΑΝΙΚΟΣ

ANDRIANA KATSINA
20/05/2024 09:27

ΑΝΑΘΕΩΡΗΣΗ	ΗΜΕΡΟΜΗΝΙΑ	ΠΕΡΙΓΡΑΦΗ	ΥΠΟΓΡΑΦΗ
2			
3			

ΕΡΓΟΔΟΤΗΣ: ΚΩΝΣΤΑΝΤΙΝΑ ΦΙΛΟΠΟΥΛΟΥ-ΒΑΣΙΛΑΚΟΥ
ΘΕΣΗ: ΟΔΟΣ ΑΡΙΣΤΟΦΑΝΟΥΣ 7 Ο.Τ. 83
ΔΗΜΟΣ ΧΑΛΑΝΔΡΙΟΥ ΑΤΤΙΚΗΣ
ΠΕΡΙΦ.ΕΝ. ΒΟΡ. ΤΟΜ. ΑΘΗΝΑΣ

ΕΡΓΟ: ΑΠΟΚΑΤΑΣΤΑΣΗ ΚΑΘΙΣΤΗΤΟΥ ΚΤΙΡΙΟΥ ΜΕ ΜΙΚΡΟ ΥΠΟΓΕΙΟ
ΚΑΘΑΙΡΕΣΗ ΜΙΚΡΟΥ ΒΟΛΗΘΗΤΟΥ(ΜΕΤΑΓΕΝΕΣΤΕΡΟΥ) ΚΤΙΣΜΑΤΟΣ ΚΑΙ
ΠΡΟΣΘΗΚΗ ΚΑΘΥΥΟΥΣ ΚΑΙ ΚΑΤΕΠΕΚΤΑΣΗ


ΑΡΧΙΤΕΚΤΟΝΙΚΗ ΜΕΛΕΤΗ: ΓΕΩΡΓΙΑ ΑΜΠΑΤΖΟΛΟΥ ΑΡΧ. ΜΗΧ. ΕΜΠ
ΣΥΝΕΡΓΟΙ: ON OFFICE
στατική μελέτη: ΔΗΜ.ΘΕΟΔΟΣΙΟΥ ΠΟΛ. ΜΗΧ. ΕΜΠ
η/μ μελέτη: ΚΟΝΑΡ ΕΕ.

ΣΤΑΣΙΟ ΜΕΛΕΤΗΣ: ΟΡΙΣΤΙΚΗ
ΚΑΙΜΑΚΑ: 1:50
ΗΜΕΡΟΜΗΝΙΑ: ΜΑΙΟΣ 2023

ΘΕΜΑ ΣΧΕΔΙΟΥ: ΤΟΜΗ Β-Β
ΑΡ. ΣΧΕΔΙΟΥ: Α10

ΕΛΛΗΝΙΚΟ ΚΕΝΤΡΙΚΟ ΣΥΜΒΟΥΛΙΟ ΑΡΧΙΤΕΚΤΟΝΙΚΗΣ
Το παρόν σχέδιο εγκρίθηκε από
το Κ.Ε.Σ.Α. την 29-4-2024
και εγκρίθηκε σύμφωνα με το Ν. 2251/1994
ΠΡΟΕΔΡΟΣ
Ε. ΜΠΑΤΣΟΓΙΑΝΝΗΣ

ΥΠΟΓΡΑΦΗ - ΣΦΡΑΓΙΔΑ
ΓΕΩΡΓΙΑ Σ. ΑΜΠΑΤΖΟΛΟΥ
ΑΡΧΙΤΕΚΤΟΝ ΜΗΧΑΝΙΚΟΣ Ε.Μ.Π.
ΜΕΛΟΣ Τ.Ε.Ε. - ΑΡ. ΜΗΤΡΩΟΥ 60675
ΣΤΟΥΡΝΑΡΑ 39 - ΑΘΗΝΑ - Τ.Κ. 106 92
ΑΦΜ: 032379123 - Δ.Ο.Υ. Δ. ΑΘΗΝΑΣ
ΤΗΛ. 694420110 - email: zotae@sonas.com

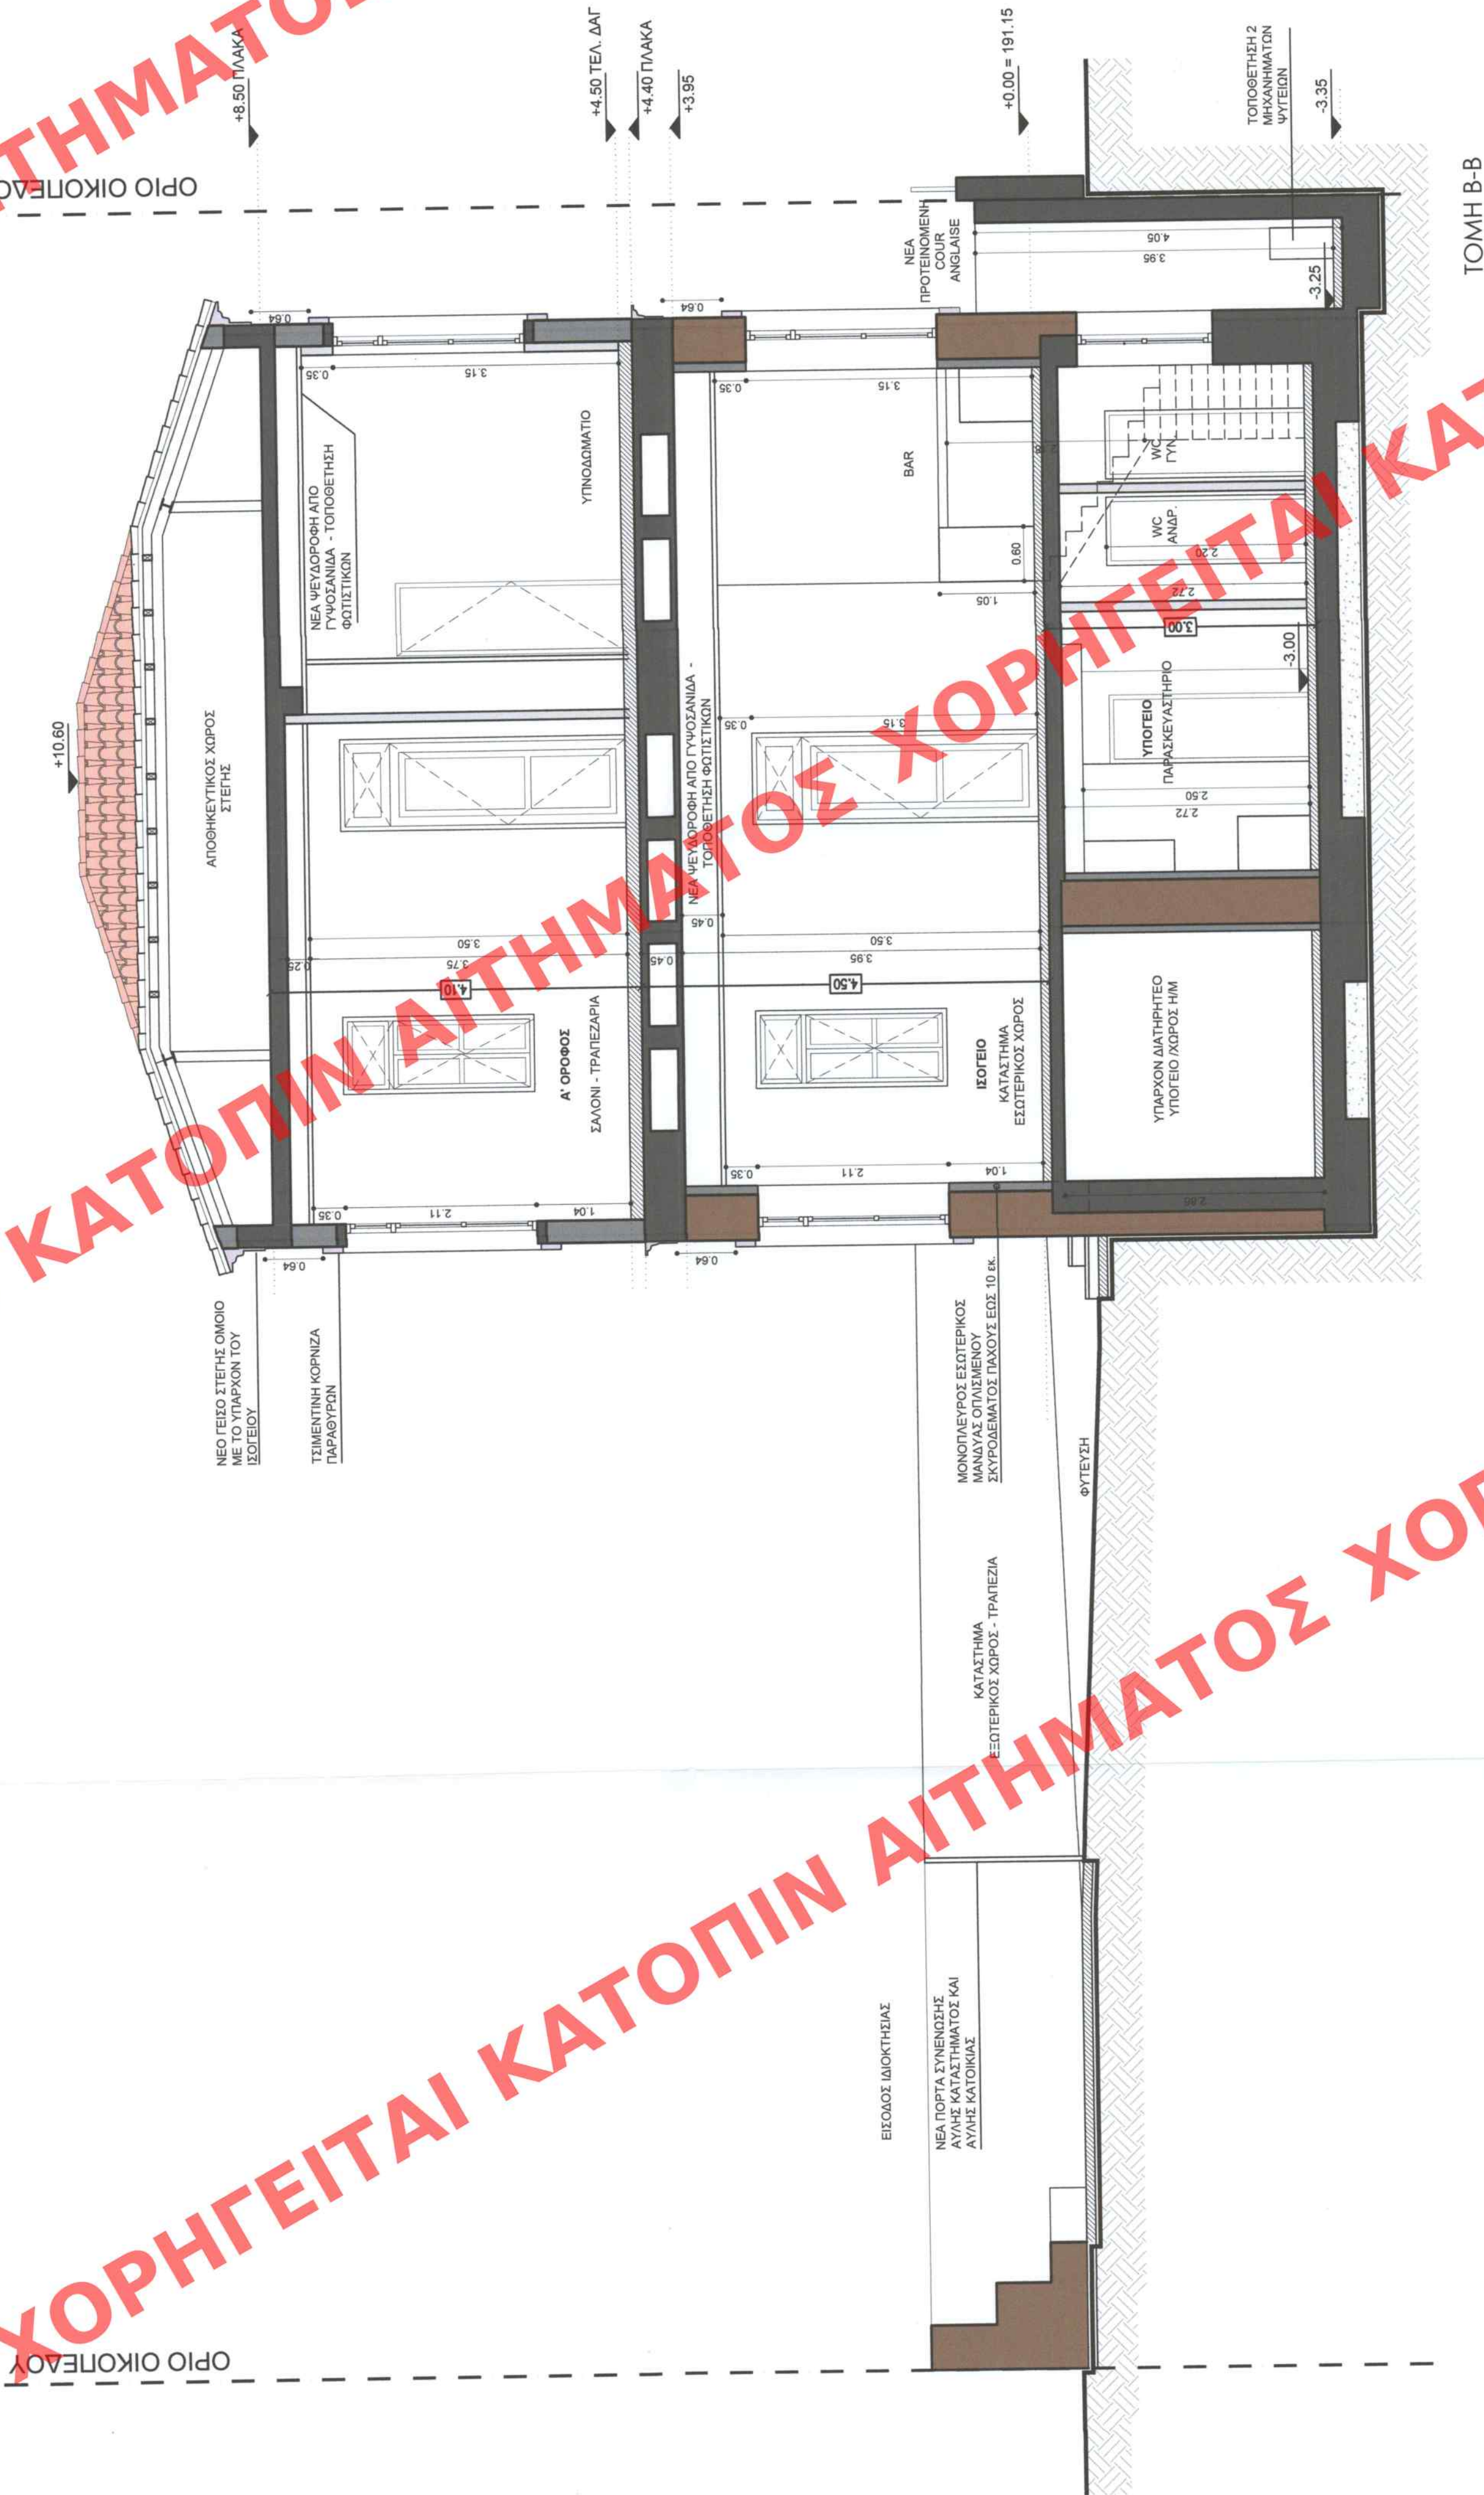

ΧΟΡΗΓΕΙΤΑΙ ΑΙΤΗΜΑΤΟΣ ΧΟΡΗΓΕΙΤΑΙ