


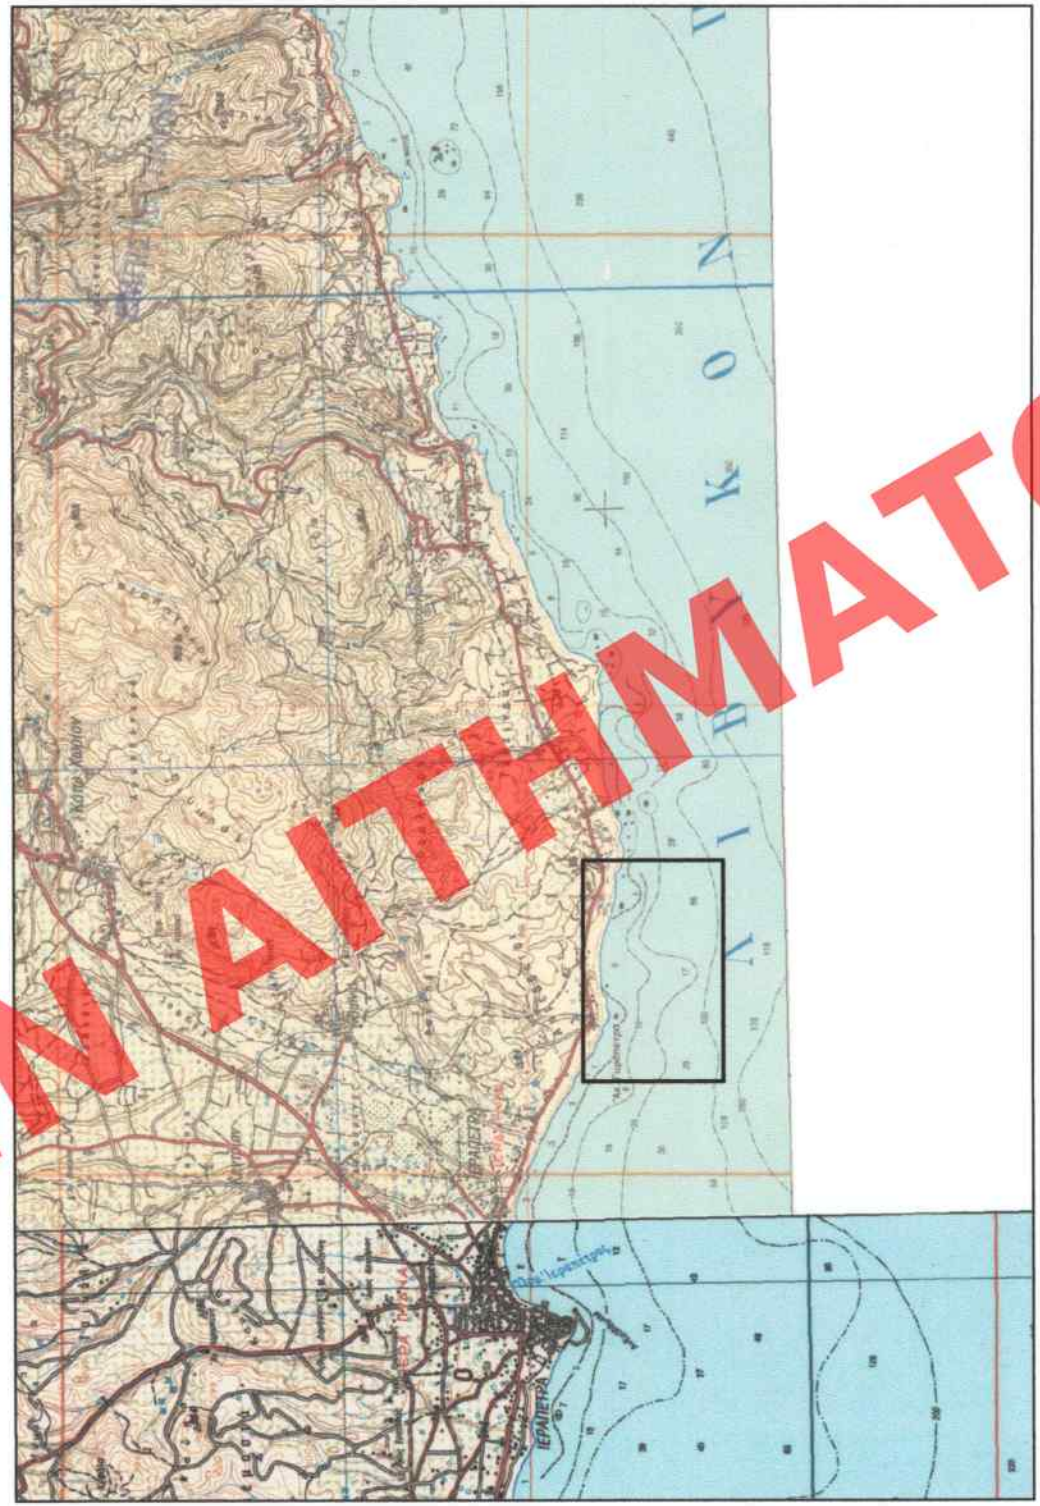

ΑΠΟΤΙΣΙΑΣΜΑ ΠΙΝΑΚΙΔΑΣ ΓΥΣ 1 : 50.000 ΑΡ. 121 "ΙΕΡΑΠΕΤΡΑ ΚΑΙ ΑΡ. 155 "ΚΑΤΟ ΧΟΡΙΟ"
κ.λ. 1 : 50.000

Σημειώσεις:

- Οι αναγραφόμενες στο παρόν σχέδιο πληροφορίες είναι στο Ελληνικό Γεωμετρικό Σύστημα Αναφοράς ΕΤΕΑ 87.
- Τα σημεία που αναφέρονται στο παρόν σχέδιο είναι τα ακόλουθα: Τύπος GR-3, 4465, 4466, 4467,5000.
- Ο σταθμός κέντρου, στην περιοχή (μίστο Χ = 66.000) είναι: 0.99992701.

ΥΠΟΜΝΗΜΑ

- Ακτογραμμία
- Ισοβαθείς κύριες
- Ισοβαθείς δευτερεύουσες
- ΕΠΙΛΟΚΟΜΕΝΗ ΑΝΑΓΥΨΗ
- Όριο κατασκευαστικού πεδίου

- Όριο Ουσίας Κατασκευής Αναγωγής ΕΛΚΕΘΕ
- Όριο περιοχής πόνησης σκάφους μέχρι 30 μ
- ΚΑΛΥΨΤΙΚΕΣ ΔΙΑΔΡΟΜΕΣ
- A
- B
- Γ
- Δ

ANDRIANA KATSINA
17/05/2024 13:21

ΥΠΟΥΡΓΕΙΟ ΠΕΡΙΒΑΛΛΟΝΤΟΣ ΚΑΙ ΕΝΕΡΓΕΙΑΣ
ΓΕΩΡΓΗΝΙΚΗ ΜΕ ΤΗΝ ΥΠ'ΑΡΙΘ. 52048/800/15-05-2024 ΠΡΑΞΗ
Η ΠΡΟΕΤΑΜΕΝΗ ΤΗΣ ΔΙΕΥΣΗΣ
ΤΟΠΟΓΡΑΦΙΚΩΝ ΕΡΕΥΡΩΣΕΩΝ
ΑΝΔΡΙΑΝΑ ΚΑΤΣΙΝΑ
ΤΟΠΟΓΡΑΦΟΣ ΜΗΧΑΝΙΚΟΣ

ΤΕΧΝΗΤΑ ΕΝΔΙΑΓΜΑΤΑ ΕΛΚΕΘΕ

- Κύριες μονάδες κατασκευαστικών τεχνικών ενδιδιαιτήσεων
- Μονάδες τεχνικών ενδιδιαιτήσεων - ορόσημων

ΠΑΡΑΤΗΡΕΣ

- Έναρξη Κατασκευής Διαδρομής
- Τερματισμός Κατασκευής Διαδρομής
- Φωτοσημαντήρας οριοθέτησης ΚΠ
- ΚΑΛΥΨΗ ΠΥΘΜΕΝΑ

- Αραιά λείβαλα ποσειδωνίας
- Βραχόδες σχηματισμός
- Παχύ λείβαλα ποσειδωνίας
- Αμμοδύνη βυθός

ΕΛΛΗΝΙΚΗ ΔΗΜΟΚΡΑΤΙΑ
ΠΕΡΙΦΕΡΕΙΑ ΚΡΗΤΗΣ
ΝΟΜΟΣ ΛΑΣΙΘΙΟΥ
ΔΗΜΟΣ ΙΕΡΑΠΕΤΡΑΣ

«Εξέταση μελετών για την χορηγότητα κατασκευαστικού πεδίου στο Δήμο Ιεράπετρας»


ΚΑΜΑΚΑ
1:1000
ΑΡΧΙΤΕΚΤΟΝΙΚΗ ΧΑΡΤΗ
ΤΟΠ.2

ΕΠΙΛΟΚΟΜΕΝΗ ΑΝΑΓΥΨΗ ΚΑΤΑΛΥΤΙΚΟΥ ΠΑΡΚΟΥ

ΟΜΑΔΑ ΜΕΛΕΤΗΣ


ΥΠΟΓΡΑΦΗ - ΣΦΡΑΓΙΔΑ

ΕΛΛΗΝΙΚΗ ΔΗΜΟΚΡΑΤΙΑ
ΠΕΡΙΦΕΡΕΙΑ ΚΡΗΤΗΣ
ΝΟΜΟΣ ΛΑΣΙΘΙΟΥ
ΔΗΜΟΣ ΙΕΡΑΠΕΤΡΑΣ



ΕΛΛΗΝΙΚΗ ΔΗΜΟΚΡΑΤΙΑ
ΠΕΡΙΦΕΡΕΙΑ ΚΡΗΤΗΣ
ΝΟΜΟΣ ΛΑΣΙΘΙΟΥ
ΔΗΜΟΣ ΙΕΡΑΠΕΤΡΑΣ


ΜΑΪΟΣ 2022

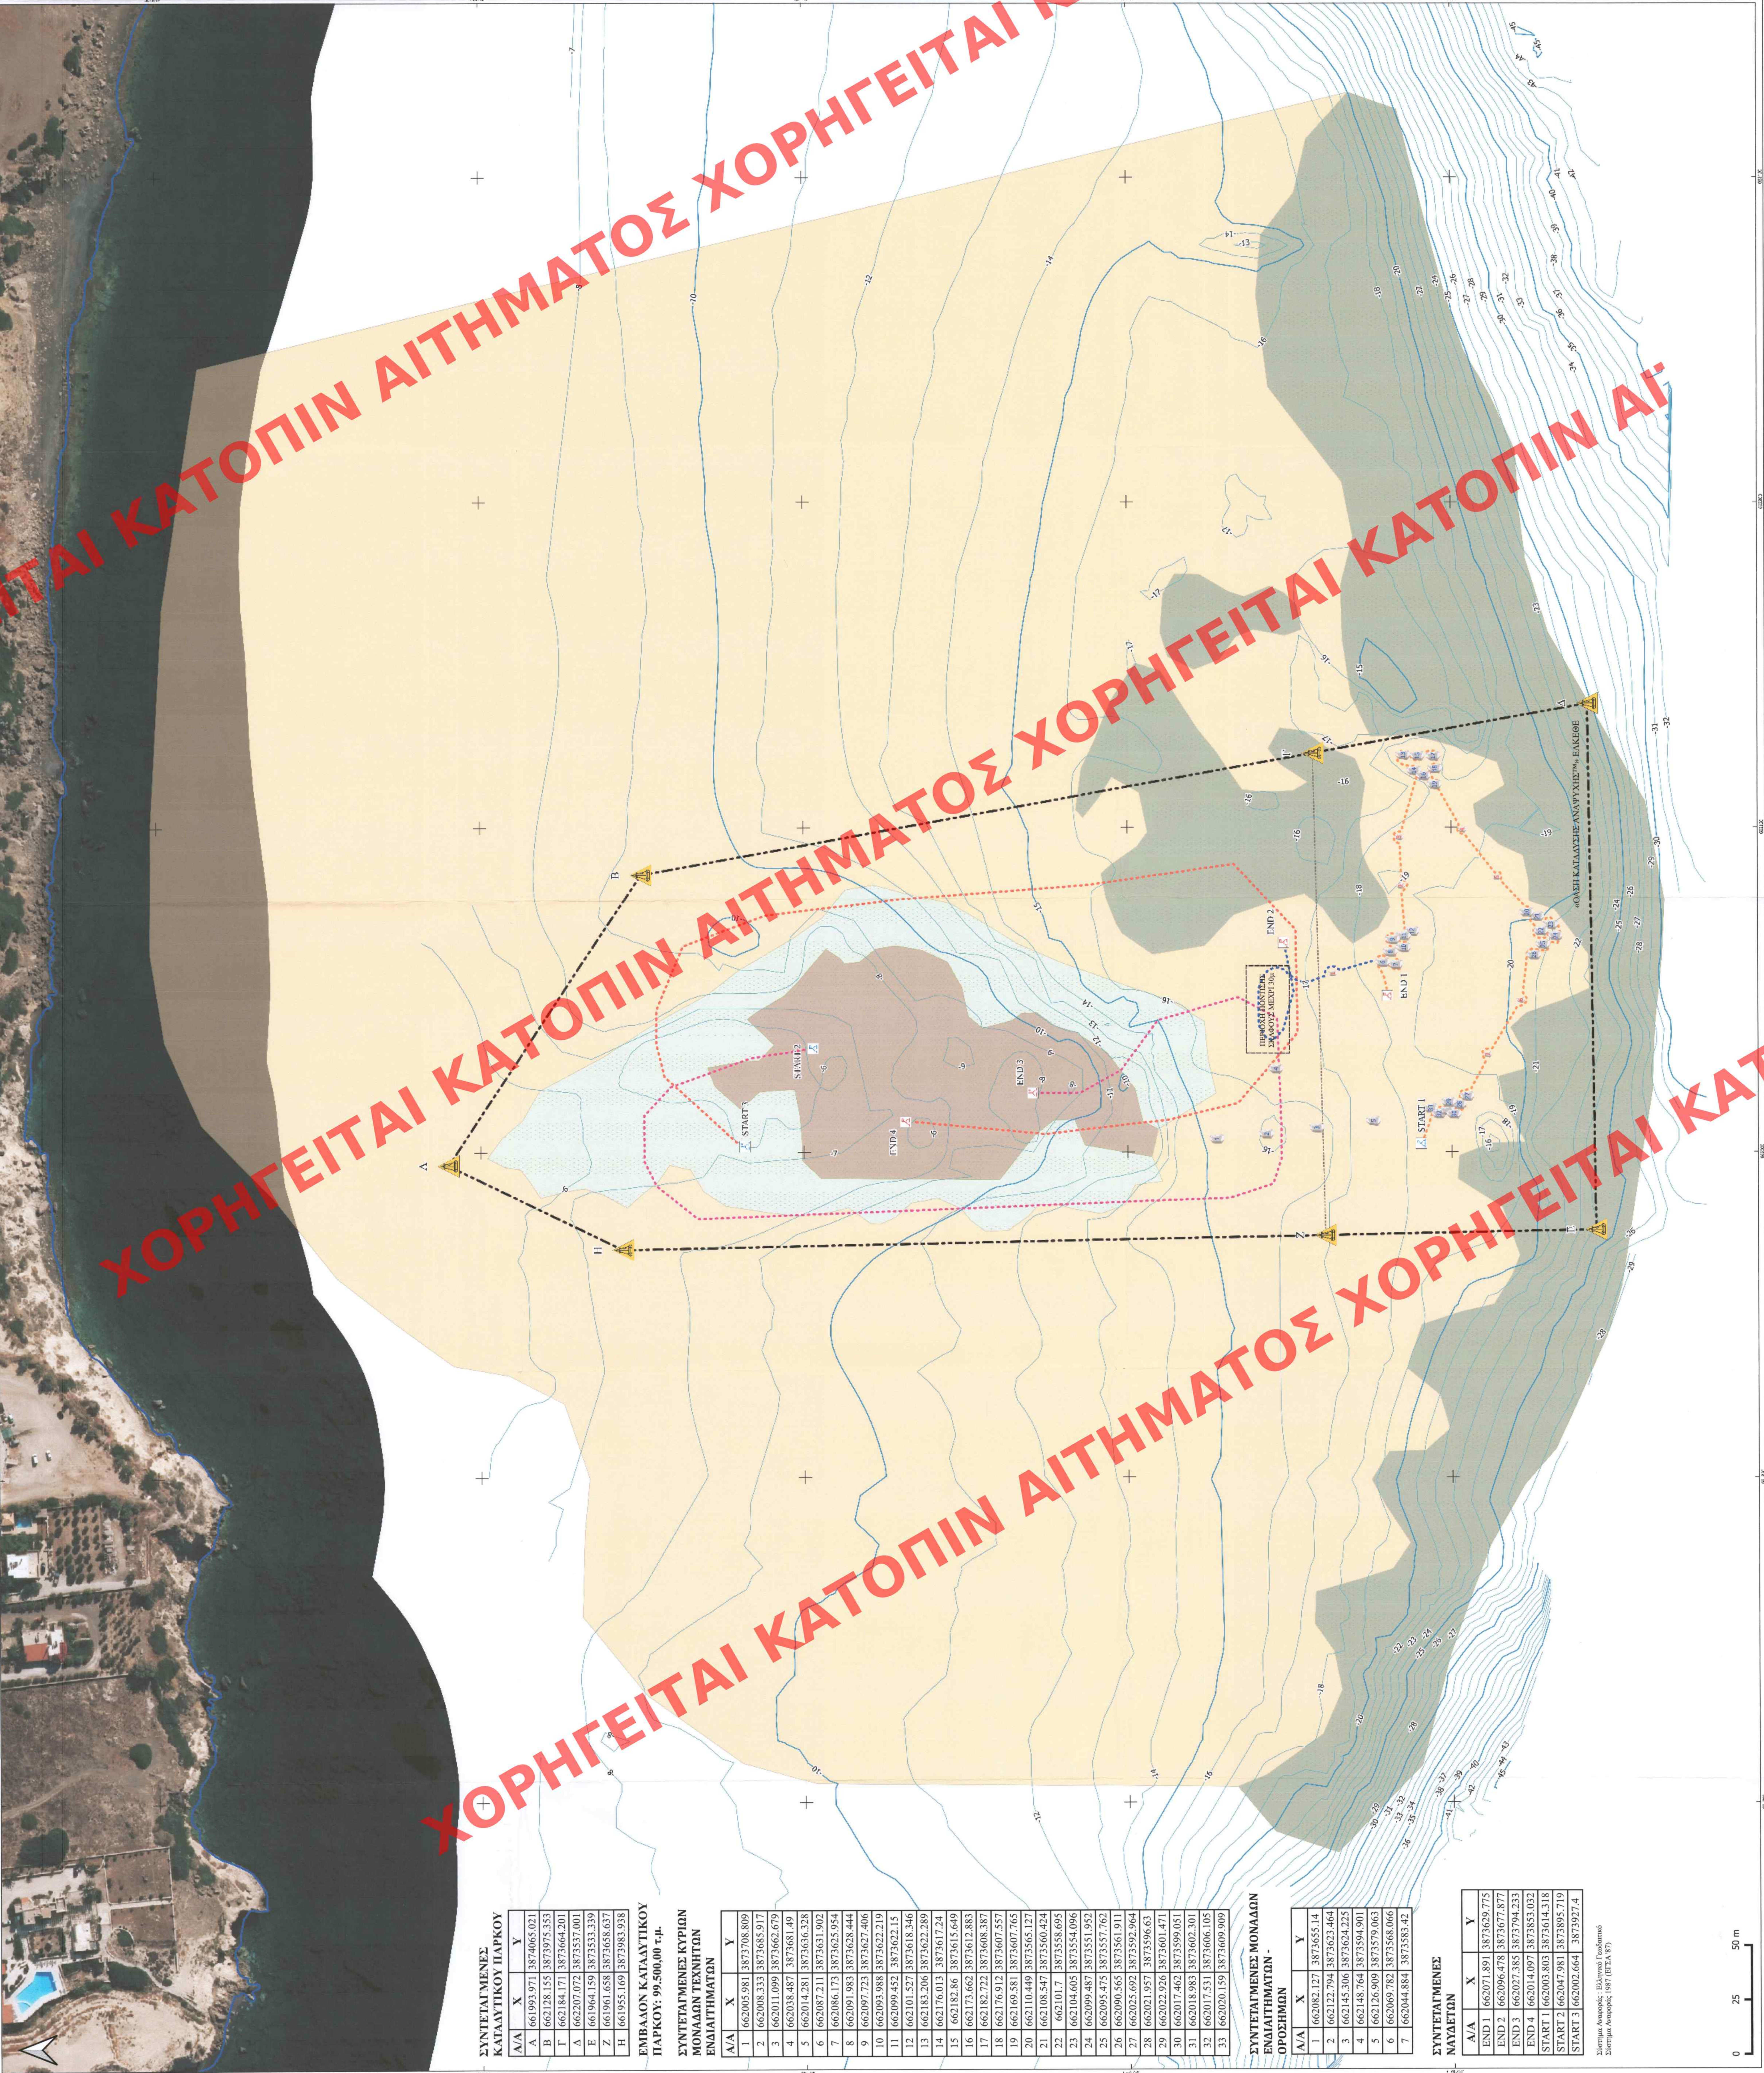

ΣΥΝΤΕΤΑΓΜΕΝΕΣ ΚΑΤΑΛΥΤΙΚΟΥ ΠΑΡΚΟΥ

A/A	X	Y
A	661993.971	3874665.021
B	662128.155	3873975.333
Γ	662184.171	3873664.201
Δ	662207.072	3873537.001
Ε	661964.159	3873533.339
Ζ	661961.658	3873658.637
Η	661955.169	3873983.938

ΕΜΒΛΟΝ ΚΑΤΑΛΥΤΙΚΟΥ ΠΑΡΚΟΥ: 99.500,00 τ.μ.

ΣΥΝΤΕΤΑΓΜΕΝΕΣ ΚΥΡΙΩΝ ΜΟΝΑΔΩΝ ΤΕΧΝΗΤΩΝ ΕΝΔΙΑΓΜΑΤΩΝ

A/A	X	Y
1	662005.981	3873708.809
2	662008.333	3873685.917
3	662011.099	3873662.679
4	662018.487	3873681.49
5	662014.281	3873656.328
6	662087.211	3873631.902
7	662086.173	3873625.954
8	662091.983	3873628.444
9	662097.723	3873627.406
10	662093.988	3873622.219
11	662099.452	3873622.15
12	662101.527	3873618.346
13	662183.206	3873622.289
14	662176.013	3873617.24
15	662182.86	3873615.649
16	662171.662	3873612.883
17	662182.722	3873608.387
18	662176.912	3873607.557
19	662169.581	3873607.765
20	662110.449	3873565.127
21	662108.547	3873560.424
22	662101.7	3873558.695
23	662104.605	3873554.096
24	662099.487	3873551.952
25	662095.475	3873557.762
26	662090.565	3873561.911
27	662025.692	3873592.864
28	662021.957	3873596.63
29	662022.926	3873601.471
30	662017.462	3873599.051
31	662018.983	3873602.301
32	662017.531	3873606.105
33	662020.159	3873609.909

ΣΥΝΤΕΤΑΓΜΕΝΕΣ ΜΟΝΑΔΩΝ ΕΝΔΙΑΓΜΑΤΩΝ - ΟΡΟΣΗΜΩΝ

A/A	X	Y
1	662082.127	3873655.14
2	662122.794	3873623.464
3	662145.306	3873624.225
4	662148.764	3873594.901
5	662126.909	3873579.063
6	662069.792	3873568.066
7	662044.884	3873583.42

ΣΥΝΤΕΤΑΓΜΕΝΕΣ ΝΑΥΤΕΙΩΝ

A/A	X	Y
END 1	662071.891	3873629.775
END 2	662096.478	3873627.877
END 3	662073.385	3873794.233
END 4	662014.097	3873583.032
START 1	662003.803	3873614.318
START 2	662047.981	3873595.719
START 3	662002.664	3873927.4

