ΥΠΟΜΝΗΜΑ ΕΠΙΦΑΝΕΙΩΝ ΙΣΟΓΕΙΟΥ

ΚΑΛΥΨΗ: 428.15 m²
ΣΥΝΟΛΙΚΗ ΕΠΙΦΑΝΕΙΑ (ΧΩΡΙΣ ΗΜΙΥΠΑΙΘΡΙΟΥΣ): 337.37 m²
ΕΜΒΑΔΟΝ ΔΟΜΗΣΗΣ ΥΦΙΣΤΑΜΕΝΟΥ: 124.73 m²
ΕΜΒΑΔΟΝ ΔΟΜΗΣΗΣ ΠΡΟΣΘΗΚΗΣ: 200.76 m²
ΕΜΒΑΔΟΝ ΔΟΜΗΣΗΣ: 326.13 m²
ΕΜΒΑΔΟΝ ΚΛΙΜΑΚ./ΑΝΕΞ/ΚΥΣΤΗΡΑ: 11.24 m²
ΕΜΒΑΔΟΝ ΗΜΙΥΠΑΘΡΙΩΝ: 90.78 m²

ΥΠΟΥΡΓΕΙΟ ΠΕΡΙΒΑΛΛΟΝΤΟΣ ΚΑΙ ΕΝΕΡΓΕΙΑΣ
ΘΕΩΡΗΘΗΚΕ ΜΕ ΤΗΝ ΥΠ'ΑΡΙΘ. 51136/1971/14-05-2024 ΠΡΑΞΗ

Η ΠΡΟΪΣΤΑΜΕΝΗ ΤΗΣ Δ/ΝΣΗΣ
ΤΟΠΟΓΡΑΦΙΚΩΝ ΕΦΑΡΜΟΓΩΝ

ΑΝΔΡΙΑΝΑ ΚΑΤΣΙΝΑ
ΤΟΠΟΓΡΑΦΟΣ ΜΗΧΑΝΙΚΟΣ

ANDRIANA KATSINA
16/05/2024 09:26

ΕΠΙΣΚΕΨΗ ΔΙΑΤΗΡΗΤΕΟΥ ΚΤΙΡΙΟΥ (ΜΕ ΕΞΩΤΕΡΙΚΕΣ ΔΙΑΡΡΥΘΜΙΣΕΙΣ ΚΑΙ ΠΡΟΣΘΟΚΗΣΗ ΟΨΕΩΝ) ΚΑΙ ΠΡΟΣΘΗΚΗ ΚΑΤ' ΕΠΕΚΤΑΣΗ ΥΠΟΓΕΙΟΥ, ΙΣΟΓΕΙΟΥ ΚΑΙ ΠΙΣΙΝΑΣ

ΕΡΓΟ

ΙΔΙΟΚΤΗΤΗΣ: ΚΥΒΕΛΗ - ΜΑΡΙΑ ΒΕΖΑΝΗ, ΙΩΑΝΝΗΣ - ΣΩΤΗΡΙΟΣ ΒΕΖΑΝΗΣ

ΘΕΣΗ: 25ης Μαρτίου 11Α και Σταματογιώ Μαζαράκη 2, Α.Ο.Τ. 49
Περιφέρεια Αττικής - Π.Ε. Βορείου Τομέα Αθηνών Δ. ΦΙΛΟΘΕΗΣ-ΨΥΧΙΚΟΥ - Δ.Κ Ψυχικού

ΣΤΑΔΙΟ ΜΕΛΕΤΗΣ: ΟΡΙΣΤΙΚΗ

ΘΕΜΑ ΣΧΕΔΙΟΥ: ΚΑΤΟΨΗ ΙΣΟΓΕΙΟΥ

ΑΡΙΘΜΟΣ ΣΧΕΔΙΟΥ: Α.02

ΚΛΙΜΑΚΑ 1:50

ΙΟΥΛΙΟΣ 2023

ΜΕΛΕΤΗΤΕΣ

ΜΕΛΕΤΗ ΑΡΧΙΤΕΚΤΟΝΙΚΩΝ

ΚΟΚΚΙΝΟΥ - ΚΟΥΡΚΟΥΛΑΣ ΑΡΧΙΤΕΚΤΟΝΕΣ & ΣΥΝΕΡΓΑΤΕΣ

ΥΠΕΥΘΥΝΟΣ ΜΕΛΕΤΗΣ: ΝΙΚΟΛΑΣ ΠΑΠΛΩΜΑΤΑΣ
ΟΜΑΔΑ ΜΕΛΕΤΗΣ: ΙΛΙΑ ΠΟΛΙΤΟΠΟΥΛΟΥ
ΑΛΕΞΑΝΔΡΟΣ ΤΣΙΛΙΜΠΑΡΗΣ

ΜΕΛΕΤΗ ΣΤΑΤΙΚΩΝ

ΓΕΩΡΓΙΟΣ ΜΠΑΜΠΛΗΣ ΚΑΙ ΣΥΝΕΡΓΑΤΕΣ ΣΥΜΒΟΥΛΟΙ ΜΗΧΑΝΙΚΟΙ ΕΕ

ΜΕΛΕΤΗ Η/Μ ΕΓΚΑΤΑΣΤΑΣΕΩΝ

Η/Μ ΜΕΛΕΤΗ: ΑΡΓΥΡΟΣ ΠΑΝΤΕΛΗΣ

ΣΥΝΕΡΓΑΤΗΣ Η/Μ: ΣΑΣΣΑΡΗΣ ΠΑΝΑΓΙΩΤΗΣ

Το παρόν δίκτυωμα συνοδεύει την από .....2024 ... απόφαση έκδοση της Δ/ντής Α.Ο.Κ.Α.
Η Τμηματάρχης
ΑΡΓΥΡΟΥΛΑ ΔΗΜΗΤΡΑ ΑΡΧΙΤΕΚΤΟΝΑΣ ΜΗΧΑΝΙΚΟΣ

ΥΠΟΓΡΑΦΗ / ΣΦΡΑΓΙΔΑ

ΟΝΕΑΡ ΑΡΧΙΤΕΚΤΟΝΕΣ Ε.Ε.
ONEAR ARCHITECTS L.P.
Τ.Κ. 11471 ΑΘΗΝΑ-ΤΗλ:210 3812591
ΑΦΜ: 801090349 - ΔΟΥ: Δ' ΑΘΗΝΩΝ
Α/Α Τ.Ε.Ε. 195/5

ΚΑΤΕΡΙΝΑ ΝΑΔΗ ΚΟΥΡΚΟΥΛΑ
ΑΡΧΙΤΕΚΤΟΝΑΣ ΜΗΧΑΝΙΚΟΣ
ΜΕ/ΛΟΣ Τ.Ε.Ε. - Α.Μ. ΜΗ/ΓΙΟΥ: 152517
ΑΦΜ: 109367[illegible] - ΔΟΥ: ΨΥΧΙΚΟΥ
ΔΗΜΟΣΙΟΥ 35
ΑΘΗΝΑ - ΤΚ: 11527 - ΤΗλ: 6945399607

Το παρόν σύμφωνο με τη μελέτη που εγκρίθηκε με τη υπ' αριθμ. ..... απόφαση της Δ/ντριας Α.Δ.Ο.Κ.Α. Α/Α ΤΕΕ 195/5
Κ. ΧΡΙΣΤΟΠΟΥΛΟΥ Α. ΜΗΧ/ΚΑ

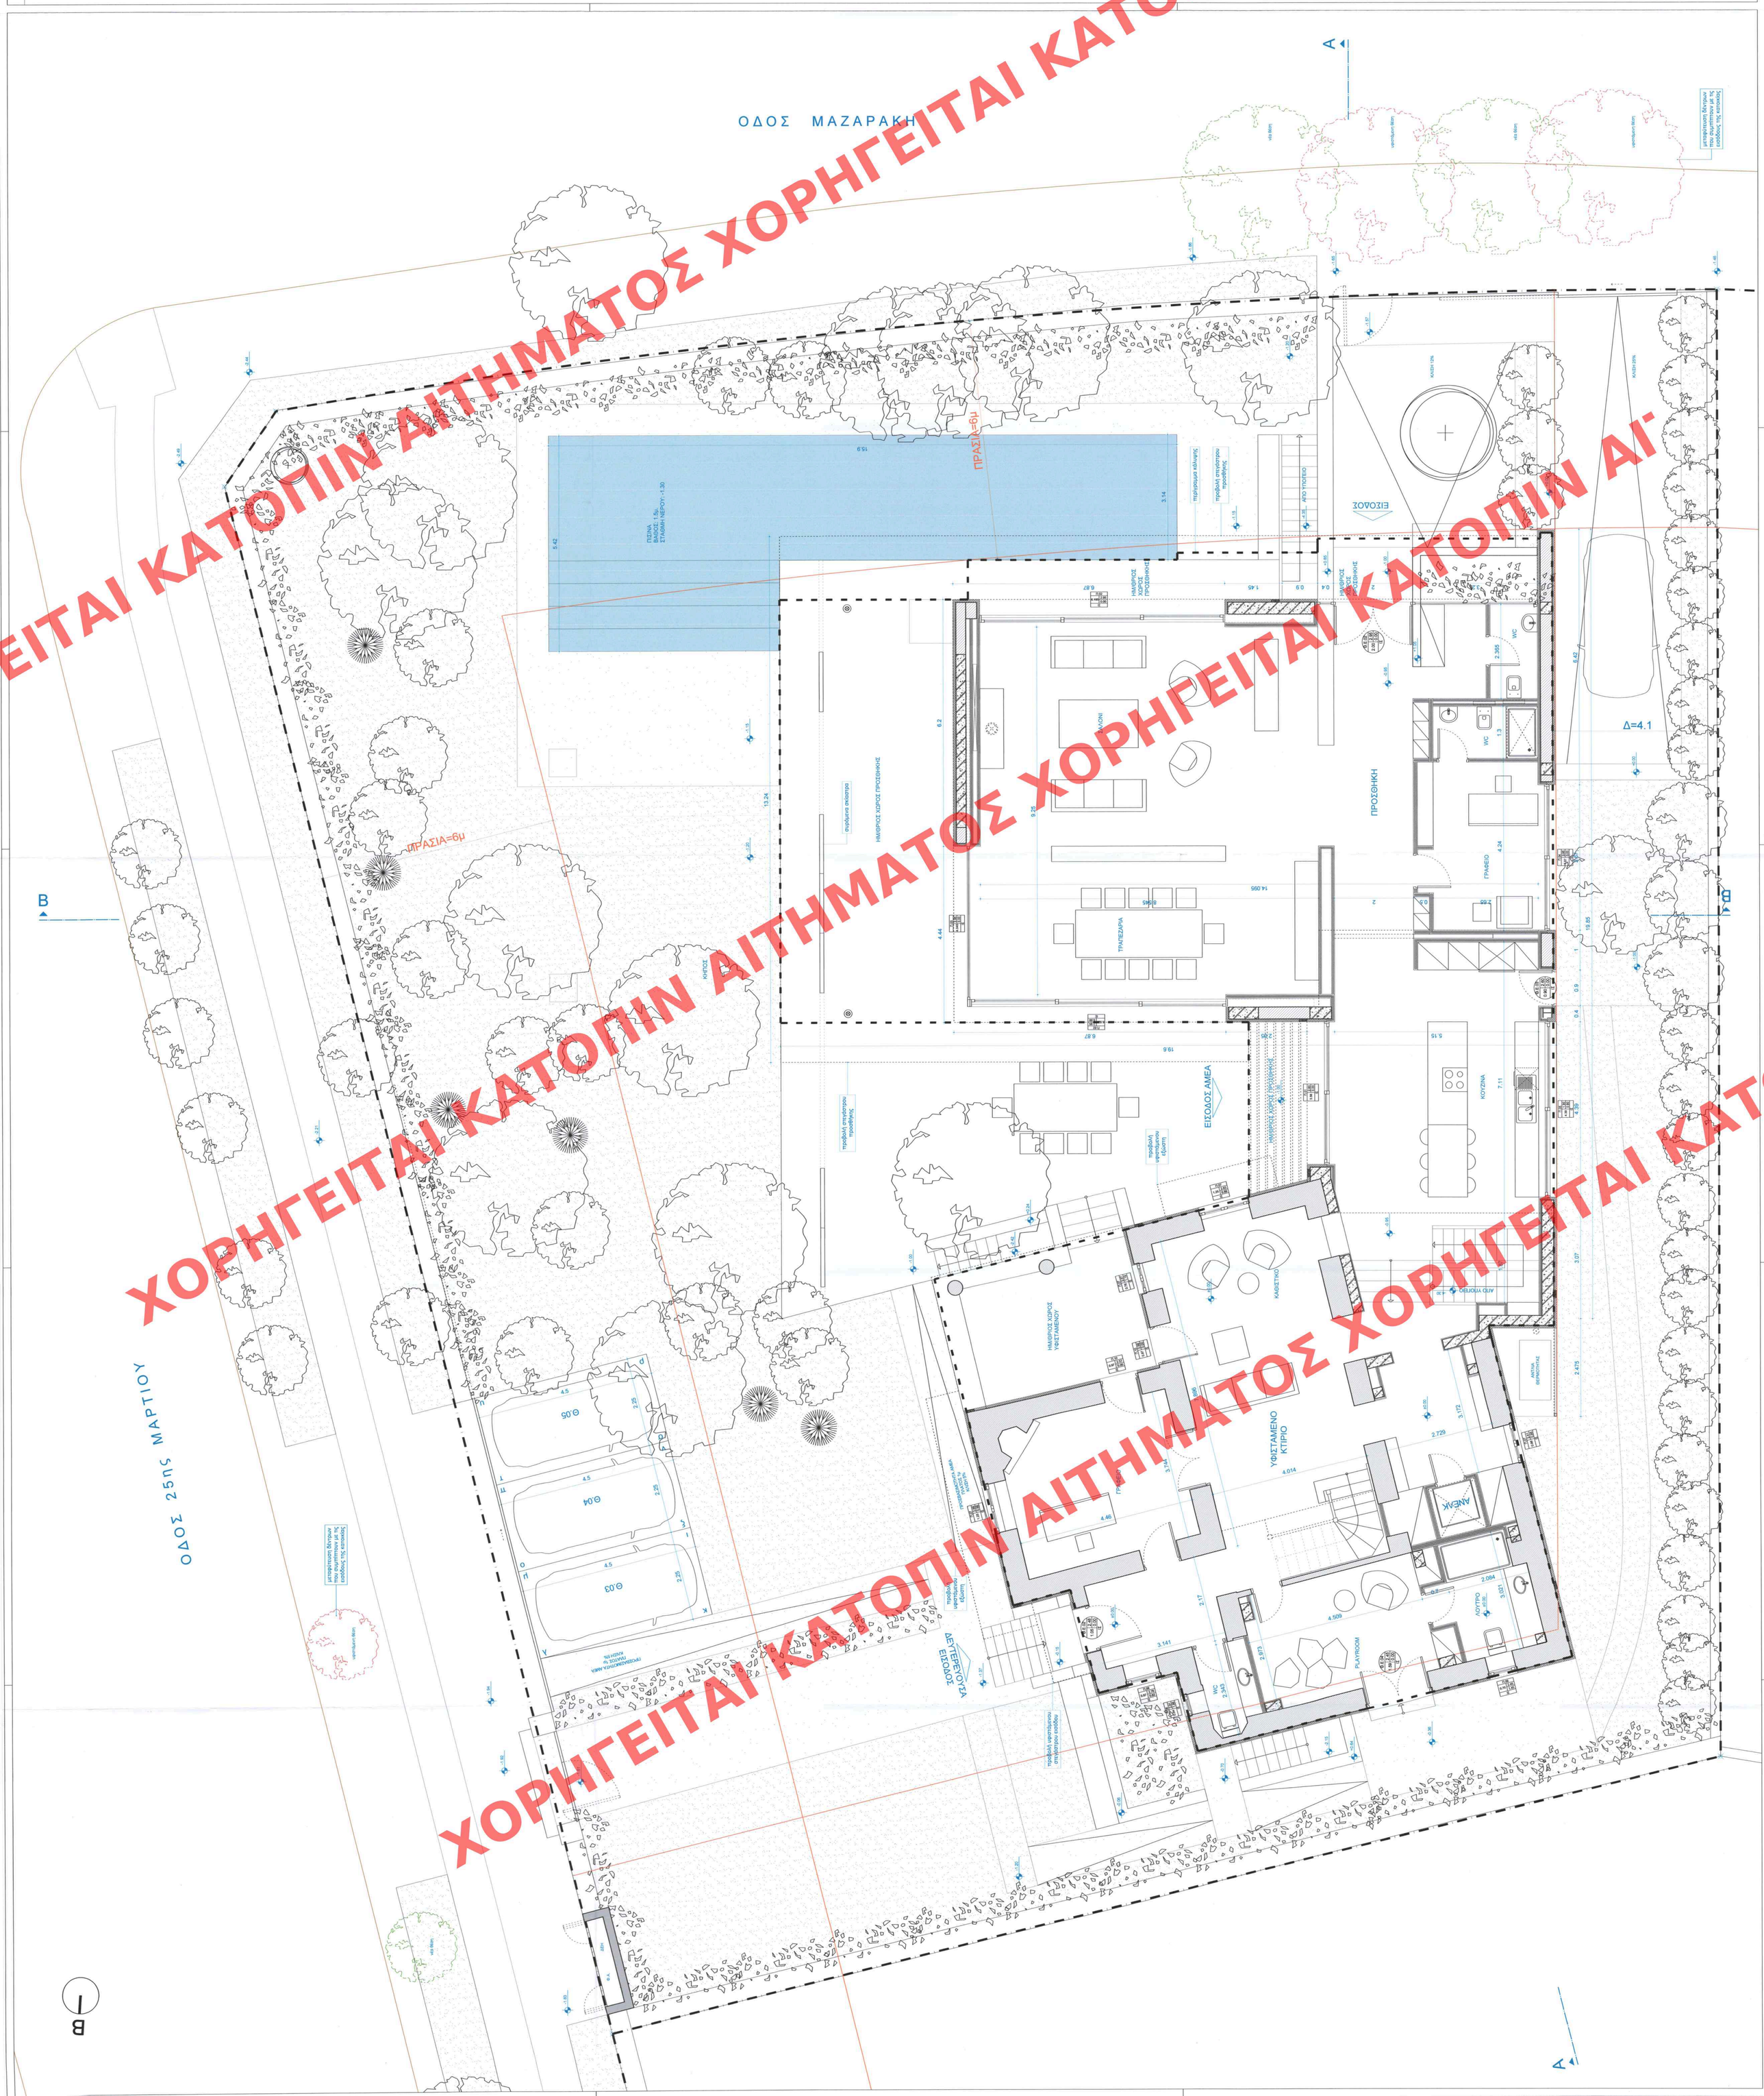

ΧΟΡΗΓΕΙΤΑΙ ΚΑΤΟΠΙΝ ΑΙΤΗΜΑΤΟΣ