ΥΠΟΜΝΗΜΑ ΕΠΙΦΑΝΕΙΩΝ ΣΤΕΓΗΣ

ΣΥΝΟΛΙΚΗ ΕΠΙΦΑΝΕΙΑ: 156.76 m²

ΥΠΟΥΡΓΕΙΟ ΠΕΡΙΒΑΛΛΟΝΤΟΣ ΚΑΙ ΕΝΕΡΓΕΙΑΣ
ΘΕΩΡΗΘΗΚΕ ΜΕ ΤΗΝ ΥΠ'ΑΡΙΘ. 51136/1971/14-05-2024 ΠΡΑΞΗ

Η ΠΡΟΪΣΤΑΜΕΝΗ ΤΗΣ Δ/ΝΣΗΣ
ΤΟΠΟΓΡΑΦΙΚΩΝ ΕΦΑΡΜΟΓΩΝ

ΑΝΔΡΙΑΝΑ ΚΑΤΣΙΝΑ
ΤΟΠΟΓΡΑΦΟΣ ΜΗΧΑΝΙΚΟΣ

ANDRIANA KATSINA
16/05/2024 09:29

ΕΠΙΣΚΕΥΗ ΔΙΑΤΗΡΗΤΕΟΥ ΚΤΙΡΙΟΥ (ΜΕ ΕΞΩΤΕΡΙΚΕΣ ΔΙΑΡΡΥΘΜΙΣΕΙΣ ΚΑΙ ΤΡΟΠΟΠΟΙΗΣΗ ΟΧΕΔΩΝ) ΚΑΙ ΠΡΟΣΘΗΚΗ ΚΑΤ' ΕΠΕΚΤΑΣΗ ΥΠΟΓΕΙΟΥ, ΙΣΟΓΕΙΟΥ ΚΑΙ ΠΙΞΙΝΑΣ

ΕΡΓΟ

ΙΔΙΟΚΤΗΤΗΣ: ΚΥΒΕΛΗ - ΜΑΡΙΑ ΒΕΖΑΝΗ, ΙΩΑΝΝΗΣ - ΣΩΤΗΡΙΟΣ ΒΕΖΑΝΗΣ

ΘΕΣΗ: 25ης Μαρτίου 11Α και Στρατηγού Μαζαράκη 2, Α.Ο.Τ. 49
Περιφέρεια Αττικής - Π.Ε. Βορείου Τομέα Αθηνών Δ. ΦΙΛΟΘΕΗΣ-ΨΥΧΙΚΟΥ - Δ.Κ Ψυχικού

ΣΤΑΔΙΟ ΜΕΛΕΤΗΣ: ΟΡΙΣΤΙΚΗ

ΘΕΜΑ ΣΧΕΔΙΟΥ: **ΚΑΤΟΨΗ ΣΤΕΓΗΣ**

ΑΡΙΘΜΟΣ ΣΧΕΔΙΟΥ: **Α.04**

ΚΛΙΜΑΚΑ: 1:50 — ΙΟΥΛΙΟΣ 2023

ΜΕΛΕΤΗΤΕΣ

ΜΕΛΕΤΗ ΑΡΧΙΤΕΚΤΟΝΙΚΩΝ

ΚΟΚΚΙΝΟΥ - ΚΟΥΡΚΟΥΛΑΣ ΑΡΧΙΤΕΚΤΟΝΕΣ & ΣΥΝΕΡΓΑΤΕΣ

ΥΠΕΥΘΥΝΟΣ ΜΕΛΕΤΗΣ: ΝΙΚΟΛΑΣ ΠΑΠΔΗΜΑΤΑΣ
ΟΜΑΔΑ ΜΕΛΕΤΗΣ: ΙΛΙΑ ΠΟΛΙΤΟΠΟΥΛΟΥ, ΑΛΕΞΑΝΔΡΟΣ ΤΖΙΛΙΜΠΑΡΗΣ

ΜΕΛΕΤΗ ΣΤΑΤΙΚΩΝ

ΓΕΩΡΓΙΟΣ ΜΠΑΜΠΙΛΗΣ ΚΑΙ ΣΥΝΕΡΓΑΤΕΣ ΣΥΜΒΟΥΛΟΙ ΜΗΧΑΝΙΚΟΙ ΕΕ

ΜΕΛΕΤΗ Η/Μ ΕΓΚΑΤΑΣΤΑΣΕΩΝ

Η/Μ ΜΕΛΕΤΗ: ΑΡΓΥΡΟΣ ΠΑΝΤΕΛΗΣ

ΣΥΝΕΡΓΑΤΗΣ Η/Μ: ΣΑΣΣΑΡΗΣ ΠΑΝΑΓΙΩΤΗΣ

ΥΠΟΓΡΑΦΗ / ΣΦΡΑΓΙΔΑ

ΟΝΕΑΡ ΑΡΧΙΤΕΚΤΟΝΕΣ Ε.Ε.
ΟΝΑΙΑΚ ΑΡΧΙΤΕΚΤΟΝΕΣ L.P.
ΧΡΥΣΑΝΘΟΥ ΣΕΡΡΩΝ 7Α
Τ.Κ. 11471 ΑΘΗΝΑ - ΤΗΛ:2103812591
ΑΦΜ: 801109024 - ΟΟΥ ΑΘΗΝΩΝ
ΑΙΛ Τ.Ε.Ε. 19575

ΚΑΤΕΡΙΝΑ ΑΝΔΡ. ΚΟΥΡΚΟΥΛΑ
ΑΡΧΙΤΕΚΤΩΝ ΜΗΧΑΝΙΚΟΣ
ΜΕΛΟΣ Τ.Ε.Ε. Α.Μ. ΜΗΤΡΩΟ: 152517
ΑΦΜ: 103922227 - ΔΟΥ ΑΘΗΝΩΝ
ΔΗΜΟΣΙΟΥ ΣΥΓΓΡΑΦΙΚΟΥ 35
ΑΘΗΝΑ - ΤΚ: 11521 - ΤΗΛ: 6945399607

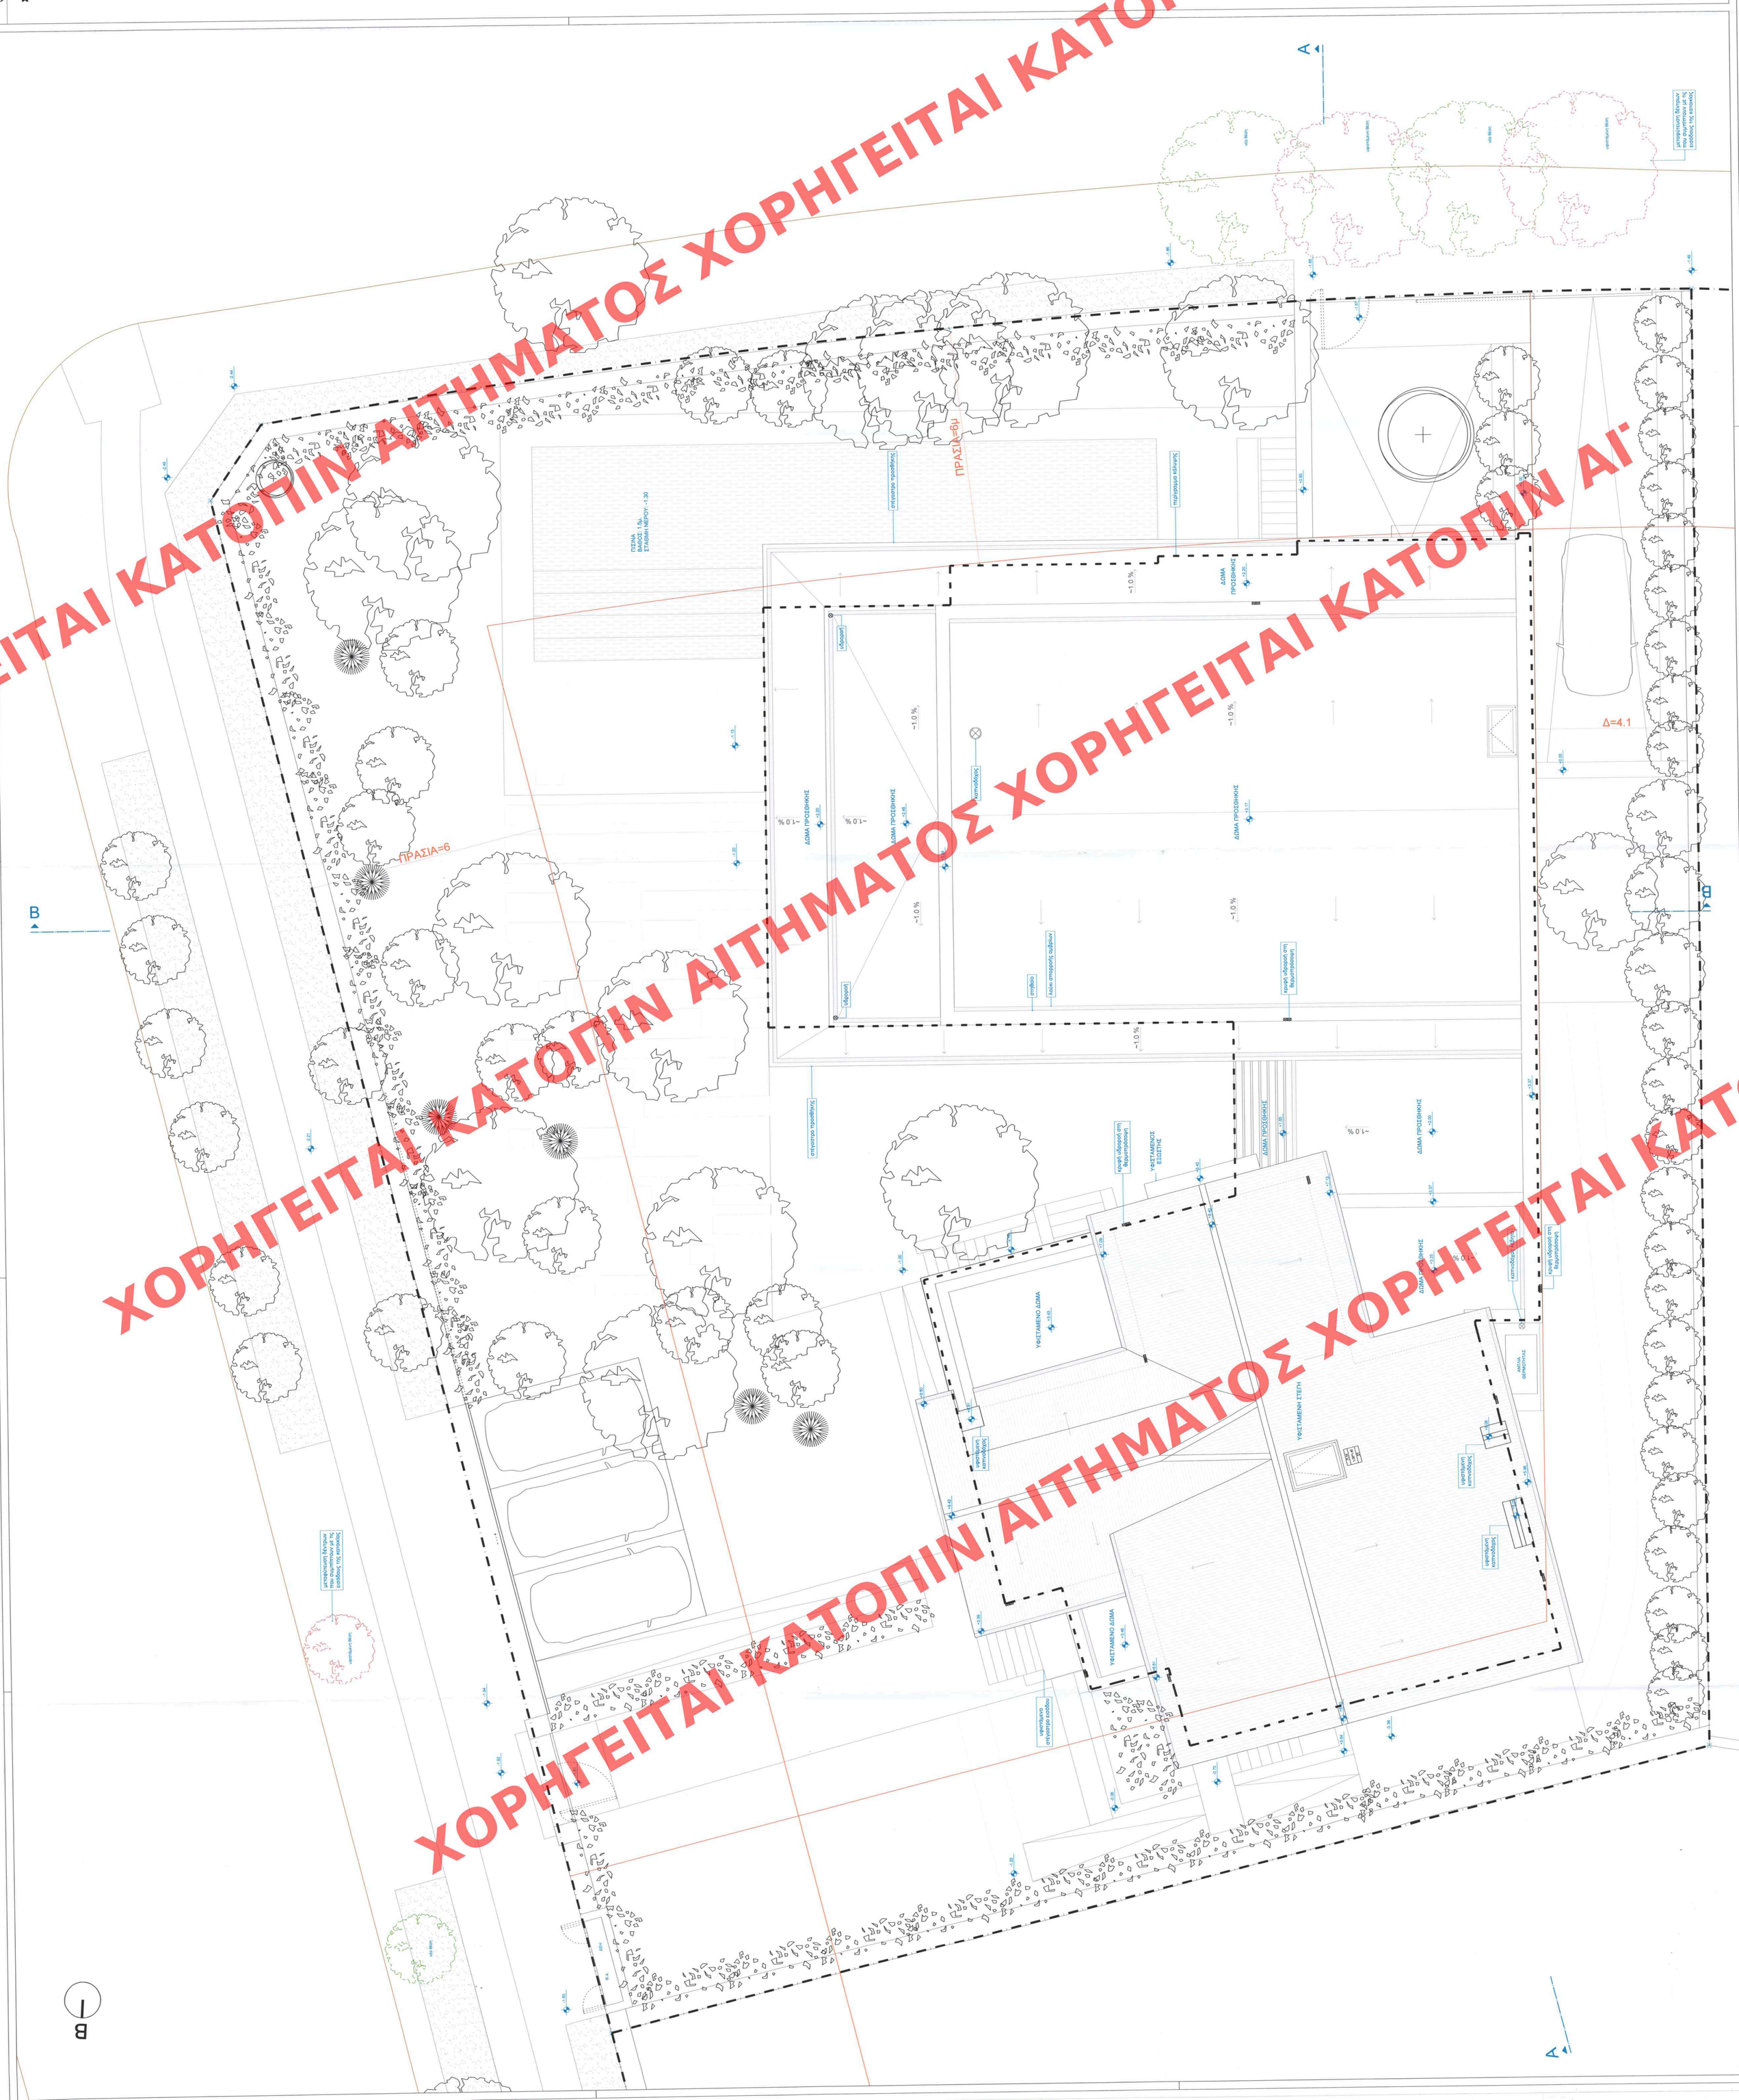

ΧΟΡΗΓΕΙΤΑΙ ΚΑΤΟΠΙΝ ΑΙΤΗΜΑΤΟΣ