


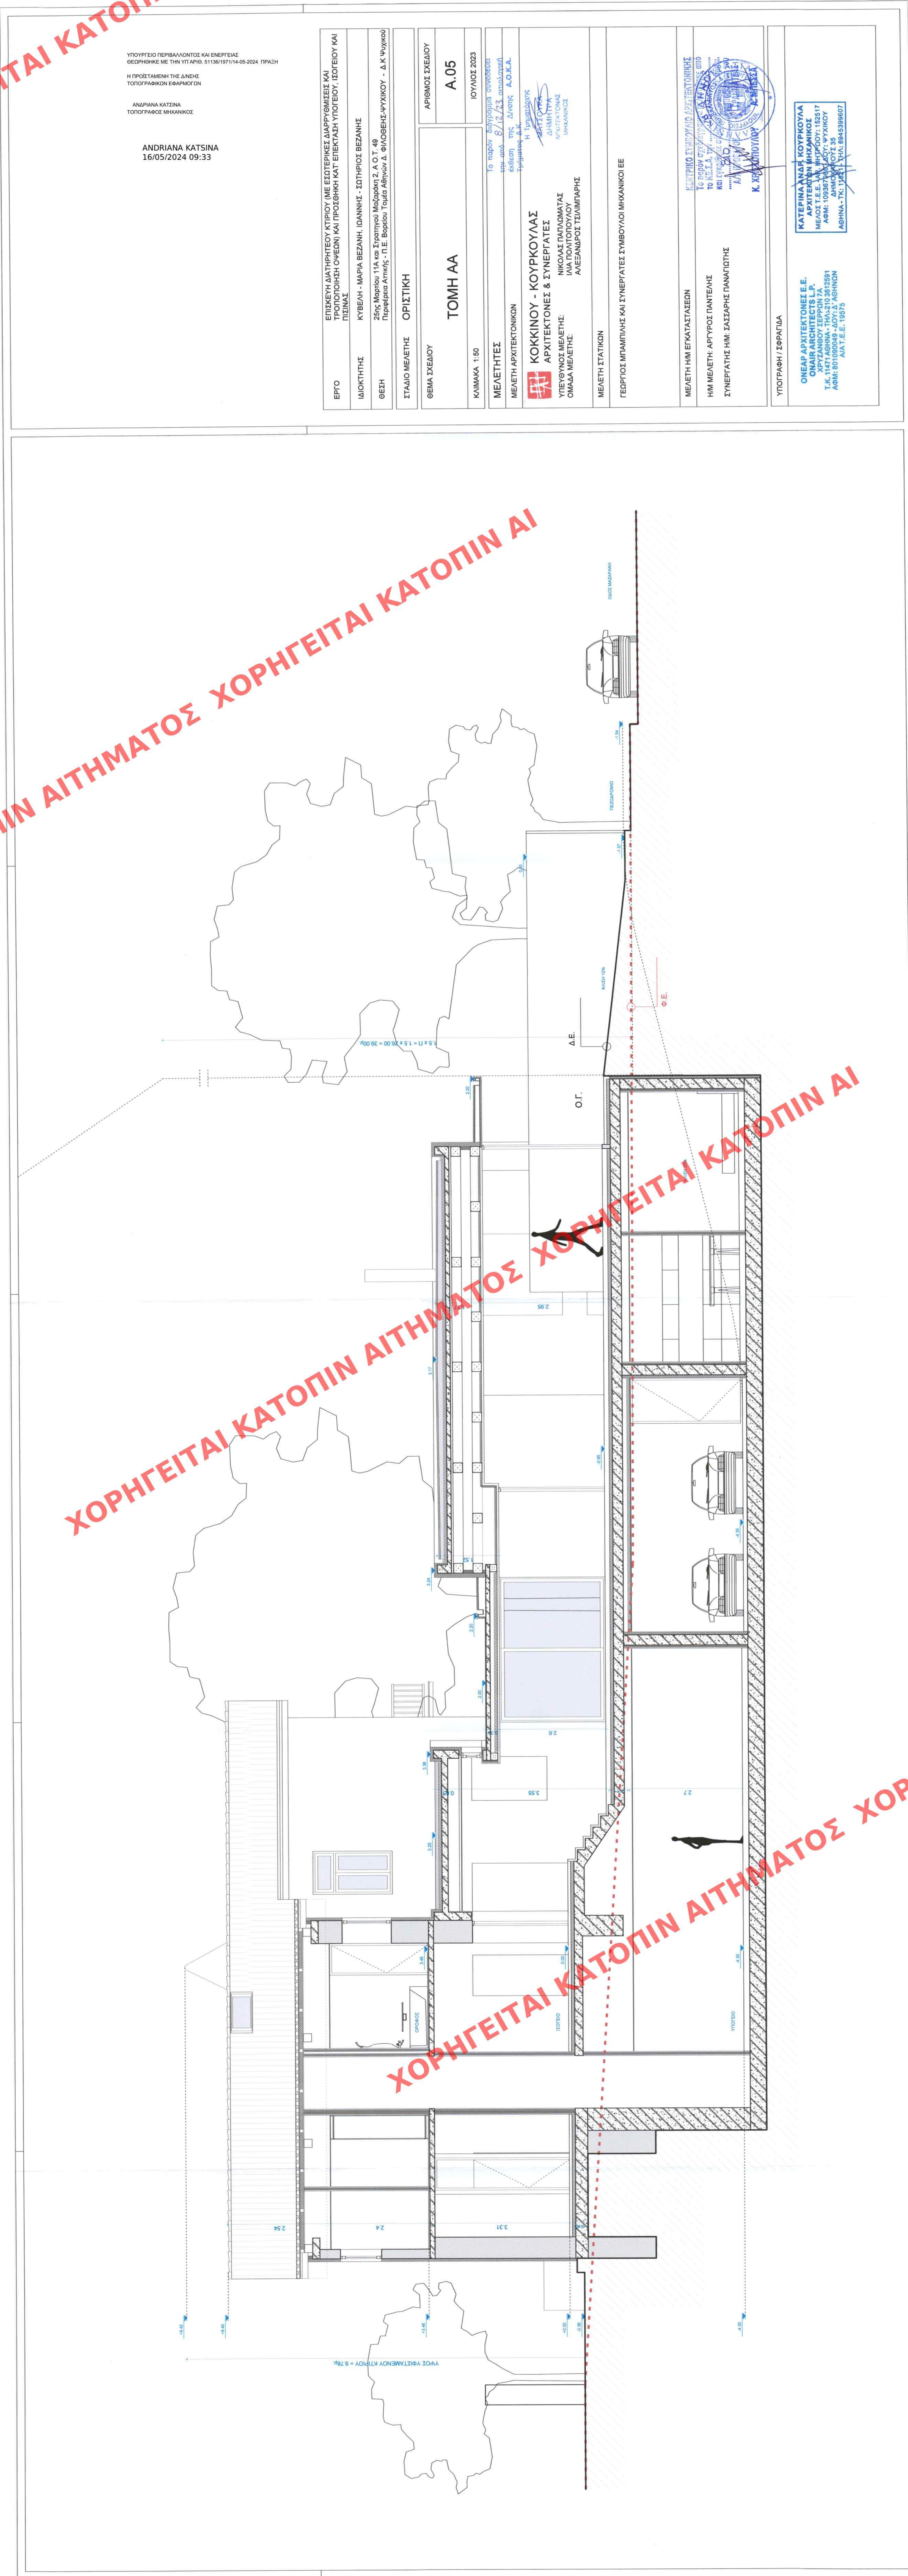

ΥΠΟΥΡΓΕΙΟ ΠΕΡΙΒΑΛΛΟΝΤΟΣ ΚΑΙ ΕΝΕΡΓΕΙΑΣ
ΘΕΩΡΗΘΗΚΕ ΜΕ ΤΗΝ ΥΠ' ΑΡΙΘ. 51136/1971/14-05-2024 ΠΡΑΞΗ

Η ΠΡΟΤΙΣΤΑΜΕΝΗ ΤΗΣ ΔΙΕΥΣΗΣ
ΤΟΠΟΓΡΑΦΙΚΩΝ ΕΦΑΡΜΟΓΩΝ

ΑΝΔΡΙΑΝΑ ΚΑΤΣΙΝΑ
ΤΟΠΟΓΡΑΦΟΣ ΜΗΧΑΝΙΚΟΣ

ANDRIANA KATSINA
16/05/2024 09:33

ΕΡΓΟ	ΕΠΙΣΚΕΥΗ ΔΙΑΤΗΡΗΣΕΩΣ ΚΤΙΡΙΟΥ (ΜΕ ΕΣΤΕΡΙΚΕΣ ΔΙΑΡΥΘΜΙΣΕΙΣ ΚΑΙ ΠΡΟΠΟΙΟΙΣΗ ΟΥΔΕΝ) ΚΑΙ ΠΡΟΣΘΗΚΗ ΚΑΤ' ΕΠΕΚΤΑΣΗ ΥΠΟΓΕΙΟΥ, ΙΣΟΓΕΙΟΥ ΚΑΙ ΠΛΕΥΡΑΣ		
ΙΔΙΟΚΤΗΤΗΣ	ΚΥΒΕΛΗ - ΜΑΡΙΑ ΒΕΖΑΝΗ, ΙΩΑΝΝΗΣ - ΣΤΑΥΡΟΣ ΒΕΖΑΝΗΣ		
ΘΕΣΗ	25ης Μαρτίου 11Α και Στρατηγού Μαζοράκη 2, Α.Ο.Τ. 49 Περιοχή Αιτωλίας - Π.Ε. Βορείου Τομέα Αθηνών Δ. ΦΙΛΟΘΕΗΣ-ΨΥΧΙΚΟΥ - Δ.Κ. ΨΥΧΙΚΟΥ		
ΣΤΑΔΙΟ ΜΕΛΕΤΗΣ	ΟΡΙΣΤΙΚΗ		
ΘΕΜΑ ΣΧΕΔΙΟΥ	ΤΟΜΗ ΑΑ	ΑΡΙΘΜΟΣ ΣΧΕΔΙΟΥ Α.05	
ΚΛΙΜΑΚΑ	1:50	ΙΟΥΛΙΟΣ 2023	
ΜΕΛΕΤΗΤΕΣ	Το παρόν διατάγραμμα συντάσσεται από τον - 8/2/23, απολαύσει έκδοση της Διεύσης Α.Ο.Κ.Α. Τμήματος Δ.Κ.		
ΜΕΛΕΤΗ ΑΡΧΙΤΕΚΤΟΝΙΚΩΝ	Η ΤΡΑΠΕΖΙΩΝ		
	ΚΟΚΚΙΝΟΥ - ΚΟΥΚΟΥΛΑΣ		
	ΑΡΧΙΤΕΚΤΟΝΕΣ & ΣΥΝΕΡΓΑΤΕΣ		
	ΝΙΚΟΛΑΣ ΠΑΠΑΔΟΜΑΤΑΣ		
	ΙΛΙΑ ΠΟΛΥΠΟΥΛΟΥ		
ΥΠΕΥΘΥΝΟΣ ΜΕΛΕΤΗΣ:	ΑΛΕΞΑΝΔΡΟΣ ΤΣΙΛΙΜΠΑΡΗΣ		
ΟΜΑΔΑ ΜΕΛΕΤΗΣ:			
ΜΕΛΕΤΗ ΣΤΑΤΙΚΩΝ			
ΓΕΩΡΓΙΟΣ ΜΠΑΜΠΙΛΗΣ ΚΑΙ ΣΥΝΕΡΓΑΤΕΣ ΣΥΜΒΟΥΛΟΙ ΜΗΧΑΝΙΚΟΙ ΕΕ			
ΜΕΛΕΤΗ ΗΜ. ΕΓΚΑΤΑΣΤΑΣΕΩΝ	ΚΕΝΤΡΙΚΟ ΣΥΜΒΟΥΛΙΟ ΑΡΧΙΤΕΚΤΟΝΙΚΗΣ		
ΗΜ. ΜΕΛΕΤΗ-ΑΡΓΥΡΟΣ ΠΑΝΤΕΛΗΣ	ΤΟ ΠΡΩΤΟ ΣΤΑΔΙΟ ΜΕΛΕΤΗΣ		
ΣΥΝΕΡΓΑΤΗΣ ΗΜ. ΣΑΣΣΑΡΗΣ ΠΑΝΑΓΙΩΤΗΣ	ΚΑΙ ΣΥΝΕΡΓΑΤΕΣ		
	Κ. ΧΡΥΣΟΠΟΥΛΟΥ		
ΥΠΟΓΡΑΦΗ / ΣΦΡΑΓΙΔΑ			
ΟΝΕΑΡ ΑΡΧΙΤΕΚΤΟΝΕΣ Ε.Ε.	ΚΑΤΕΡΙΝΑ ΑΛΙΑ ΚΟΥΚΟΥΛΑ		
ONAIR ARCHITECTS LLP	ΑΡΧΙΤΕΚΤΟΝΕΣ Ε.Ε.		
ΑΡΧΙΤΕΚΤΟΝΕΣ Ε.Ε.	ΜΕΛΟΣ Τ.Ε.Ε. ΑΡΧ. ΜΗΤΡΩΟΥ: 152517		
Τ.Κ. 11471 ΑΘΗΝΑ - ΤΗΛ: 210 3612591	ΔΗΜΟΚΡΑΤΟΥΣ 35		
ΑΦΜ: 801090049 - ΔΟΥ: Δ. ΑΘΗΝΩΝ	ΑΘΗΝΑ - Τ.Κ. 11521 ΤΗΛ: 6945399607		
	Α/Α Τ.Ε.Ε. 19275		