


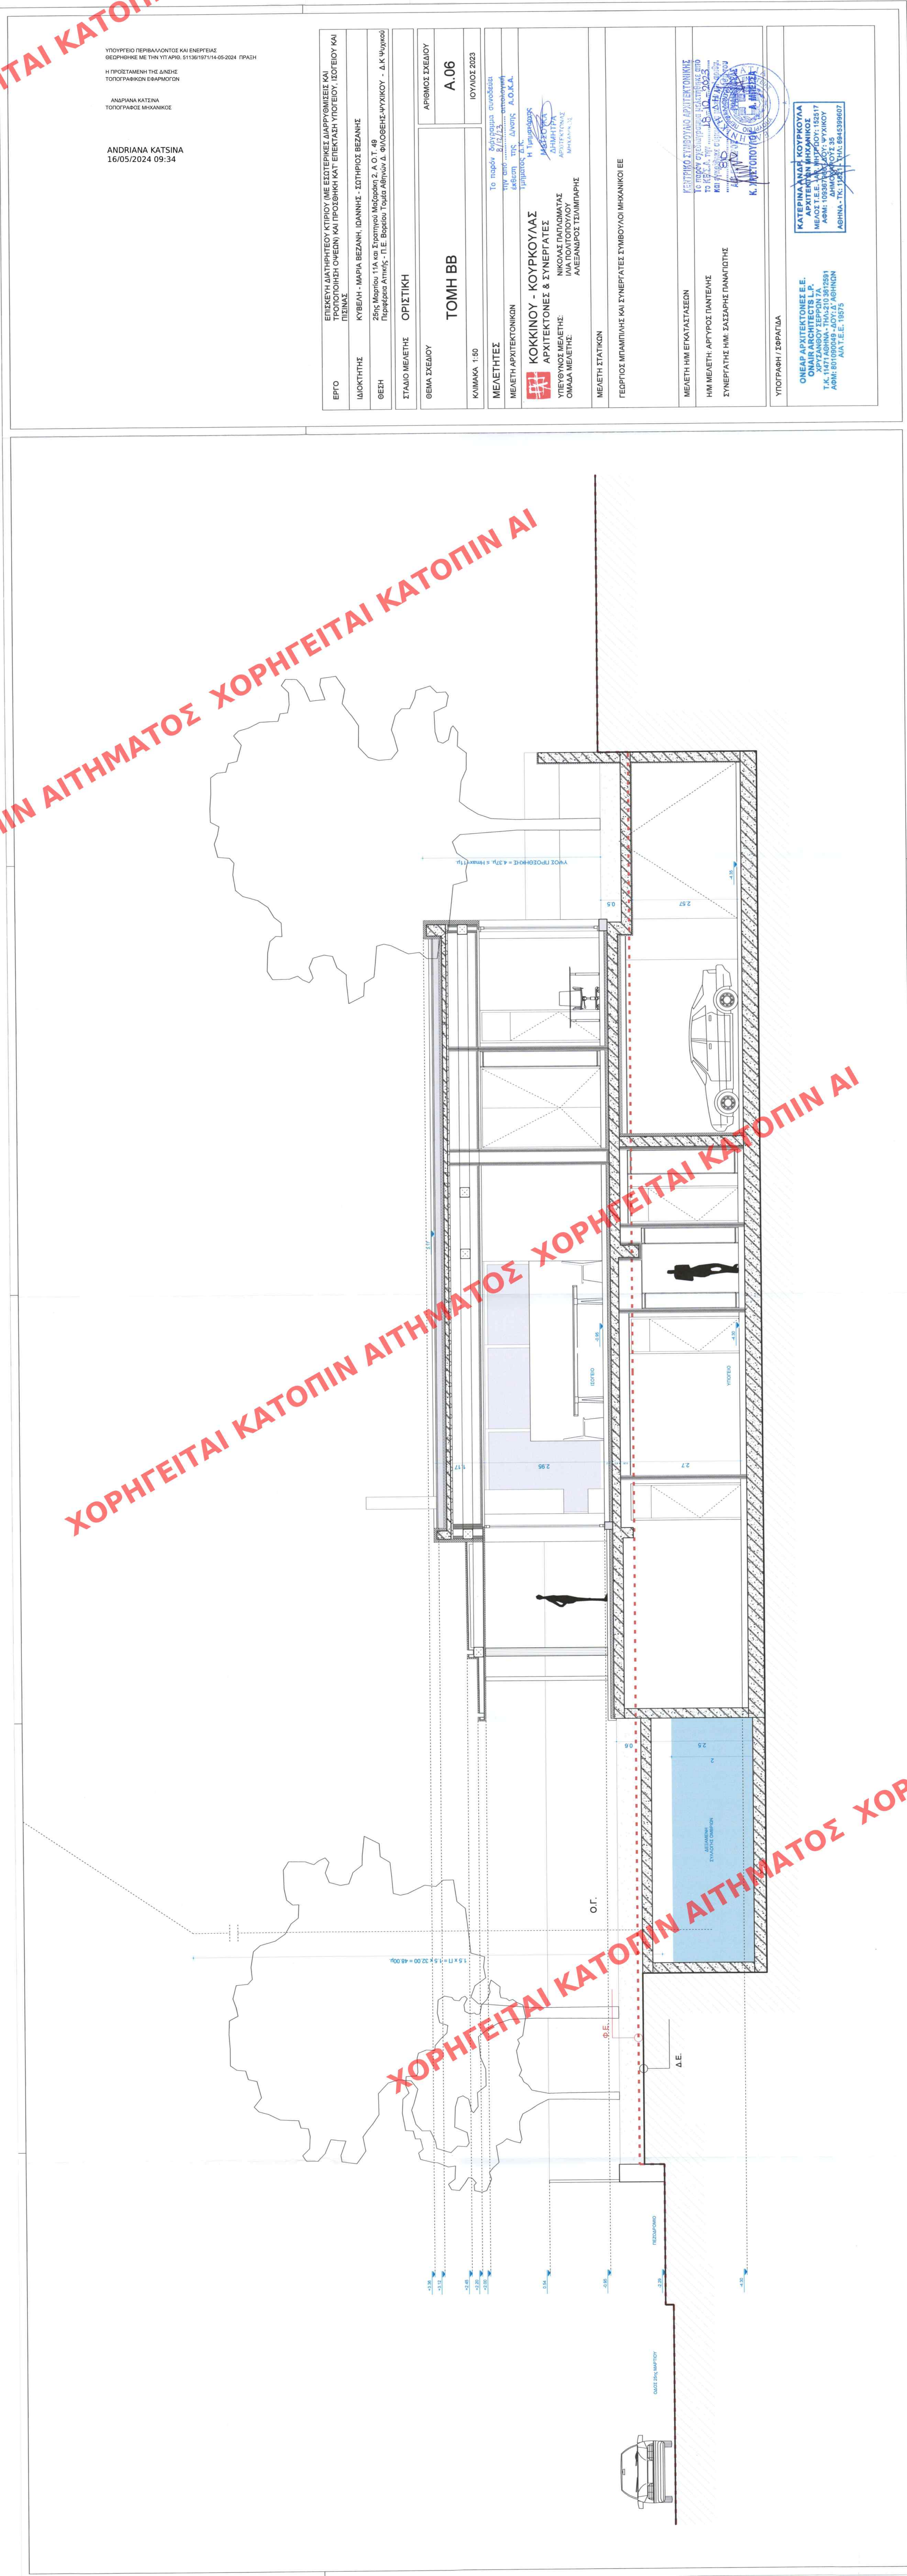

ΥΠΟΥΡΓΕΙΟ ΠΕΡΙΒΑΛΛΟΝΤΟΣ ΚΑΙ ΕΝΕΡΓΕΙΑΣ
ΒΕΔΡΗΘΙΚΗΣ ΜΕ ΤΗΝ ΥΠ' ΑΡΙΘ. 51136/197/14-05-2024 ΠΡΑΞΗ
Η ΠΡΟΕΤΑΜΕΝΗ ΤΗΣ ΔΙΕΥΣΗΣ
ΤΟΠΟΓΡΑΦΙΚΩΝ ΕΦΑΡΜΟΓΩΝ

ANDRIANA KATSINA
16/05/2024 09:34

ΕΡΓΟ	ΕΠΙΣΚΕΥΗ ΔΙΑΤΗΡΗΤΕΟΥ ΚΤΙΡΙΟΥ (ΜΕ ΕΞΟΤΕΡΙΚΕΣ ΔΙΑΡΥΣΜΙΝΕΣ ΚΑΙ ΠΡΟΠΟΙΟΙΣΗ ΟΥΔΕΝ) ΚΑΙ ΠΡΟΣΘΗΚΗ ΚΑΤ' ΕΠΕΚΤΑΣΗ ΥΠΟΓΕΙΟΥ, ΙΣΟΓΕΙΟΥ ΚΑΙ ΠΛΕΥΡΗΣ			
ΙΔΙΟΚΤΗΤΗΣ	ΚΥΒΕΛΗ - ΜΑΡΙΑ ΒΕΖΑΝΗ, ΙΩΑΝΝΗΣ - ΣΩΤΗΡΙΟΣ ΒΕΖΑΝΗΣ			
ΘΕΣΗ	25ης Μαρτίου 11Α και Σαρτηρού Μεσοχώρι 2, Α.Ο.Τ. 48 Περίοδος Αιτίας - Π.Ε. Βορείου Τομέα Αθηνών Δ. ΦΙΛΟΘΕΗΣ-ΨΥΧΙΚΟΥ - Δ.Κ. ΨΥΧΙΚΟΥ			
ΣΤΑΔΙΟ ΜΕΛΕΤΗΣ	ΟΡΙΣΤΙΚΗ			
ΘΕΜΑ ΣΧΕΔΙΟΥ	ΤΟΜΗ ΒΒ			
ΚΙΛΜΑΚΑ	1:50	ΙΟΥΛΙΟΣ 2023		
ΜΕΛΕΤΗΤΕΣ	Το παρόν σχέδιο είναι σύνολο της από 8/12/23... έκδοσης της Διεύθυνσης Τμήματος Η Τυπογράφος ΔΙΕΥΣΤΗΡΑ ΔΗΜΗΤΡΑ ΑΛΕΞΑΝΔΡΟΣ ΤΣΙΛΙΜΠΑΡΗΣ			
ΜΕΛΕΤΗ ΑΡΧΙΤΕΚΤΟΝΙΚΩΝ	ΚΟΚΚΙΝΟΥ - ΚΟΥΡΚΟΥΛΑΣ ΑΡΧΙΤΕΚΤΟΝΕΣ & ΣΥΝΕΡΓΑΤΕΣ ΥΠΕΥΘΥΝΟΣ ΜΕΛΕΤΗΣ: ΟΜΑΔΑ ΜΕΛΕΤΗΣ: ΝΙΚΟΛΑΣ ΠΑΠΑΔΟΜΑΤΑΣ ΙΛΙΑ ΠΟΛΥΠΟΥΛΟΥ ΑΛΕΞΑΝΔΡΟΣ ΤΣΙΛΙΜΠΑΡΗΣ			
ΜΕΛΕΤΗ ΣΤΑΤΙΚΩΝ				
ΓΕΩΡΓΙΟΣ ΜΠΑΜΠΙΛΗΣ ΚΑΙ ΣΥΝΕΡΓΑΤΕΣ ΣΥΜΒΟΥΛΟΙ ΜΗΧΑΝΙΚΟΙ ΕΕ				
ΜΕΛΕΤΗ ΗΜ ΕΓΚΑΤΑΣΤΑΣΕΩΝ	ΚΕΝΤΡΙΚΟ ΣΥΜΒΟΥΛΙΟ ΑΡΧΙΤΕΚΤΟΝΙΚΗΣ Το παρόν σχέδιο εκδίδεται όπως είναι το ΕΣ.Δ. ΤΗΝ 18-10-2023... και ΕΠΙΘΕΤΕ ΕΝΤΑΥΝΑ ΤΗΝ 80... Κ. ΑΝΕΤΟΤΟΤΟΥ			
ΗΜ ΜΕΛΕΤΗ-ΑΡΓΥΡΟΣ ΠΑΝΤΕΛΗΣ				
ΣΥΝΕΡΓΑΤΗΣ ΗΜ: ΣΑΣΣΑΡΗΣ ΠΑΝΑΓΙΩΤΗΣ				
ΥΠΟΓΡΑΦΗ / ΣΦΡΑΓΙΔΑ	ΚΑΤΕΡΙΝΑ ΚΑΛΑ ΚΟΥΡΚΟΥΛΑ ΑΡΧΙΤΕΚΤΟΝΙΚΟΣ ΜΕΛΟΣ Τ.Ε.Ε. ΑΡΧ. ΜΗΧΑΝΙΚΟΣ ΑΦΜ: 109367183-ΔΟΥ: ΨΥΧΙΚΟΥ ΔΗΜΟΚΡΑΤΟΥΣ 35 ΑΘΗΝΑ-ΤΚ: 11521 ΤΗΛ: 6945399607			
ΟΝΕΑΡ ΑΡΧΙΤΕΚΤΟΝΕΣ Ε.Ε.	ΟΝΕΑΡ ΑΡΧΙΤΕΚΤΟΝΕΣ Ε.Ε. ΟΝΑΙΡ ARCHITECTS L.P. ΑΡΧΙΤΕΚΤΟΝΙΚΟΣ Τ.Κ. 11477 ΑΘΗΝΑ - ΤΗΛ:210 3672591 ΑΦΜ: 801090049 - ΔΟΥ: ΑΘΗΝΩΝ Α/Α Τ.Ε.Ε. 19575			