


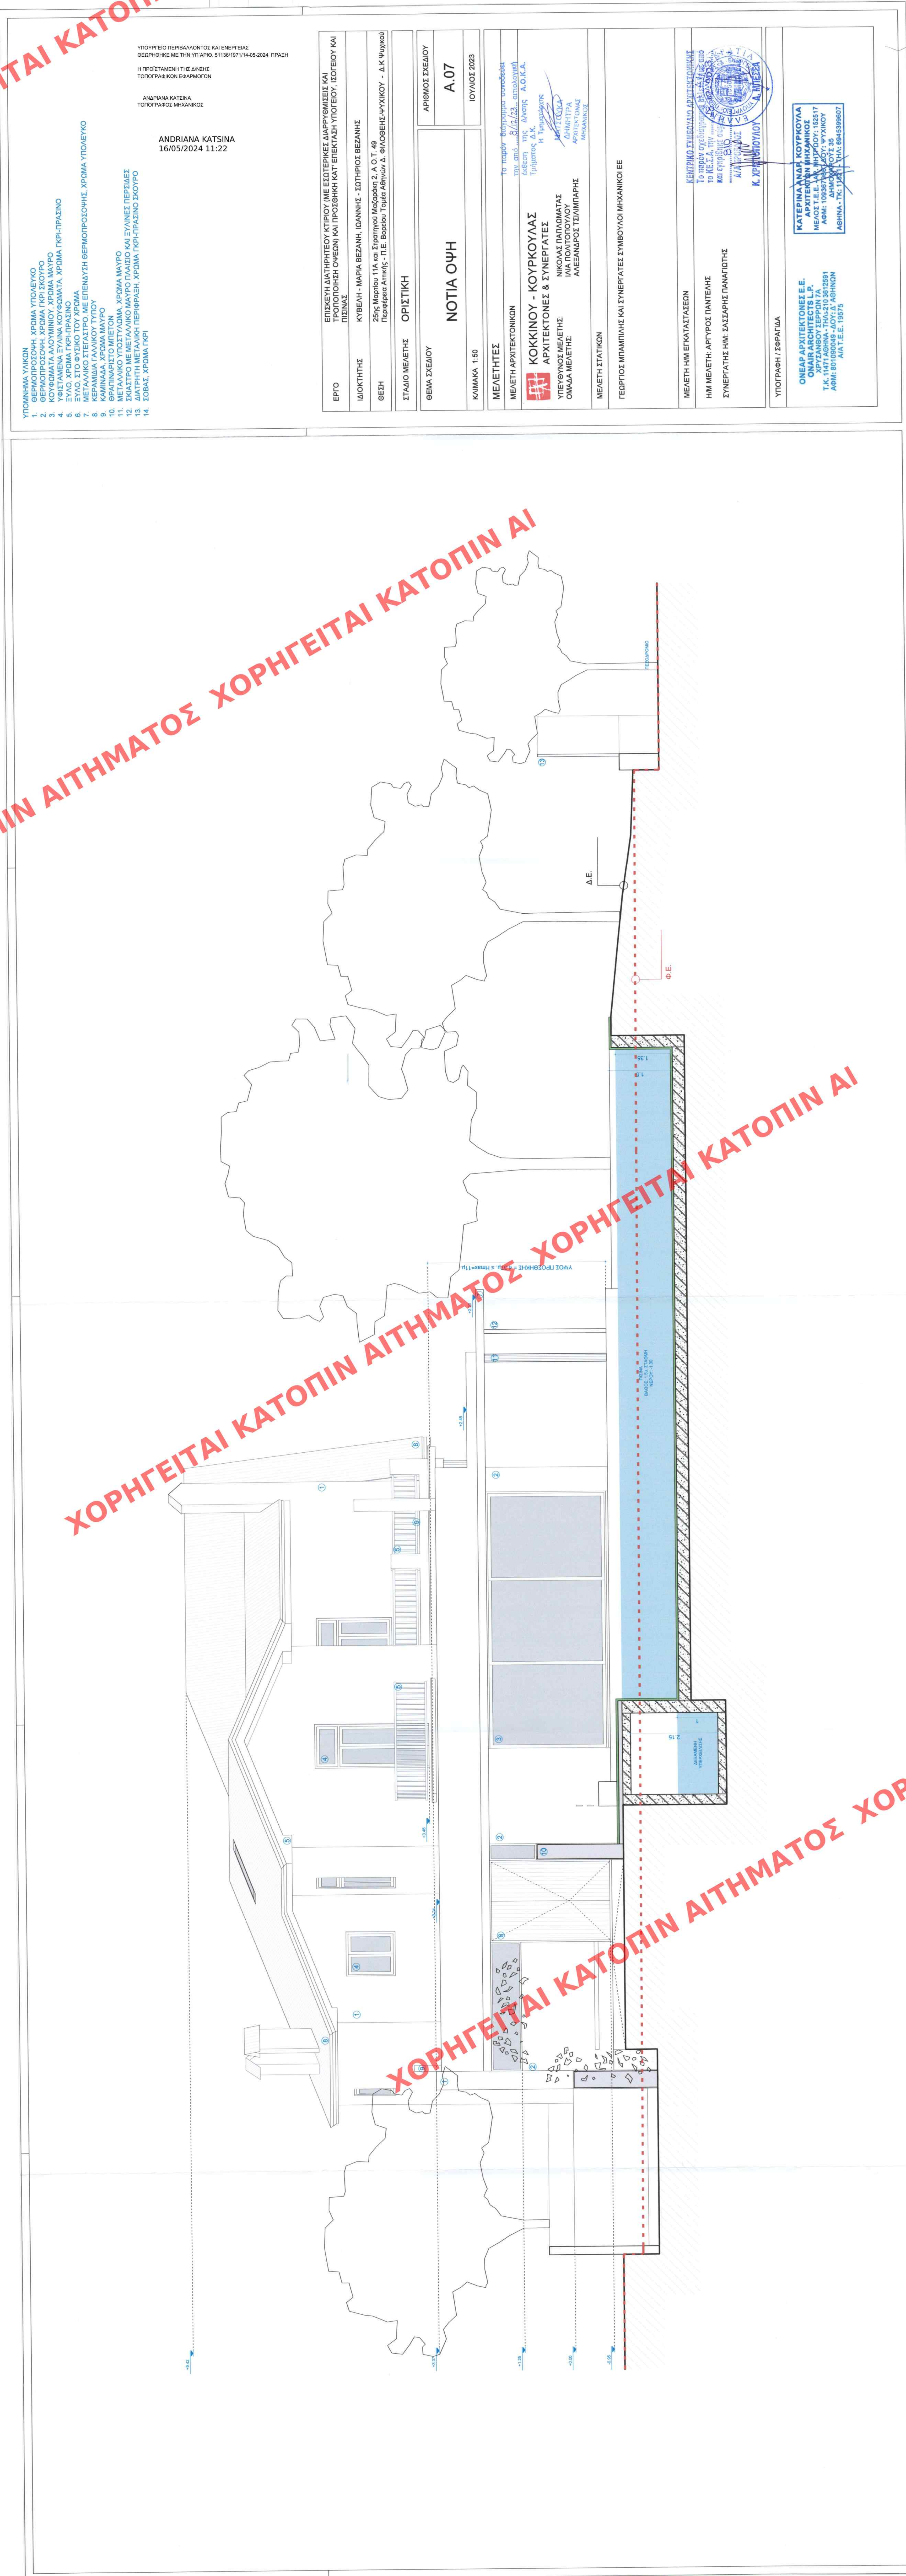

- ΥΠΟΜΝΗΜΑ ΥΛΙΚΩΝ
1. ΘΕΡΜΟΤΡΟΣΟΝΗ, ΧΡΩΜΑ ΥΠΟΛΕΥΚΟ
 2. ΘΕΡΜΟΤΡΟΣΟΝΗ, ΧΡΩΜΑ ΓΚΡΙ ΣΚΟΥΡΟ
 3. ΚΟΥΦΩΜΑΤΑ ΑΛΟΥΜΙΝΙΟΥ, ΧΡΩΜΑ ΜΑΥΡΟ
 5. ΕΥΛΟ, ΣΤΟ ΦΥΣΙΚΟ ΤΟΥ ΧΡΩΜΑ
 6. ΜΕΤΑΛΛΙΚΟ ΣΤΕΓΑΣΤΡΟ, ΜΕ ΕΠΕΝΔΥΣΗ ΘΕΡΜΟΠΡΟΣΩΝΗΣ, ΧΡΩΜΑ ΥΠΟΛΕΥΚΟ
 7. ΚΕΡΑΜΙΔΙΑ ΓΑΛΛΙΚΟΥ ΤΥΠΟΥ
 8. ΚΑΜΙΝΑΔΑ, ΧΡΩΜΑ ΜΑΥΡΟ
 9. ΘΡΑΠΠΝΑΡΙΣΤΟ ΜΠΕΤΟΝ
 10. ΜΕΤΑΛΛΙΚΟ ΥΠΟΣΤΥΛΩΜΑ, ΧΡΩΜΑ ΜΑΥΡΟ
 14. ΣΩΒΑΣ, ΧΡΩΜΑ ΓΚΡΙ

ΥΠΟΥΡΓΕΙΟ ΠΕΡΙΒΑΛΛΟΝΤΟΣ ΚΑΙ ΕΝΕΡΓΕΙΑΣ
ΘΕΩΡΗΘΗΚΕ ΜΕ ΤΗΝ ΥΠ'ΑΡΙΘ. 51136/1971/14-05-2024 ΠΡΑΞΗ

Η ΠΡΟΤΕΤΑΜΕΝΗ ΤΗΣ ΔΙΑΚΕΛΕ
ΤΟΠΟΓΡΑΦΙΚΟΝ ΕΦΑΡΜΟΓΩΝ

ΑΝΔΡΙΑΝΑ ΚΑΤΣΙΝΑ
16/05/2024 11:22

ΙΔΙΟΚΤΗΤΗΣ	ΚΥΒΕΛΗ - ΜΑΡΙΑ ΒΕΖΑΝΗ, ΙΩΑΝΝΗΣ - ΣΩΤΗΡΙΟΣ ΒΕΖΑΝΗΣ
ΣΤΑΔΙΟ ΜΕΛΕΤΗΣ	ΟΡΙΣΤΙΚΗ
ΘΕΜΑ ΣΧΕΔΙΟΥ	ΝΟΤΙΑ ΟΨΗ
ΚΛΙΜΑΚΑ	1:50
ΜΕΛΕΤΗΤΕΣ	ΙΟΥΛΙΟΣ 2023
	ΚΟΚΚΙΝΟΥ - ΚΟΥΚΟΥΛΑΣ ΑΡΧΙΤΕΚΤΟΝΕΣ & ΣΥΝΕΡΓΑΤΕΣ
ΥΠΕΥΘΥΝΟΣ ΜΕΛΕΤΗΣ:	ΝΙΚΟΛΑΣ ΠΑΠΑΔΟΜΑΤΑΣ
ΟΜΑΔΑ ΜΕΛΕΤΗΣ:	ΙΛΙΑ ΠΟΛΙΤΟΠΟΥΛΟΥ ΑΛΕΞΑΝΔΡΟΣ ΤΣΙΜΠΛΑΡΗΣ
ΜΕΛΕΤΗ ΣΤΑΤΙΚΩΝ	ΔΗΜΗΤΡΑ ΑΡΧΙΤΕΚΤΟΝΑΣ ΜΗΧΑΝΙΚΟΣ
ΓΕΩΡΓΙΟΣ ΜΠΑΜΠΙΛΗΣ ΚΑΙ ΣΥΝΕΡΓΑΤΕΣ ΣΥΜΒΟΥΛΟΙ ΜΗΧΑΝΙΚΟΙ ΕΕ	
ΜΕΛΕΤΗ ΗΜ ΕΓΚΑΤΑΣΤΑΣΕΩΝ	ΚΕΝΤΡΙΚΟ ΣΥΜΒΟΥΛΙΟ ΑΡΧΙΤΕΚΤΟΝΙΚΗΣ
ΣΥΝΕΡΓΑΤΗΣ ΗΜ: ΣΑΣΣΑΡΗΣ ΠΑΝΑΠΩΤΗΣ	ΑΝΔΡΙΑΝΑ ΚΑΤΣΙΝΑ Κ. ΧΡΕΤΙΣΤΟΠΟΥΛΟΥ
ΥΠΟΓΡΑΦΗ / ΣΦΡΑΓΙΔΑ	ΚΑΤΕΡΙΝΑ ΑΝΔΡΙΑ ΚΟΥΚΟΥΛΑ ΑΡΧΙΤΕΚΤΟΝΑΣ ΜΗΧΑΝΙΚΟΣ ΜΕΛΟΣ Τ.Ε.Ε. Α.Α. ΜΗΤΡΩΟΥ: 152517 ΑΔΜ: 109357194-ΔΟΥ: ΨΥΧΙΚΟΥ ΔΗΜΟΚΡΙΤΟΥΣ 35 ΑΘΗΝΑ - Τ.Κ. 11521 Τ.Τ.Α: 6945399607
ΟΝΕΑΡ ΑΡΧΙΤΕΚΤΟΝΕΣ Ε.Ε.	ΟΝΑΙΡ ARCHITECTS L.P.
ΑΔΜ: 801090049 - ΔΟΥ: Δ. ΑΘΗΝΩΝ	ΑΙΑ Τ.Ε.Ε. 19575