


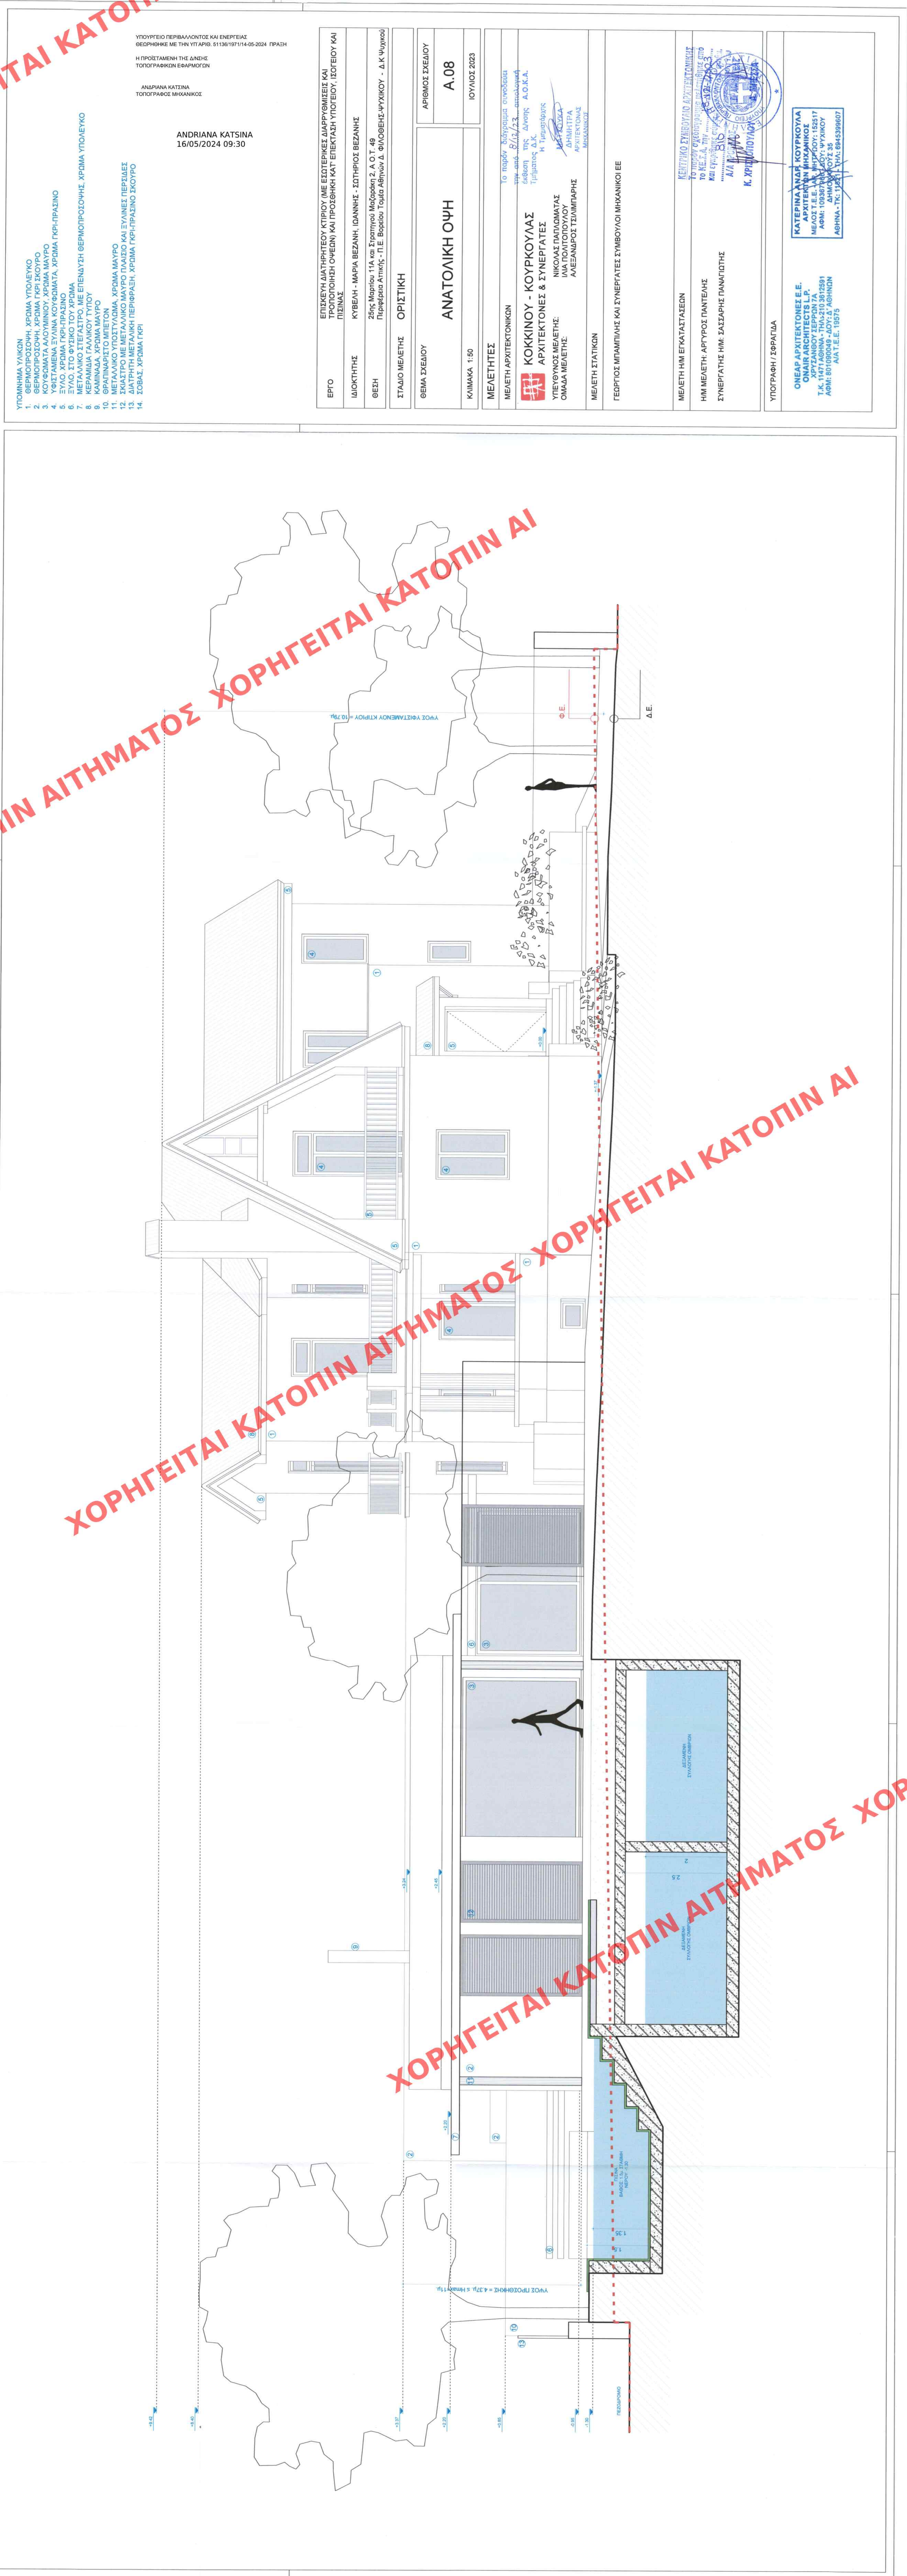

- ΥΠΟΜΝΗΜΑ ΥΛΙΚΩΝ
1. ΘΕΡΜΟΠΡΟΣΩΧΗ ΧΡΩΜΑ ΥΠΟΛΕΥΚΟ
 2. ΘΕΡΜΟΠΡΟΣΩΧΗ ΧΡΩΜΑ ΓΚΡΙ ΣΚΟΥΡΟ
 3. ΚΟΥΦΩΜΑΤΑ ΑΛΟΥΜΙΝΙΟΥ ΧΡΩΜΑ ΜΑΥΡΟ
 4. ΥΦΙΣΤΑΜΕΝΑ ΞΥΛΙΝΑ ΚΟΥΦΩΜΑΤΑ ΧΡΩΜΑ ΓΚΡΙ-ΠΡΑΣΙΝΟ
 5. ΞΥΛΟ ΧΡΩΜΑ ΓΚΡΙ-ΠΡΑΣΙΝΟ
 6. ΣΥΛΟ ΣΤΟ ΦΥΣΙΚΟ ΤΟΥ ΧΡΩΜΑ
 7. ΜΕΤΑΛΛΙΚΟ ΣΤΕΓΑΣΤΡΟ ΜΕ ΕΠΕΝΔΥΣΗ ΘΕΡΜΟΠΡΟΣΩΧΗΣ ΧΡΩΜΑ ΥΠΟΛΕΥΚΟ
 8. ΚΑΜΙΝΑΔΑ ΧΡΩΜΑ ΜΑΥΡΟ
 9. ΚΑΜΙΝΑΔΑ ΧΡΩΜΑ ΜΑΥΡΟ
 10. ΘΡΑΠΠΑΡΙΣΤΟ ΜΠΕΤΟΝ
 11. ΜΕΤΑΛΛΙΚΟ ΥΠΟΣΤΥΛΩΜΑ ΧΡΩΜΑ ΜΑΥΡΟ
 12. ΣΚΙΑΣΤΡΟ ΜΕ ΜΕΤΑΛΛΙΚΟ ΜΑΥΡΟ ΠΛΑΣΙΟ ΚΑΙ ΞΥΛΙΝΕΣ ΠΕΡΙΣΤΑΣΕΙΣ
 13. ΔΙΑΤΗΡΗΤΗ ΜΕΤΑΛΛΙΚΗ ΠΕΡΙΦΡΑΣΗ ΧΡΩΜΑ ΓΚΡΙ-ΠΡΑΣΙΝΟ ΣΚΟΥΡΟ
 14. ΣΟΒΑΣ ΧΡΩΜΑ ΓΚΡΙ

ANDRIANA KATSINA
16/05/2024 09:30

ΥΠΟΥΡΓΕΙΟ ΠΕΡΙΒΑΛΛΟΝΤΟΣ ΚΑΙ ΕΝΕΡΓΕΙΑΣ
ΘΕΩΡΗΘΗΚΕ ΜΕ ΤΗΝ ΥΠ' ΑΡΙΘ. 51136/1971/14-05-2024 ΠΡΑΞΗ

Η ΠΡΟΤΥΠΗΜΕΝΗ ΤΗΣ ΔΙΕΥΣΗΣ
ΤΟΠΟΓΡΑΦΙΚΟΝ ΕΦΑΡΜΟΓΩΝ

ΑΝΔΡΙΑΝΑ ΚΑΤΣΙΝΑ
ΤΟΠΟΓΡΑΦΟΣ ΜΗΧΑΝΙΚΟΣ

ΕΡΓΟ	ΕΠΙΣΚΕΥΗ ΔΙΑΤΗΡΗΤΕΟΥ ΚΤΙΡΙΟΥ (ΜΕ ΕΣΤΕΡΙΚΕΣ ΔΙΑΡΡΥΘΜΙΕΙΣ ΚΑΙ ΤΡΟΠΟΠΟΙΗΣΗ ΟΥΕΩΝ) ΚΑΙ ΠΡΟΣΘΗΚΗ ΚΑΤ' ΕΠΕΚΤΑΣΗ ΥΠΟΓΕΙΟΥ, ΙΣΤΕΙΟΥ ΚΑΙ ΠΙΣΙΝΑΣ		
ΙΔΙΟΚΤΗΤΗΣ	ΚΥΒΕΛΗ - ΜΑΡΙΑ ΒΕΖΑΝΗ, ΙΩΑΝΝΗΣ - ΣΤΗΡΙΟΣ ΒΕΖΑΝΗΣ		
ΘΕΣΗ	25ης Μαρτίου 11Α και Στρατηγού Μαζοράκη 2, Α.Ο.Τ. 49 Περιοχή Αττικής - Π.Ε. Βορείου Τομέα Αθηνών Δ. Φιλοθέης-Ψυχικού - Δ.Κ. Ψυχικού		
ΣΤΑΣΙΟ ΜΕΛΕΤΗΣ	ΟΡΙΣΤΙΚΗ		
ΘΕΜΑ ΣΧΕΔΙΟΥ	ΑΝΑΤΟΛΙΚΗ ΟΨΗ	ΑΡΙΘΜΟΣ ΣΧΕΔΙΟΥ	A.08
ΚΑΙΜΑΚΑ	1:50	ΙΟΥΛΙΟΣ 2023	
ΜΕΛΕΤΗΤΕΣ	ΜΕΛΕΤΗ ΑΡΧΙΤΕΚΤΟΝΙΚΩΝ		
ΚΟΚΚΙΝΟΥ - ΚΟΥΡΚΟΥΛΑΣ	ΝΙΚΟΛΑΣ ΠΑΠΑΔΟΜΑΤΑΣ		
ΑΡΧΙΤΕΚΤΟΝΕΣ & ΣΥΝΕΡΓΑΤΕΣ	ΙΛΙΑ ΠΟΛΙΤΟΠΟΥΛΟΥ		
ΟΜΑΔΑ ΜΕΛΕΤΗΣ	ΑΛΕΞΑΝΔΡΟΣ ΤΣΙΜΠΙΛΙΑΡΗΣ		
ΜΕΛΕΤΗ ΣΤΑΤΙΚΩΝ			
ΓΕΩΡΓΙΟΣ ΜΠΑΜΠΙΛΗΣ ΚΑΙ ΣΥΝΕΡΓΑΤΕΣ ΣΥΜΒΟΥΛΟΙ ΜΗΧΑΝΙΚΟΙ ΕΕ			
ΜΕΛΕΤΗ ΗΜ ΕΙΚΑΣΤΑΣΕΩΝ			
ΗΜ ΜΕΛΕΤΗ: ΑΡΓΥΡΟΣ ΠΑΝΤΕΛΗΣ			
ΣΥΝΕΡΓΑΤΗΣ ΗΜ: ΣΑΣΣΑΡΗΣ ΠΑΝΑΓΙΩΤΗΣ			
ΥΠΟΓΡΑΦΗ / ΣΦΡΑΓΙΔΑ	Κ. ΧΡΥΣΟΠΟΥΛΟΥ		
ΟΝΕΑΡ ΑΡΧΙΤΕΚΤΟΝΕΣ Ε.Ε. ONAIR ARCHITECTS L.F.	ΚΑΤΕΡΙΝΑ ΑΝΔΡΕΑ ΚΟΥΡΚΟΥΛΑΣ ΑΡΧΙΤΕΚΤΟΝΗ ΜΗΧΑΝΙΚΟΣ ΜΕΛΟΣ Τ.Ε.Ε. Α.Α. ΜΗΤΡΩΟΥ: 152517 Τ.Κ. 11471 ΑΘΗΝΑ - ΤΗΛ:210 3812591 ΑΦΜ: 800385656 ΔΟΥ: 152517 ΑΔΑ Τ.Ε.Ε. 16575		