


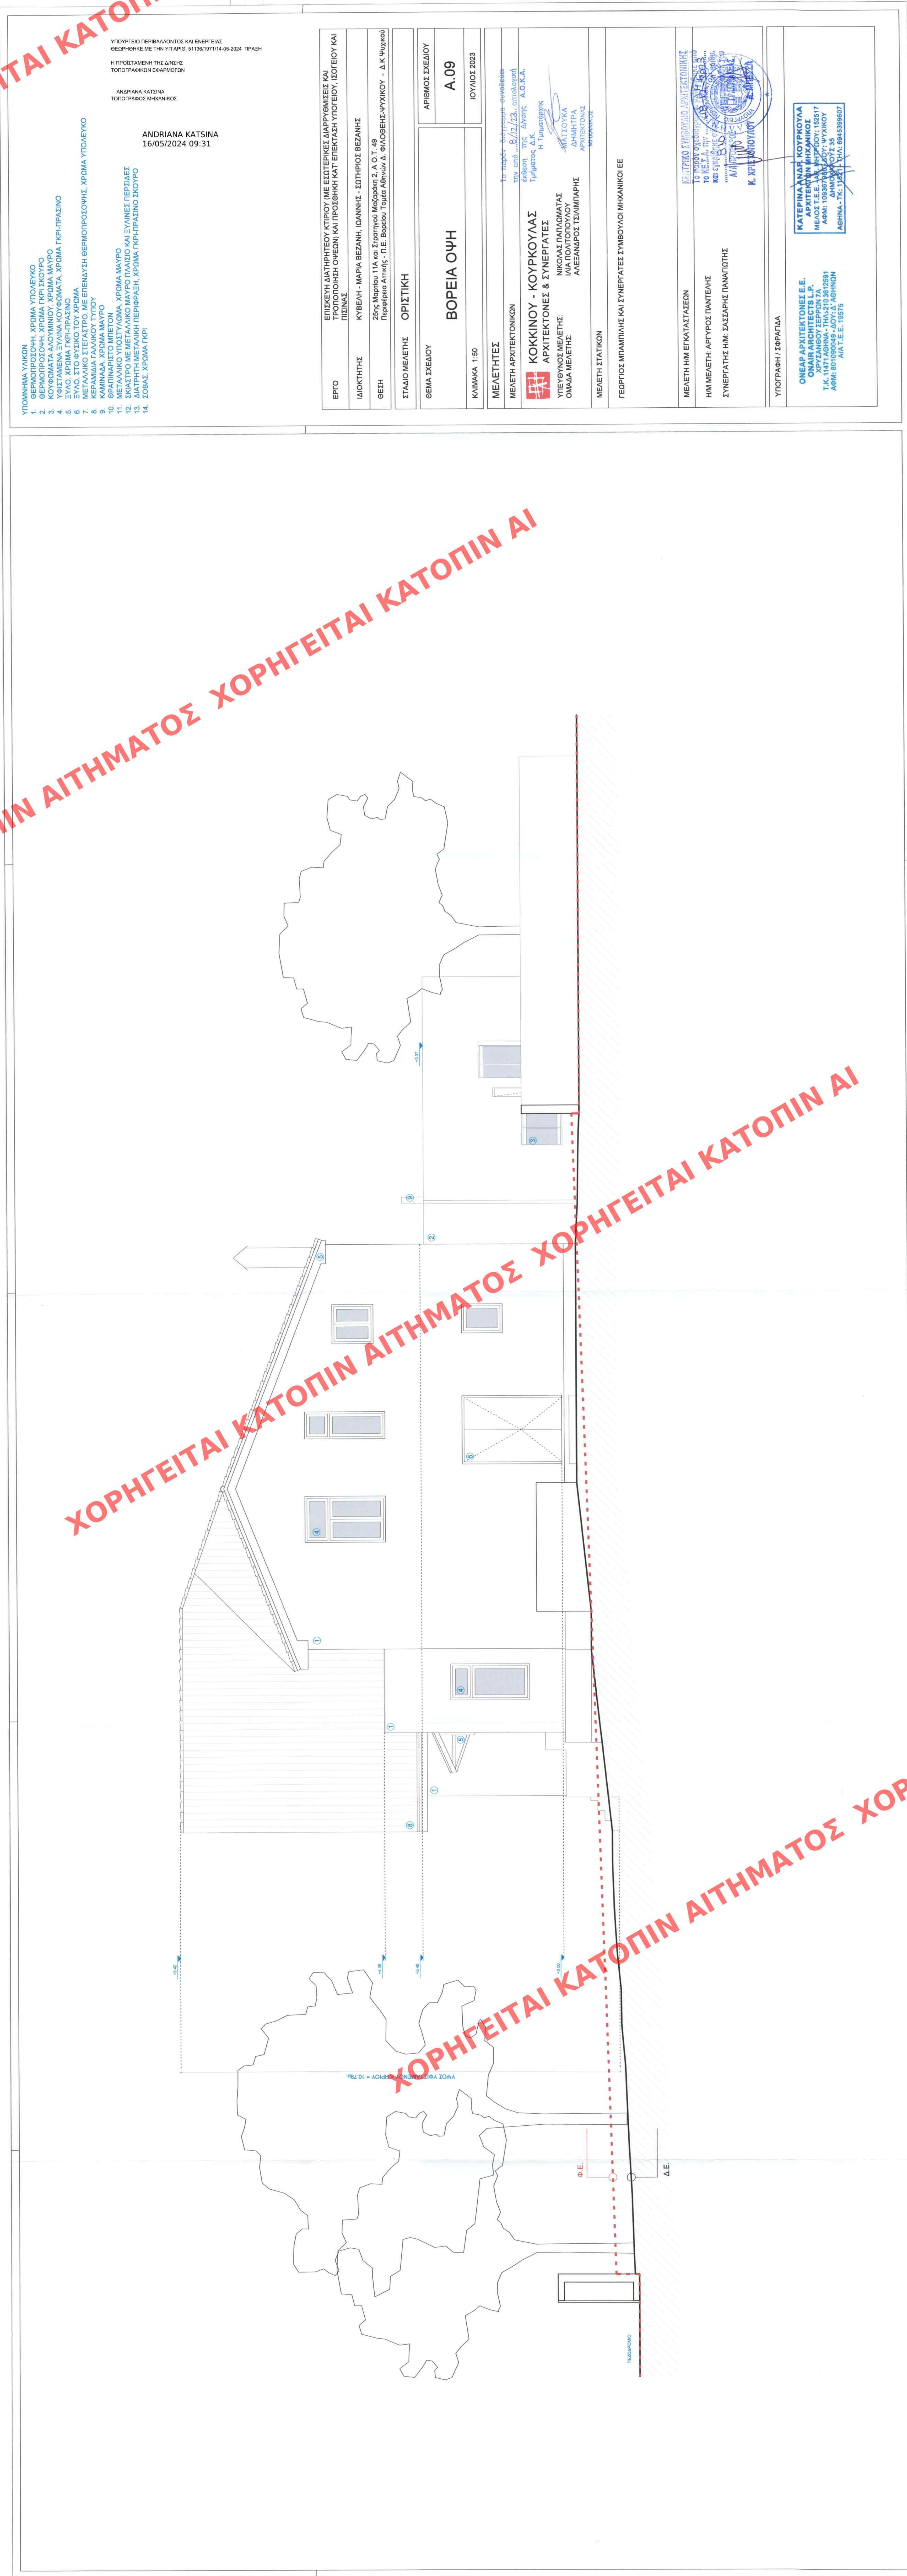

ΧΟΡΗΓΕΙΤΑΙ ΚΑΤΟΠΙΝ ΑΙΤΗΜΑΤΟΣ ΧΟΡΗΓΕΙΤΑΙ ΚΑΤΟΠΙΝ ΑΙ

ΤΑΙ ΚΑΤΟΠΙΝ

- ΥΠΟΜΝΗΜΑ ΥΛΙΚΩΝ
1. ΘΕΡΜΟΠΡΟΣΩΧΗ, ΧΡΩΜΑ ΥΠΟΛΕΥΚΟ
 2. ΘΕΡΜΟΠΡΟΣΩΧΗ, ΧΡΩΜΑ ΓΚΡΙ ΣΚΟΥΡΟ
 3. ΚΟΥΦΕΔΙΑΤΑ ΑΛΟΥΜΙΝΙΟΥ, ΧΡΩΜΑ ΜΑΥΡΟ
 4. ΘΕΡΜΟΠΡΟΣΩΧΗ, ΧΡΩΜΑ ΜΑΥΡΟ
 5. ΚΟΥΦΕΔΙΑΤΑ ΑΛΟΥΜΙΝΙΟΥ, ΧΡΩΜΑ ΜΑΥΡΟ
 6. ΕΥΛΟ, ΧΡΩΜΑ ΓΚΡΙ-ΠΡΑΣΙΝΟ
 7. ΕΥΛΟ, ΣΤΟ ΦΥΣΙΚΟ ΤΟΥ ΧΡΩΜΑ
 8. ΜΕΤΑΛΛΙΚΟ ΣΤΕΓΑΣΤΡΟ, ΜΕ ΕΠΕΝΔΥΣΗ ΘΕΡΜΟΠΡΟΣΩΧΗΣ, ΧΡΩΜΑ ΥΠΟΛΕΥΚΟ
 9. ΚΕΡΑΜΙΔΙΑ ΓΑΛΛΙΚΟΥ ΤΥΠΟΥ
 10. ΚΑΜΙΝΑΔΑ, ΧΡΩΜΑ ΜΑΥΡΟ
 11. ΘΡΑΠΙΝΑΡΙΣΤΟ ΜΠΕΤΟΝ
 12. ΜΕΤΑΛΛΙΚΟ ΠΟΤΥΛΑΚΙ, ΧΡΩΜΑ ΜΑΥΡΟ
 13. ΔΙΑΤΡΗΤΗ ΜΕΤΑΛΛΙΚΗ ΠΕΡΙΦΡΑΞΗ, ΧΡΩΜΑ ΓΚΡΙ-ΠΡΑΣΙΝΟ ΣΚΟΥΡΟ
 14. ΣΩΒΑΣ, ΧΡΩΜΑ ΓΚΡΙ

ANDRIANA KATSINA
16/05/2024 09:31

ΥΠΟΥΡΓΕΙΟ ΠΕΡΙΒΑΛΛΟΝΤΟΣ ΚΑΙ ΕΝΕΡΓΕΙΑΣ
ΒΕΒΛΗΘΗΚΕ ΜΕ ΤΗΝ ΥΠ ΑΡΙΘ. 511361937/14-05-2024 ΠΡΑΞΗ

Η ΠΡΟΪΣΤΑΜΕΝΗ ΤΗΣ ΔΙΕΥΣΗΣ
ΤΟΠΟΓΡΑΦΙΚΩΝ ΕΦΑΡΜΟΓΩΝ

ΑΝΔΡΙΑΝΑ ΚΑΤΣΙΝΑ
ΤΟΠΟΓΡΑΦΟΣ ΜΗΧΑΝΙΚΟΣ

ΕΡΓΟ	ΕΠΙΣΚΕΥΗ ΔΙΑΤΗΡΗΤΕΟΥ ΚΤΙΡΙΟΥ (ΜΕ ΕΞΩΤΕΡΙΚΕΣ ΔΙΑΡΚΩΜΕΙΣ ΚΑΙ ΠΡΟΣΤΑΣΙΑΣ ΟΥΔΕΝ) ΚΑΙ ΠΡΟΣΘΗΚΗ ΚΑΤ' ΕΠΕΚΤΑΣΗ ΥΠΟΓΕΙΟΥ, ΙΣΟΓΕΙΟΥ ΚΑΙ ΠΕΡΙΒΑΣ
ΙΔΙΟΚΤΗΤΗΣ	ΚΥΒΕΛΗ - ΜΑΡΙΑ ΒΕΖΑΝΗ, ΙΩΑΝΝΗΣ - ΣΩΤΗΡΙΟΣ ΒΕΖΑΝΗΣ
ΘΕΣΗ	25ης Μαρτίου 114 κα Στρατηγού Μελισσηρά 2 Α.Ο.Τ. 49 Περιοχή Αιττικής - Π.Ε. Βορείου Τεσσάρου Αιττικής - Δ.Κ. Ψυχικού
ΣΤΑΔΙΟ ΜΕΛΕΤΗΣ	ΟΡΙΣΤΙΚΗ
ΘΕΜΑ ΣΧΕΔΙΟΥ	ΒΟΡΕΙΑ ΟΨΗ
ΚΛΙΜΑΚΑ	1:50
ΑΡΙΘΜΟΣ ΣΧΕΔΙΟΥ	A.09
ΙΟΥΛΙΟΣ 2023	
ΜΕΛΕΤΗΤΕΣ	
ΜΕΛΕΤΗ ΑΡΧΙΤΕΚΤΟΝΙΚΩΝ	Το παρόν Σχέδιο είναι έργο της εταιρείας ΚΟΚΚΙΝΟΥ - ΚΟΥΡΚΟΥΛΑΣ Α.Ο.Ε.Α. την οποία ...8/12/23... αποδέχεται η Τεχνική Υπηρεσία της Διεύθυνσης Αρχιτεκτονικής και Στοιχείων
ΚΟΚΚΙΝΟΥ - ΚΟΥΡΚΟΥΛΑΣ ΑΡΧΙΤΕΚΤΟΝΕΣ & ΣΥΝΕΡΓΑΤΕΣ	ΝΙΚΟΛΑΣ ΠΑΠΑΔΟΜΑΤΑΣ
ΥΠΕΥΘΥΝΟΣ ΜΕΛΕΤΗΣ	ΙΛΙΑ ΠΟΛΙΤΟΠΟΥΛΟΥ
ΟΜΑΔΑ ΜΕΛΕΤΗΣ	ΑΛΕΞΑΝΔΡΟΣ ΤΣΙΛΙΜΠΑΡΗΣ
ΜΕΛΕΤΗ ΣΤΑΤΙΚΩΝ	
ΓΕΩΡΓΙΟΣ ΜΠΑΜΠΙΛΗΣ ΚΑΙ ΣΥΝΕΡΓΑΤΕΣ ΣΥΜΒΟΥΛΟΙ ΜΗΧΑΝΙΚΟΙ ΕΕ	
ΜΕΛΕΤΗ ΗΜ ΕΓΚΑΤΑΣΤΑΣΕΩΝ	ΚΕΝΤΡΙΚΟ ΣΥΜΒΟΥΛΙΟ ΑΡΧΙΤΕΚΤΟΝΙΚΗΣ
ΗΜ ΜΕΛΕΤΗ ΑΡΓΥΡΟΣ ΠΑΝΤΕΛΗΣ	ΤΟ ΠΑΡΟΝ ΣΧΕΔΙΟ ΕΙΝΑΙ ΕΡΓΟ ΤΟ ΜΕ.Ε.Α. ΤΗΣ ΚΑΙ ΕΠΙΣΤΕΥΟΜΕΝΟ
ΣΥΝΕΡΓΑΤΗΣ ΗΜ: ΣΑΣΣΑΡΗΣ ΠΑΝΑΓΙΩΤΗΣ	ΑΔΕΛΦΟΙ Κ. ΧΡΕΙΣΤΟΠΟΥΛΟΥ
ΥΠΟΓΡΑΦΗ / ΣΦΡΑΓΙΔΑ	ΚΑΤΕΡΙΝΑ ΚΑΤΣΙΝΑ ΚΟΥΡΚΟΥΛΑ ΑΡΧΙΤΕΚΤΟΝΕΣ Ε.Ε. ΜΕΛΟΣ Τ.Ε.Ε. Α.Α. ΜΗΤΡΩΟΥ: 152517 ΑΔΜ: 105357185-ΔΟΥ: ΨΥΧΙΚΟΥ ΔΗΜΟΚΡΑΤΟΥΣ 35 ΑΘΗΝΑ - ΤΚ: 11521 ΤΗΛ: 6945399603
ΟΝΕΑΡ ΑΡΧΙΤΕΚΤΟΝΕΣ Ε.Ε. ΟΝΑΙΡ ARCHITECTS L.P. ΑΡΧΙΤΕΚΤΟΝΙΚΗ ΕΡΓΑΣΤΗΡΙΑ Τ.Κ. 11471 ΑΘΗΝΑ - ΤΗΛ: 210 3612591 ΑΔΜ: 801090049 - ΔΟΥ: Δ' ΑΘΗΝΩΝ Α/Α Τ.Ε.Ε. 19575	