


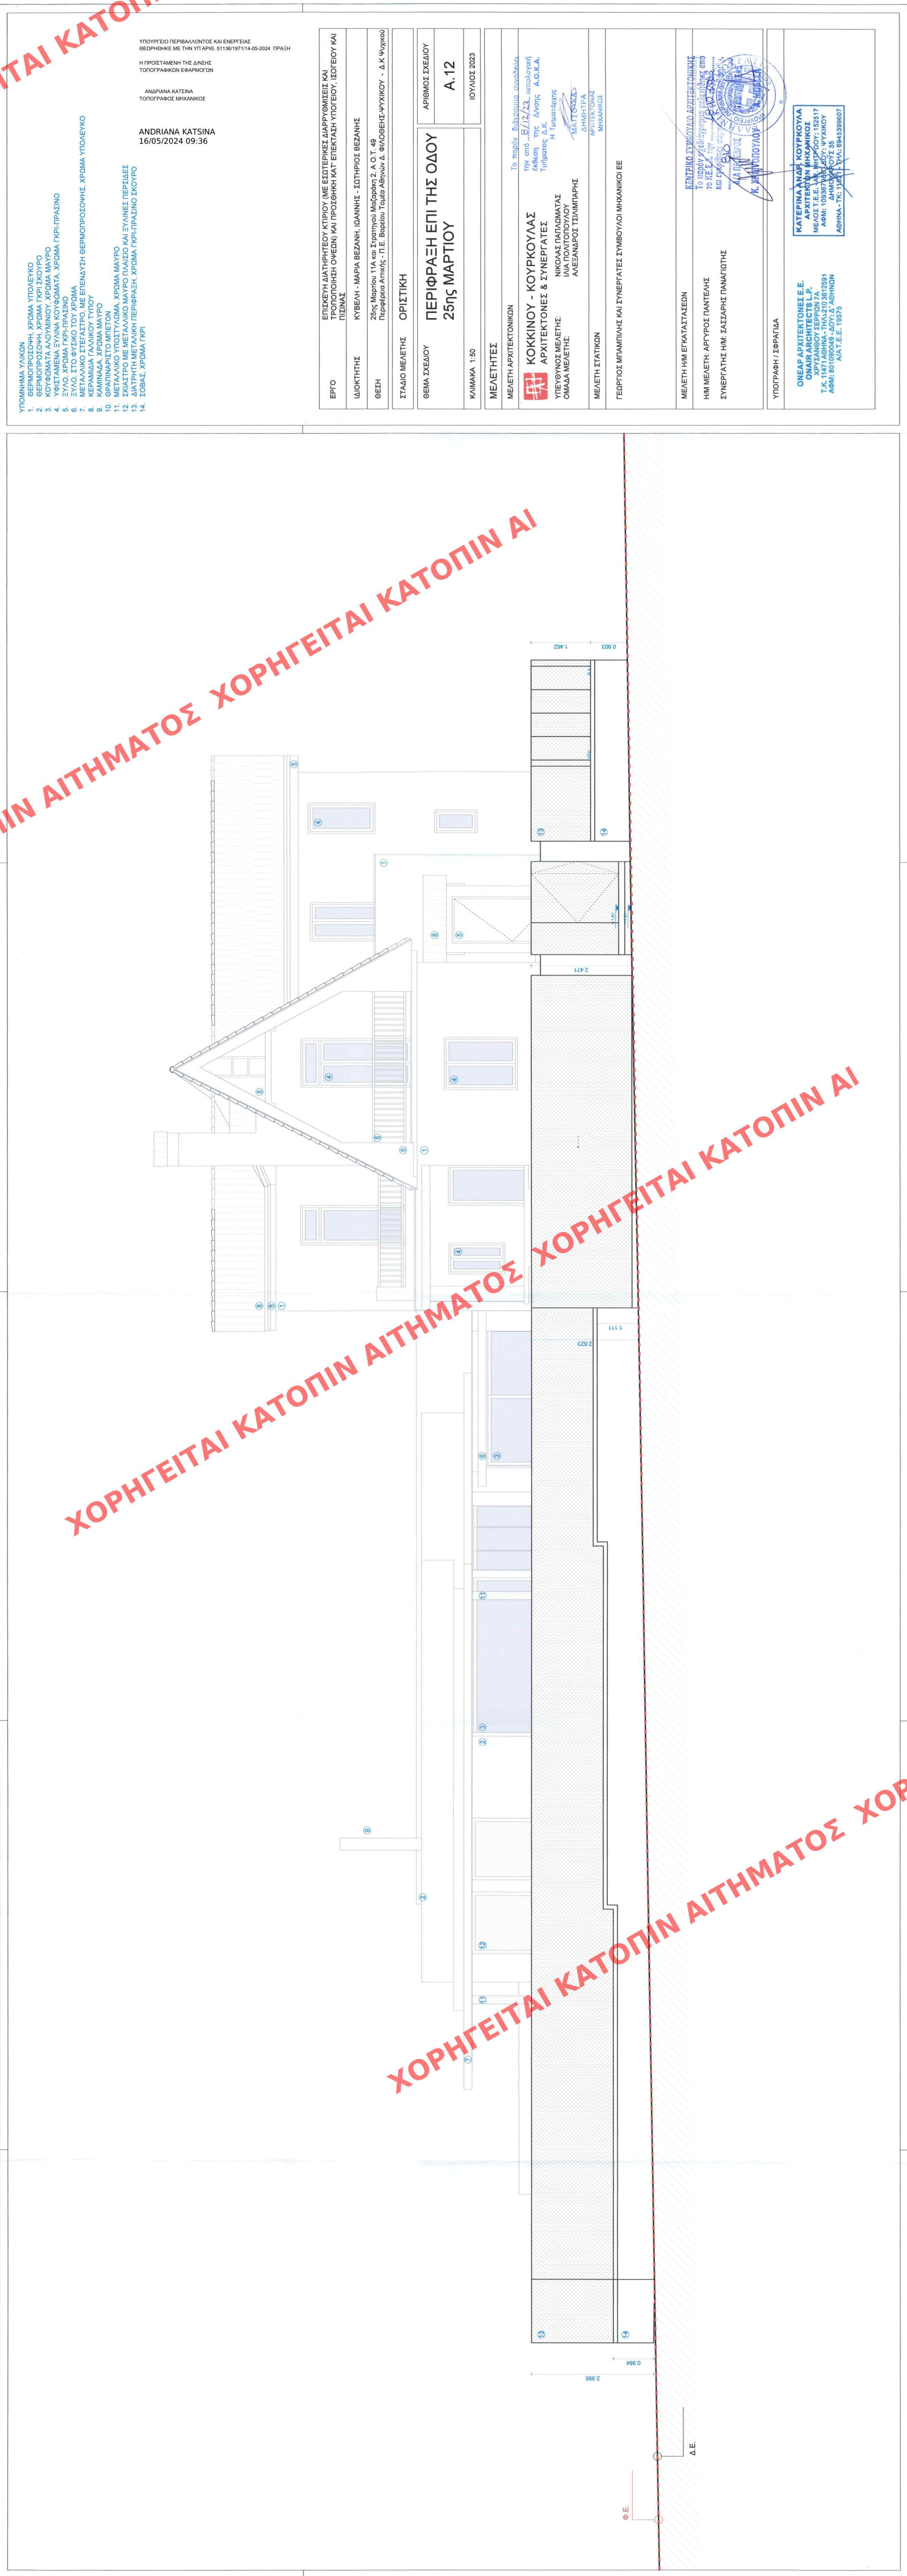

ΧΟΡΗΓΕΙΤΑΙ ΚΑΤΟΠΙΝ ΑΙΤΗΜΑΤΟΣ

ΧΟΡΗΓΕΙΤΑΙ ΚΑΤΟΠΙΝ ΑΙΤΗΜΑΤΟΣ

ΧΟΡΗΓΕΙΤΑΙ ΚΑΤΟΠΙΝ ΑΙΤΗΜΑΤΟΣ

- ΥΠΟΜΗΝΗΜΑ ΥΛΙΚΩΝ
1. ΘΕΡΜΟΠΡΟΣΤΑΣΙΑ
 2. ΘΕΡΜΟΠΡΟΣΤΑΣΙΑ
 3. ΚΟΥΦΟΛΟΓΑ
 4. ΥΦΙΣΤΑΜΕΝΑ
 5. ΣΥΛΟ
 6. ΜΕΤΑΛΛΙΚΟ
 7. ΚΕΡΑΜΙΔΑ
 8. ΚΑΛΥΜΜΑ
 9. ΘΕΡΜΟΠΡΟΣΤΑΣΙΑ
 10. ΣΚΙΑΣΤΡΟ
 11. ΜΕΤΑΛΛΙΚΟ
 12. ΔΙΑΤΗΡΗΤΗ
 13. ΣΟΒΑΣ
 14. ΣΟΒΑΣ

ΥΠΟΥΡΓΕΙΟ ΠΕΡΙΒΑΛΛΟΝΤΟΣ ΚΑΙ ΕΝΕΡΓΕΙΑΣ
ΓΕΩΡΓΙΟΣ ΜΕ ΤΗΝ ΥΠΟΓΡΑΦΗ: 51136/197/14-05-2024 ΠΡΑΞΗ

Η ΠΡΟΣΤΑΤΕΥΜΕΝΗ ΤΗΣ ΔΙΕΥΣΗΣ
ΤΟΠΟΓΡΑΦΙΚΩΝ ΕΞΑΡΧΩΣΕΩΝ

ΑΝΔΡΙΑΝΑ ΚΑΤΣΙΝΑ
ΤΟΠΟΓΡΑΦΟΣ ΜΗΧΑΝΙΚΟΣ

ANDRIANA KATSINA
16/05/2024 09:36

ΕΡΓΟ	ΕΠΙΣΚΕΥΗ ΔΙΑΤΗΡΗΤΕΟΥ ΚΤΙΡΙΟΥ (ΜΕ ΕΣΩΤΕΡΙΚΕΣ ΔΙΑΡΡΥΘΜΙΣΕΙΣ ΚΑΙ ΤΡΟΠΟΠΟΙΗΣΗ ΟΥΔΕΩΝ) ΚΑΙ ΠΡΟΣΘΗΚΗ ΚΑΤ' ΕΠΕΚΤΑΣΗ ΥΠΟΤΙΟΥ, ΙΣΟΓΕΙΟΥ ΚΑΙ ΠΥΛΩΝΑ
ΙΔΙΟΚΤΗΤΗΣ	ΚΥΒΕΛΗ - ΜΑΡΙΑ ΒΕΖΑΝΗ, ΙΩΑΝΝΗΣ - ΣΤΗΡΙΟΣ ΒΕΖΑΝΗΣ
ΘΕΣΗ	25ης Μαρτίου 11Α και Στρατηγού Μιχαήλου 2 Α.Ο.Τ. 48 Περιοχή Αττικής - Π.Ε. Βορείου Τομέα Αθηνών Δ. ΦΙΛΟΘΕΗΣ-ΨΥΧΙΚΟΥ - Δ.Κ. ΨΥΧΙΚΟΥ
ΣΤΑΔΙΟ ΜΕΛΕΤΗΣ	ΟΡΙΣΤΙΚΗ
ΘΕΜΑ ΣΧΕΔΙΟΥ	ΑΡΙΘΜΟΣ ΣΧΕΔΙΟΥ A.12
ΚΑΙΜΑΚΑ	1:50
ΜΕΛΕΤΗΤΕΣ	ΙΟΥΛΙΟΣ 2023
ΜΕΛΕΤΗ ΑΡΧΙΤΕΚΤΟΝΙΚΩΝ	Το παρόν δίνει έγκριση επιβολής την από ...28/12/23... απολογική έκθεση της Δ.Κ. Α.Ο.Κ.Α. Τμήματος Δ.Κ. ή Τμήματος ΜΑΤΤΕΟΣ ΔΗΜΗΤΡΑ ΑΡΧΙΤΕΚΤΟΝΙΚΟΣ ΜΗΧΑΝΙΚΟΣ
ΚΟΚΚΙΝΟΥ - ΚΟΥΡΚΟΥΛΑΣ	ΝΙΚΟΛΑΣ ΠΑΠΑΔΑΜΑΤΑΣ
ΑΡΧΙΤΕΚΤΟΝΕΣ & ΣΥΝΕΡΓΑΤΕΣ	ΙΛΙΑ ΠΟΛΙΤΟΠΟΥΛΟΥ
ΥΠΕΥΘΥΝΟΣ ΜΕΛΕΤΗΣ:	ΑΛΕΞΑΝΔΡΟΣ ΤΣΙΛΙΜΠΑΡΗΣ
ΟΜΑΔΑ ΜΕΛΕΤΗΣ:	
ΜΕΛΕΤΗ ΣΤΑΤΙΚΩΝ	
ΓΕΩΡΓΙΟΣ ΜΠΑΜΠΛΗΣ ΚΑΙ ΣΥΝΕΡΓΑΤΕΣ ΣΥΜΒΟΥΛΟΙ ΜΗΧΑΝΙΚΟΙ ΕΕ	
ΜΕΛΕΤΗ ΗΜ ΕΓΚΑΤΑΣΤΑΣΕΩΝ	ΚΕΝΤΡΙΚΟ ΣΥΜΒΟΥΛΙΟ ΑΡΧΙΤΕΚΤΟΝΙΚΗΣ
ΗΜ ΜΕΛΕΤΗ: ΑΡΓΥΡΟΣ ΠΑΝΤΕΛΗΣ	Το παρόν δίνει έγκριση επιβολής την από ...28/12/23... απολογική έκθεση της Δ.Κ. Α.Ο.Κ.Α. Τμήματος Δ.Κ. ή Τμήματος ΜΑΤΤΕΟΣ ΔΗΜΗΤΡΑ ΑΡΧΙΤΕΚΤΟΝΙΚΟΣ ΜΗΧΑΝΙΚΟΣ
ΣΥΝΕΡΓΑΤΗΣ ΗΜ: ΣΑΣΣΑΡΗΣ ΠΑΝΑΓΙΩΤΗΣ	
ΥΠΟΓΡΑΦΗ / ΣΦΡΑΓΙΔΑ	ΚΑΤΕΡΙΝΑ ΧΑΛΑΖΗ ΚΟΥΡΚΟΥΛΑ ΑΡΧΙΤΕΚΤΟΝΙΚΟΣ ΜΗΧΑΝΙΚΟΣ ΜΕΛΟΣ Τ.Ε.Ε. Α.Α. ΜΗΤΡΩΟΥ: 152517 ΑΦΜ: 109367842 ΔΟΥ: ΨΥΧΙΚΟΥ ΔΗΜΟΤΙΚΟΥΣ 35 ΑΘΗΝΑ - Τ.Κ. 11521 Τ.Τ.Ε. 694539607