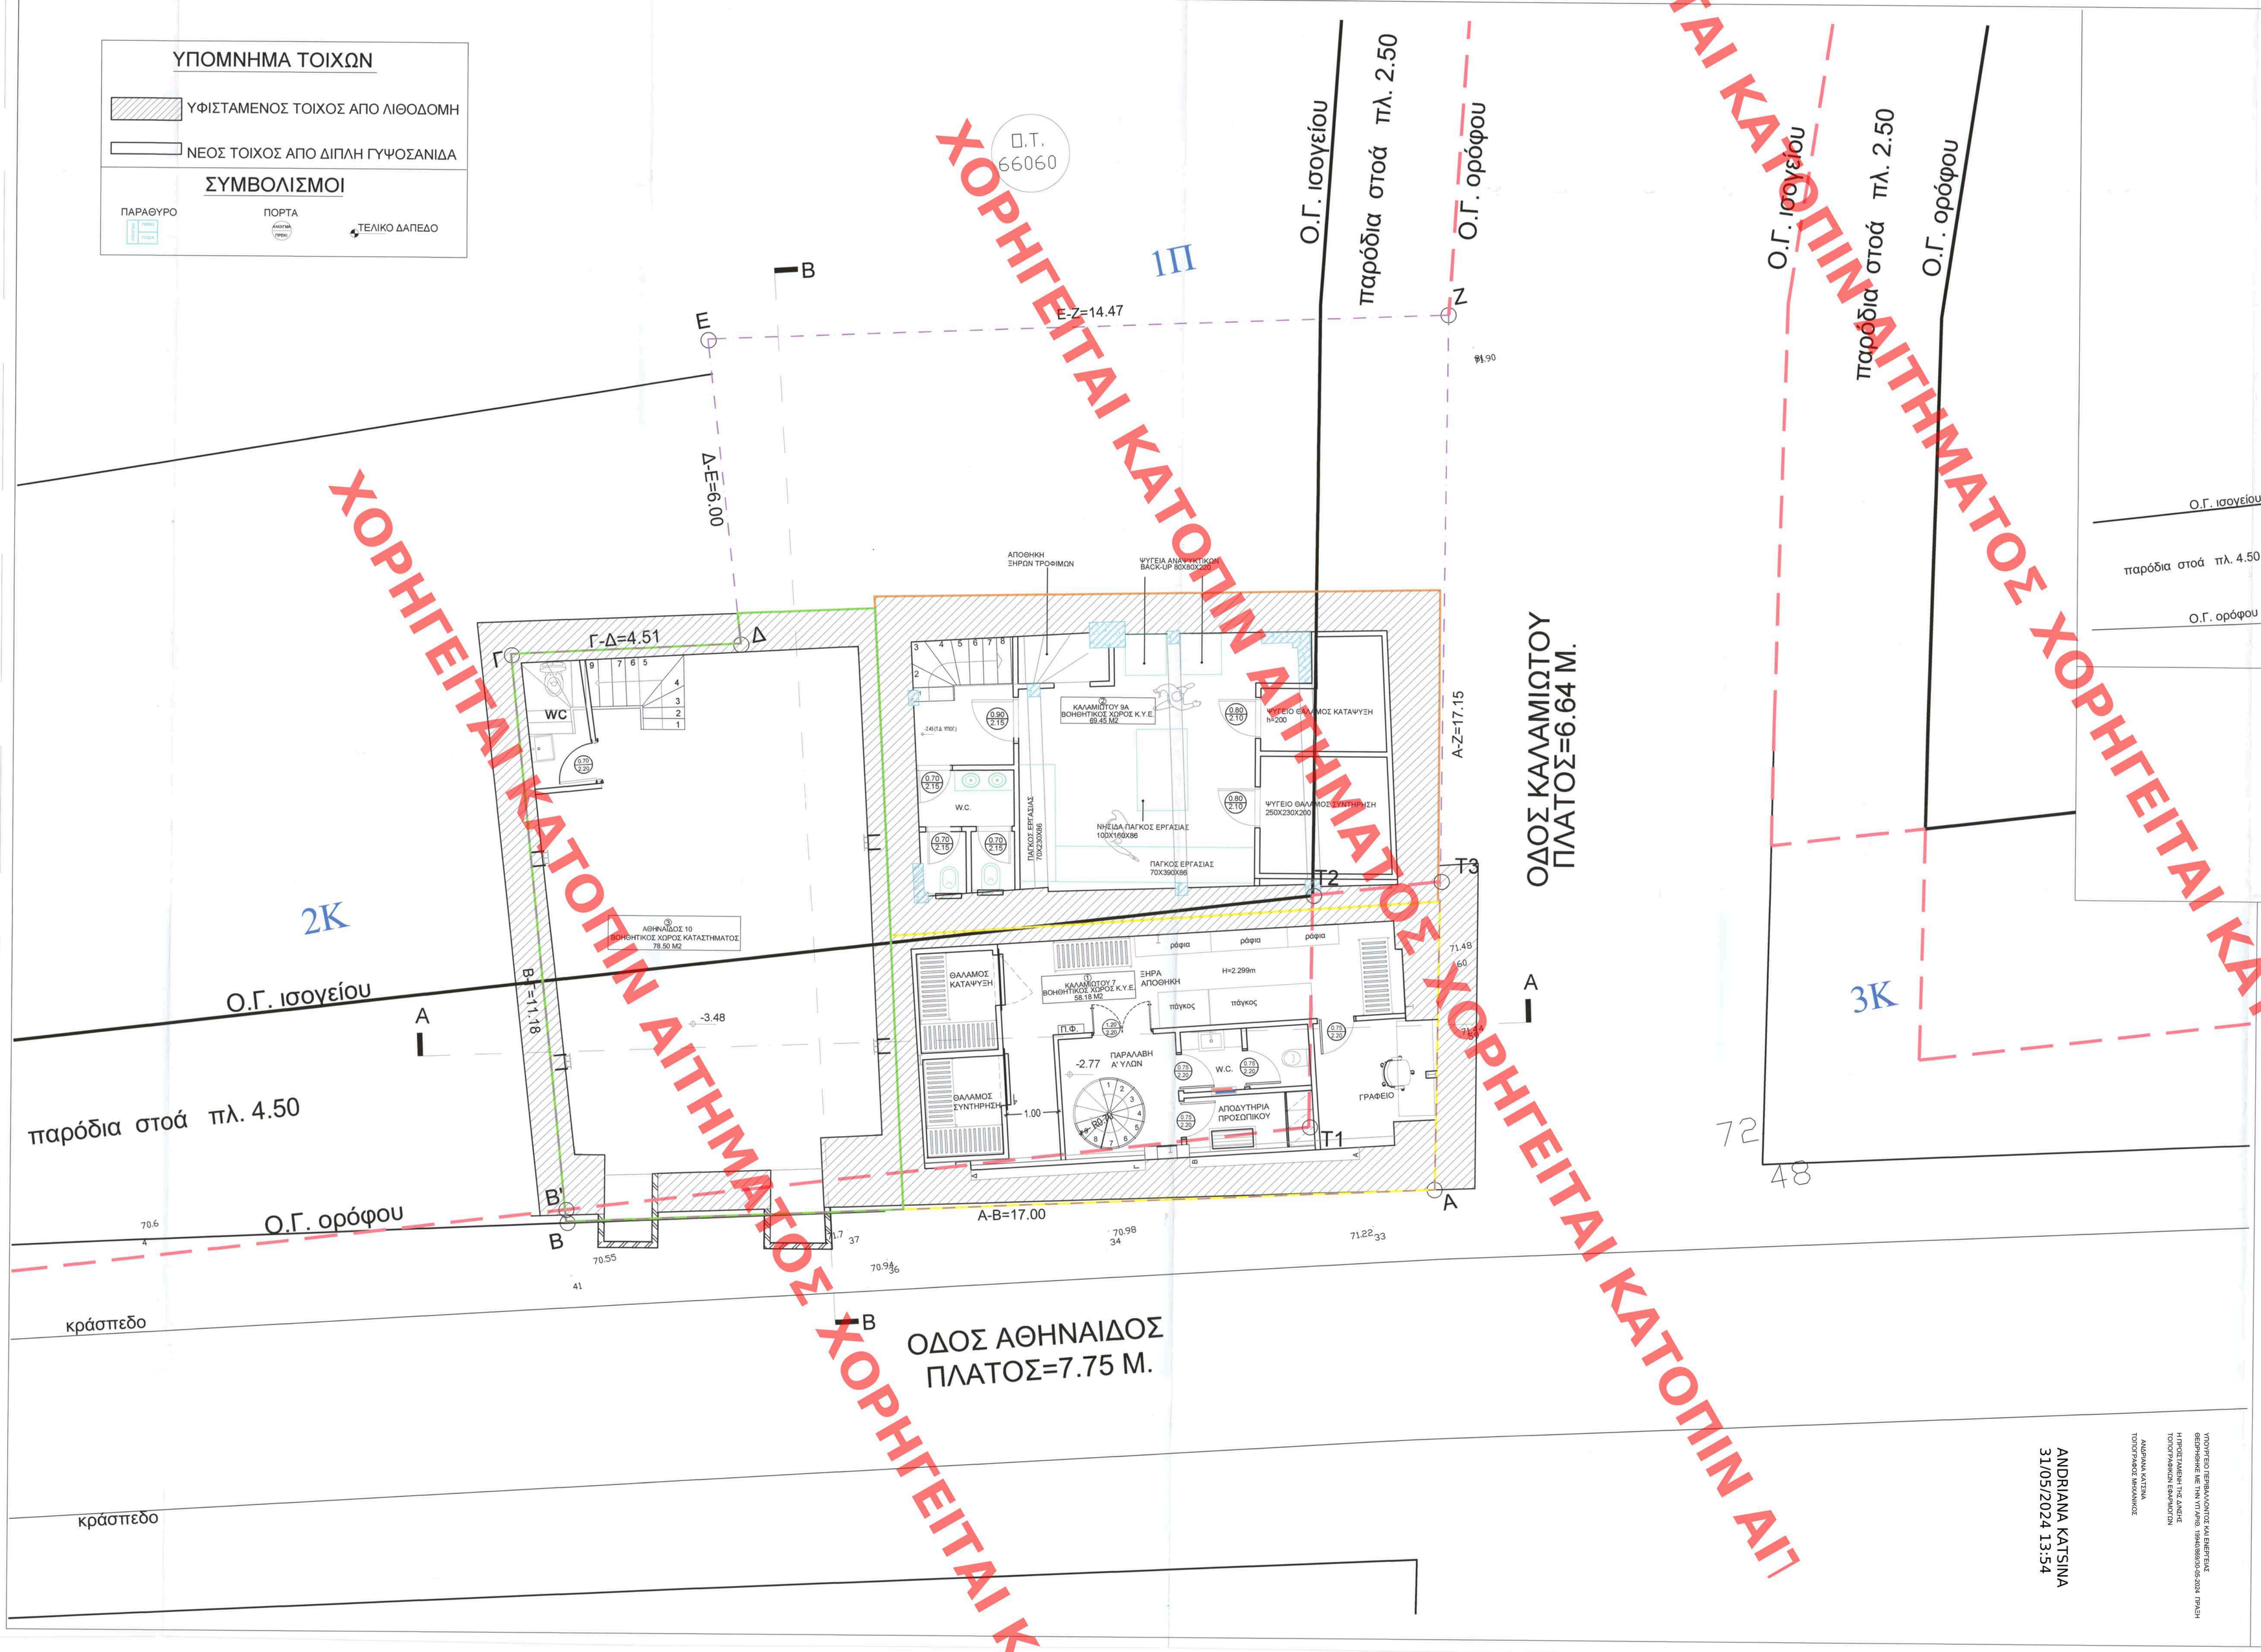
ΥΠΟΜΝΗΜΑ ΤΟΙΧΩΝ
ΥΦΙΣΤΑΜΕΝΟΣ ΤΟΙΧΟΣ ΑΠΟ ΛΙΘΟΔΟΜΗ
ΝΕΟΣ ΤΟΙΧΟΣ ΑΠΟ ΔΙΠΛΗ ΓΥΨΟΣΑΝΙΔΑ
ΣΥΜΒΟΛΙΣΜΟΙ
ΠΑΡΑΘΥΡΟ
ΠΟΡΤΑ
ΤΕΛΙΚΟ ΔΑΠΕΔΟ
Ο.Τ. 66060
1Π
2Κ
3Κ
Ο.Γ. ισογείου
παρόδια στοά πλ. 2.50
Ο.Γ. ορόφου
παρόδια στοά πλ. 4.50
ΟΔΟΣ ΑΘΗΝΑΙΔΟΣ
ΠΛΑΤΟΣ=7.75 Μ.
ΟΔΟΣ ΚΑΛΑΜΙΩΤΟΥ
ΠΛΑΤΟΣ=6.64 Μ.
κράσπεδο
Γ-Δ=4.51
Δ-Ε=6.00
Ε-Ζ=14.47
Α-Ζ=17.15
Α-Β=17.00
Β'-Β=11.18
WC
W.C.
ΑΠΟΘΗΚΗ ΞΗΡΩΝ ΤΡΟΦΙΜΩΝ
ΨΥΓΕΙΑ ΑΝΑΛΥΤΙΚΩΝ BACK-UP 80X80X200
ΚΑΛΑΜΙΩΤΟΥ 9Α ΒΟΗΘΗΤΙΚΟΙ ΧΩΡΟΙ Κ.Υ.Ε. 69.45 Μ2
ΨΥΓΕΙΟ ΘΑΛΑΜΟΣ ΚΑΤΑΨΥΞΗ h=200
ΨΥΓΕΙΟ ΘΑΛΑΜΟΣ ΣΥΝΤΗΡΗΣΗ 250X230X200
ΝΗΣΙΔΑ ΠΑΓΚΟΣ ΕΡΓΑΣΙΑΣ 100X160X86
ΠΑΓΚΟΣ ΕΡΓΑΣΙΑΣ 70X390X86
ΠΑΓΚΟΣ ΕΡΓΑΣΙΑΣ 70X200X86
ΑΘΗΝΑΙΔΟΣ 10 ΒΟΗΘΗΤΙΚΟΣ ΧΩΡΟΣ ΚΑΤΑΣΤΗΜΑΤΟΣ 78.50 Μ2
ΚΑΛΑΜΙΩΤΟΥ 7 ΒΟΗΘΗΤΙΚΟΣ ΧΩΡΟΣ Κ.Υ.Ε. 58.18 Μ2
ΘΑΛΑΜΟΣ ΚΑΤΑΨΥΞΗ
ΘΑΛΑΜΟΣ ΣΥΝΤΗΡΗΣΗ
ΞΗΡΑ ΑΠΟΘΗΚΗ
ΠΑΡΑΛΑΒΗ Α' ΥΛΩΝ
ΑΠΟΔΥΤΗΡΙΑ ΠΡΟΣΩΠΙΚΟΥ
ΓΡΑΦΕΙΟ
ΡΑΦΙΑ
ΠΟΓΚΟΣ
Η=2.299m
Π.Φ.
