


ΥΠΟΜΝΗΜΑ ΣΥΜΒΟΛΩΝ - ΥΛΙΚΩΝ

Table of symbols and materials for architectural drawings, including floor types, wall types, and furniture symbols.

ΥΠΟΜΝΗΜΑ ΦΩΤΙΣΜΟΥ

Table of lighting symbols, including ceiling lights, wall sconces, and floor lights.

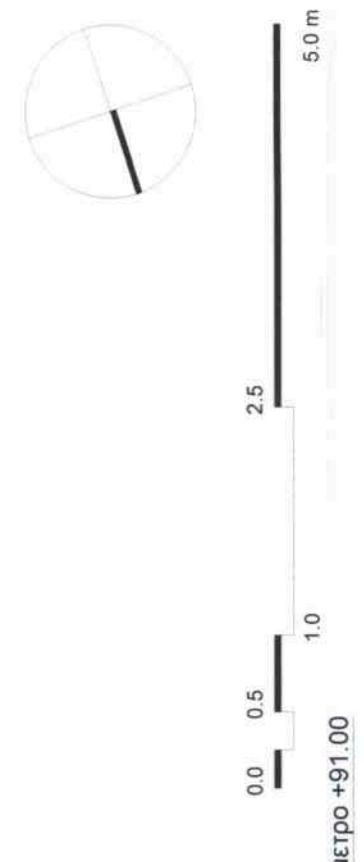

ΚΟΥΚΑΛΑΝΙ ΒΑΣΙΛΗΣ
ΚΟΥΚΑΛΑΝΙ ΑΣΣΑΝΤ

ΑΠΟΚΑΤΑΣΤΑΣΗ ΔΙΑΤΗΡΗΤΕΩΝ ΚΤΙΡΙΩΝ, ΛΕΙΤΟΥΡΓΙΚΗ ΣΥΝΕΝΩΣΗ ΤΟΥΣ, ΑΛΛΑΓΗ ΧΡΗΣΗΣ ΤΜΗΜΑΤΟΣ ΑΥΤΟΥ ΣΕ ΘΕΑΤΡΟ & ΠΡΟΣΘΗΚΗ ΤΜΗΜΑΤΟΣ ΥΠΟΓΕΙΟΥ, ΔΗΜΙΟΥΡΓΙΑ ΕΝΟΙΚΙΑΖΟΜΕΝΩΝ ΕΠΙΠΛΩΜΕΝΩΝ ΔΩΜΑΤΙΩΝ - ΔΙΑΜΕΡΙΣΜΑΤΩΝ (ΕΞΩΝΕΣ ΜΙΚΡΟΥ ΔΥΝΑΜΙΚΟΥ)




ΑΡΧΙΤΕΚΤΟΝΙΚΗ
ΑΝΑΘΕΩΡΗΣΗ
ΚΑΤΟΥΧΗ ΥΠΟΓΕΙΟΥ
A 4003
ΑΠΡΙΛΙΟΣ 2023

Professional stamps and signatures of the architect and engineer, including the title 'ΑΡΧΙΤΕΚΤΟΝΙΚΗ ΑΝΑΘΕΩΡΗΣΗ'.

ΥΠΟΥΡΓΕΙΟ ΠΕΡΙΒΑΛΛΟΝΤΟΣ ΚΑΙ ΕΝΕΡΓΕΙΑΣ
ΒΕΒΗΓΗΚΕ ΜΕ ΤΗΝ ΥΠ'ΑΡΙΘ. 2574/15630-05-2024 ΠΡΑΞΗ
Η ΠΡΟΣΤΑΣΜΕΝΗ ΤΗΣ ΔΙΑΣΤΗΣ
ΤΟΠΟΓΡΑΦΙΚΩΝ ΕΦΑΡΜΟΓΩΝ

ANDRIANA KATSINA
31/05/2024 14:38

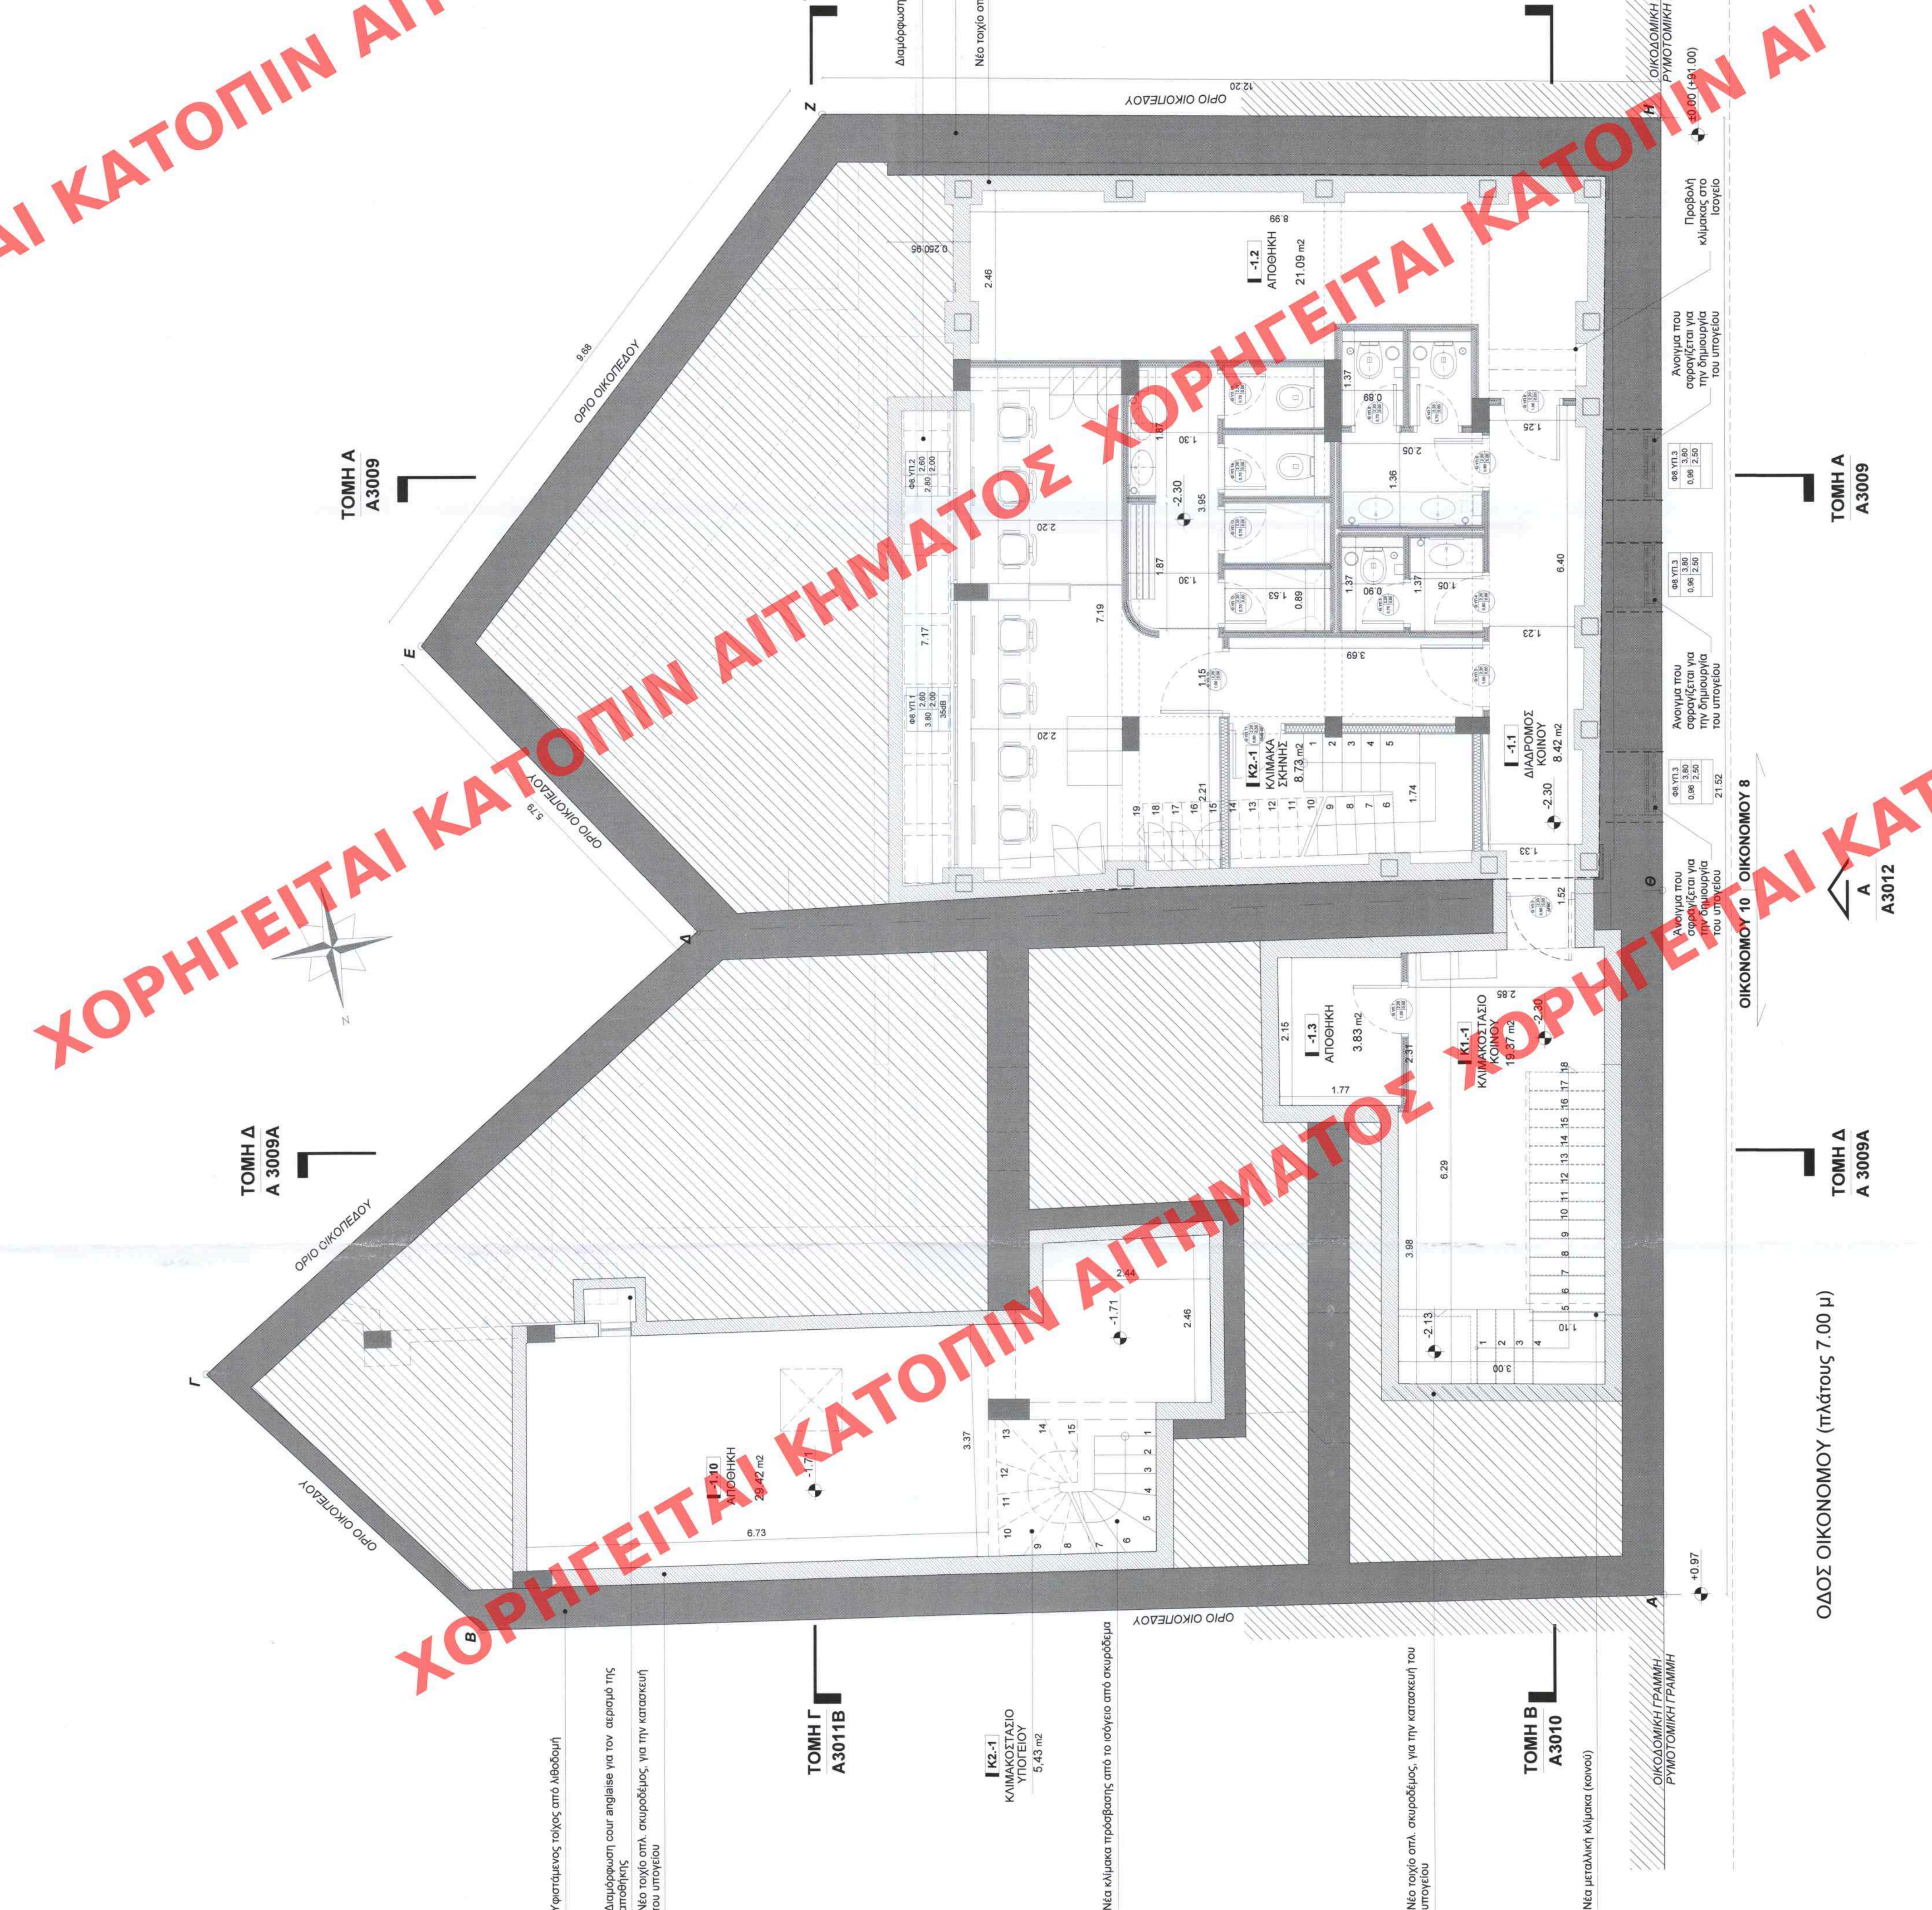

ΟΔΟΣ ΟΙΚΟΝΟΜΟΥ (πλάτους 7.00 μ)

ΟΙΚΟΝΟΜΟΥ 10 ΟΙΚΟΝΟΜΟΥ 8

ΤΟΜΗ Α
Α3009

ΤΟΜΗ Β
Α3010

ΤΟΜΗ Γ
Α3011Β

ΤΟΜΗ Δ
Α3009Α

ΤΟΜΗ Ε
Α3012