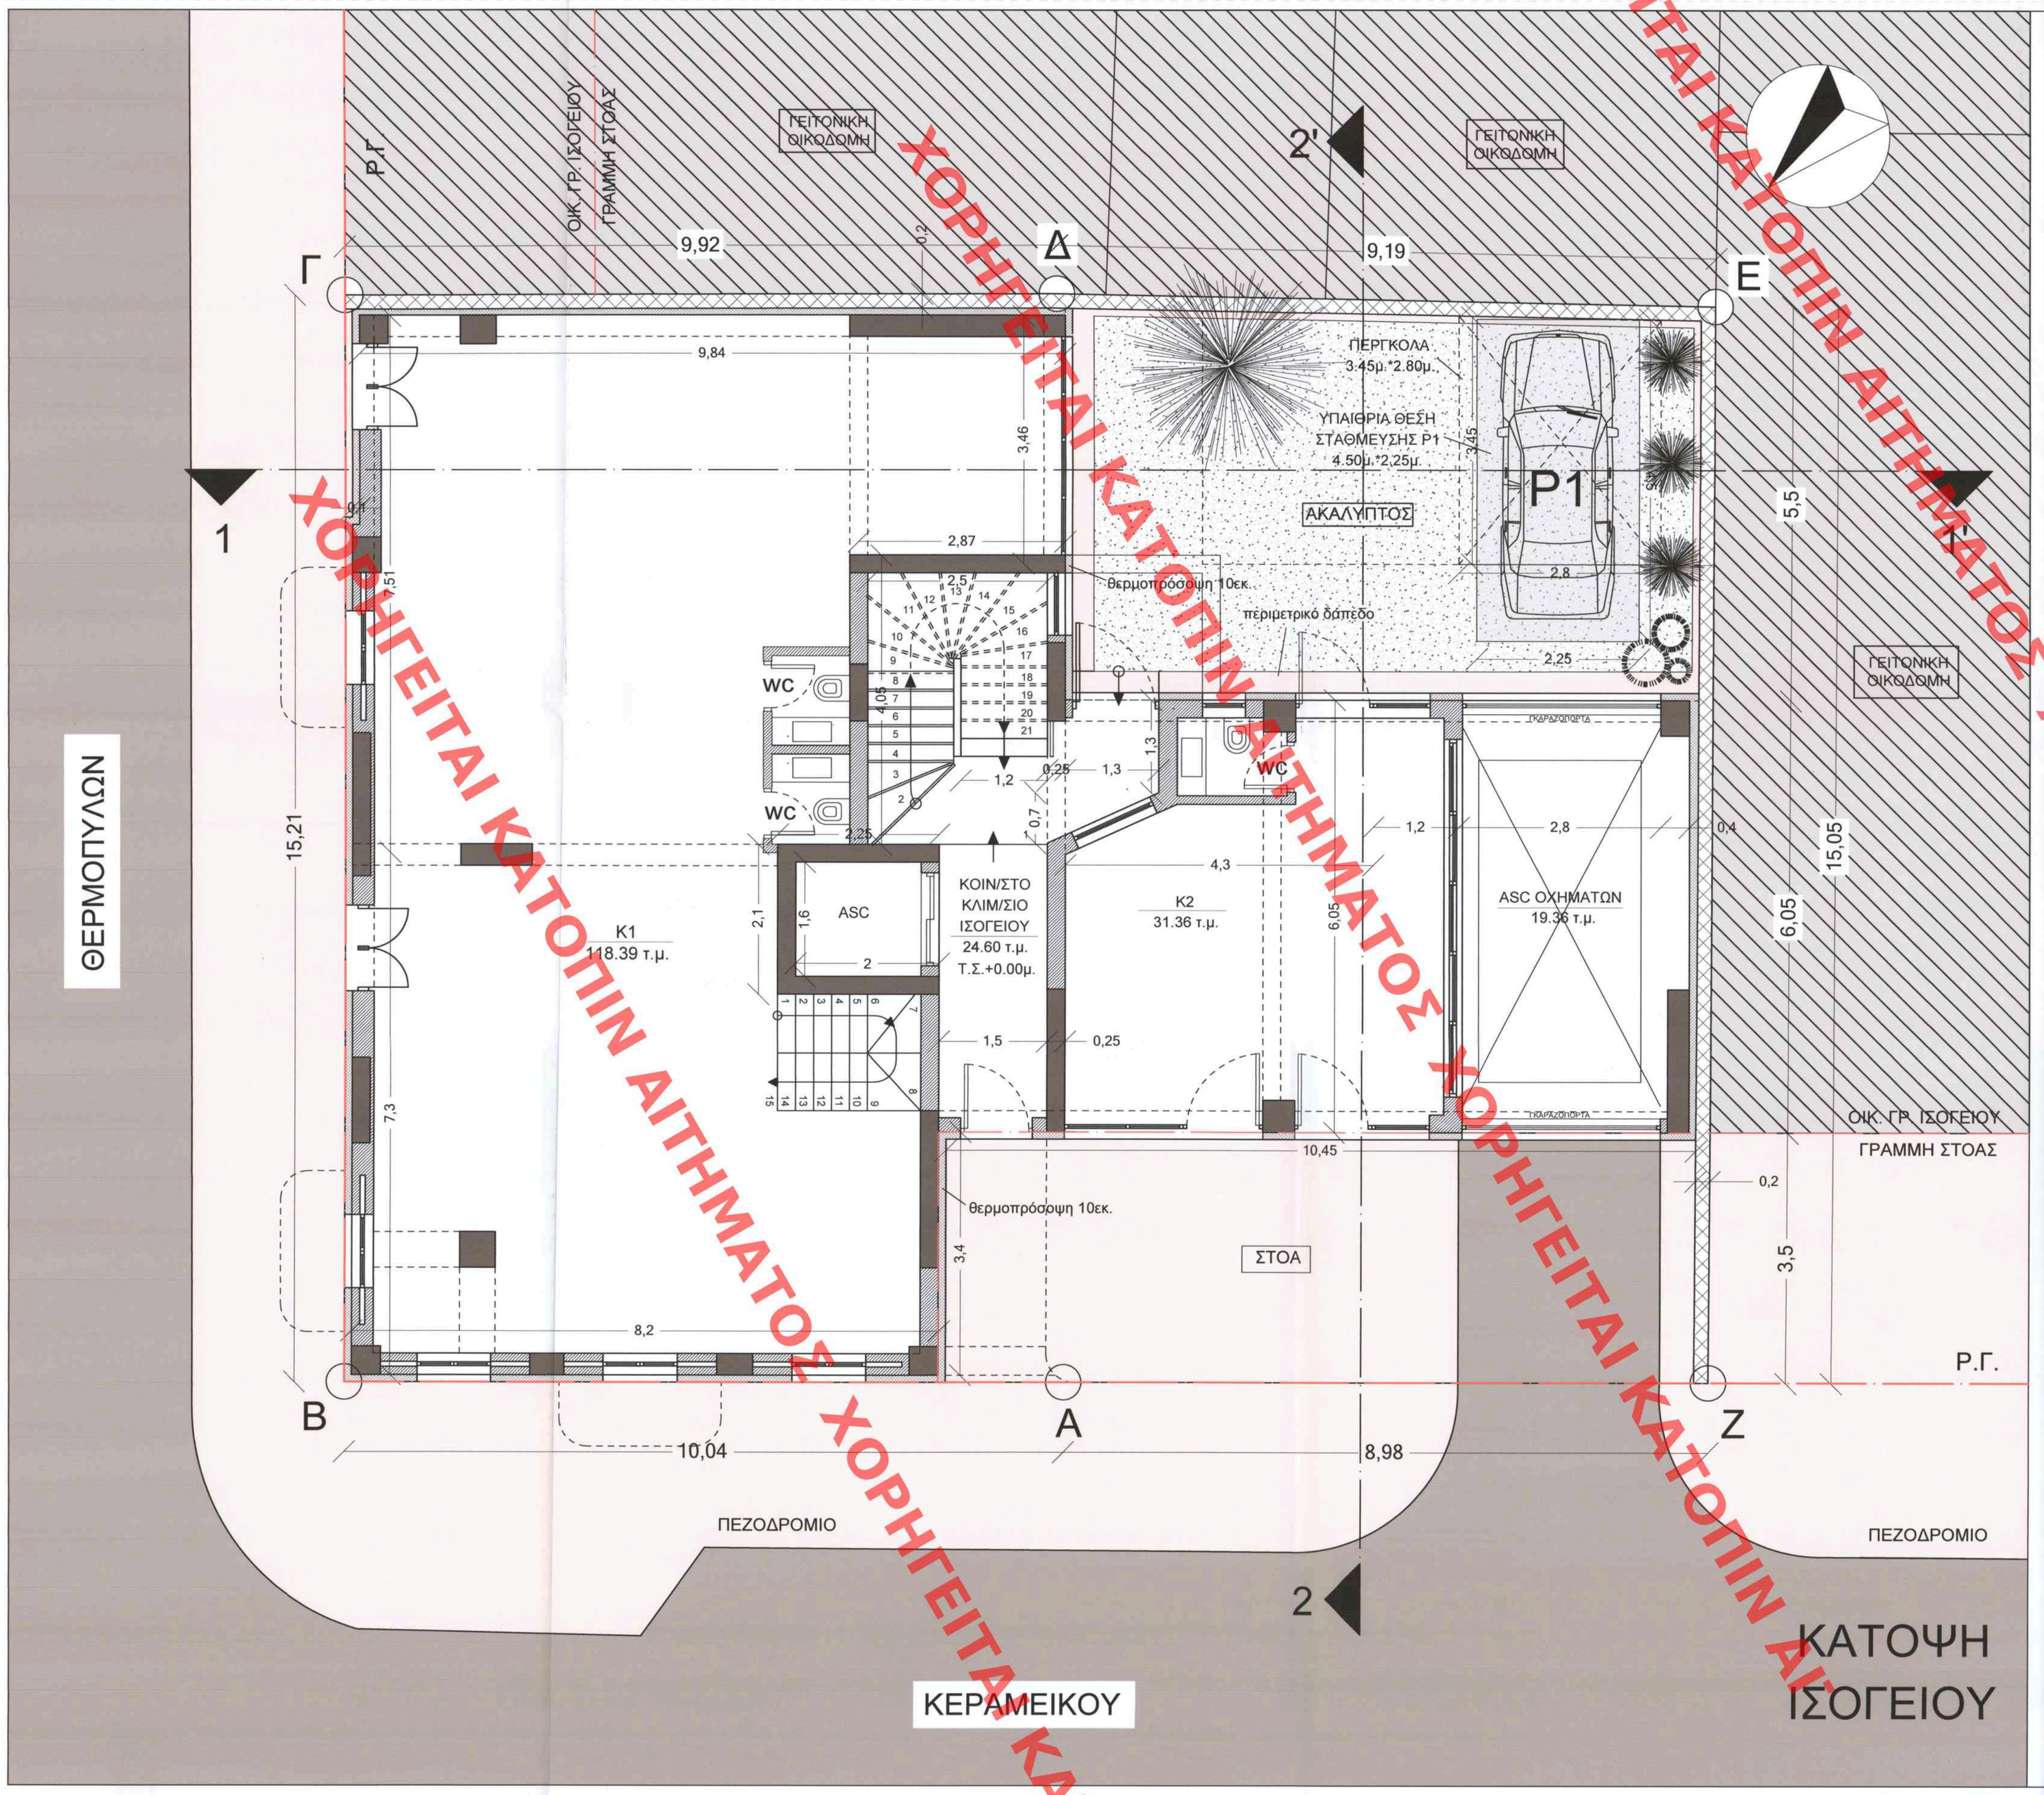

ΧΟΡΗΓΕΙΤΑΙ ΚΑΤΟΠΙΝ ΑΙΤΗΜΑΤΟΣ

ΚΑΤΟΨΗ ΙΣΟΓΕΙΟΥ

ΠΡΟΤΑΣΗ ΕΓΚΡΙΘΗΚΕ ΜΕ ΤΗΝ ΥΠ'ΑΡΙΘ. 300601297/30-05-2024 ΠΡΑΞΗ ΤΗΣ ΔΙΝΣΗΣ ΠΟΛΕΟΔΟΜΙΑΣ ΠΕΡΙΒΑΛΛΟΝΤΟΣ ΚΑΙ ΕΝΕΡΓΕΙΑΣ

ΑΝΔΡΙΑΝΑ ΚΑΤΣΙΝΑ
ΤΟΠΟΓΡΑΦΙΚΩΝ ΕΦΑΡΜΟΓΩΝ
ΤΟΠΟΓΡΑΦΟΣ ΜΗΧΑΝΙΚΟΣ

ANDRIANA KATSINA
31/05/2024 14:24

Το παρόν σχέδιο/πρόγραμμα μελετήθηκε από την από ...19/12/24.... εισήγηση της Δ/νσης Α.Ο.Κ. Τμήματος Δ.Κ.
Η Τμηματάρχης
ΔΗΜΗΤΡΑ ΜΑΤΣΟΥΚΑ
Αρχιτέκτων - Μηχανικός

ΚΕΝΤΡΙΚΟ ΣΥΜΒΟΥΛΙΟ ΑΡΧΙΤΕΚΤΟΝΙΚΗΣ
Το παρόν σχεδιάγραμμα μελετήθηκε από το ΚΕ.Σ.Α. την ...06-2-2024.... και εγκρίθηκε σύμφωνα με την υπ' αριθμ. ...136... γνωμοδότησή του
ΠΡΟΕΔΡΟΣ
Ε. ΜΠΑΚΟΓΙΑΝΝΗΣ
Α. ΜΠΕΣΣΑ

ΕΡΓΟΔΟΤΗΣ: ΕΤΑΙΡΕΙΑ "ΔΙΕΘΝΕΙΣ ΕΠΕΝΔΥΣΕΙΣ ΚΑΤΑΣΚΕΥΩΝ ΕΕ"

ΕΡΓΟ: «Επανακατασκευή (λόγω κατάρρευσης) δώρόφου διατηρητέου κτιρίου με υπόγειο και ισόγειο προσθήκη κατ' επέκταση και καθ' ύψος, Εξυγίανση του οικοπέδου από τα υπολείμματα κατάρρευσης »

ΘΕΣΗ: ΕΠΙ ΤΩΝ ΟΔΩΝ ΘΕΡΜΟΠΥΛΩΝ 21 ΚΑΙ ΚΕΡΑΜΕΙΚΟΥ 71 τ.κ.10435 περιοχή ΚΕΡΑΜΕΙΚΟΥ, ΔΗΜΟΣ ΑΘΗΝΑΙΩΝ - Ο.Τ. 64062

ΑΡΧΙΤΕΚΤΟΝΗ ΟΜΑΔΑ:
Ιωάννης - Αθηναίος Νικητάκος
Κωνσταντίνος Σχοινάς
Yasemin Celik
Ηλίας Νικητάκος

ΘΕΜΑ ΣΧΕΔΙΟΥ: ΠΡΟΤΑΣΗ
ΚΑΤΟΨΗ ΙΣΟΓΕΙΟΥ

ΑΡΙΘΜΟΣ ΣΧΕΔΙΟΥ: Α-1

ΚΛΙΜΑΚΑ: 1 : 50

ΧΡΟΝΟΣ ΜΕΛΕΤΗΣ: ΑΠΡΙΛΙΟΣ 2023

ΣΦΡΑΓΙΔΑ ΜΕ ΥΠΟΓΡΑΦΗ:
ΑΘΗΝΑΙΟΣ - ΙΩΑΝΝΗΣ ΚΩΝ. ΝΙΚΗΤΑΚΟΣ
ΔΙΠΛ. ΑΡΧΙΤΕΚΤΩΝ ΜΗΧΑΝΙΚΟΣ
ΑΡΙΣΤΟΤΕΛΕΙΟ ΠΑΝΕΠΙΣΤΗΜΙΟ ΘΕΣΣΑΛΟΝΙΚΗΣ
ΜΕΛΟΣ Τ.Ε.Ε. Σ.Α.Μ. 129316
ΧΡ. ΠΕΡΡΑΙΒΟΥ 7 - ΧΑΪΔΑΡΙ ΤΗΛ. 5818866
ΑΦΜ 1[illegible] ΔΟΥ ΑΙΓΑΛΕΩ

ΙΩΑΝΝΗΣ-ΑΘΗΝΑΙΟΣ ΝΙΚΗΤΑΚΟΣ ΑΡΧΙΤΕΚΤΩΝ ΜΗΧΑΝΙΚΟΣ
ΧΡ. ΠΕΡΡΑΙΒΟΥ - αριθ. 7 - ΧΑΪΔΑΡΙ - Τ ΗΛ.: 5818866