

ΑΙΤΗΜΑΤΟΣ ΧΟΡΗΓΕΙΤΑΙ


ΥΠΟΥΡΓΕΙΟ ΠΕΡΙΒΑΛΛΟΝΤΟΣ ΚΑΙ ΕΝΕΡΓΕΙΑΣ  
ΒΕΒΛΩΘΗΚΕ ΜΕ ΤΗΝ ΥΠ'ΑΡΙΘ. 30060/1297/30-05-2024 ΠΡΑΞΗ

Η ΠΡΟΪΣΤΑΜΕΝΗ ΤΗΣ Δ/ΝΣΗΣ  
ΤΟΠΟΓΡΑΦΙΚΩΝ ΕΦΑΡΜΟΓΩΝ

ΑΝΔΡΙΑΝΑ ΚΑΤΣΙΝΑ  
ΤΟΠΟΓΡΑΦΟΣ ΜΗΧΑΝΙΚΟΣ

ANDRIANA KATSINA  
31/05/2024 14:27

ΘΕΡΜΟΤΗΤΑ

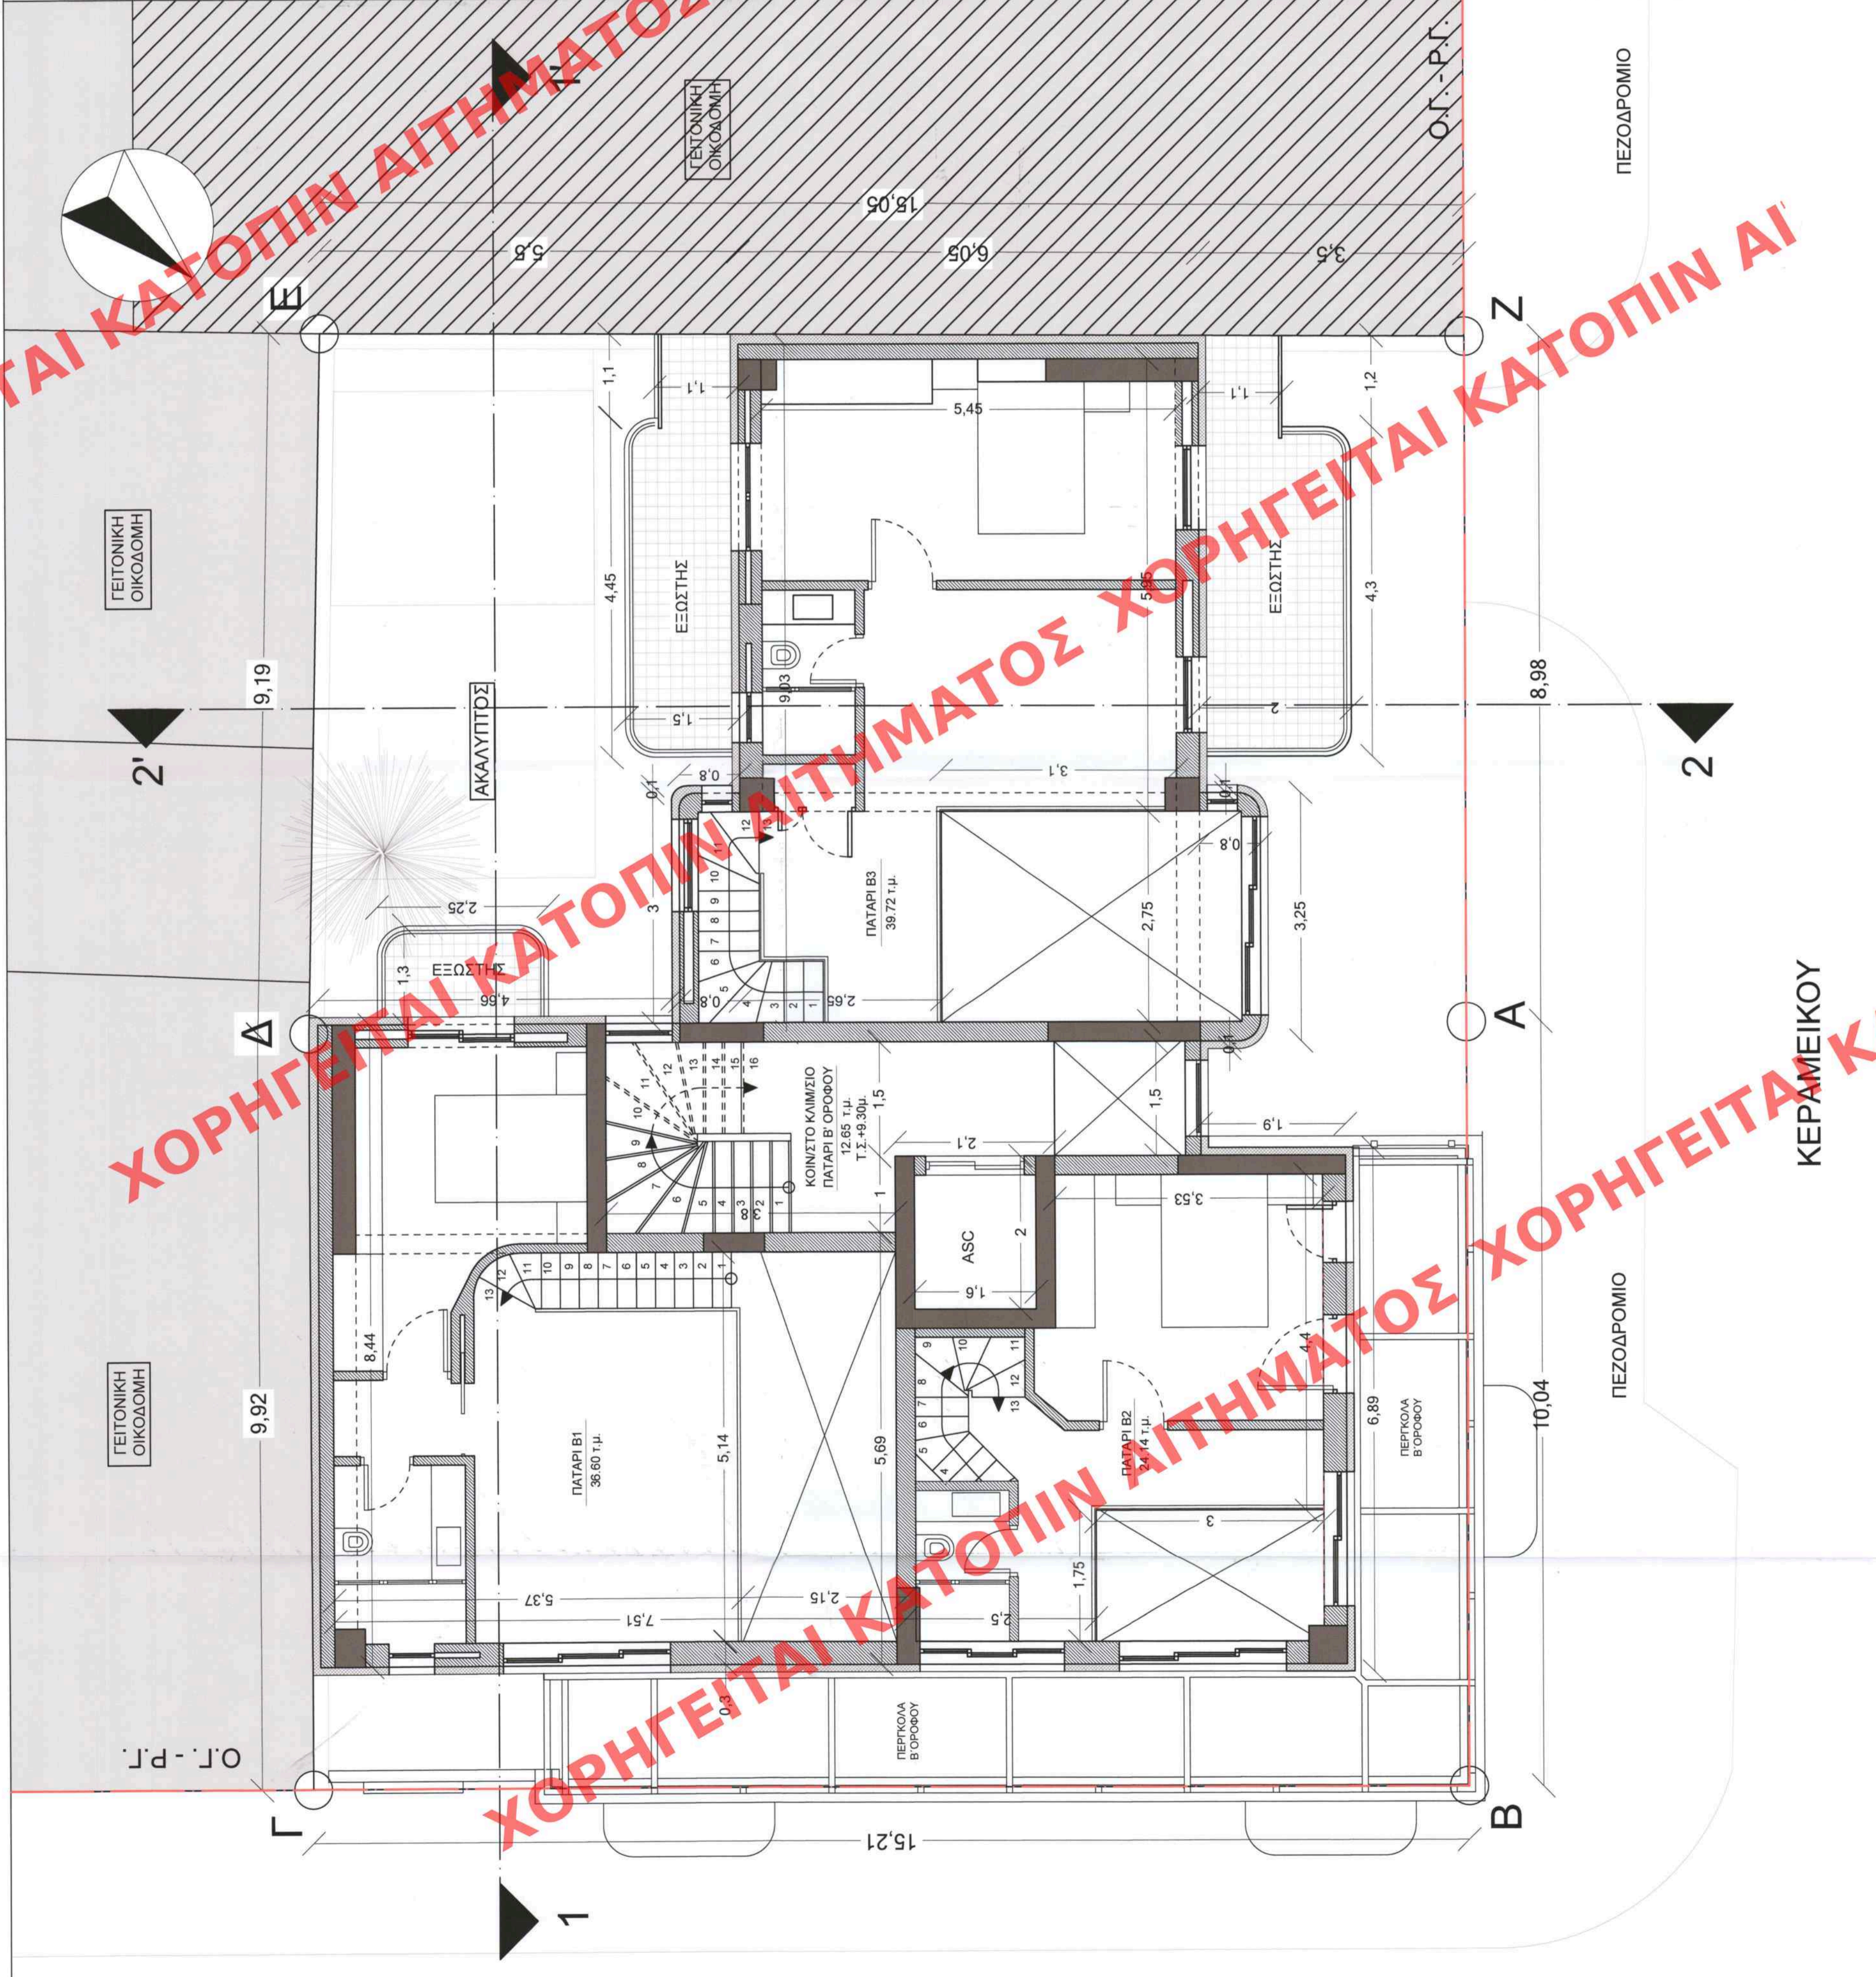

Το παρόν σχέδιο/σχεδιαστικό αποτελεί την απόφαση της εισηγμένης της Δ/νσης Τ.Ε.Κ.Α. Τμήματος Δ.Κ. Μηχανικών  
ΔΗΜΗΤΡΑ ΚΑΤΣΟΥΚΑ  
Αρχιτέκτονα - Μηχανικός



ΕΡΓΟΔΟΣΗΣ:  
ΕΡΓΟ:  
ΘΕΣΗ:

ΕΤΑΙΡΕΙΑ ΔΙΕΞΕΤΗΣ ΕΠΕΝΔΥΣΕΩΣ ΚΑΤΑΣΚΕΥΩΝ ΕΕ  
«ΕΠΙΧΕΙΡΗΣΗ ΓΙΑ ΤΗΝ ΚΑΤΑΣΚΕΥΗ ΔΥΟ ΟΡΟΦΩΝ ΔΩΜΑΤΙΟΥ ΚΤΙΡΙΟΥ ΜΕ ΥΠΟΛΟΓΟ ΚΑΙ ΠΡΟΣΘΕΤΗ ΠΡΟΣΘΕΤΗ ΓΙΑ ΤΗΝ ΚΑΤΑΣΚΕΥΗ ΚΑΘ' ΕΝΕΚΕΝ ΕΚΣΤΡΑΤΕΙΑΣ ΠΡΟΣΕΛΥΣΗΣ»

ΕΠΙ ΤΩΝ ΟΔΩΝ ΒΕΡΒΑΝΟΥ 21 ΚΑΙ ΚΕΡΑΜΕΙΚΟΥ 71 Τ.Κ. 0435 ΠΕΡΙΟΧΗ ΚΕΡΑΜΕΙΚΟΥ, ΔΗΜΟΣ ΑΘΗΝΑΙΩΝ - Ο.Τ. 6402



ΑΡΧΙΤΕΚΤΟΝΙΚΗ ΟΜΑΔΑ:  
Ιωάννης - Αθηνός Νεστόρας  
Κωνσταντίνος Σχολάς  
Υπεύθυνος Σελκ  
Ηλίας Νεστόρας

ΘΕΜΑ ΣΧΕΔΙΟΥ:  
ΠΡΟΤΑΣΗ  
ΚΑΤΟΨΗ ΠΑΤΑΡΙ Β' ΟΡΟΦΟΥ

ΑΡΙΘΜΟΣ ΣΧΕΔΙΟΥ:  
Α-4

ΚΩΔΙΚΑΣ:  
1 : 50

ΧΡΟΝΟΣ ΜΕΛΕΤΗΣ:  
ΑΠΡΙΛΙΟΣ 2023

ΣΦΡΑΓΙΔΑ ΜΕ ΥΠΟΓΡΑΦΗ:  
ΑΘΗΝΟΣ - ΙΩΑΝΝΗΣ ΚΩΝ. ΚΩΝΙΤΑΚΟΣ  
ΔΙΠΛ. ΑΡΧΙΤΕΚΤΟΝ ΜΗΧΑΝΙΚΟΣ  
ΑΡΧΙΤΕΚΤΟΝΙΚΟ ΓΡΑΦΕΙΟ ΚΩΝΙΤΑΚΟΣ  
ΧΡ. ΠΕΡΡΑΙΒΟΥ 7 - ΧΑΪΔΑΡΙ ΤΗΛ. 5818866  
ΑΡΜ. 13266302 - ΔΟΥ ΑΓΙΑΣ

ΙΩΑΝΝΗΣ-ΑΘΗΝΑΙΟΣ ΚΩΝΙΤΑΚΟΣ  
ΑΡΧΙΤΕΚΤΟΝ ΜΗΧΑΝΙΚΟΣ  
ΧΡ. ΠΕΡΡΑΙΒΟΥ - αρ. 7 - ΧΑΪΔΑΡΙ - Τ.ΗΛ. : 5818866

ΓΕΙΤΟΝΙΚΗ ΟΙΚΟΔΟΜΗ

ΓΕΙΤΟΝΙΚΗ ΟΙΚΟΔΟΜΗ

ΚΕΡΑΜΕΙΚΟΥ

ΠΕΖΟΔΡΟΜΙΟ

ΠΕΖΟΔΡΟΜΙΟ

Ο.Γ. - Ρ.Γ.

Ο.Γ. - Ρ.Γ.