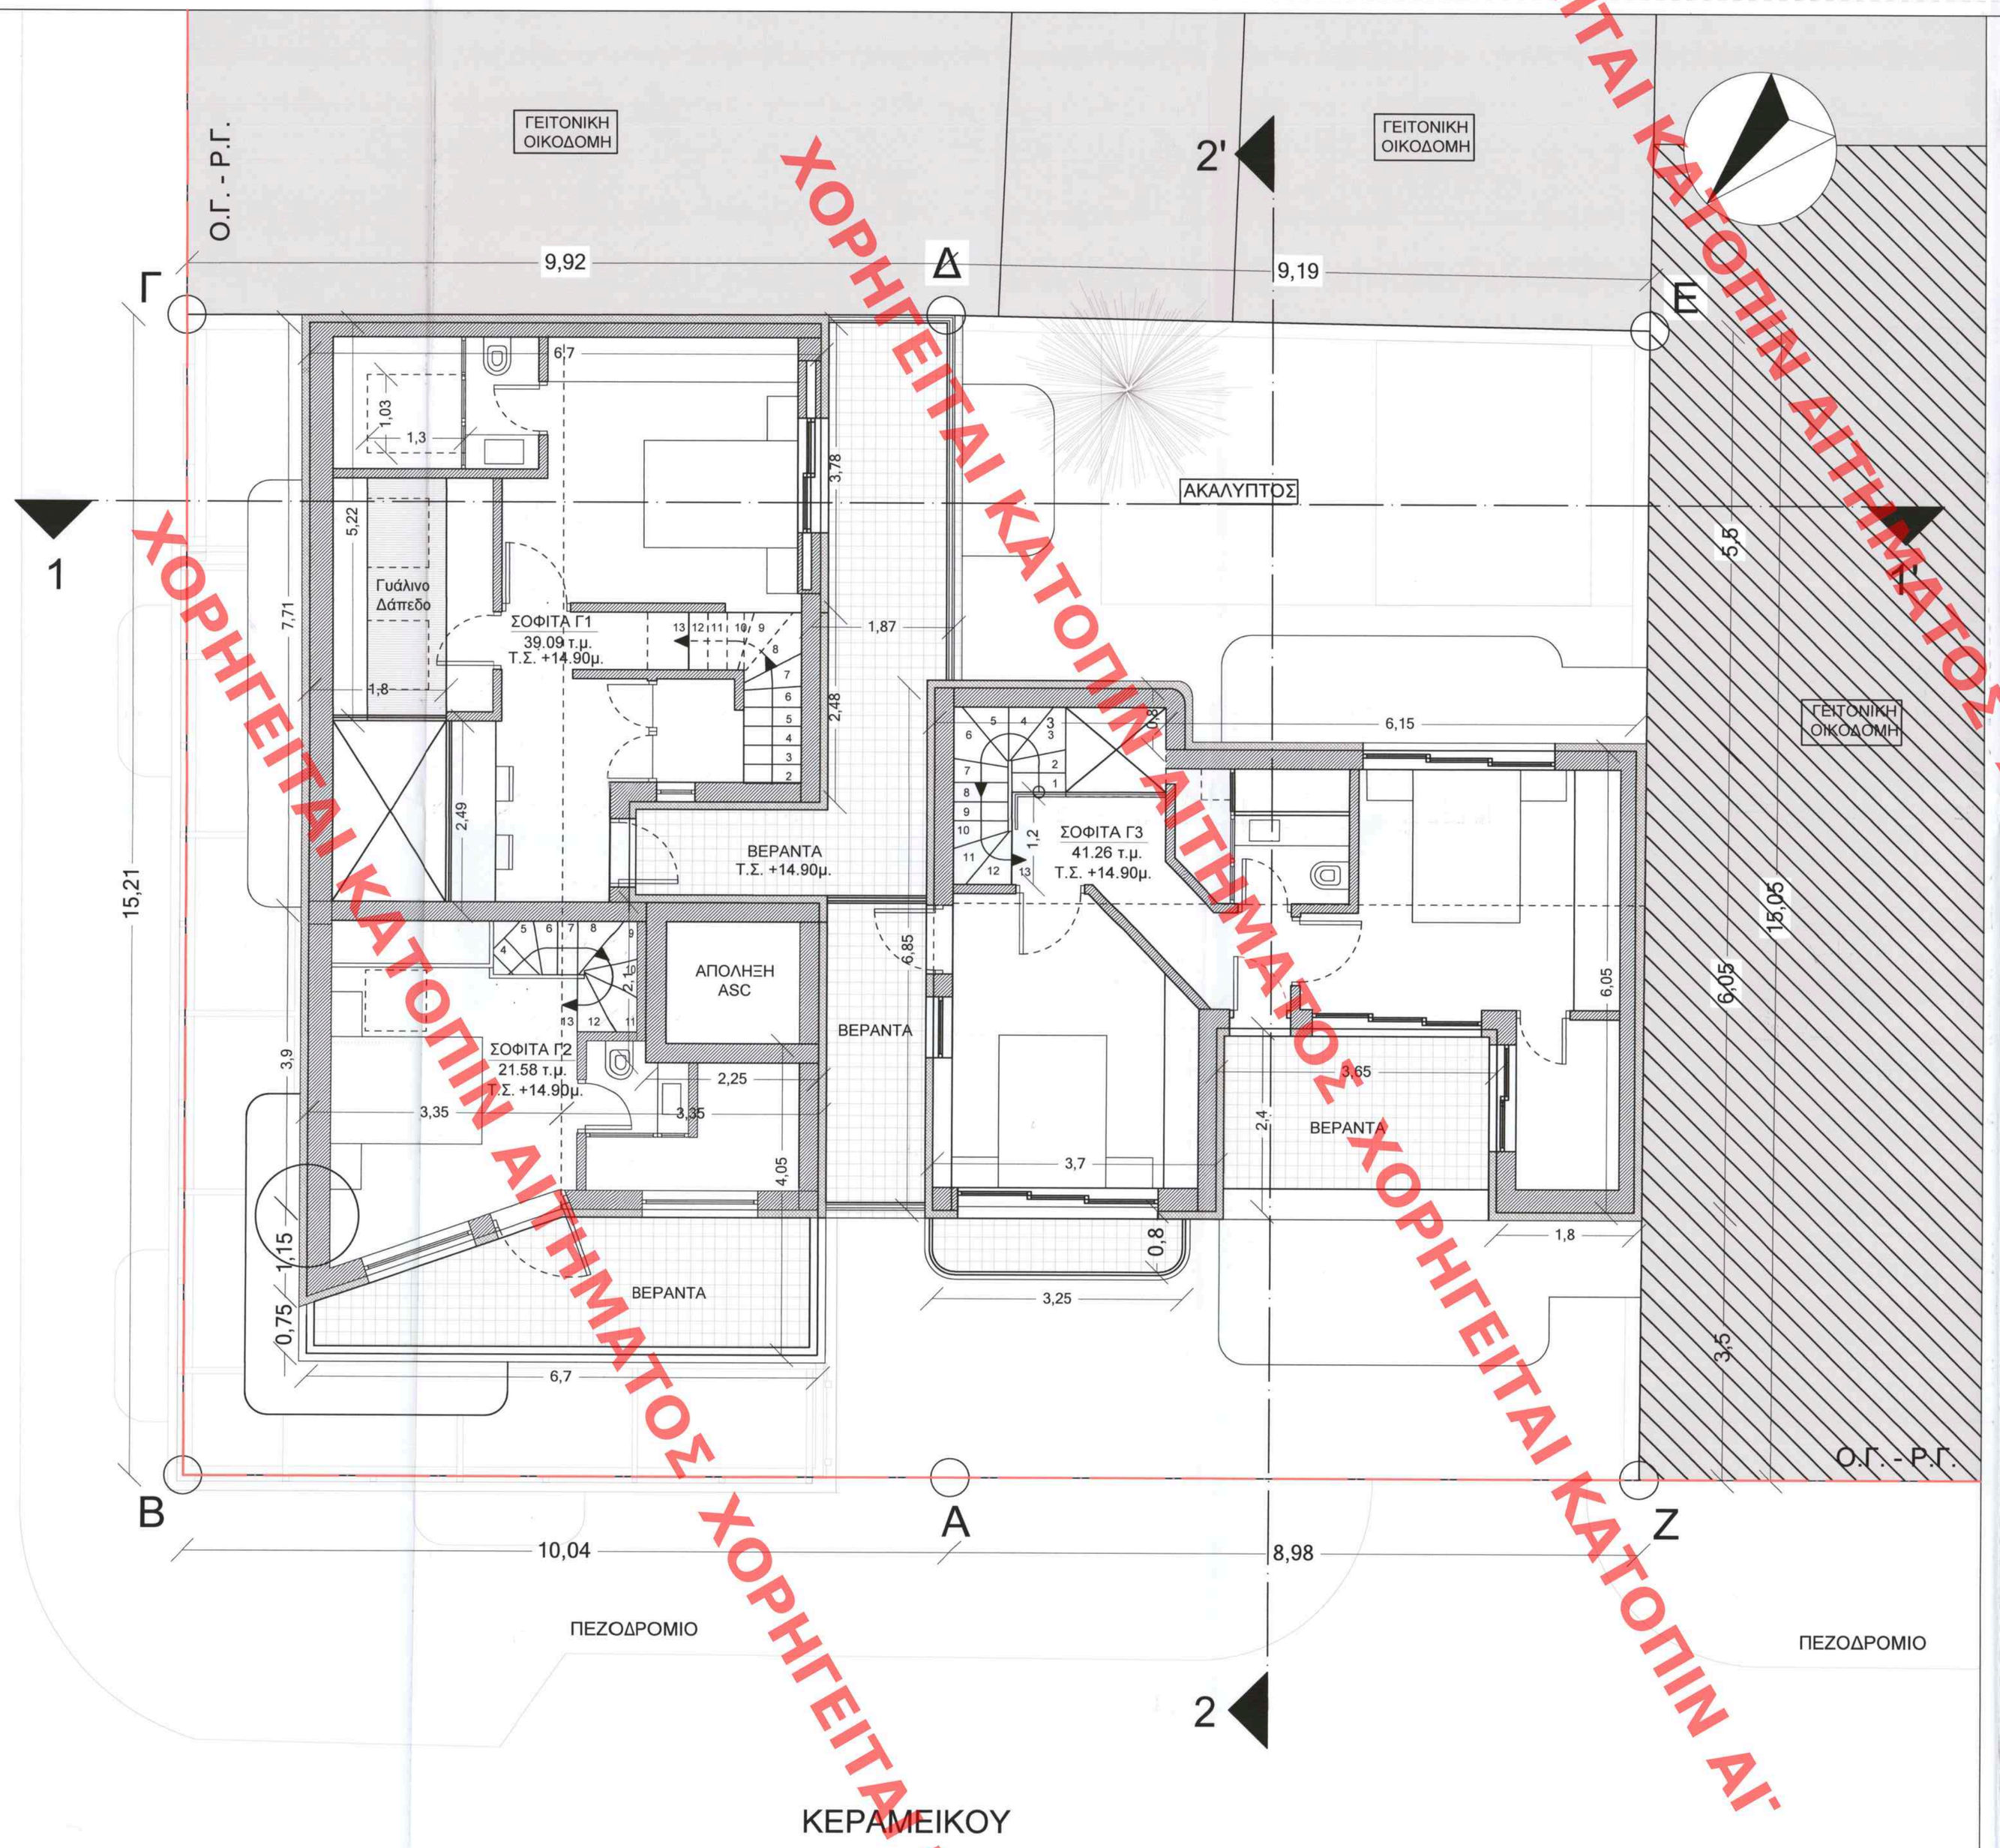

ΧΟΡΗΓΕΙΤΑΙ ΚΑΤΟΠΙΝ ΑΙΤΗΜΑΤΟΣ ΧΟΡΗΓΕΙΤΑΙ ΚΑΤΟΠΙΝ ΑΙΤΗΜΑΤΟΣ

ΥΠΟΥΡΓΕΙΟ ΠΕΡΙΒΑΛΛΟΝΤΟΣ ΚΑΙ ΕΝΕΡΓΕΙΑΣ
ΘΕΩΡΗΘΗΚΕ ΜΕ ΤΗΝ ΥΥ ΑΡΙΘ. 30300/1297/06-06-2024 ΠΡΑΞΗ
Η ΠΡΟΪΣΤΑΜΕΝΗ ΤΗΣ ΔΝΣΗΣ
ΤΟΠΟΓΡΑΦΙΚΩΝ ΕΦΑΡΜΟΓΩΝ
ΑΝΔΡΙΑΝΑ ΚΑΤΣΙΝΑ
ΤΟΠΟΓΡΑΦΟΣ ΜΗΧΑΝΙΚΟΣ

ANDRIANA KATSINA
31/05/2024 14:29

Το παρόν διάγραμμα συνοδεύει
την υπ' αριθ. 19/2/24 εισήγηση
της Δ/νσης Α.Ο.Κ.Α. Τμήματος Δ.Κ.
Υπεύθυνος Τμήματος
ΔΗΜΗΤΡΑ ΜΑΤΣΟΥΚΑ
Αρχιτέκτων Μηχανικός

ΚΕΝΤΡΙΚΟ ΣΥΜΒΟΥΛΙΟ ΑΡΧΙΤΕΚΤΟΝΙΚΗΣ
Το παρόν σχεδιάγραμμα μελετήθηκε από
το ΚΕ.Σ.Α. την 2024
και εγκρίθηκε σύμφωνα με τον Ν.4495/2017
ΠΡΟΕΔΡΟΣ
Ε. ΜΠΑΚΟΓΙΑΝΝΗΣ
Α. ΜΠΕΣΣΑ

ΕΡΓΟΔΟΤΗΣ: ΕΤΑΙΡΕΙΑ "ΔΙΕΘΝΕΙΣ ΕΠΕΝΔΥΣΕΙΣ ΚΑΤΑΣΚΕΥΩΝ ΕΕ"

ΕΡΓΟ: «Επανακατασκευή (λόγω κατάρρευσης) διώροφου διατηρητέου κτιρίου με υπόγειο και ταυτόχρονη προσθήκη κατ' επέκταση και καθ' ύψος. Εξυγίανση του οικοπέδου από τα υπολείμματα κατάρρευσης.»

ΘΕΣΗ: ΕΠΙ ΤΩΝ ΟΔΩΝ ΘΕΡΜΟΠΥΛΩΝ 21 ΚΑΙ ΚΕΡΑΜΕΙΚΟΥ 71 τ.κ.10435
περιοχή ΚΕΡΑΜΕΙΚΟΥ, ΔΗΜΟΣ ΑΘΗΝΑΙΩΝ - Ο.Τ. 64062

ΑΡΧΙΤΕΚΤΟΝΗ ΟΜΑΔΑ:
Ιωάννης - Αθηναίος Νικητάκος
Κωνσταντίνος Σχοινάς
Yasemin Celik
Ηλίας Νικητάκος

ΘΕΜΑ ΣΧΕΔΙΟΥ: ΠΡΟΤΑΣΗ
ΚΑΤΟΨΗ ΣΟΦΙΤΑΣ Γ΄ ΟΡΟΦΟΥ

ΑΡΙΘΜΟΣ ΣΧΕΔΙΟΥ : Α-6

ΚΛΙΜΑΚΑ : 1 : 50

ΧΡΟΝΟΣ ΜΕΛΕΤΗΣ : ΑΠΡΙΛΙΟΣ 2023

ΣΦΡΑΓΙΔΑ ΜΕ ΥΠΟΓΡΑΦΗ :
ΑΘΗΝΑΙΟΣ - ΙΩΑΝΝΗΣ ΚΩΝ. ΝΙΚΗΤΑΚΟΣ
ΔΙΠΛ. ΑΡΧΙΤΕΚΤΩΝ ΜΗΧΑΝΙΚΟΣ
ΑΡΙΣΤΟΤΕΛΕΙΟ ΠΑΝΕΠΙΣΤΗΜΙΟ ΘΕΣΣΑΛΟΝΙΚΗΣ
ΜΕΛΟΣ Τ.Ε.Ε. ΗΧΜ 139316
ΧΡ. ΠΕΡΡΑΙΒΟΥ 7 - ΧΑΪΔΑΡΙ ΤΗΛ. 5818866
ΑΦΜ 134608309 - ΔΟΥ ΑΙΓΑΛΕΩ

ΙΩΑΝΝΗΣ-ΑΘΗΝΑΙΟΣ ΝΙΚΗΤΑΚΟΣ ΑΡΧΙΤΕΚΤΩΝ ΜΗΧΑΝΙΚΟΣ
ΧΡ. ΠΕΡΡΑΙΒΟΥ - αριθ. 7 - ΧΑΪΔΑΡΙ - Τ ΗΛ. : 5818866